
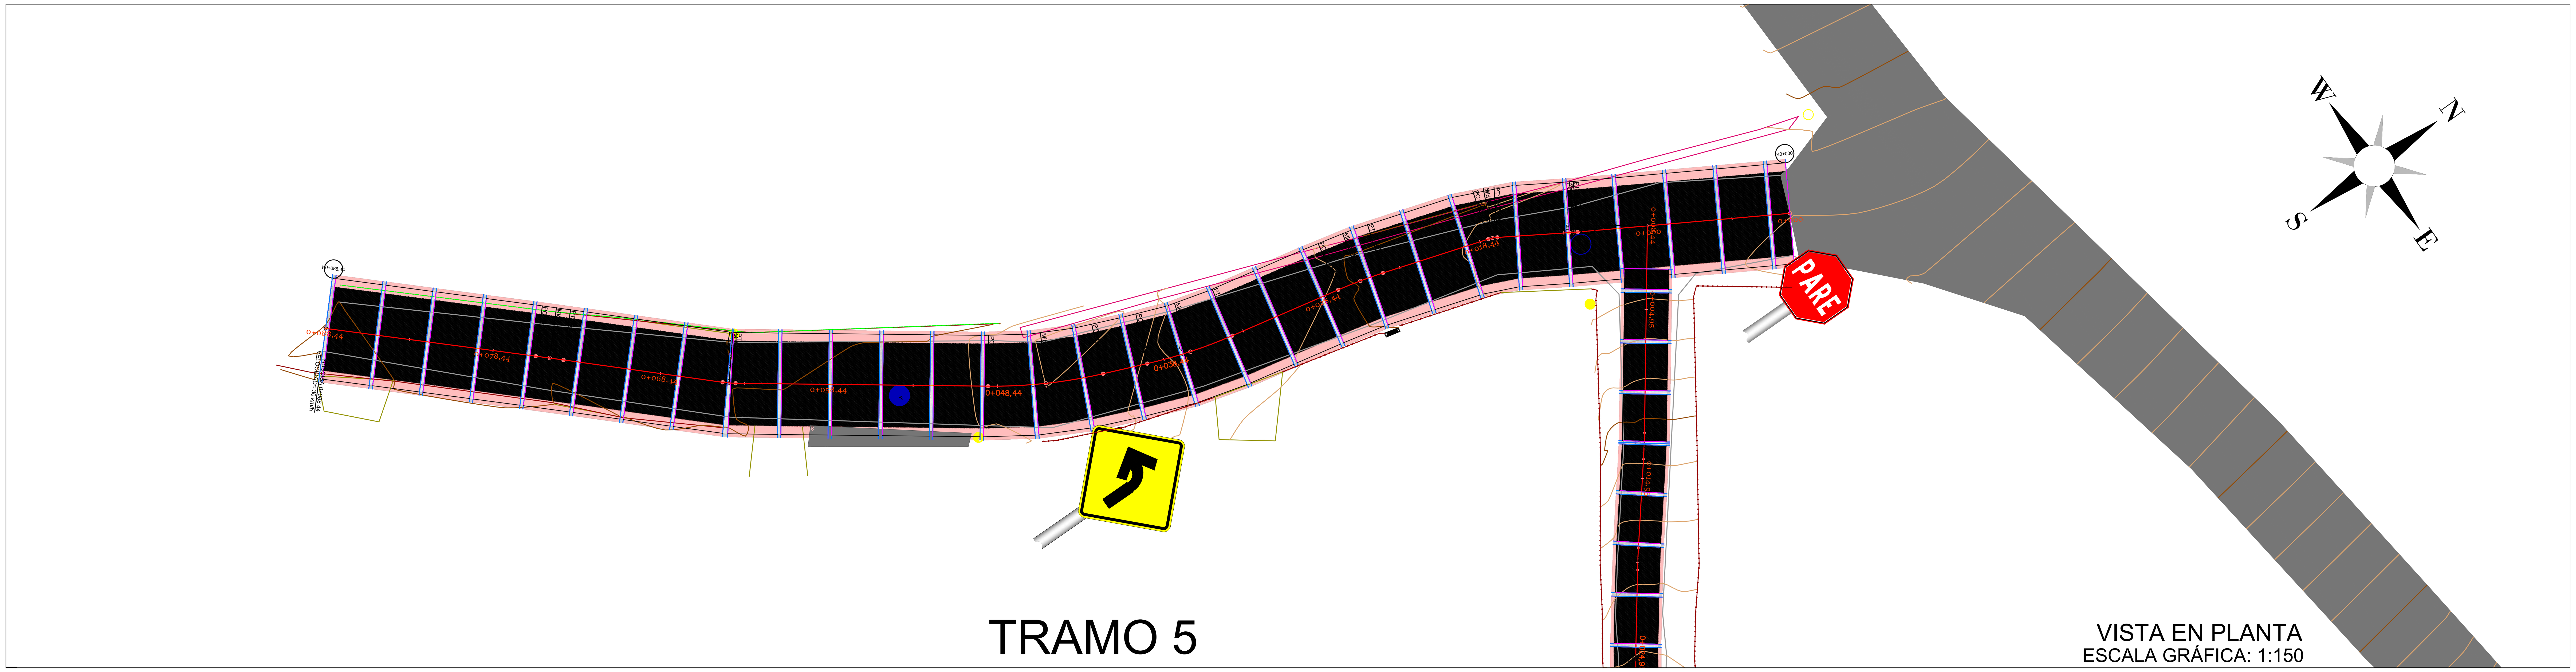



TRAMO 5

VISTA EN PLANTA
ESCALA GRÁFICA: 1:150

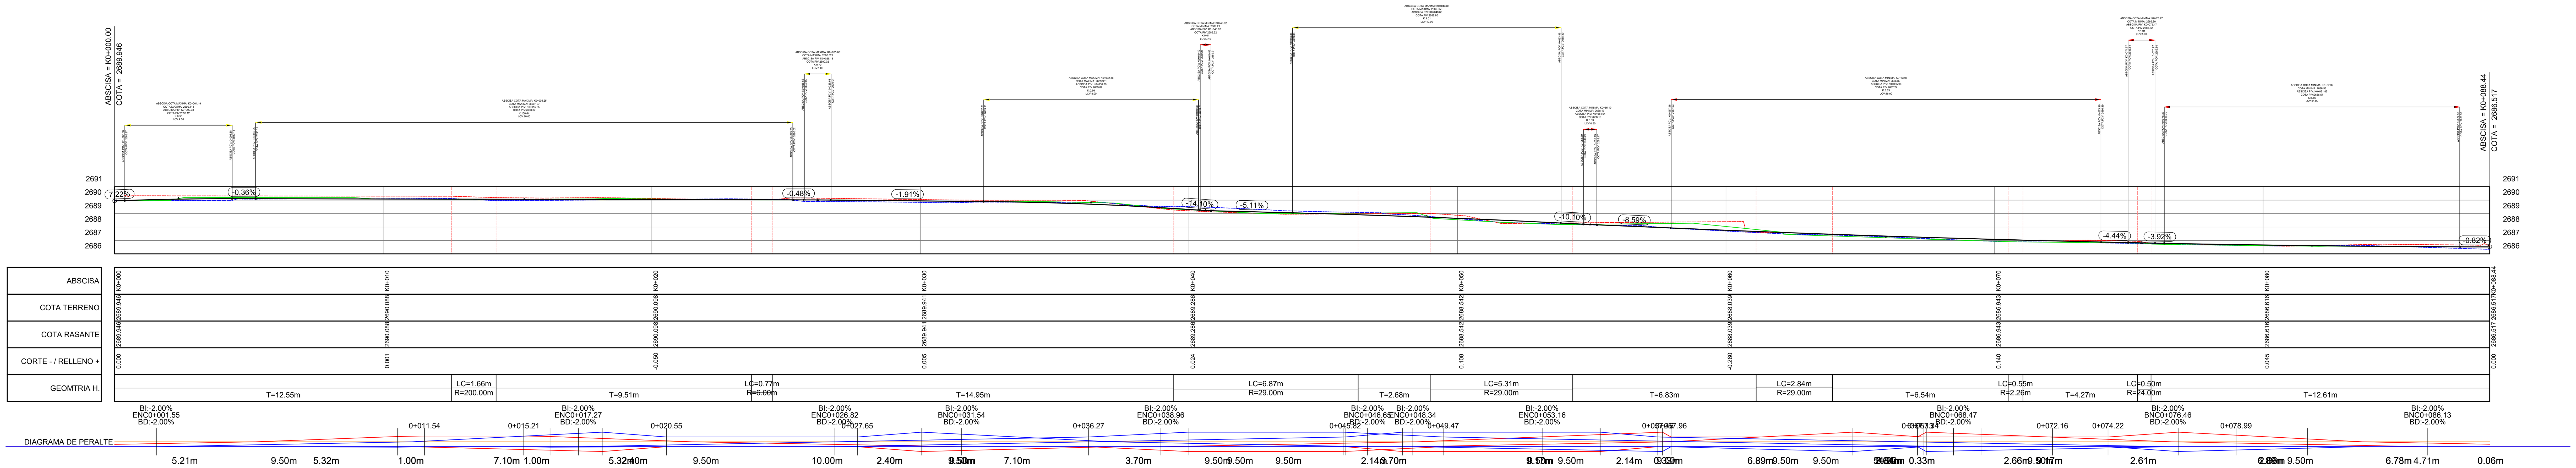

ABSCISA	K0+000	K0+010	K0+020	K0+030	K0+040	K0+050	K0+060	K0+070	K0+080	K0+088.44
COTA TERRENO	2689.946	2690.088	2690.098	2689.941	2689.286	2688.542	2688.039	2686.943	2686.616	2686.517
COTA RASANTE	2689.946	2690.088	2690.098	2689.941	2689.286	2688.542	2688.039	2686.943	2686.616	2686.517
CORTE - / RELLENO +	0.000	0.001	-0.050	0.005	0.024	0.108	-0.280	0.140	0.045	0.000


VISTA EN PERFIL
ESCALA GRÁFICA: 1:150

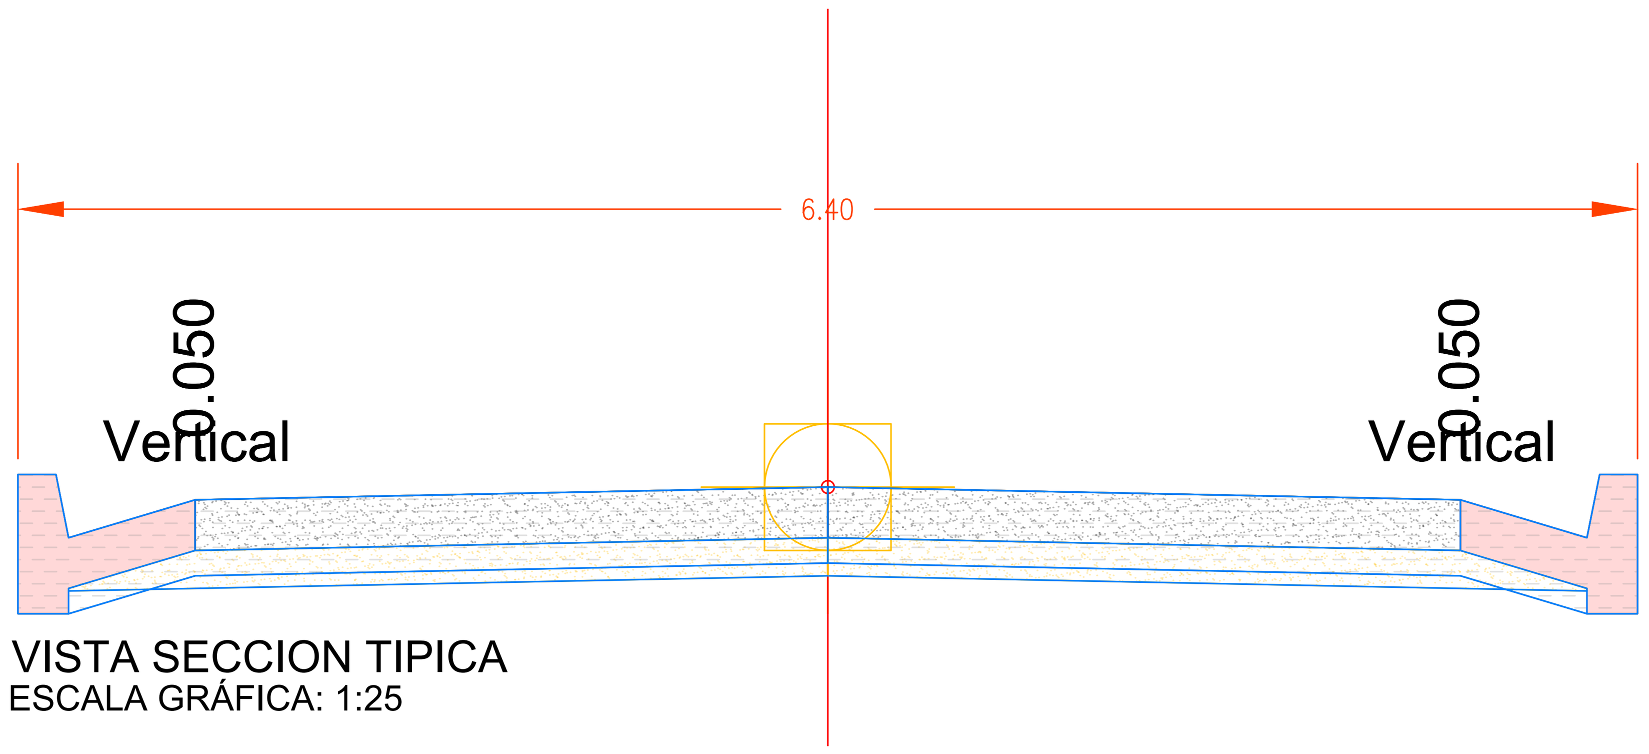



VISTA SECCION TIPICA
ESCALA GRÁFICA: 1:25

CUADRO DE ELEMENTOS HORIZONTALES

PI	COORDENADAS PI	RADIO	DELTA	T	LC	ABSCISA PC	ABSCISA PT
PI : 29	(E:996329.990,N:1023900.849)	200.00	0°28'29"	0.829	1.66	K0+012.55	K0+014.20
PI : 30	(E:996337.275,N:1023908.723)	6.00	7°20'48"	0.385	0.77	K0+023.72	K0+024.49
PI : 31	(E:996348.163,N:1023924.028)	29.00	13°34'07"	3.450	6.87	K0+039.43	K0+046.30
PI : 32	(E:996351.437,N:1023932.189)	29.00	10°29'02"	2.661	5.31	K0+048.98	K0+054.29
PI : 33	(E:996353.589,N:1023942.887)	29.00	5°36'29"	1.420	2.84	K0+061.12	K0+063.96
PI : 34	(E:996355.996,N:1023950.768)	2.26	13°58'49"	0.277	0.55	K0+070.50	K0+071.06
PI : 35	(E:996358.464,N:1023954.881)	24.00	1°12'07"	0.252	0.50	K0+075.32	K0+075.83

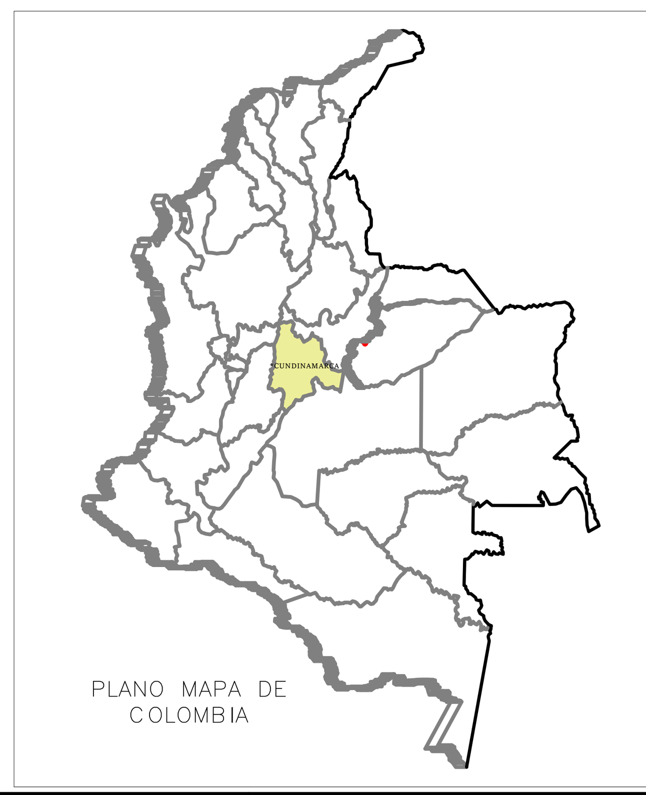

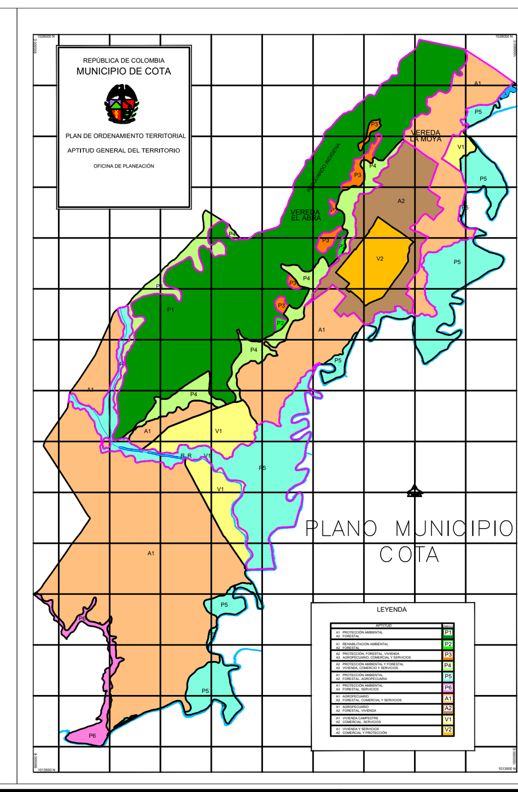

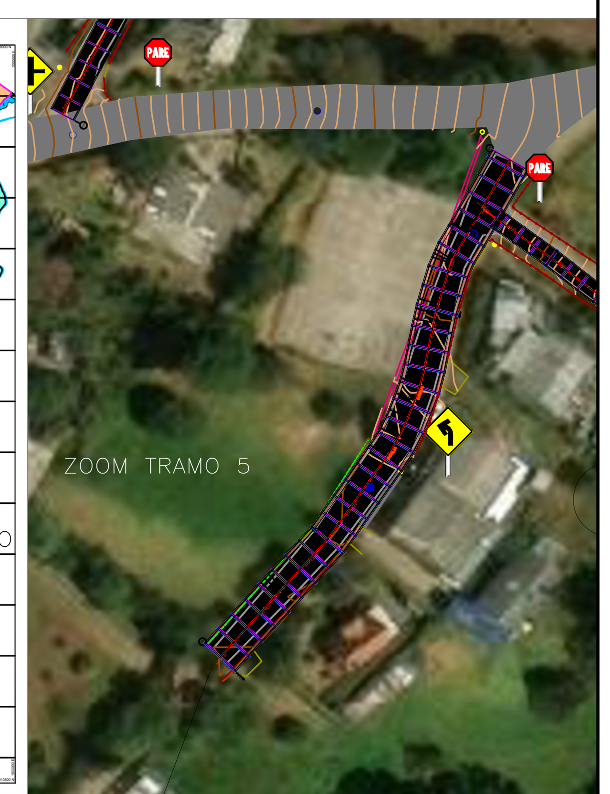

INSTITUTO NACIONAL DE VIAS
REPUBLICA DE COLOMBIA
MINISTERIO DE TRANSPORTE

DELTA 10 INGENIEROS

DELTA 10 INGENIEROS SAS
NIT: 901446388-5
BELLO - ANTIOQUIA
2024

DIBUJÓ: MRLA ZUÑIGA BENITEZ T.P: 01-15700
DISEÑO: ALEXANDER RENGIFO OCHOA T.P:01-16227
REVISÓ: VICTOR JULIO GUAYAMBUCO Q. CND 25202116054
APROBÓ: VICTOR GUAYAMBUCO Q.

MODIFICACIONES		
I	-	-
II	-	-
III	-	-
IV	-	-
V	-	-

REFERENCIA: MR
PROYECTO: CAMINOS DE VIDA ANCESTRAL MUYSCA - COTA
TÍTULO: *SECCIONES TRASVERSALES*
PLANTA PERFIL
ESCALA: 1:1000 1:1000 1:1000
PLANO 06 DE 17
FECHA: 7/10/2024
ARCHIVO: PLA-DISEÑO-GEOM.dwg