


TRAMO 7

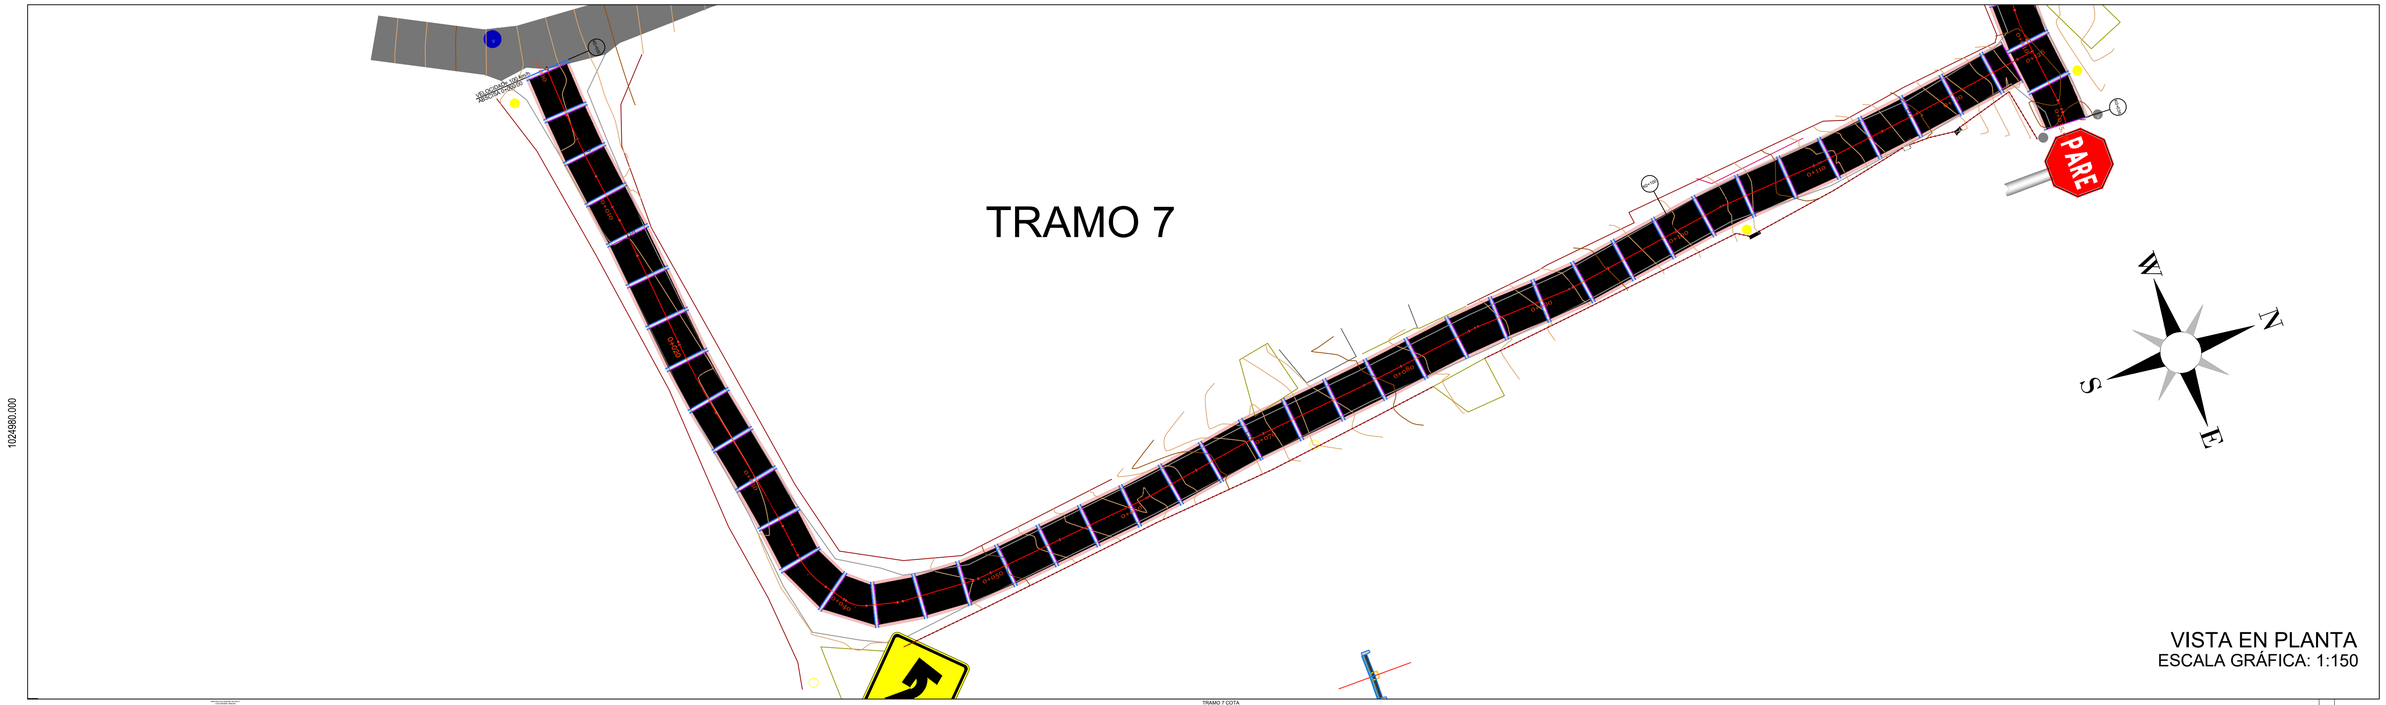

VISTA EN PLANTA
ESCALA GRÁFICA: 1:150

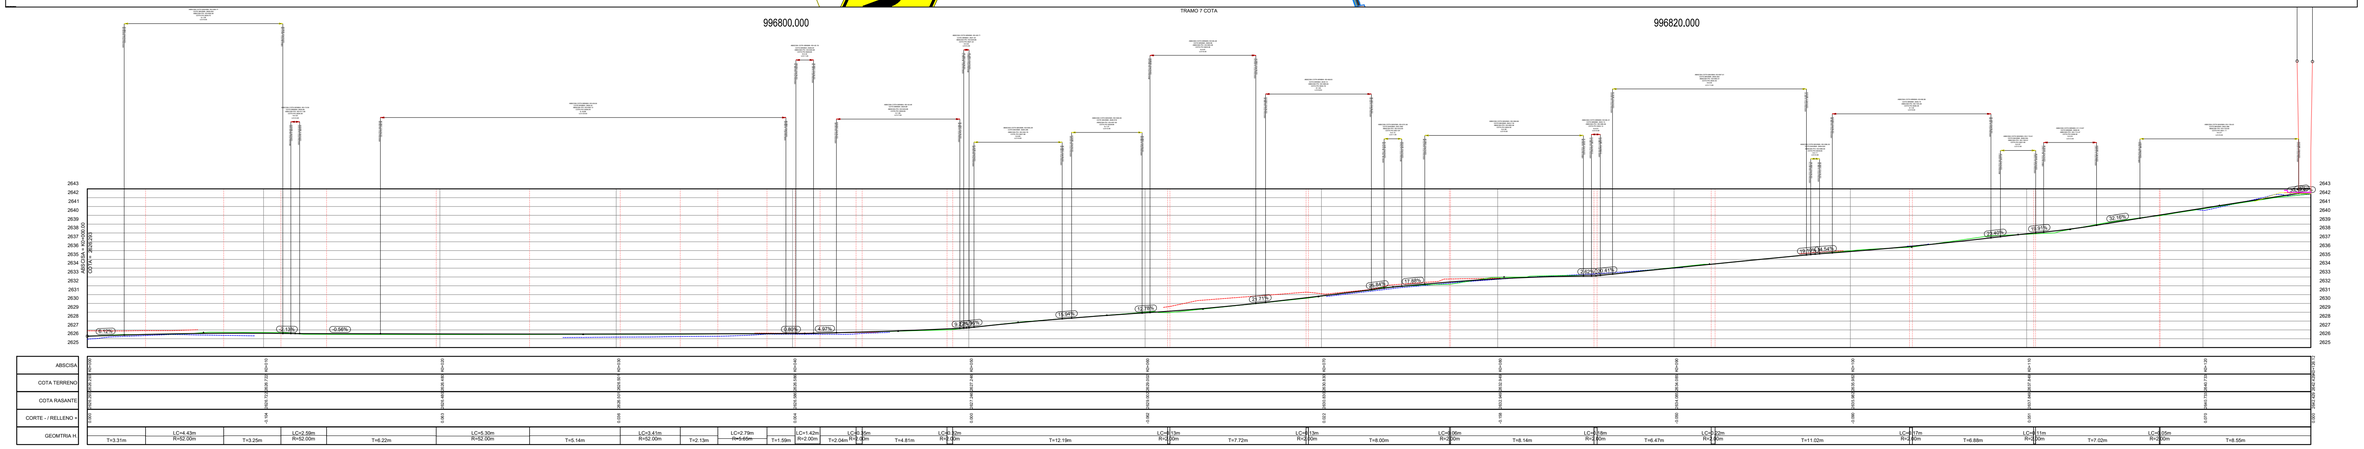


VISTA EN PERFIL
ESCALA GRÁFICA: 1:150

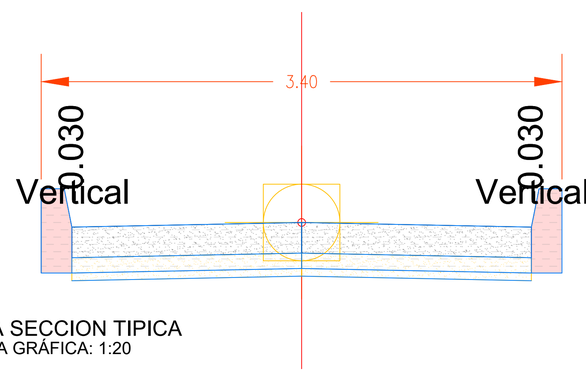


VISTA SECCION TIPICA
ESCALA GRÁFICA: 1:20

CUADRO DE ELEMENTOS HORIZONTALES

PI	COORDENADAS PI	RADIO	DELTA	T	LC	ABSCISA PC	ABSCISA PT

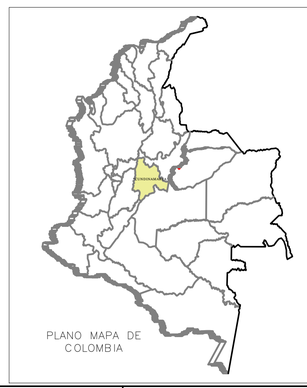

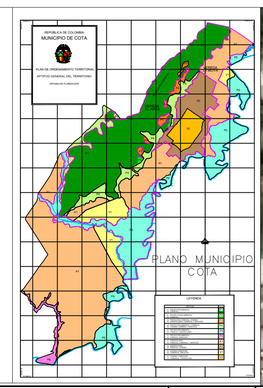



REPUBLICA DE COLOMBIA
INSTITUTO NACIONAL DE VIAS
MINISTERIO DE TRANSPORTE

DELTA 10 INGENIEROS

DELTA 10 INGENIEROS SAS
NIT. 901446388-5
BELLO - ANTIOQUIA
2024

DIBUJÓ: MRLA ZUÑIGA BENITEZ T.P.:01-15700
DISEÑÓ: ALEXANDER RENGIFO OCHOA T.P.01-16227
REVISÓ: VICTOR JULIO GUAYAMBUCO Q. CND 2520211605A
APROBÓ: VICTOR GUAYAMBUCO Q.

MODIFICACIONES

I	-	-
II	-	-
III	-	-
IV	-	-
V	-	-

REFERENCIA: MR

PROYECTO: CAMINOS DE VIDA ANCESTRAL MUYSCA - COTA

TÍTULO: *SECCIONES TRASVERSALES* PLANTA PERFIL

ESCALA: 1:1000 1:1000 1:1000

PLANO 08 DE 17

FECHA: 7/10/2024

ARCHIVO: PLA-DISEÑO-GEOM.dwg