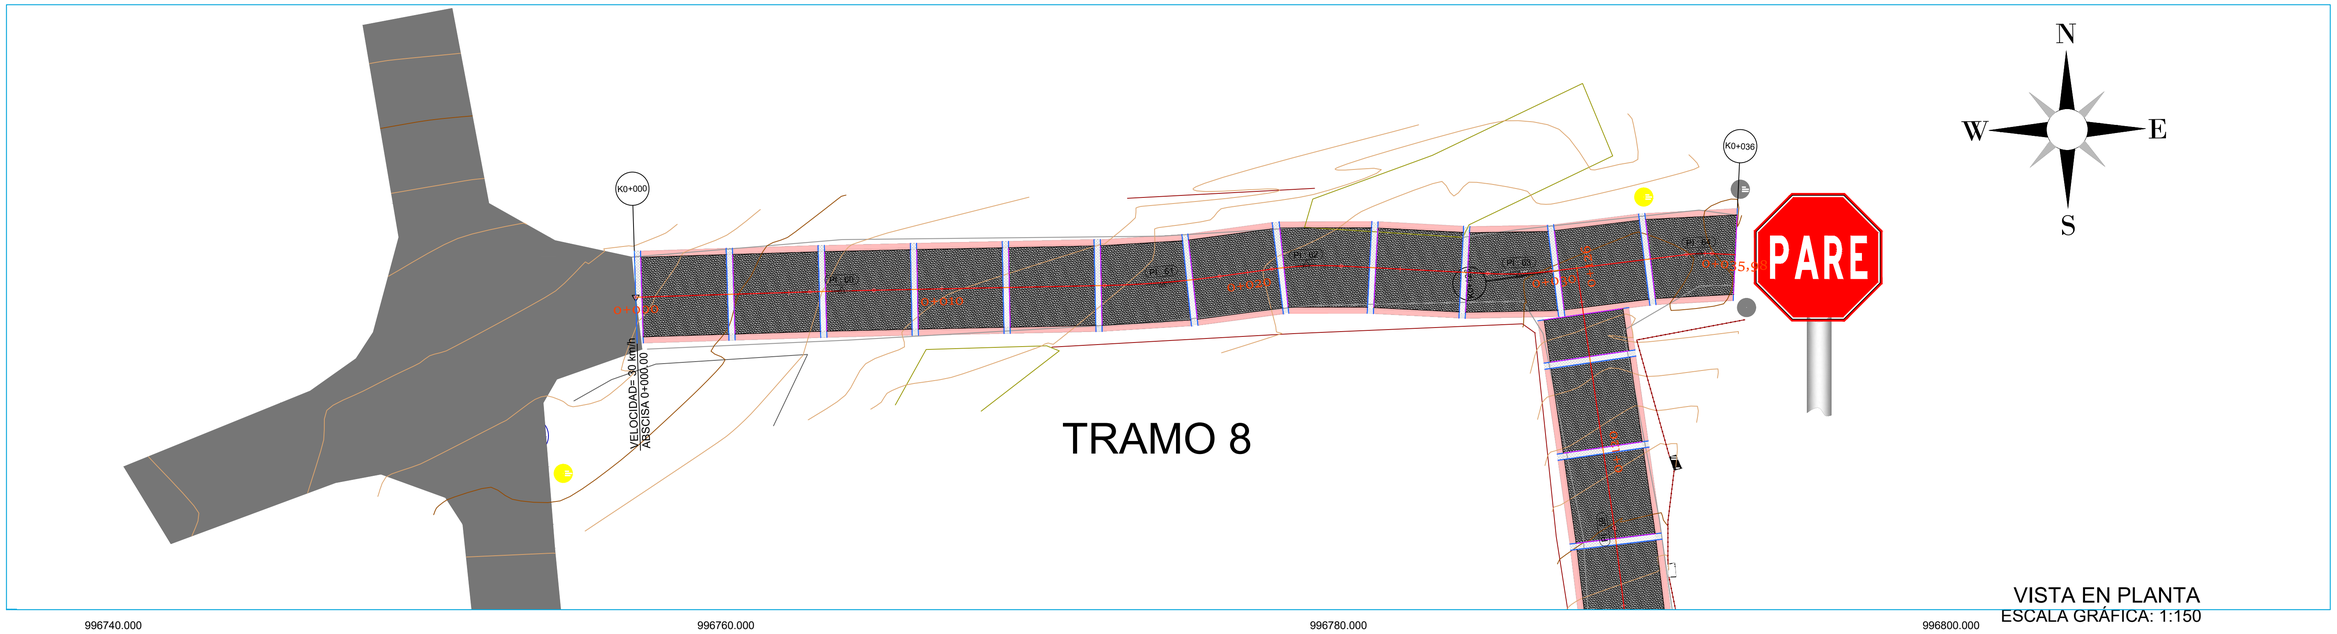

VISTA EN PLANTA
ESCALA GRÁFICA: 1:150

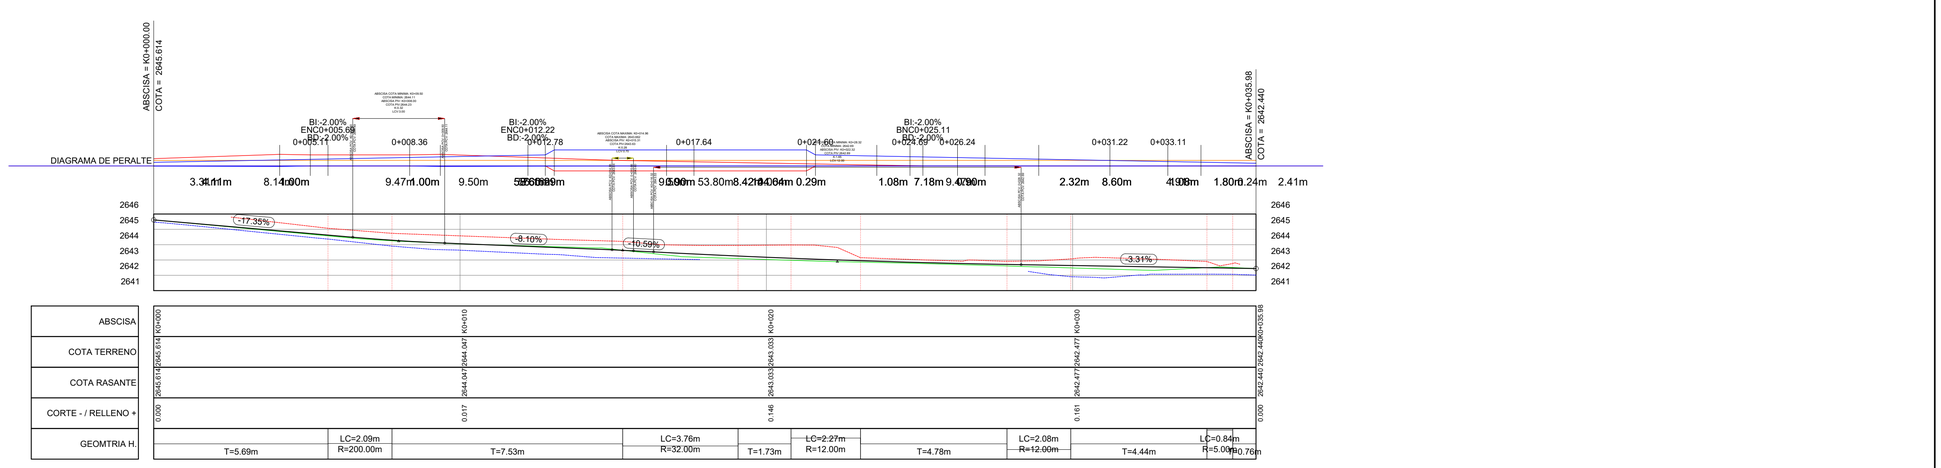

VISTA EN PERFIL
ESCALA GRÁFICA: 1:150

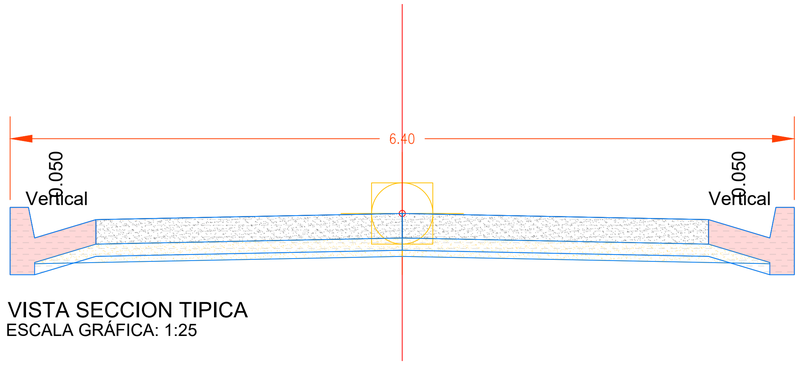

VISTA SECCION TIPICA
ESCALA GRÁFICA: 1:25

CUADRO DE ELEMENTOS HORIZONTALES

PI	COORDENADAS PI	RADIO	DELTA	T	LC	ABSCISA PC	ABSCISA PT
PI : 60	(E:996763.786,N:1025110.536)	200.00	0°35'54"	1.044	2.09	K0+005.69	K0+007.78
PI : 61	(E:996774.246,N:1025110.750)	32.00	6°44'23"	1.884	3.76	K0+015.31	K0+019.08
PI : 62	(E:996778.952,N:1025111.404)	12.00	10°50'02"	1.138	2.27	K0+020.80	K0+023.07
PI : 63	(E:996785.907,N:1025111.049)	12.00	9°56'54"	1.044	2.08	K0+027.86	K0+029.94
PI : 64	(E:996791.773,N:1025111.772)	5.00	9°38'40"	0.422	0.84	K0+034.38	K0+035.22

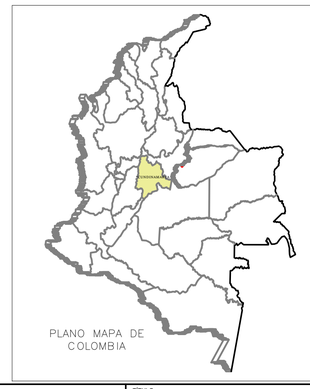

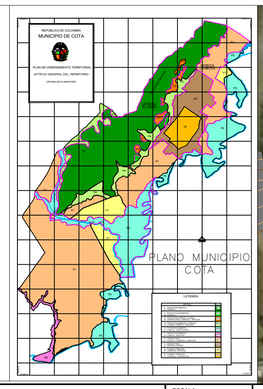

REPUBLICA DE COLOMBIA
INSTITUTO NACIONAL DE VIAS
MINISTERIO DE TRANSPORTE

DELTA 10 INGENIEROS

DELTA 10 INGENIEROS SAS
NIT: 901446388-5
BELLO - ANTIOQUIA
2024

DIBUJÓ: MIRLA ZUÑIGA BENITEZ T.P: 01-15700
DISEÑÓ: ALEXANDER RENGIFO OCHOA T.P:01-16227
REVISÓ: VICTOR JULIO GUAYAMBUCO Q. CND 25202116054
APROBÓ: VICTOR GUAYAMBUCO Q.

MODIFICACIONES

I	-	-
II	-	-
III	-	-
IV	-	-
V	-	-

REFERENCIA: MR

PROYECTO: CAMINOS DE VIDA ANCESTRAL MUYSCA - COTA

TÍTULO: *SECCIONES TRASVERSALES*
PLANTA PERFIL

ESCALA: 1:1000 1:1000 1:1000

PLANO 09 DE 17

FECHA: 7/10/2024

ARCHIVO: PLA-DISEÑO-GEOM.dwg