

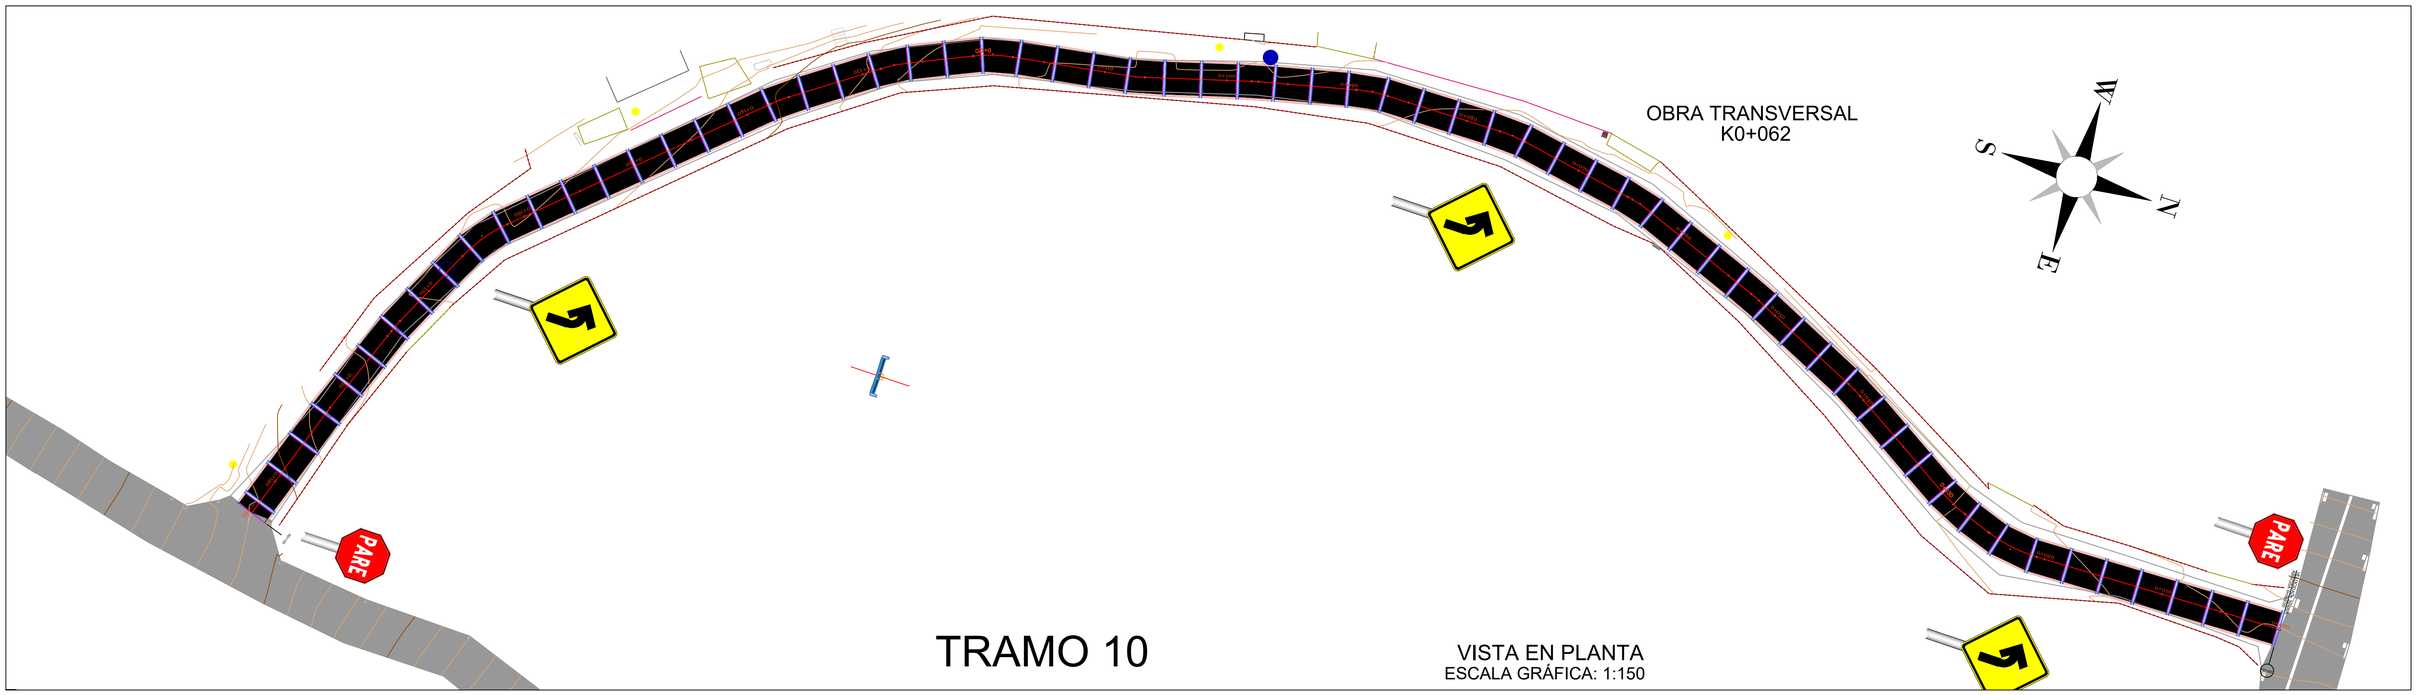


TRAMO 10

VISTA EN PLANTA
ESCALA GRÁFICA: 1:150

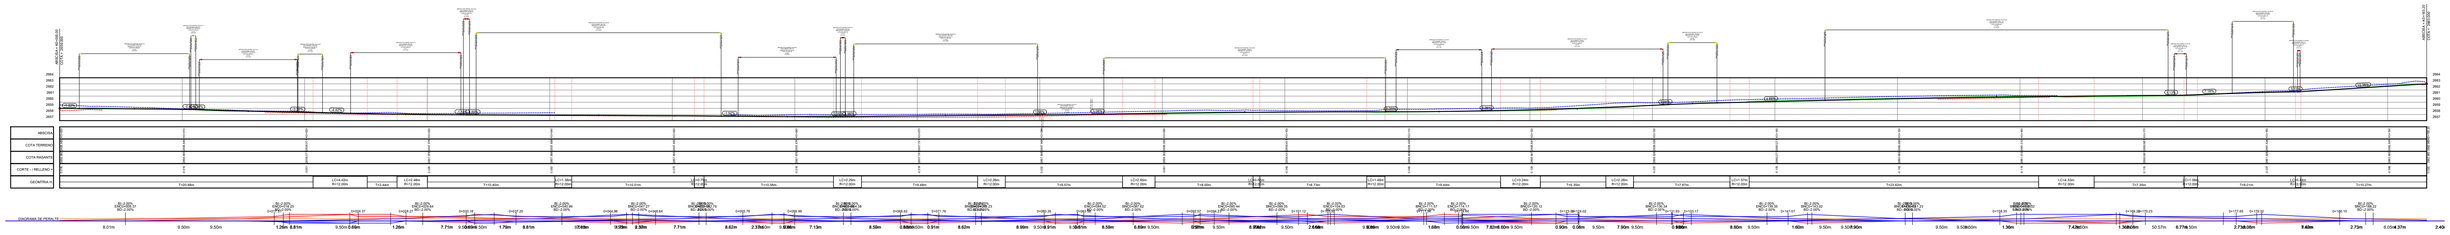


VISTA EN PERFIL
ESCALA GRÁFICA: 1:250

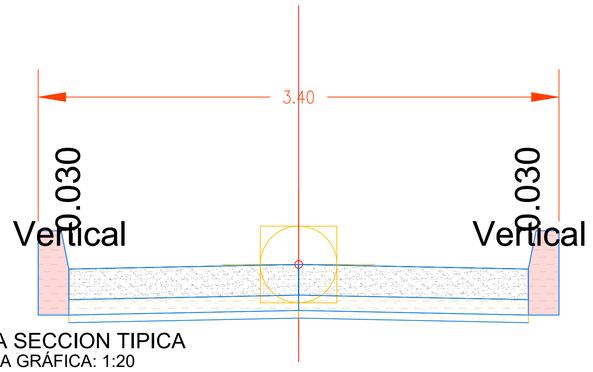



VISTA SECCION TIPICA
ESCALA GRÁFICA: 1:20

CUADRO DE ELEMENTOS HORIZONTALES

PI	COORDENADAS PI	RADIO	DELTA	T	LC	ABSCISA PC	ABSCISA PT
PI : 81	(E:996853.946,N:1025393.070)	12.00	21°06'31"	2.236	4.42	K0+020.68	K0+025.10
PI : 82	(E:996851.997,N:1025387.486)	12.00	11°49'27"	1.243	2.48	K0+027.54	K0+030.02
PI : 83	(E:996845.632,N:1025376.920)	12.00	6°35'26"	0.691	1.38	K0+040.42	K0+041.80
PI : 84	(E:996841.036,N:1025366.823)	12.00	3°46'45"	0.396	0.79	K0+051.80	K0+052.60
PI : 85	(E:996836.757,N:1025355.496)	12.00	10°55'39"	1.148	2.29	K0+063.16	K0+065.45
PI : 86	(E:996834.762,N:1025343.907)	12.00	10°46'21"	1.131	2.26	K0+074.93	K0+077.19
PI : 87	(E:996834.973,N:1025331.880)	12.00	12°39'29"	1.331	2.65	K0+086.75	K0+089.40
PI : 88	(E:996837.242,N:1025322.546)	12.00	2°39'10"	0.278	0.56	K0+097.40	K0+097.96
PI : 90	(E:996841.876,N:1025301.529)	12.00	15°28'37"	1.631	3.24	K0+117.61	K0+120.85
PI : 91	(E:996845.268,N:1025294.157)	12.00	10°47'54"	1.134	2.26	K0+126.20	K0+128.46
PI : 92	(E:996850.955,N:1025286.186)	12.00	7°28'51"	0.785	1.57	K0+136.33	K0+137.90
PI : 93	(E:996869.157,N:1025266.658)	12.00	21°36'38"	2.290	4.53	K0+161.52	K0+166.05
PI : 94	(E:996878.353,N:1025262.291)	12.00	5°09'51"	0.541	1.08	K0+173.40	K0+174.48
PI : 95	(E:996886.585,N:1025259.256)	12.00	2°05'29"	0.219	0.44	K0+182.49	K0+182.93

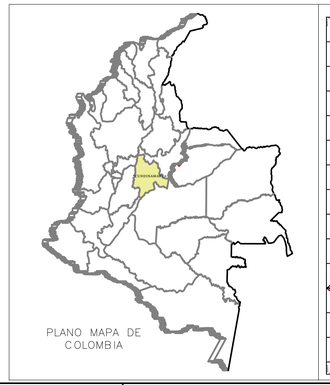

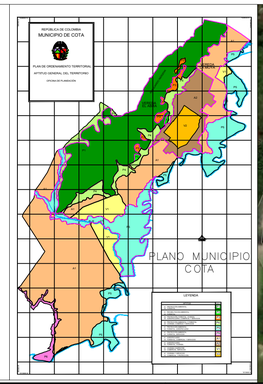

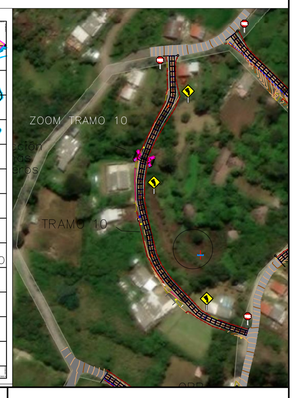

REPUBLICA DE COLOMBIA
INSTITUTO NACIONAL DE VIAS
MINISTERIO DE TRANSPORTE

DELTA 10 INGENIEROS

DELTA 10 INGENIEROS SAS
NIT: 901446388-5
BELLO - ANTIOQUIA
2024

DIBUJÓ: MIRLA ZUÑIGA BENITEZ T.P.01-15700
DISEÑÓ: ALEXANDER RENGIFO OCHOA T.P.01-16227
REVISÓ: VICTOR JULIO GUAYAMBUCO Q. CND 25202116054
APROBÓ: VICTOR GUAYAMBUCO Q.

MODIFICACIONES

I	-	-
II	-	-
III	-	-
IV	-	-
V	-	-

REFERENCIA: MR

PROYECTO: CAMINOS DE VIDA ANCESTRAL MUYSCA - COTA

TÍTULO: *SECCIONES TRASVERSALES*
PLANTA PERFIL

ESCALA: 1:1000 / 1:1000 / 1:1000

PLANO 11 DE 17

FECHA: 7/10/2024

ARCHIVO: PLA-DISEÑO-GEOM.dwg