

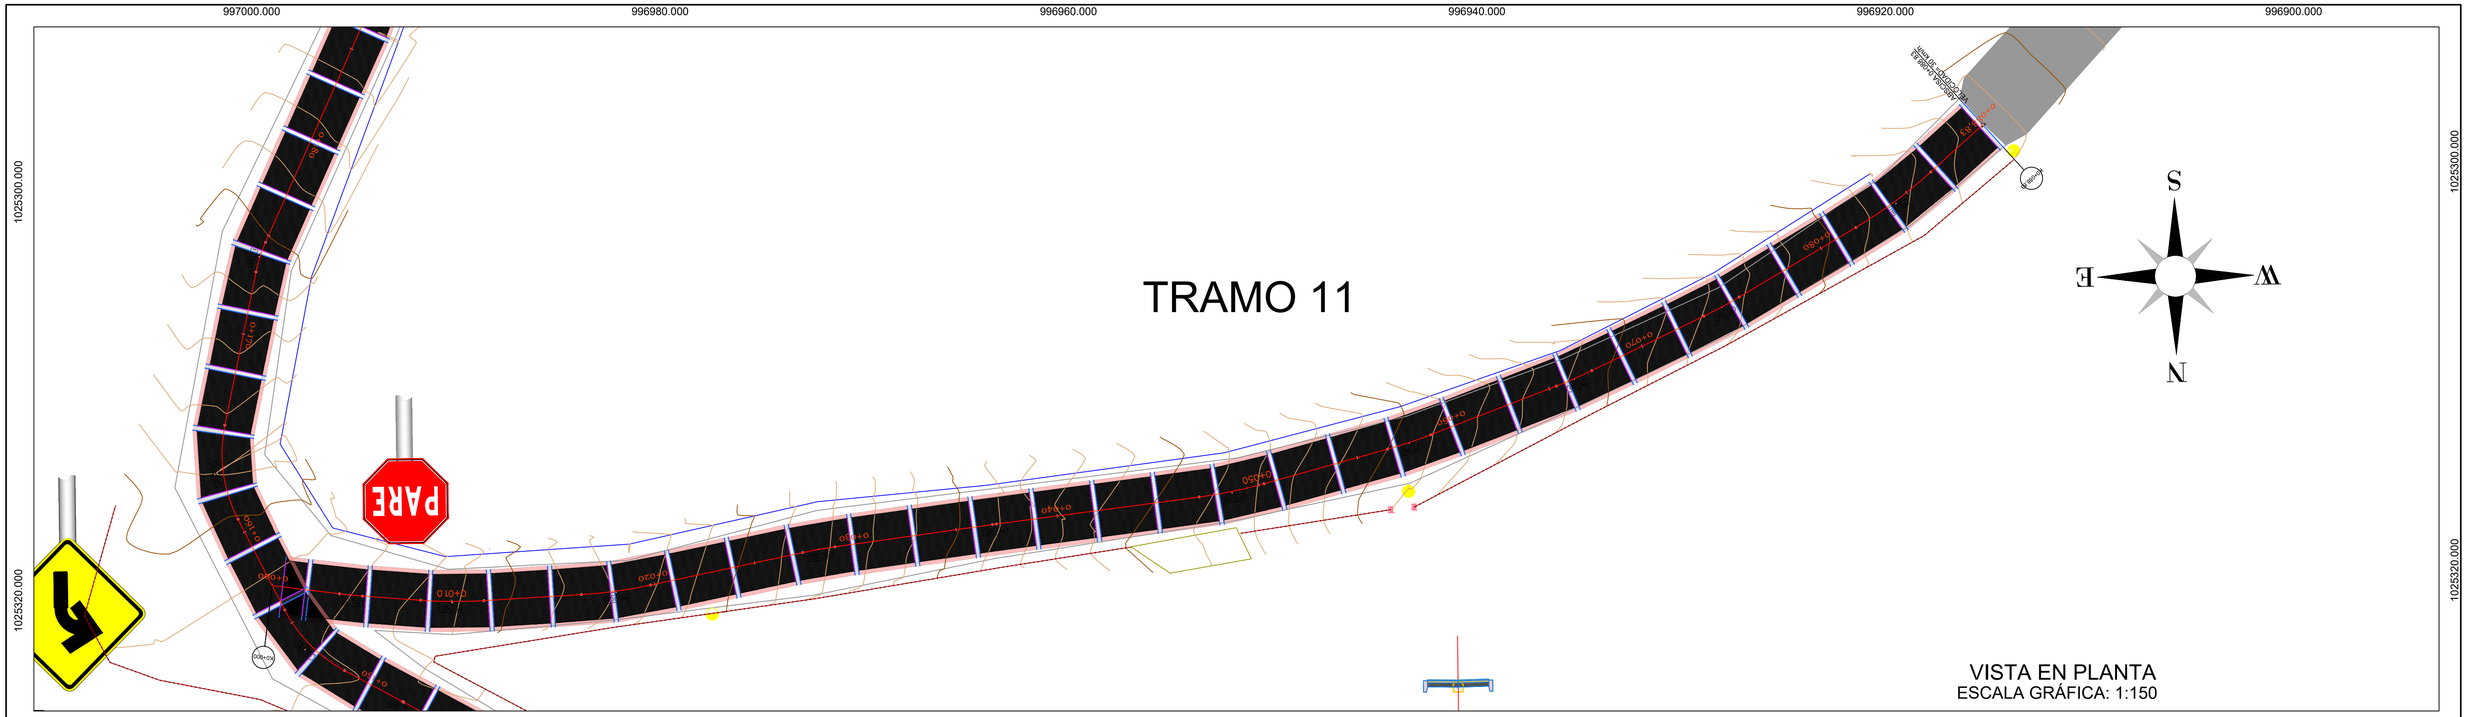


VISTA EN PLANTA
ESCALA GRÁFICA: 1:150

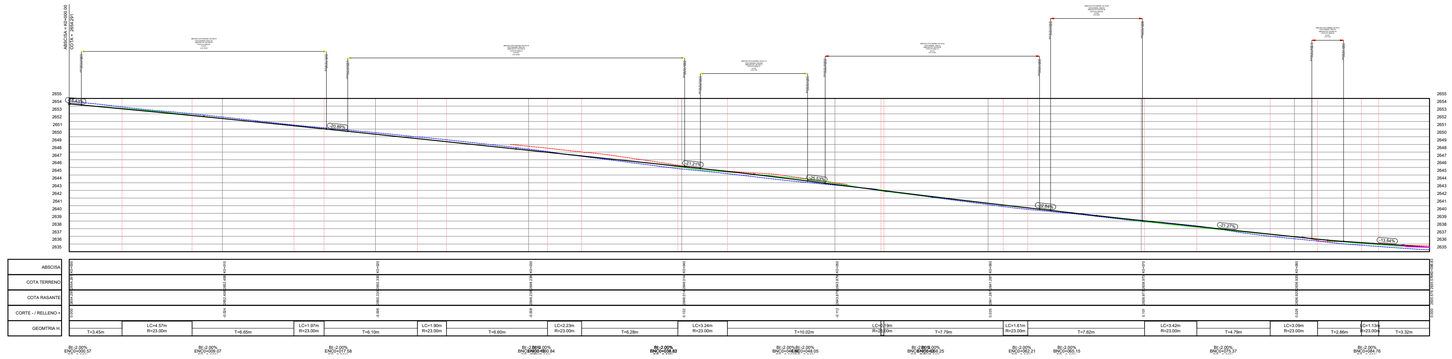


VISTA EN PERFIL
ESCALA GRÁFICA: 1:150

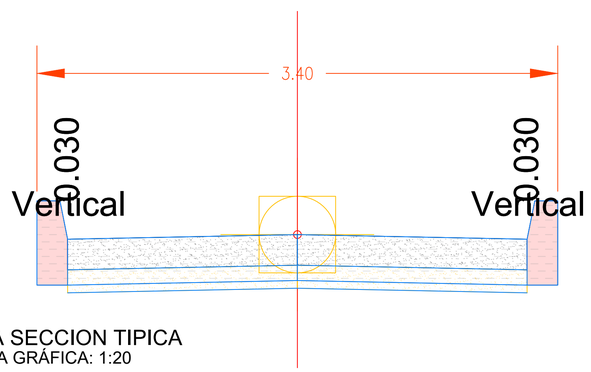



VISTA SECCION TIPICA
ESCALA GRÁFICA: 1:20

CUADRO DE ELEMENTOS HORIZONTALES

PI	COORDENADAS PI	RADIO	DELTA	T	LC	ABSCISA PC	ABSCISA PT
PI : 96	(E:996919.592,N:1025301.724)	23.00	11°23'13"	2.293	4.57	K0+003.45	K0+008.02
PI : 97	(E:996928.183,N:1025306.702)	23.00	4°54'11"	0.985	1.97	K0+014.67	K0+016.64
PI : 98	(E:996935.451,N:1025310.120)	23.00	4°43'19"	0.948	1.90	K0+022.74	K0+024.64
PI : 99	(E:996943.565,N:1025313.148)	23.00	5°33'12"	1.115	2.23	K0+031.23	K0+033.46
PI : 100	(E:996952.281,N:1025315.469)	23.00	8°03'45"	1.621	3.24	K0+039.75	K0+042.98
PI : 101	(E:996963.937,N:1025316.869)	23.00	0°29'08"	0.097	0.19	K0+053.00	K0+053.20
PI : 102	(E:996972.553,N:1025317.978)	23.00	4°00'04"	0.803	1.61	K0+060.98	K0+062.59
PI : 103	(E:996982.495,N:1025319.971)	23.00	8°30'54"	1.712	3.42	K0+070.22	K0+073.63
PI : 104	(E:996990.533,N:1025320.367)	23.00	7°42'17"	1.549	3.09	K0+078.42	K0+081.51
PI : 105	(E:996995.491,N:1025319.943)	23.00	2°48'30"	0.564	1.13	K0+084.38	K0+085.50

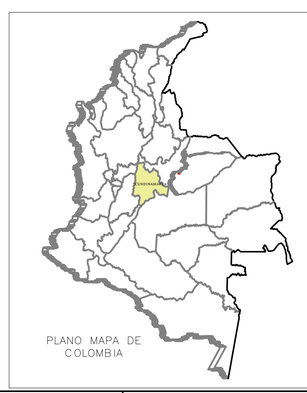

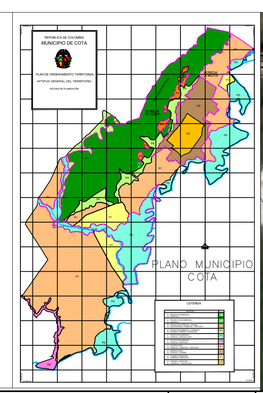

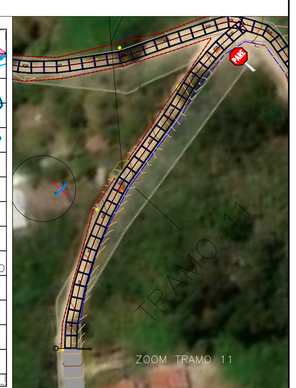

REPUBLICA DE COLOMBIA
INSTITUTO NACIONAL DE VIAS
MINISTERIO DE TRANSPORTE

DELTA 10 INGENIEROS

DELTA 10 INGENIEROS SAS
NIT: 901446388-5
BELLO - ANTIOQUIA
2024

DIBUJÓ: MRLA ZUÑIGA BENITEZ T.P.:01-15700
DISEÑÓ: ALEXANDER RENGIFO OCHOA T.P.01-16227
REVISÓ: VICTOR JULIO GUAYAMBUCO Q. CND 2520211605A
APROBÓ: VICTOR GUAYAMBUCO Q.

MODIFICACIONES

I	-	-
II	-	-
III	-	-
IV	-	-
V	-	-

REFERENCIA: MR

PROYECTO: CAMINOS DE VIDA ANCESTRAL MUYSCA - COTA

TÍTULO: *SECCIONES TRASVERSALES* PLANTA PERFIL

ESCALA: 1:1000 1:1000 1:1000

PLANO 12 DE 17

FECHA: 7/10/2024

ARCHIVO: PLA-DISEÑO-GEOM.dwg