



TRAMO 14

VISTA EN PLANTA
ESCALA GRÁFICA: 1:150

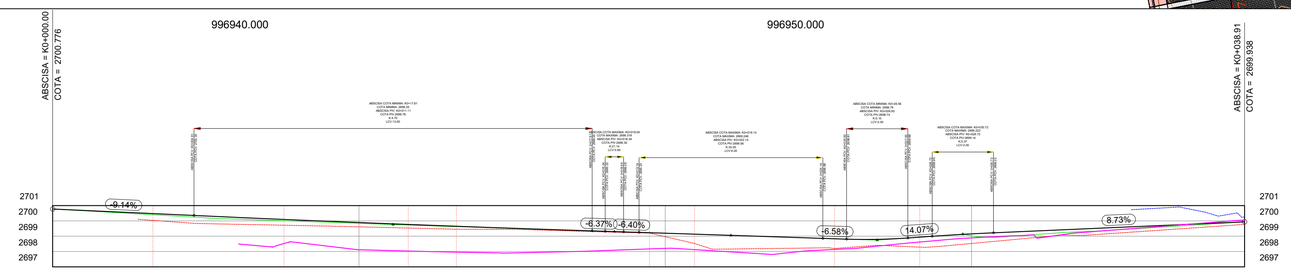

ABSCISA	K0+000		K0+010		K0+020		K0+030		K0+038.91
COTA TERRENO	2700.776		2699.838		2699.196		2699.035		2699.938
COTA RASANTE	2700.776		2699.838		2699.196		2699.035		2699.938
CORTE - / RELLENO +	0.000		0.055		-0.003		0.128		0.000
GEOMTRIA H.	T=3.27m	LC=4.28m R=47.00m	T=4.06m	LC=1.57m R=47.00m	T=6.30m	LC=1.47m R=47.00m	T=4.57m	LC=2.78m R=47.00m	T=10.60m


VISTA EN PERFIL
ESCALA GRÁFICA: 1:150

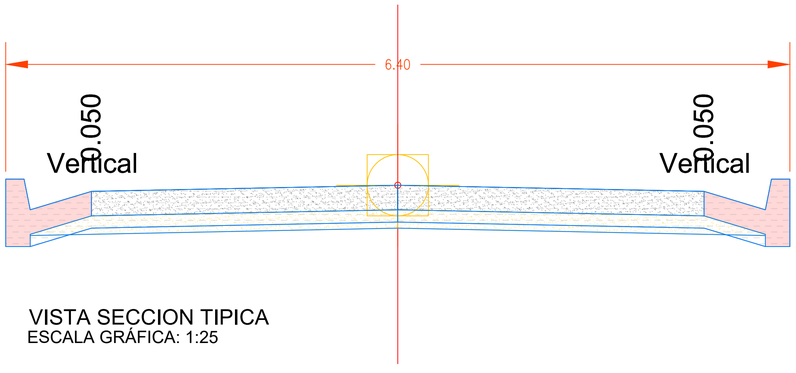



VISTA SECCION TIPICA
ESCALA GRÁFICA: 1:25

CUADRO DE ELEMENTOS HORIZONTALES

PI	COORDENADAS PI	RADIO	DELTA	T	LC	ABSCISA PC	ABSCISA PT
PI : 154	(E:996951.816,N:1025771.421)	47.00	5°12'56"	2.141	4.28	K0+003.27	K0+007.55
PI : 155	(E:996954.032,N:1025764.797)	47.00	1°55'02"	0.786	1.57	K0+011.61	K0+013.18
PI : 156	(E:996956.265,N:1025757.297)	47.00	1°47'24"	0.734	1.47	K0+019.49	K0+020.96
PI : 157	(E:996958.376,N:1025750.940)	47.00	3°23'29"	1.391	2.78	K0+025.53	K0+028.31

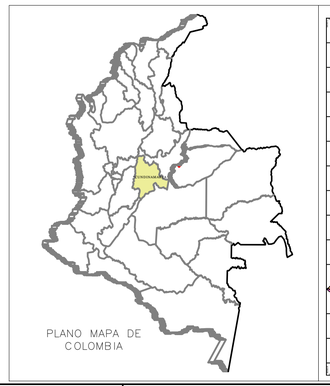

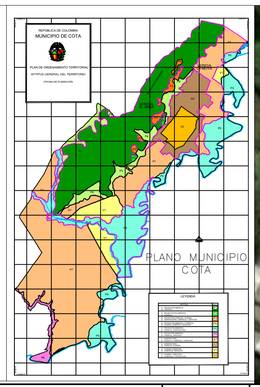

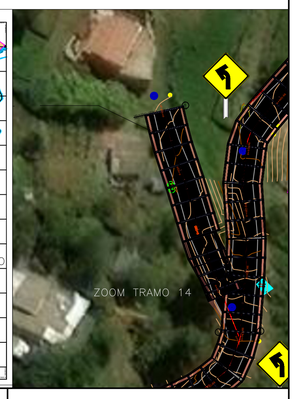

REPUBLICA DE COLOMBIA
INSTITUTO NACIONAL DE VIAS — MINISTERIO DE TRANSPORTE

DELTA 10 INGENIEROS

DELTA 10 INGENIEROS SAS
NIT: 901446388-5
BELLO - ANTIOQUIA
2024

DIBUJÓ: MIRLA ZUÑIGA BENITEZ T.P.01-15700
DISEÑÓ: ALEXANDER RENGIFO OCHOA T.P.01-16227
REVISÓ: VICTOR JULIO GUAYAMBUCO Q. CND 25202116054
APROBÓ: VICTOR GUAYAMBUCO Q.

MODIFICACIONES

I	-	-
II	-	-
III	-	-
IV	-	-
V	-	-

REFERENCIA: MR

PROYECTO: CAMINOS DE VIDA ANCESTRAL MUYSCA - COTA

TÍTULO: *SECCIONES TRASVERSALES*
PLANTA PERFIL

ESCALA: 1:1000 / 1:1000 / 1:1000

PLANO 15 DE 17

FECHA: 7/10/2024

ARCHIVO: PLA-DISEÑO-GEOM.dwg