

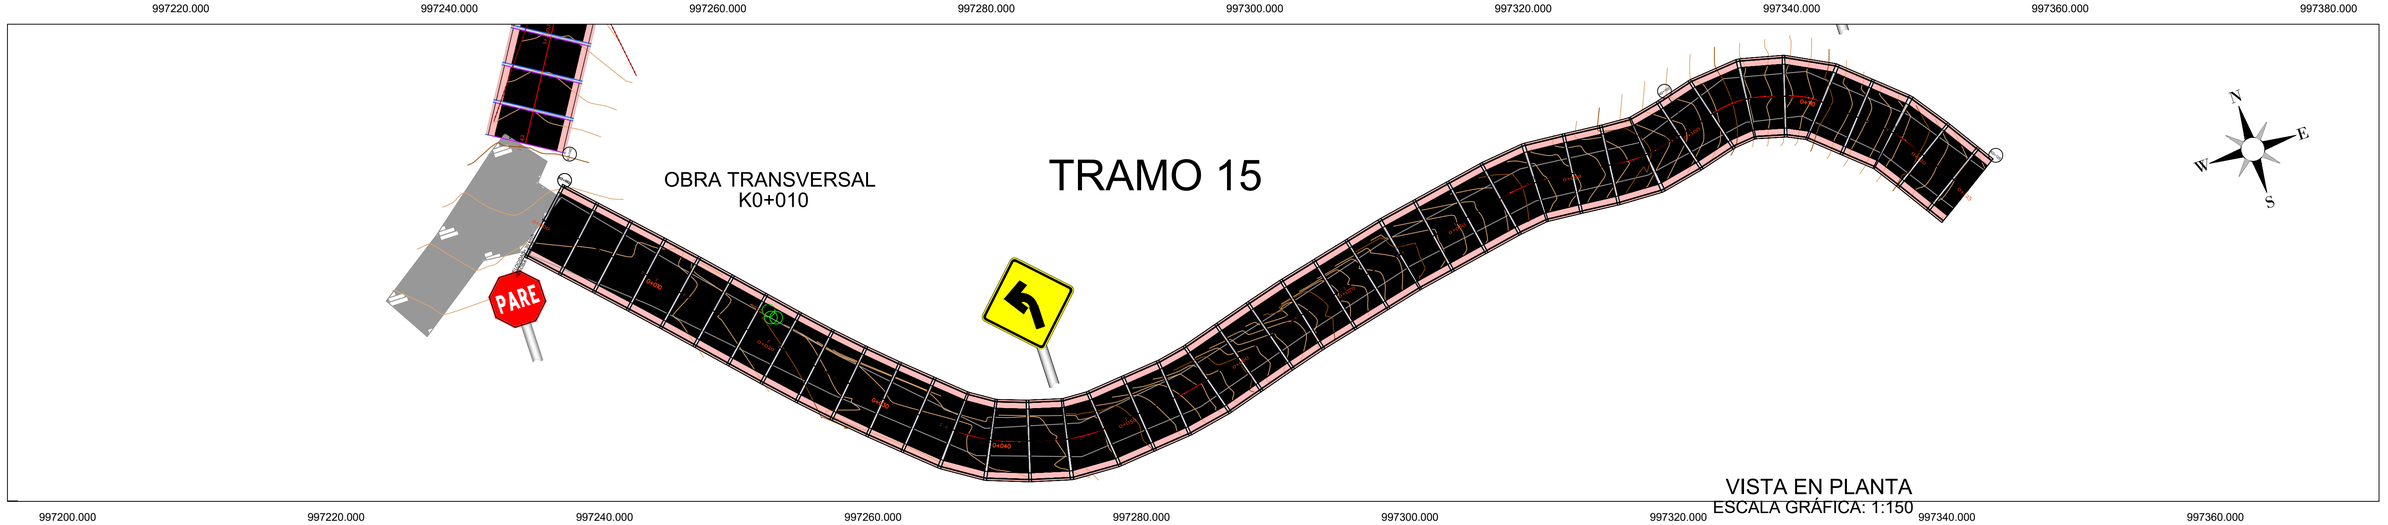


VISTA EN PLANTA
ESCALA GRÁFICA: 1:150

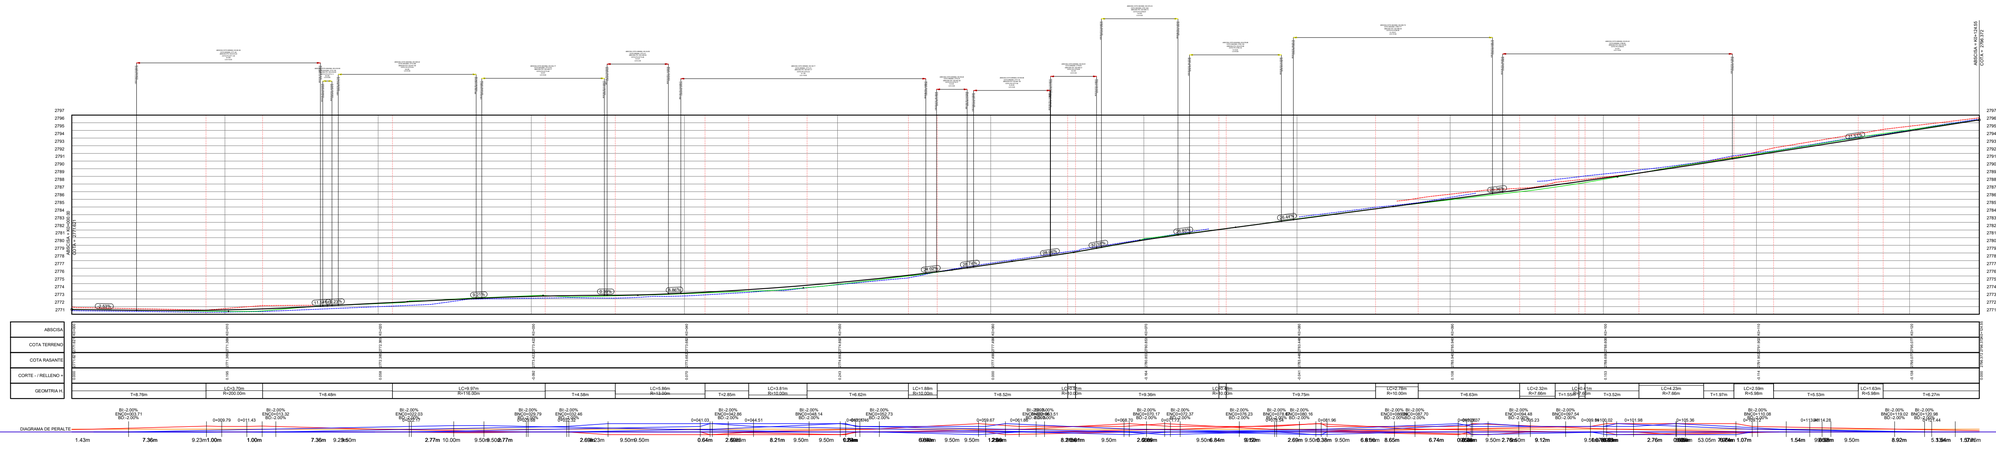



VISTA EN PERFIL
ESCALA GRÁFICA: 1:150

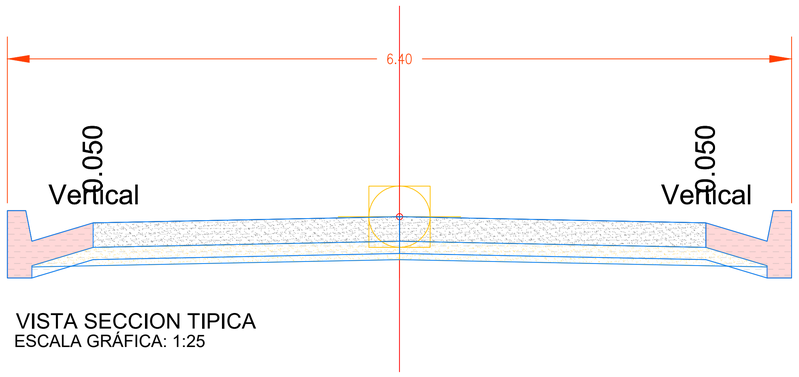


VISTA SECCION TIPICA
ESCALA GRÁFICA: 1:25

CUADRO DE ELEMENTOS HORIZONTALES							
PI	COORDENADAS PI	RADIO	DELTA	T	LC	ABSCISA PC	ABSCISA PT
PI : 158	(E:997249.662,N:1026168.432)	200.00	1°03'33"	1.849	3.70	K0+008.76	K0+012.46
PI : 159	(E:997260.143,N:1026157.263)	116.00	4°55'28"	4.988	9.97	K0+020.94	K0+030.91
PI : 160	(E:997269.483,N:1026148.884)	13.00	25°49'02"	2.979	5.86	K0+035.49	K0+041.35
PI : 161	(E:997276.939,N:1026146.735)	10.00	21°49'10"	1.927	3.81	K0+044.20	K0+048.01
PI : 162	(E:997286.378,N:1026147.684)	10.00	10°45'52"	0.942	1.88	K0+054.62	K0+056.50
PI : 163	(E:997295.699,N:1026150.446)	10.00	2°55'04"	0.255	0.51	K0+065.03	K0+065.54
PI : 164	(E:997305.277,N:1026152.761)	10.00	2°44'29"	0.239	0.48	K0+074.90	K0+075.38
PI : 165	(E:997316.467,N:1026154.905)	10.00	15°55'55"	1.399	2.78	K0+085.13	K0+087.91
PI : 166	(E:997325.625,N:1026154.090)	7.66	17°19'13"	1.166	2.32	K0+094.54	K0+096.85
PI : 167	(E:997328.475,N:1026154.708)	7.66	3°03'07"	0.204	0.41	K0+098.40	K0+098.81
PI : 168	(E:997334.157,N:1026156.261)	7.66	31°38'57"	2.171	4.23	K0+102.32	K0+106.55
PI : 169	(E:997339.395,N:1026154.723)	5.98	24°48'45"	1.315	2.59	K0+108.53	K0+111.12
PI : 170	(E:997345.164,N:1026149.677)	5.98	15°34'43"	0.818	1.63	K0+116.65	K0+118.27

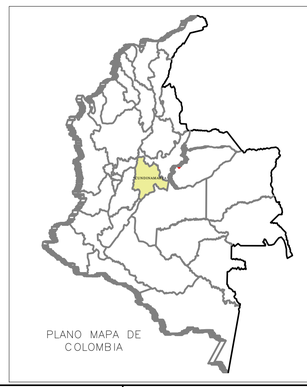

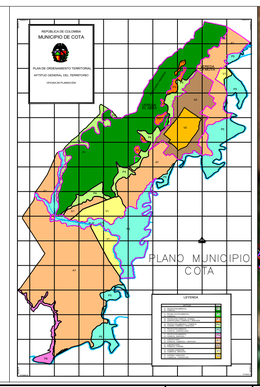

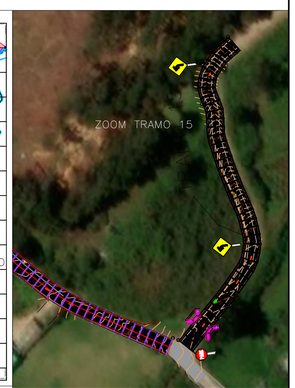

INSTITUTO NACIONAL DE VIAS — REPUBLICA DE COLOMBIA — MINISTERIO DE TRANSPORTE

DELTA 10 INGENIEROS

DELTA 10 INGENIEROS SAS
NIT: 901446388-5
BELLO - ANTIOQUIA
2024

DIBUJÓ: MRLA ZUÑIGA BENITEZ T.P: 01-15700
DISEÑÓ: ALEXANDER RENGIFO OCHOA T.P:01-16227
REVISÓ: VICTOR JULIO GUAYAMBUCO Q. CND 25202116054
APROBÓ: VICTOR GUAYAMBUCO Q.

MODIFICACIONES

I	-	-
II	-	-
III	-	-
IV	-	-
V	-	-

REFERENCIA: MR

PROYECTO: CAMINOS DE VIDA ANCESTRAL MUYSCA - COTA

TÍTULO: *SECCIONES TRASVERSALES*
PLANTA PERFIL

ESCALA: 1:1000 / 1:1000 / 1:1000

PLANO 16 DE 17

FECHA: 7/10/2024

ARCHIVO: PLA-DISEÑO-GEOM.dwg