
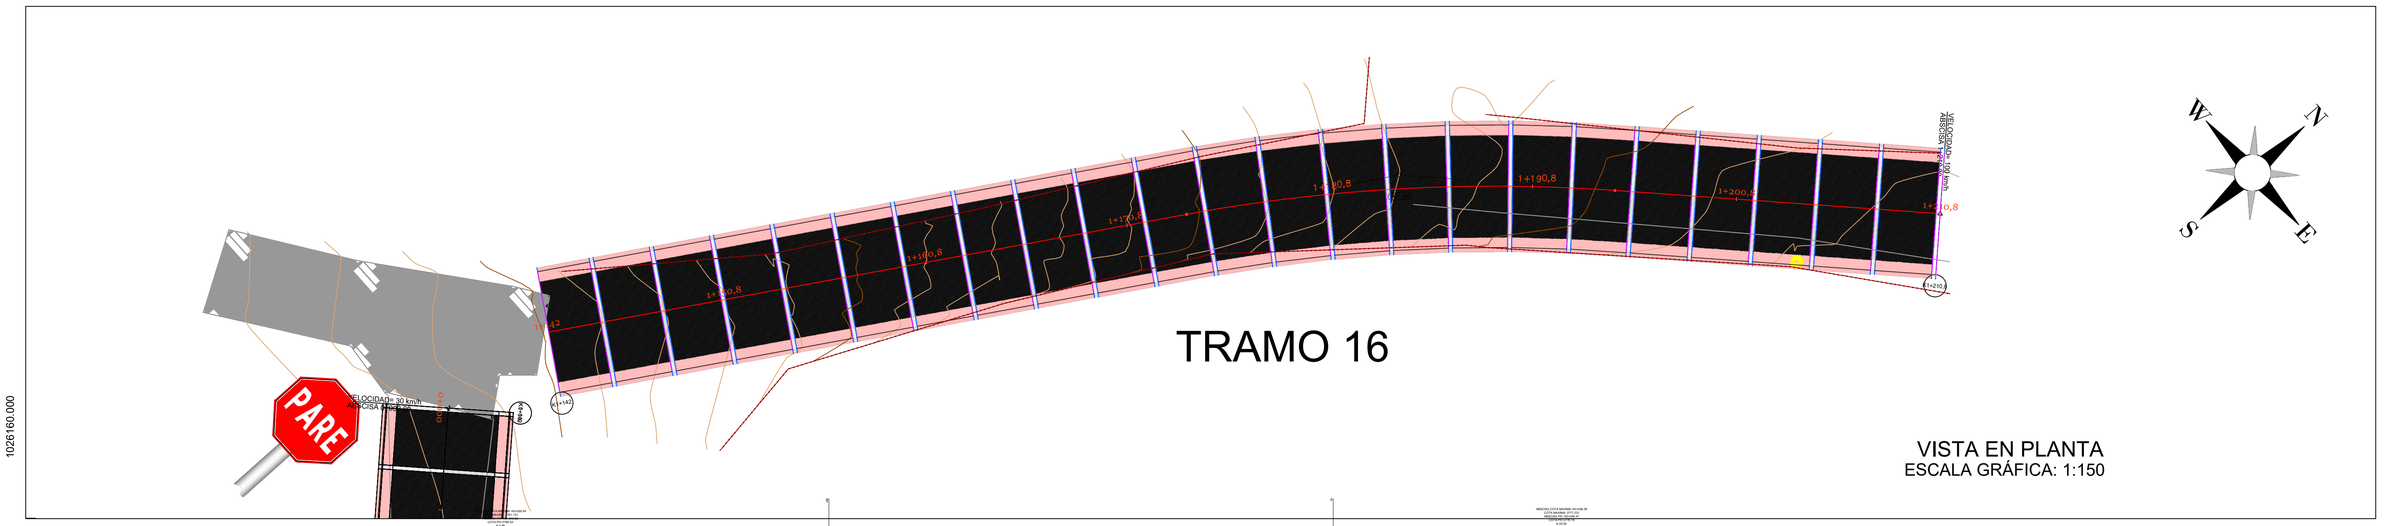



TRAMO 16

VISTA EN PLANTA
ESCALA GRÁFICA: 1:150

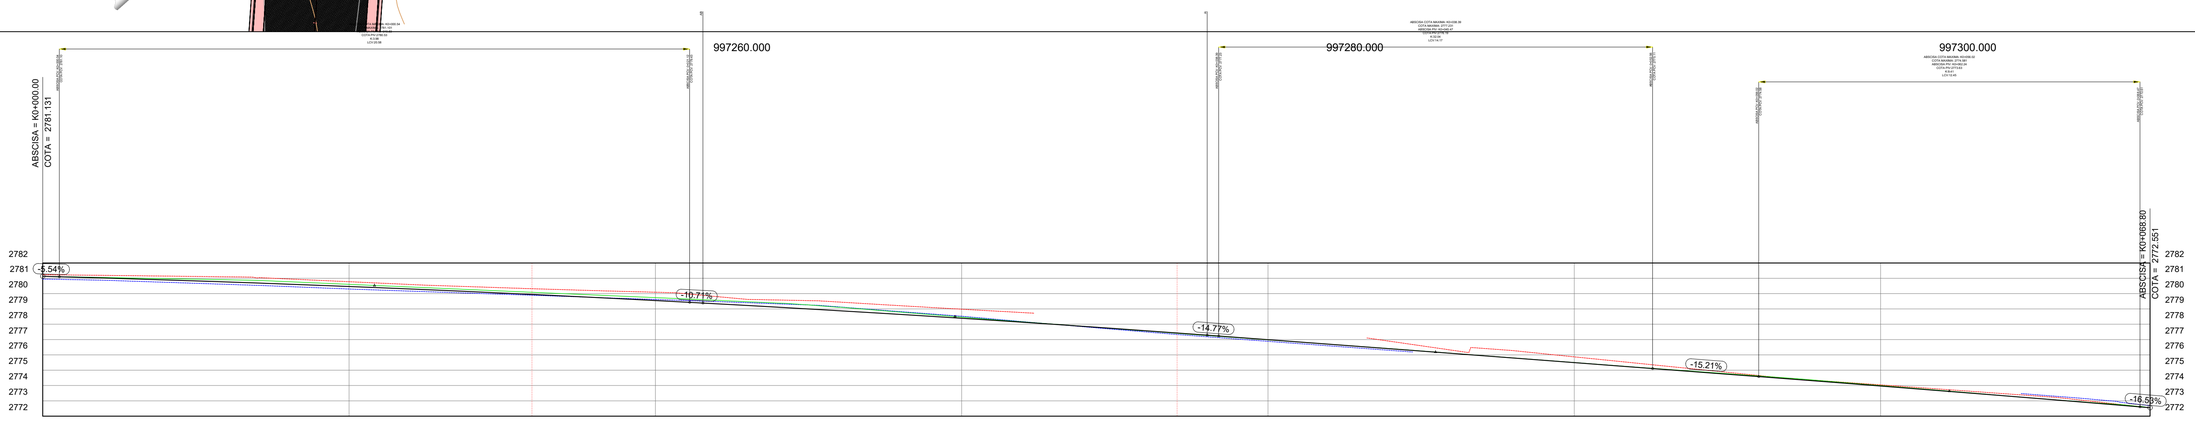

ABSCISA	K0+000	K0+010	K0+020	K0+030	K0+040	K0+050	K0+060	K0+068.80
COTA TERRENO	2781.131	2780.603	2779.738	2778.466	2776.978	2775.503	2774.000	2772.551
COTA RASANTE	2781.131	2780.603	2779.738	2778.466	2776.978	2775.503	2774.000	2772.551
CORTE - / RELLENO +	0.000	-0.138	-0.192	-0.076	0.015	-0.008	-0.032	0.002
GEOMTRIA H.	T=15.97m		LC=21.06m R=83.00m			T=31.76m		


VISTA EN PERFIL
ESCALA GRÁFICA: 1:150

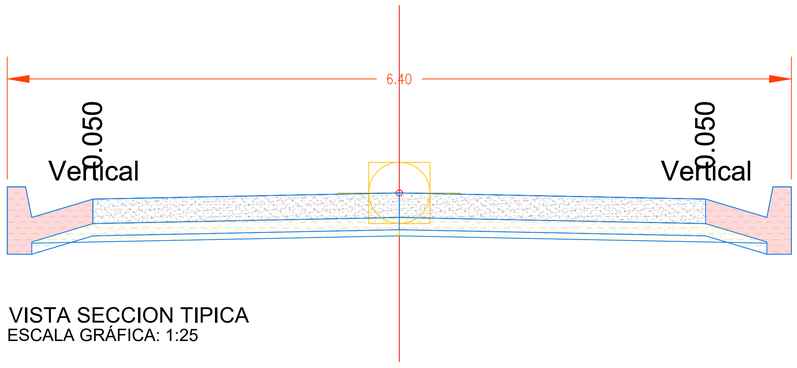


VISTA SECCION TIPICA
ESCALA GRÁFICA: 1:25

CUADRO DE ELEMENTOS HORIZONTALES

PI	COORDENADAS PI	RADIO	DELTA	T	LC	ABSCISA PC	ABSCISA PT
PI : 181	(E:997264.785,N:1026218.361)	83.00	14°32'23"	10.588	21.06	K0+015.97	K0+037.03

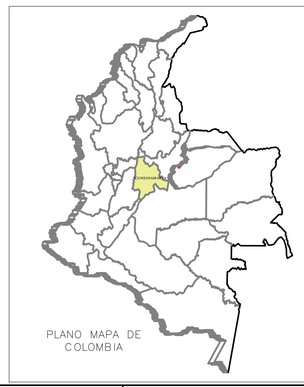

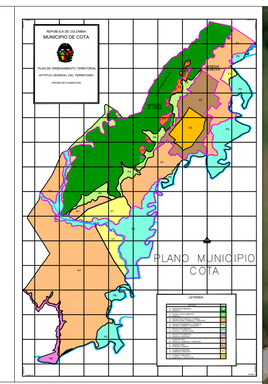



REPUBLICA DE COLOMBIA
INSTITUTO NACIONAL DE VIAS
MINISTERIO DE TRANSPORTE

DELTA 10 INGENIEROS

DELTA 10 INGENIEROS SAS
NIT: 901446388-5
BELLO - ANTIOQUIA
2024

DIBUJÓ: MRLA ZUÑIGA BENITEZ T.P.01-15700
DISEÑO: ALEXANDER RENGIFO OCHOA T.P.01-16227
REVISÓ: VICTOR JULIO GUAYAMBUCO Q. CND 2520216054
APROBÓ: VICTOR GUAYAMBUCO Q.

MODIFICACIONES

I	-	-
II	-	-
III	-	-
IV	-	-
V	-	-

REFERENCIA: MR

PROYECTO: CAMINOS DE VIDA ANCESTRAL MUYSCA - COTA

TÍTULO: *SECCIONES TRASVERSALES*
PLANTA PERFIL

ESCALA: 1:1000 1:1000 1:1000

PLANO 17 DE 17

FECHA: 7/10/2024

ARCHIVO: PLA-DISEÑO-GEOM.dwg