




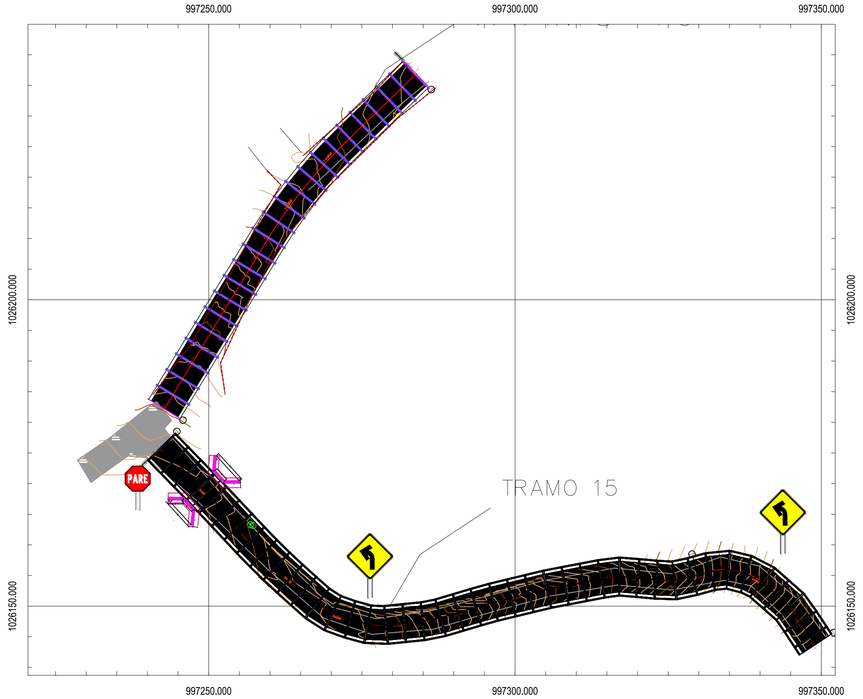

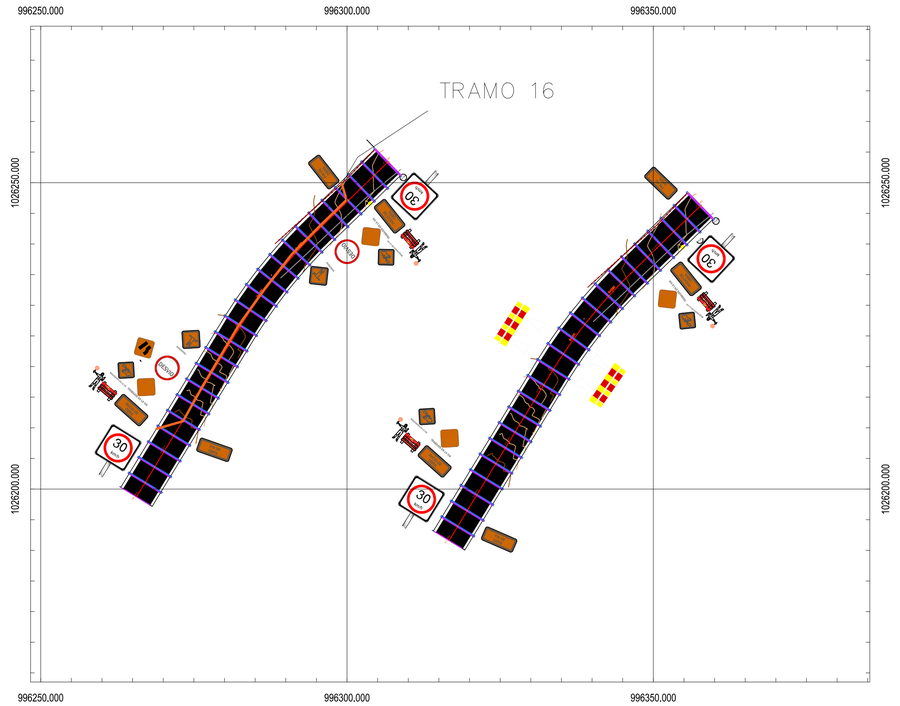

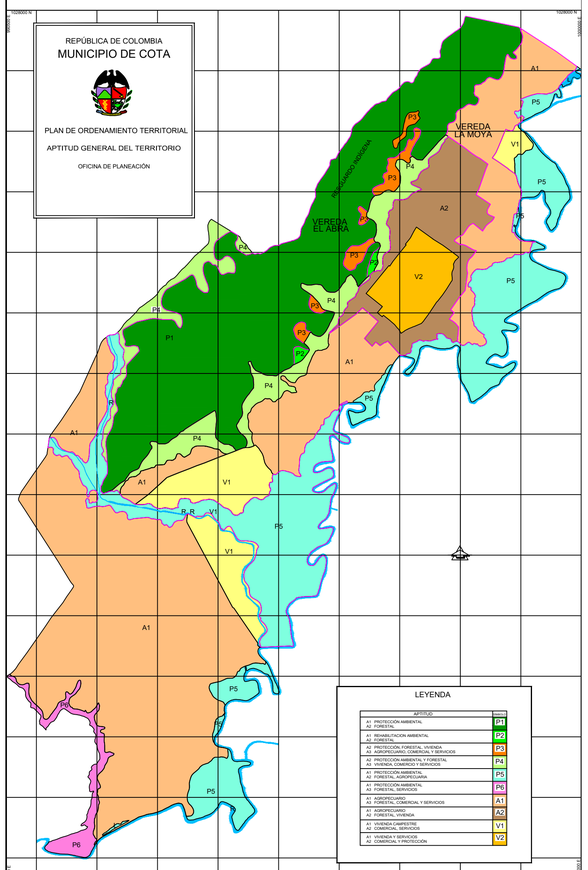

OBRAS DE DRENAJE PROYECTADAS EN EL TRAMO VIAL

TRAMO	LOCALIZACIÓN	CLASE DE ESTRUCTURA	NORTE	ESTE
9	K0+188,5	Alcantarilla 36" Poceta - Aleta	2624944,931	95559,542
10	K0+062	Alcantarilla 36" Poceta - Aleta	1774027,705	2673445,812
12	K0+240	Alcantarilla 36" Poceta - Aleta	2615813,592	1914387,812
13	K0+137,66	Alcantarilla 36" Poceta - Aleta	1844377,394	2640476,385
15	K0+010	Alcantarilla 36" Poceta - Aleta	2861479,307	1053466,566

CONVENCIONES

- VIA A INTERVENIR
- EJE
- CERRAMIENTO DE OBRA
- SEÑAL VERTICAL A INSTALAR

NOTA: La señalización Reglamentaria, Informativa y Preventiva para el Plan de Manejo de transito se instalara conforme a la especificaciones y normatividad vigente el manual de Señalización Vial "Dispositivos para la regulación del tránsito en calles, carreteras y ciclo rutas de Colombia de 2015

La implementación del PMT se planteó para tramos de construcción de 1km, utilizando la mitad de la calzada para ejecución de obras y mitad de calzada para el transito bidireccional de vehículos, teniendo reguladores de tránsito en los inicios y finales de obra. Las señales verticales se deben construir sobre plataformas trasladables (No enteradas), dado la dinámica de construcción de este tipo de proyectos lineales

SEÑALIZACIÒN DE OBRA VIAL

INTERVENCIÒN POR UNA PARTE DE LA VÌA	CANTIDAD	INTERVENCION DE TODA LA VÌA	CANTIDAD
MALETIN VIAL	6	MALETIN VIAL	6
INICIO DE OBRA	2	INICIO DE OBRA	2
FIN DE OBRA	2	FIN DE OBRA	2
TRABAJOS EN LA VÌA	2	TRABAJOS EN LA VÌA	2
BANDERERO	2	BARRICADA METALICA EN OBRA	2
CARRIL IZQUIERDO CERRADO	1	MAQUINARIA EN LA VIA	1
CARRIL DERECHO CERRADO	1	VELOCIDAD MAXIMA EN OBRA 30 KM/H	2
DESVIO	1		
BARRICADA METALICA EN OBRA	2		
REDUCCIÒN DE CARRIL	2		
MAQUINARIA EN LA VIA	1		
VELOCIDAD MAXIMA EN OBRA 30 KM/H	2		
AUXILIAR DE TRANSITO	2		

INSTITUTO NACIONAL DE VIAS — REPUBLICA DE COLOMBIA — MINISTERIO DE TRANSPORTE

DELTA 10 INGENIEROS

DELTA 10 INGENIEROS SAS
NIT: 901446388-5
BELLO - ANTIOQUIA
2024

DIBUJÓ: LAURA YAQUELINE RODRIGUEZ T.P: 092810724896

DISEÑÓ: EDUARDO CARRILLO RENDÓN T.P:200602127103

REVISÓ: VICTOR JULIO GUAYAMBUCO Q. CND 25202116054

APROBÓ: VICTOR GUAYAMBUCO Q.

MODIFICACIONES

I	-	-
II	-	-
III	-	-
IV	-	-
V	-	-

REFERENCIA: MR

PROYECTO: CAMINOS DE VIDA ANCESTRAL MUYSCA - COTA

TÍTULO: *SECCIONES TRASVERSALES* SEÑALIZACIÓN PLAN DE MANEJO DEL TRANSITO

ESCALA: 1:1000 / 1:1000 / 1:1000

PLANO 03 DE 03

FECHA: 7/10/2024

ARCHIVO: PLA-PMT-COTA_003.dwg