



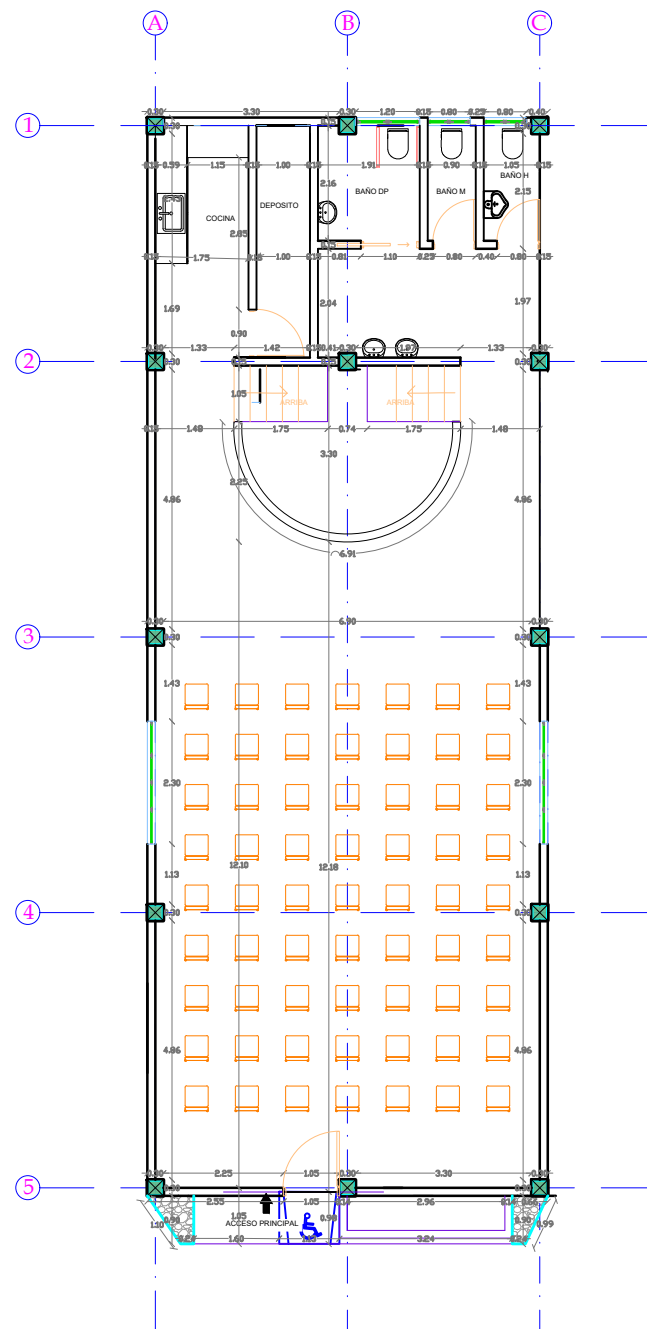

PLANTA ARQUITECTONICA

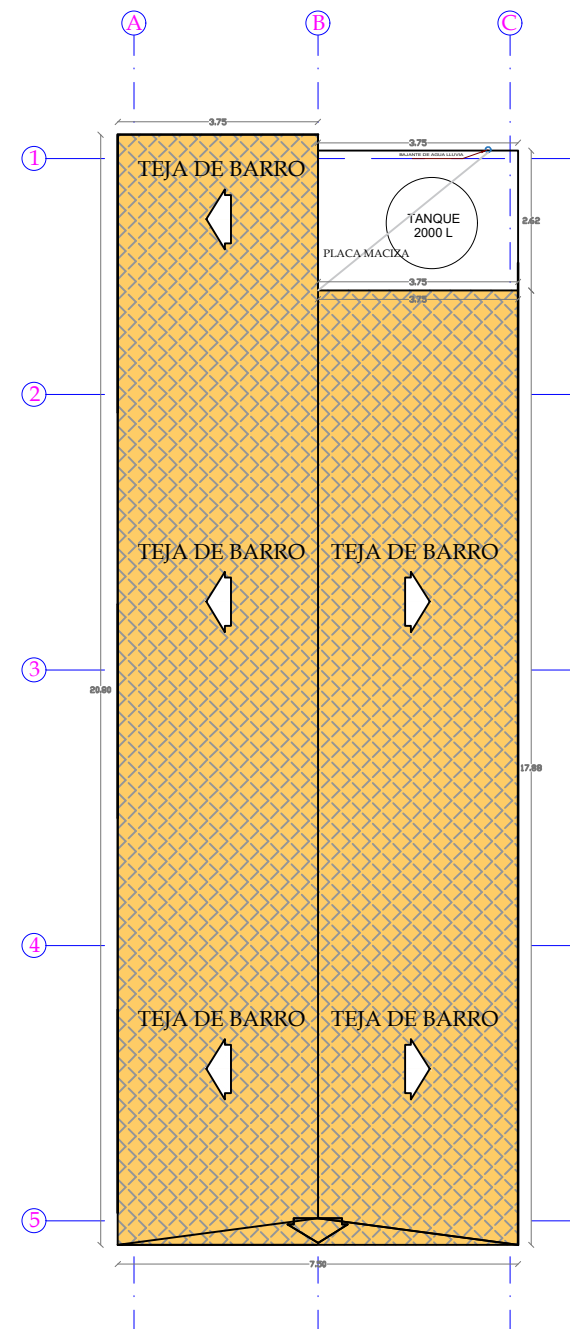

CUBIERTA



PROYECTO:
CONSTRUCCION DE SALON COMUNAL
EN EL BARRIO EL PARAMO, MUNICIPIO
DE VILLA DEL ROSARIO



CONTIENE:
• PLANTA ARQUITECTONICA
• PLANTA DE CUBIERTA

LOCALIZACION:
Barrio El Paramo
Municipio de Villa del Rosario

ELABORO:
SHARON YOLIEL MANRIQUE SOTO

APROBO:

ENCUENTRO:
ACAD

NOTAS:

FECHA:
AGOSTO 2025

ESCALA:
1:50

PLANO:
ARQ
1 DE 1