




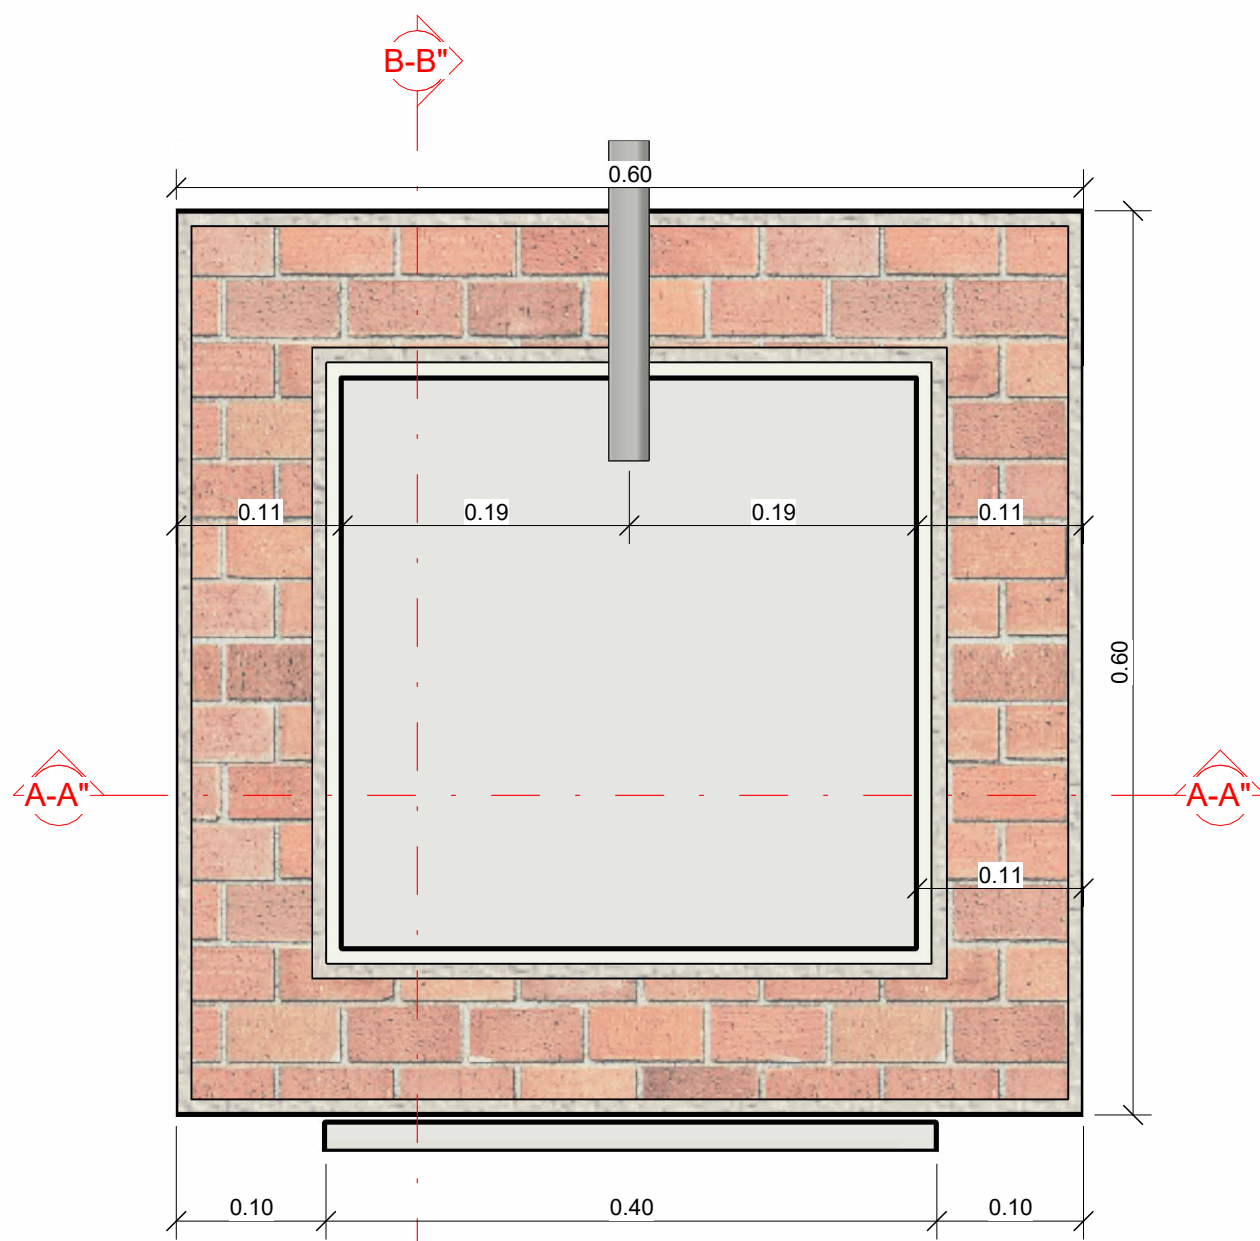

1 PLANTA
A101 1:5

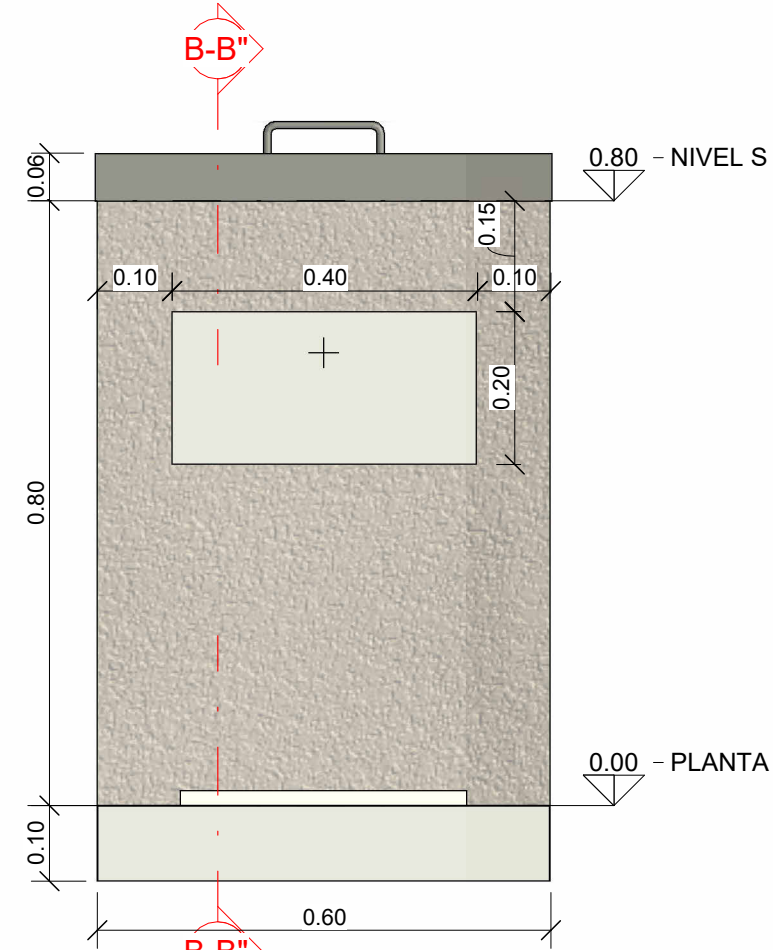


6 ALZADO FACHADA
A101 1:10

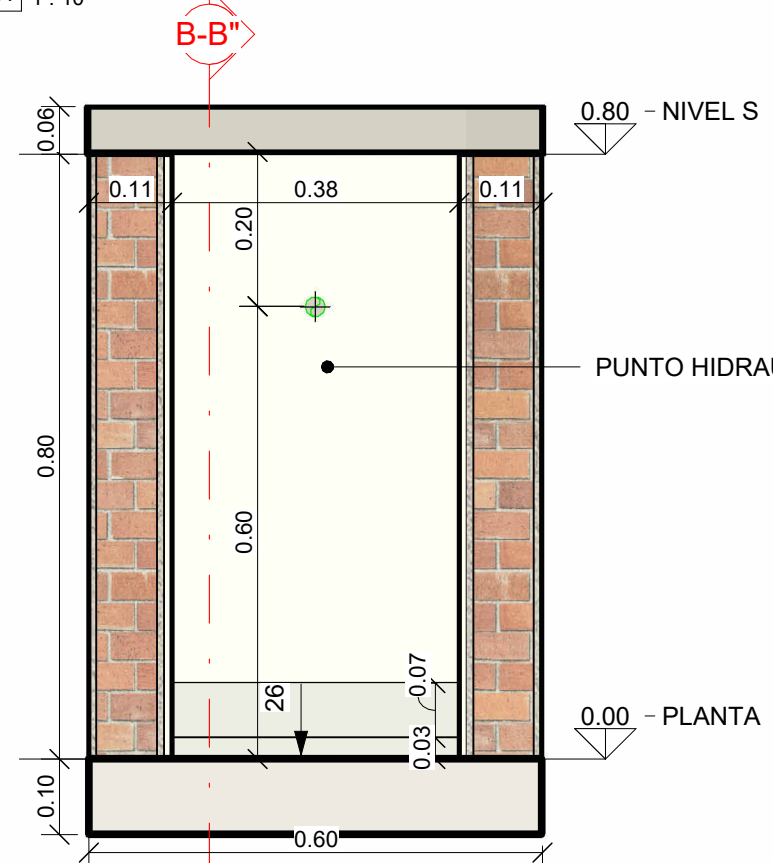


5 DETALLE
A101 1:5


A-A SECCIÓN A-A
A101 1:10

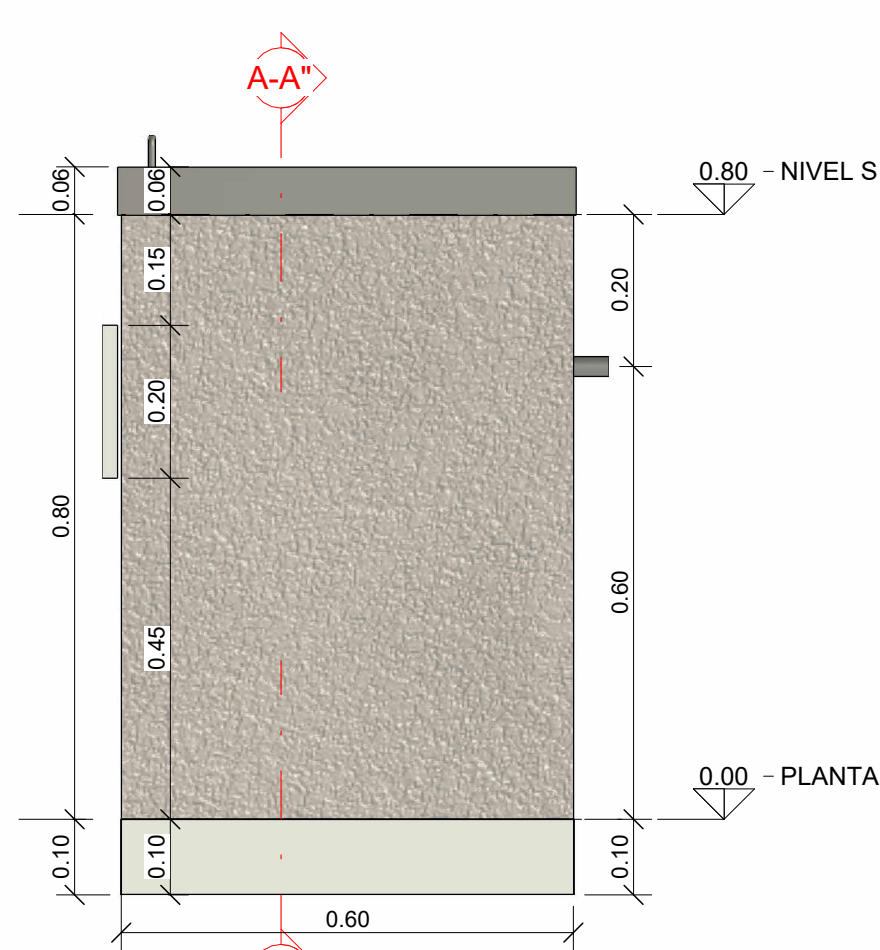


7 ALZADO LATERAL
A101 1:10

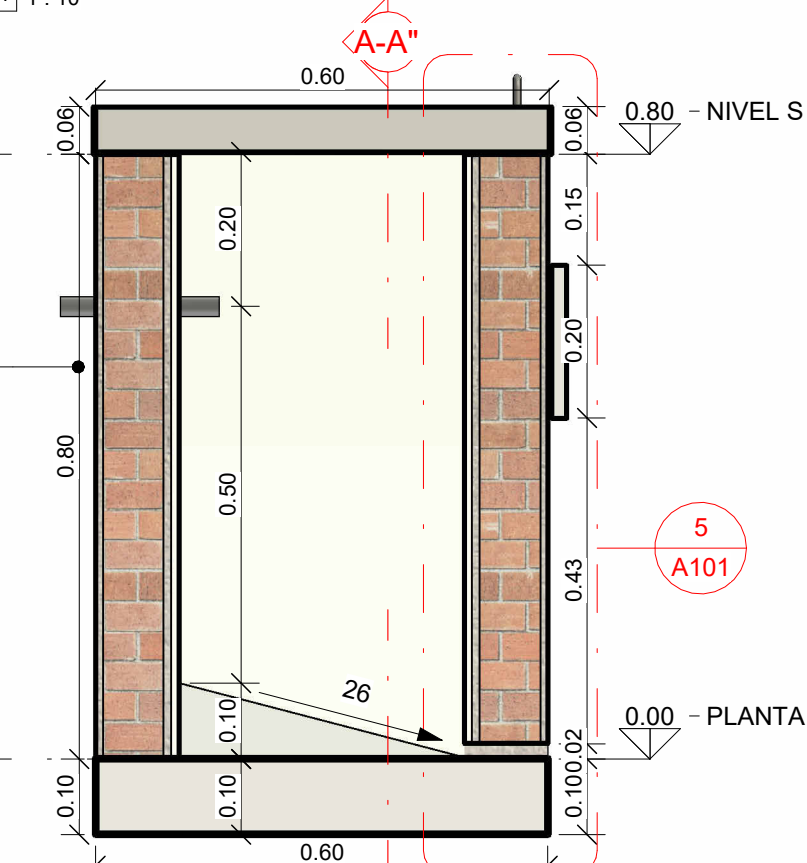



3 AXONOMETRIA 1
A101 1:10

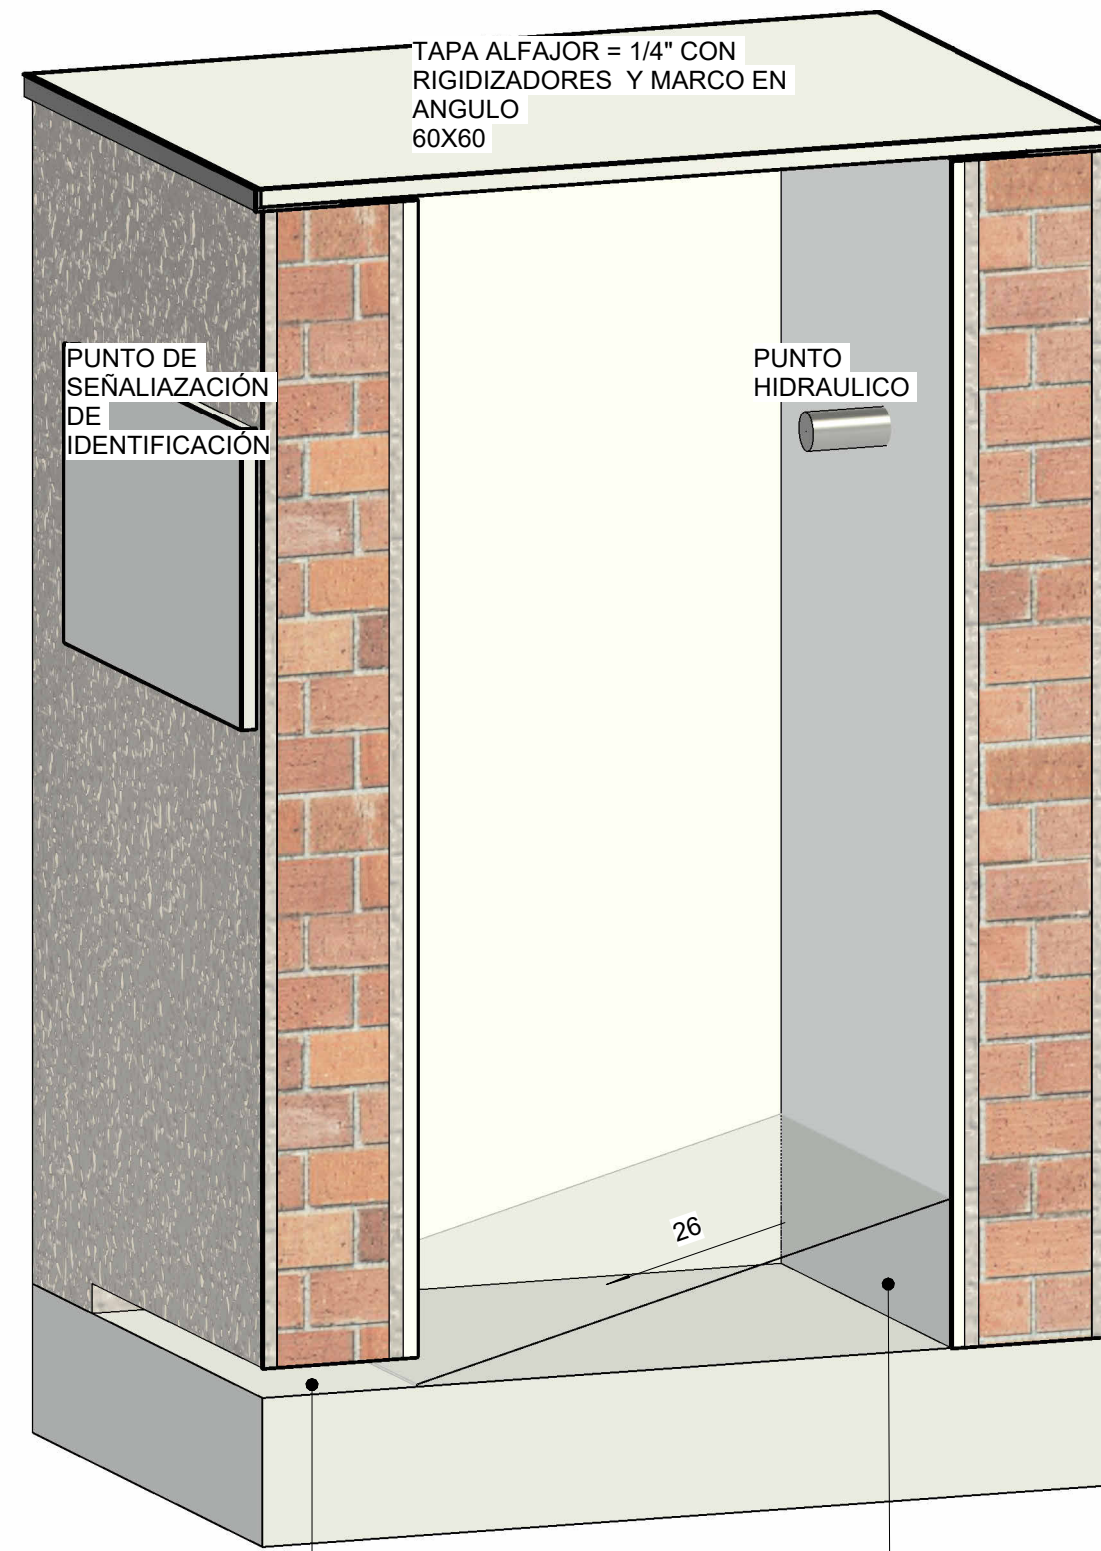

2 VISTA 3D SECCIÓN
A101 1:10

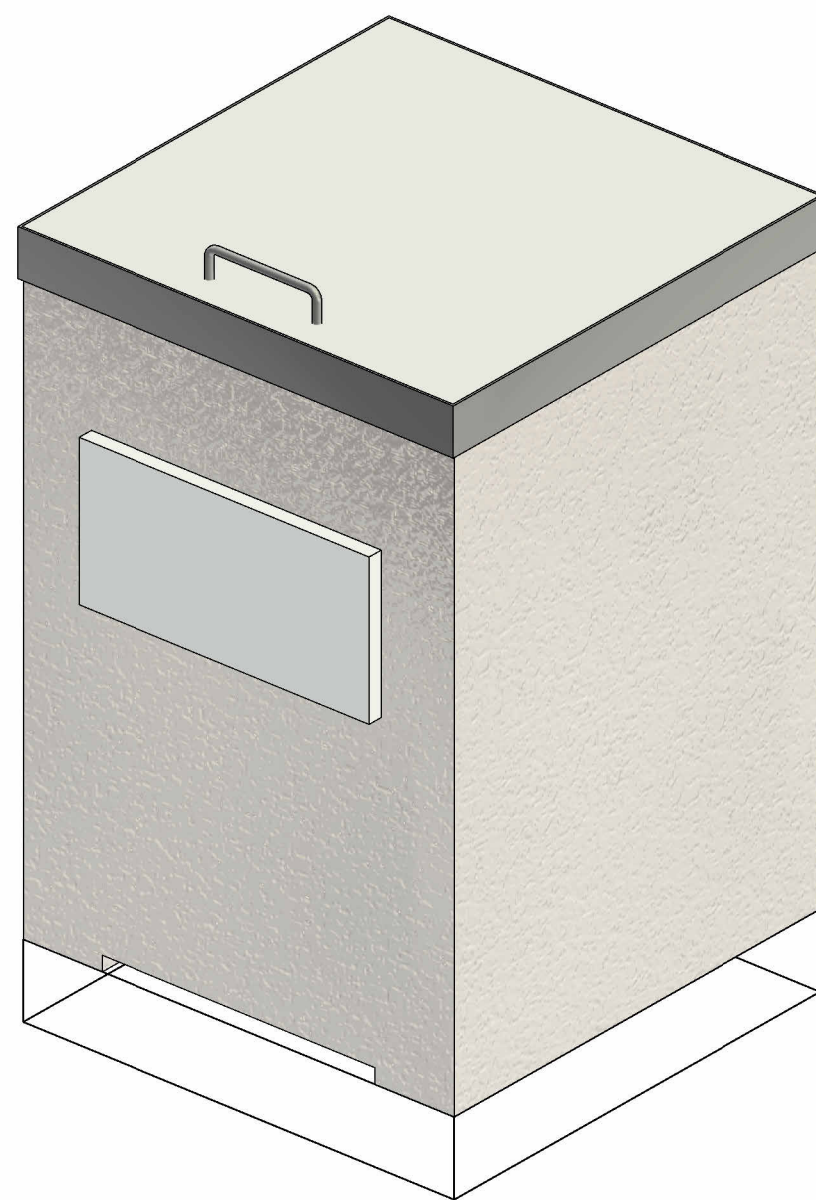

4 AXONOMETRIA 2
A101 1:10

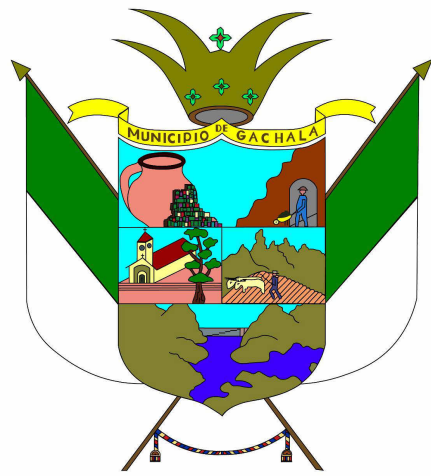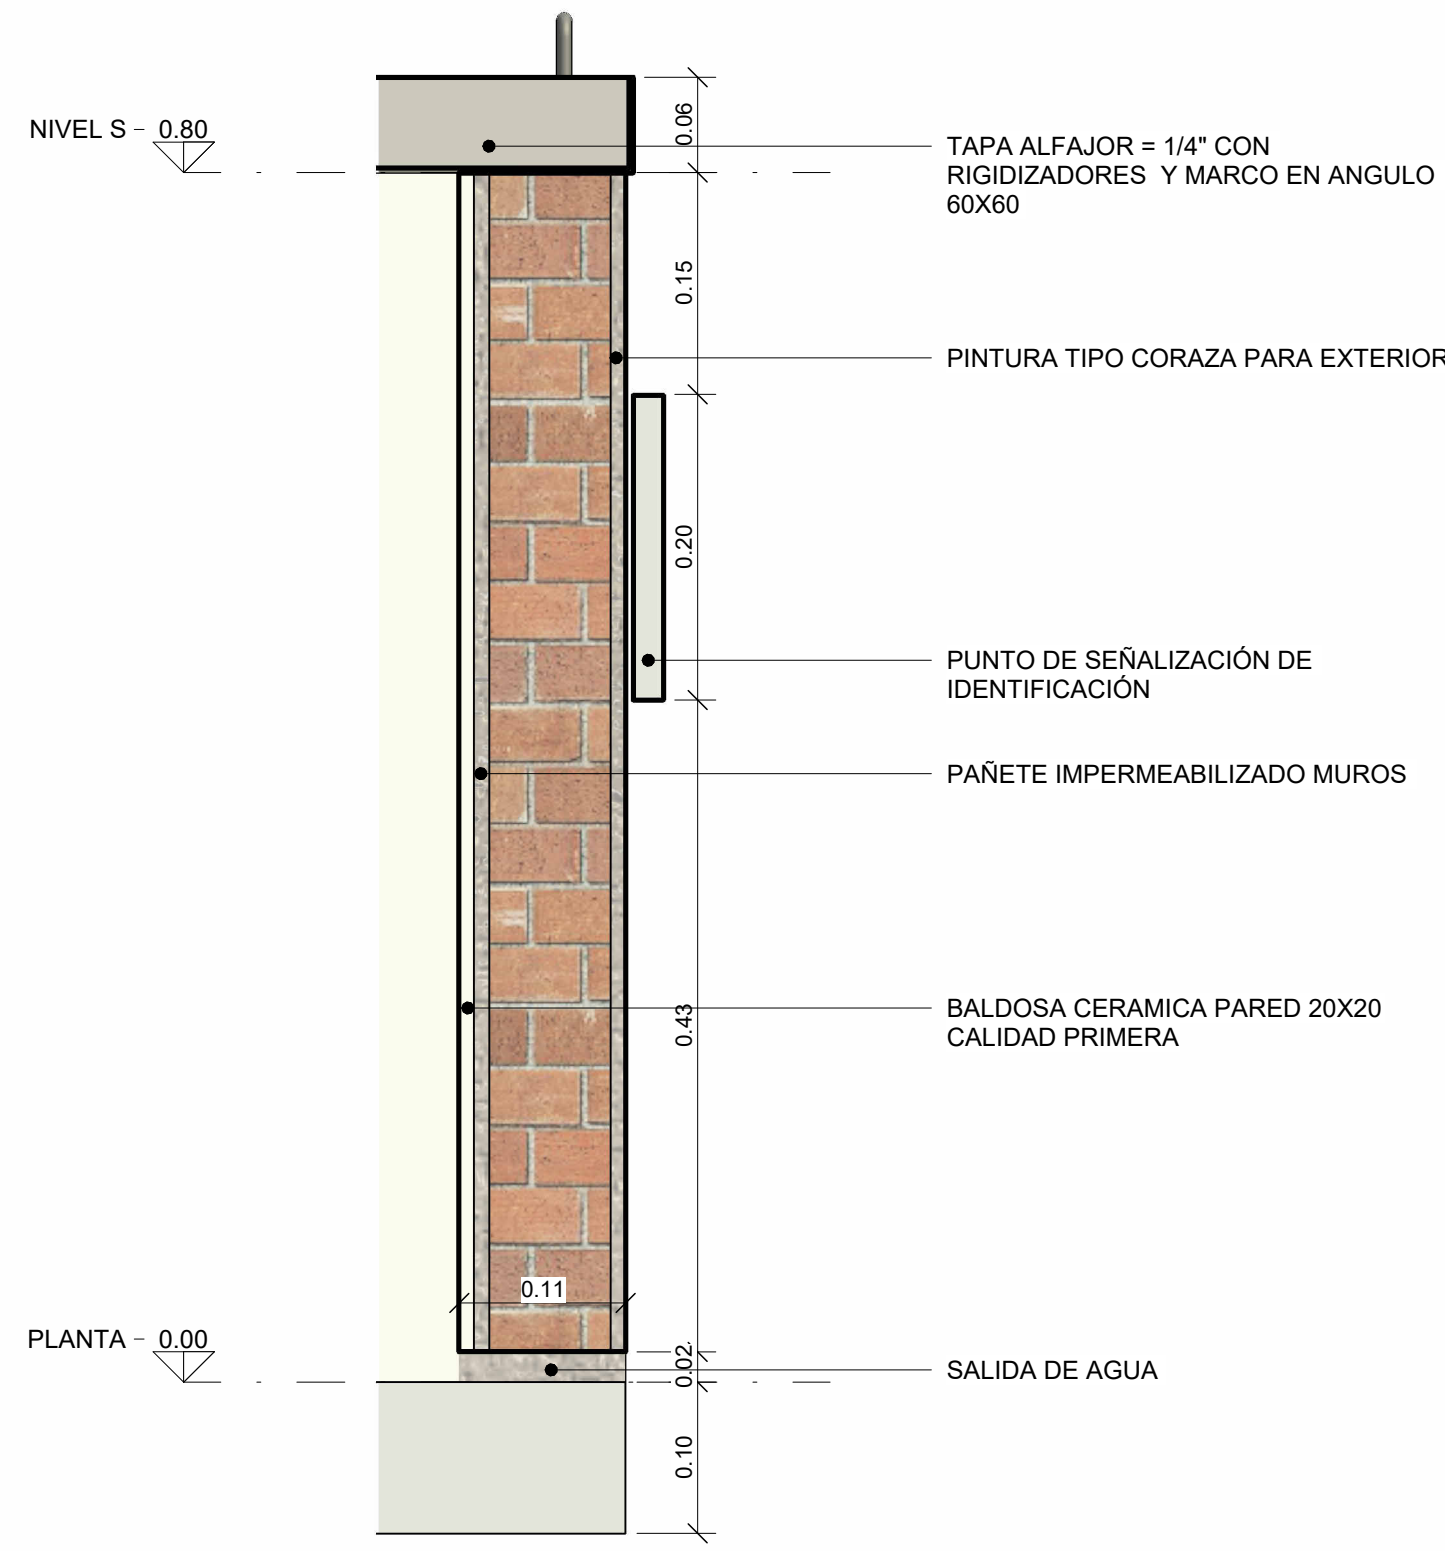

ALCALDÍA MUNICIPAL GACHALÁ CUNDINAMARCA

SECRETARÍA DE INFRAESTRUCTURA

PROYECTO:

PUNTO DE MUESTRA

UBICACIÓN:

CONTIENE:

- PLANTA
- ALZADO FACHADA
- ALZADO LATERAL
- SECCIÓN A-A"
- SECCIÓN B-B"
- DETALLE
- VISTAS 3D

ELABORÓ:

REVISÓ Y APROBÓ:

SECRETARIA DE INFRAESTRUCTURA

OBSERVACIONES:

MODIFICACIONES:

ARCHIVO DE REFERENCIA:

PLANO N°:

ESCALA:

FECHA:

