





CONVENCIONES

- VIA EN AFIRMADO
- PARAMENTO
- CURVA DE NIVEL INTERMEDIA
- CURVA DE NIVEL MAESTRA
- REJA
- ARBOL
- POZO EXISTENTE
- ANDEN
- POSTE ELECTRICO
- GNSS
- VIA EN PAVIMENTO RIGIDO
- VIA EN PAVIMENTO FLEXIBLE
- CERCA EN GUADUA
- POZO TELEFONICO
- CASETA
- HIDRANTE
- POSTE DE TELEFONIA
- PALMA

Perfil longitudinal 1

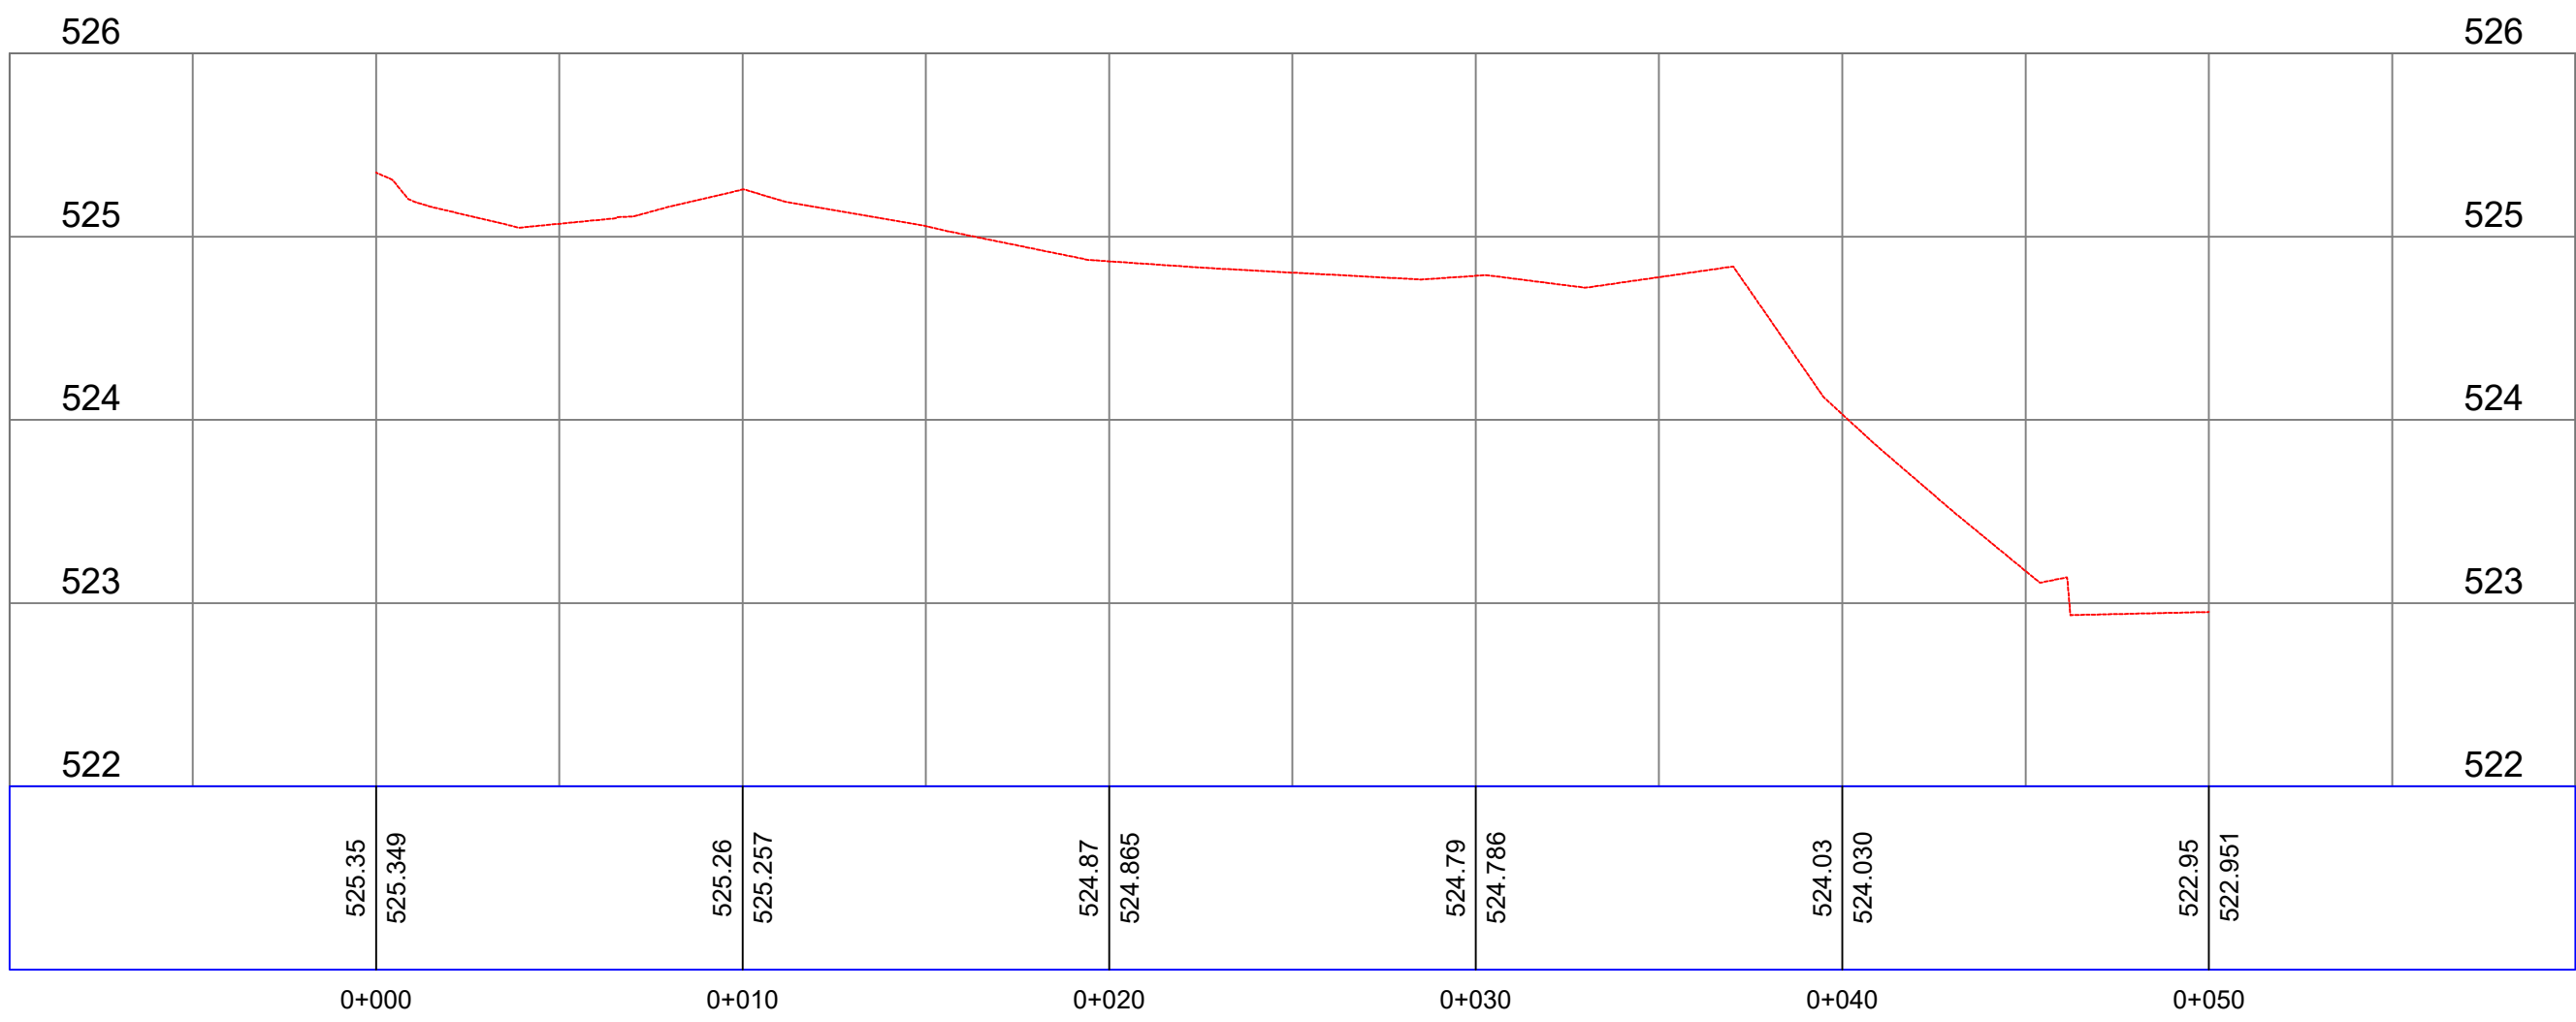

Perfil longitudinal 2

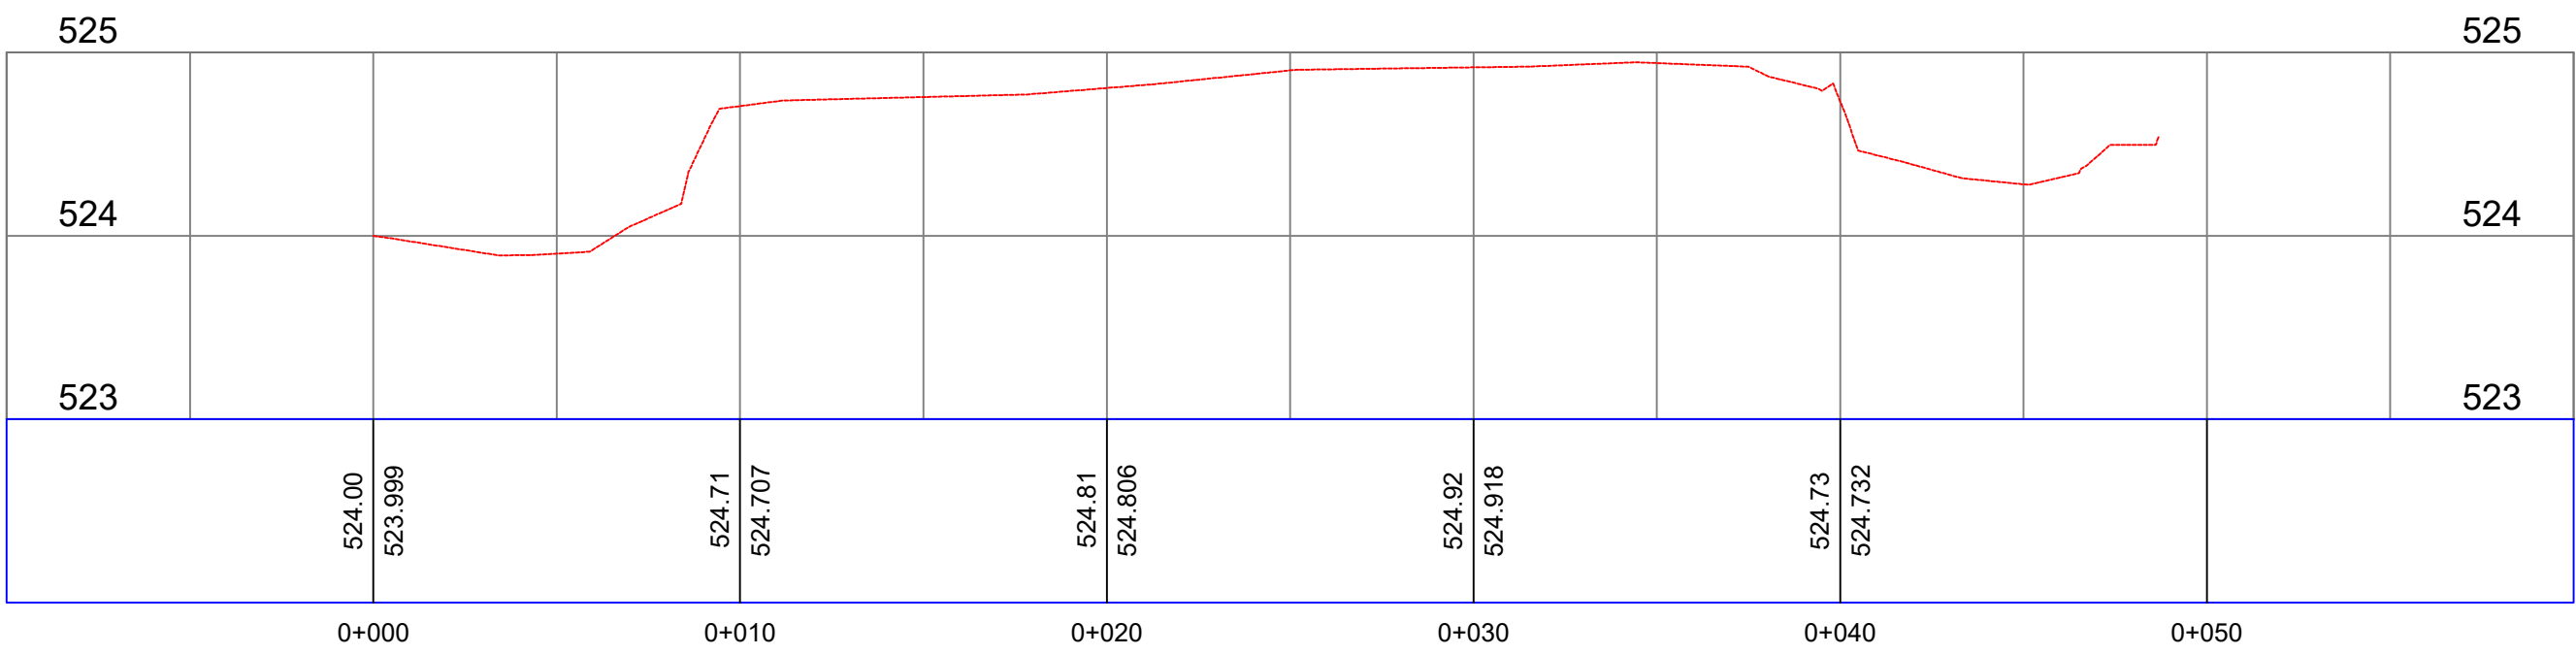

1:200 H
1:40 V

APROBO:

REVISO:

TOPOGRAFO:

JUAN CAMILO BARREIRO MARTINEZ
L.P. 01-15291 C.P.N.T.

INFORMACIÓN DE REFERENCIA

PROYECCIÓN	ORIGEN UNICO COLOMBIANO CTM12
LATITUD	-73.0000
LONGITUD	4.0000
FALSO NORTE	2'000.000
FALSO ESTE	5'000.000

CONTIENE:

PLANO TOPOGRAFICO
PLANTA-PERFIL

DATOS Y UBICACIÓN DEL PREDIO:

MUNICIPIO DE NEIVA
CORREGIMIENTO DEL CAGUAN
BARRIO SAN ROQUE
Entre la calle 4 y calle 4a con carrera 4a y carrera 5

PLANO No. **01/01**

VERTICE DE GNSS

OBSERVACIONES:

ESCALA: **1: 200 1P**

FECHA DEL LEVANTAMIENTO: **OCTUBRE/2024**

ARCHIVO: Top_Caguan_San Roque_Parque/dwg