






PLANTA UBICACIÓN DE LOSAS Y JUNTAS TIPO
ESC 1/200

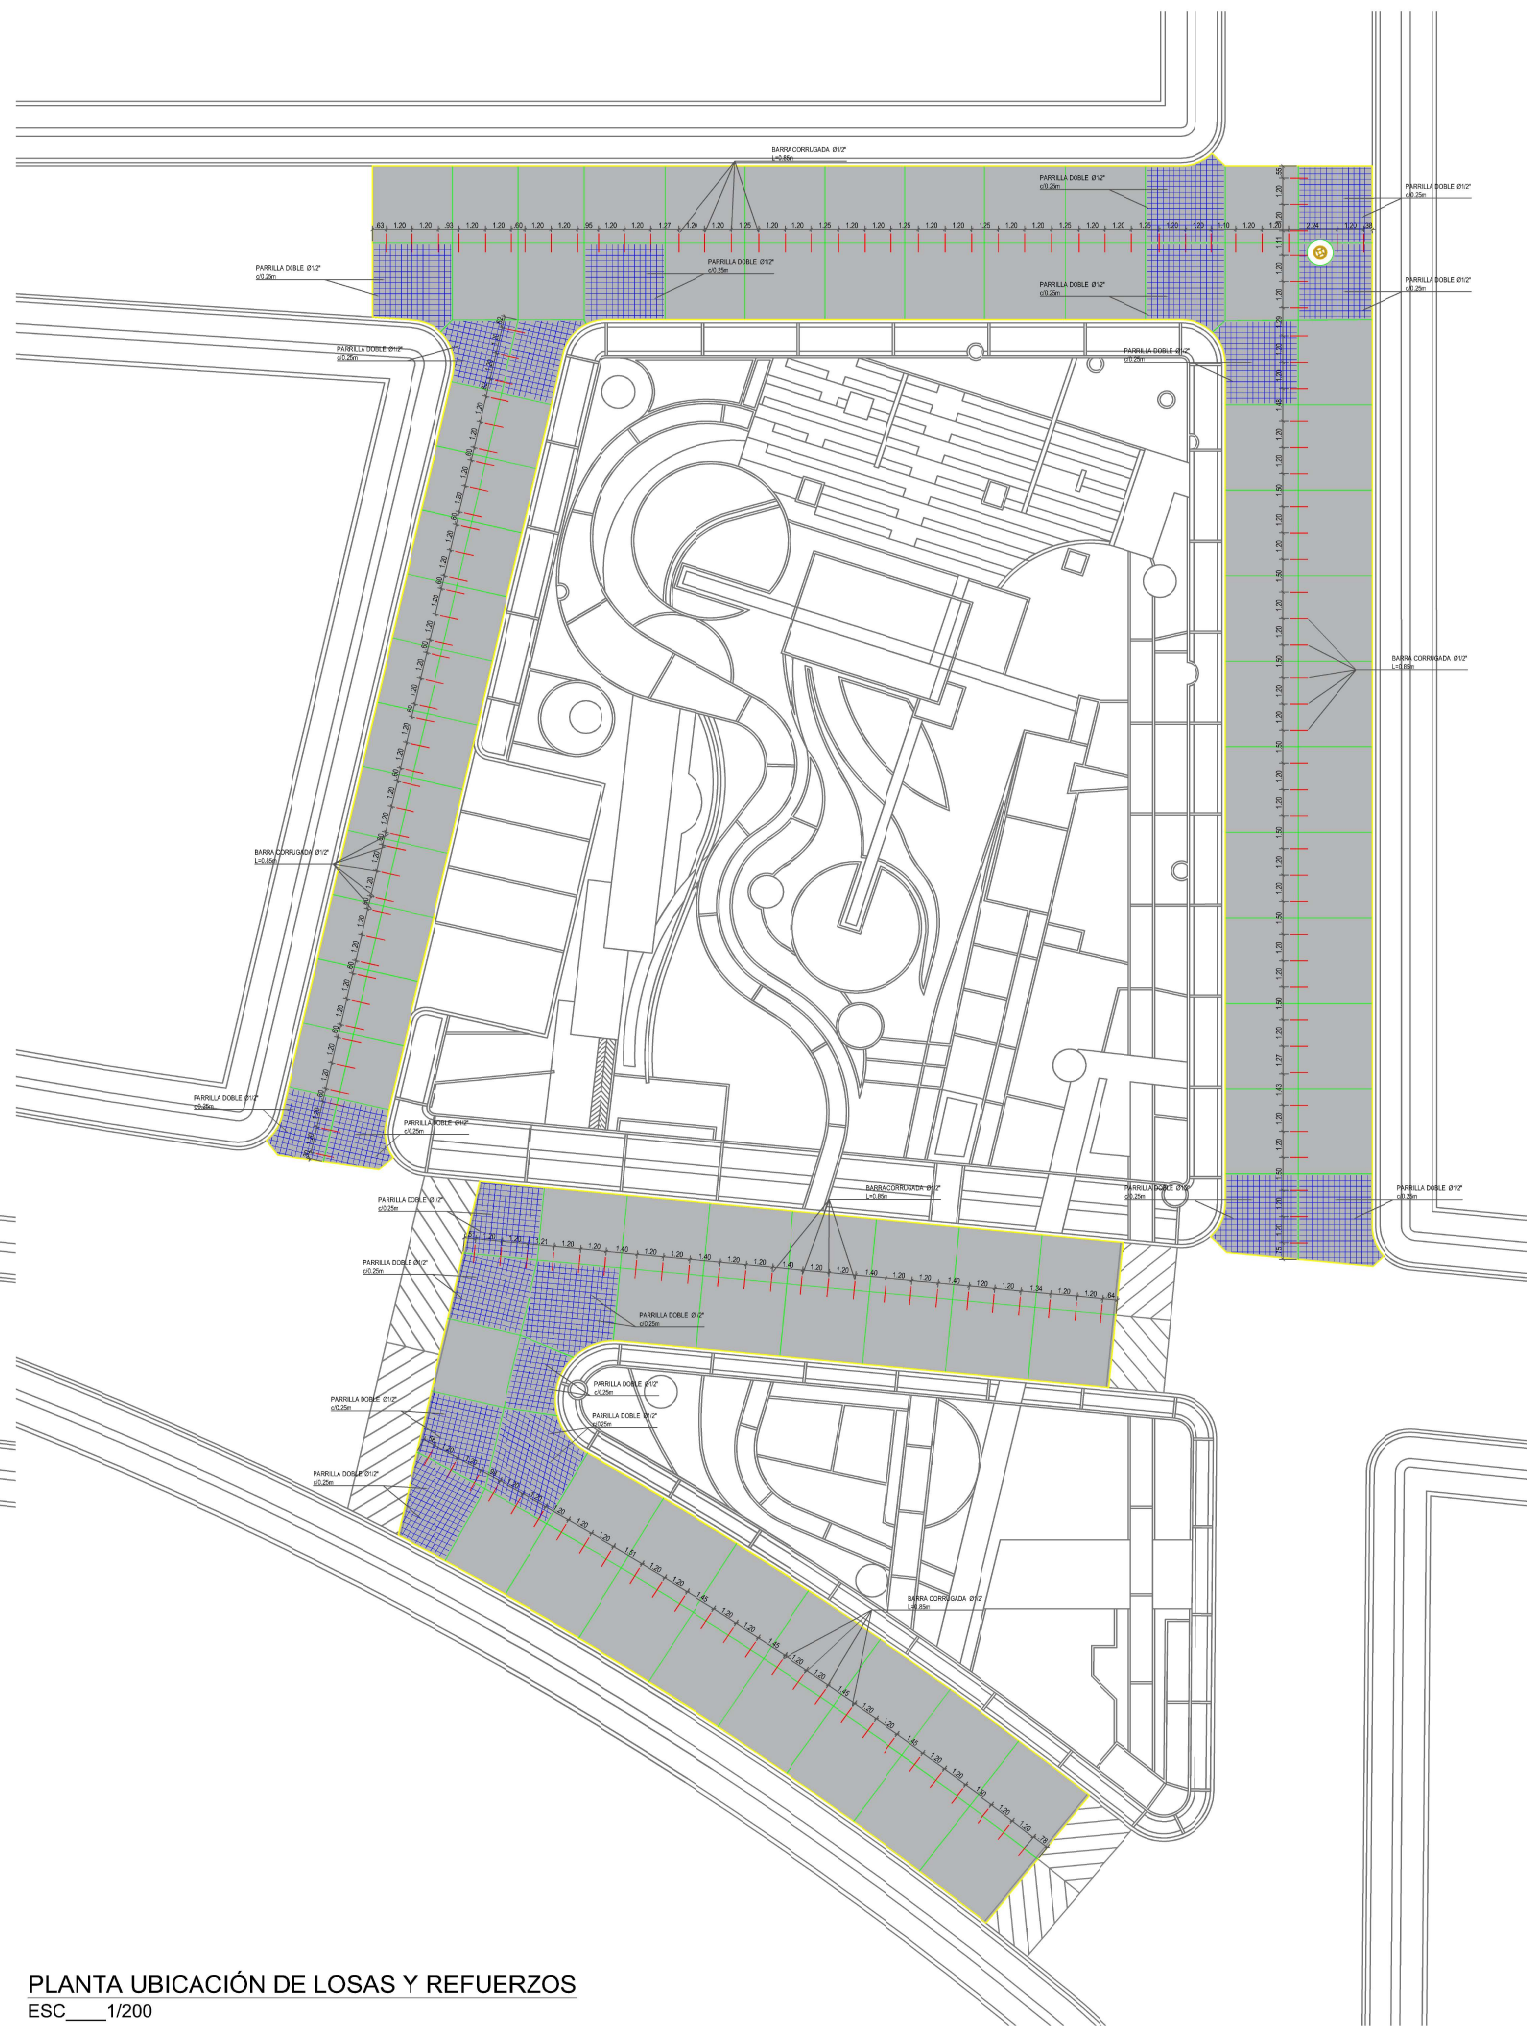


PLANTA UBICACIÓN DE LOSAS Y REFUERZOS
ESC 1/200

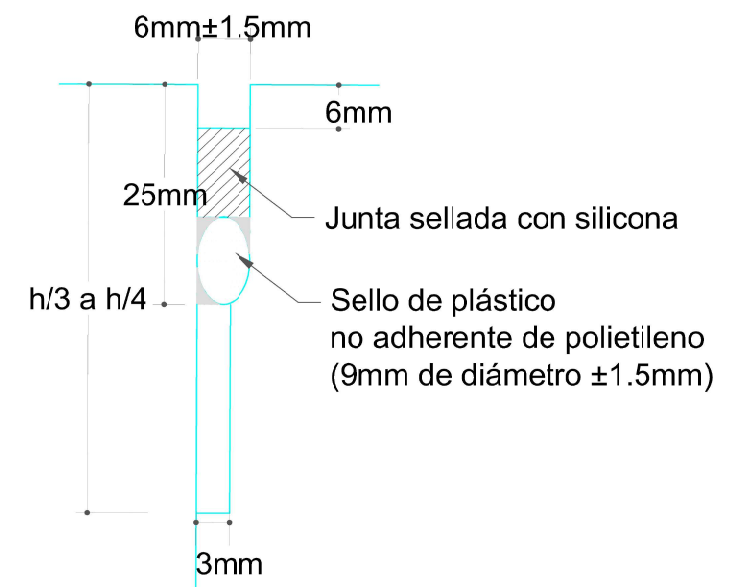


DETALLE 1
JUNTA DE CONSTRUCCION
SIN ESCALA

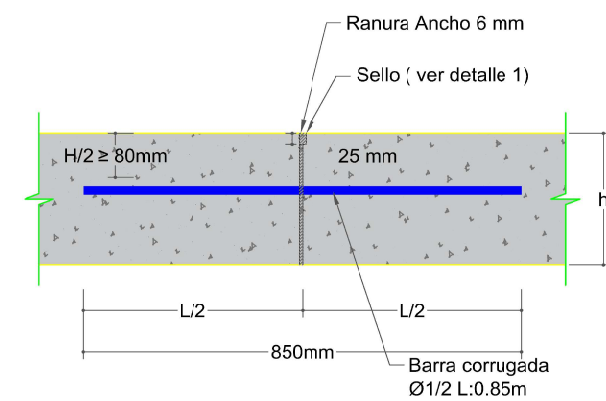

JUNTA LONGITUDINAL (DETALLE 2)
SIN ESCALA

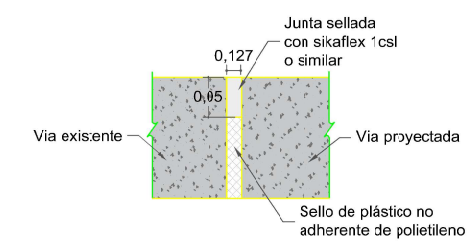

DETALLE 3
JUNTA DE AISLAMIENTO
SIN ESCALA

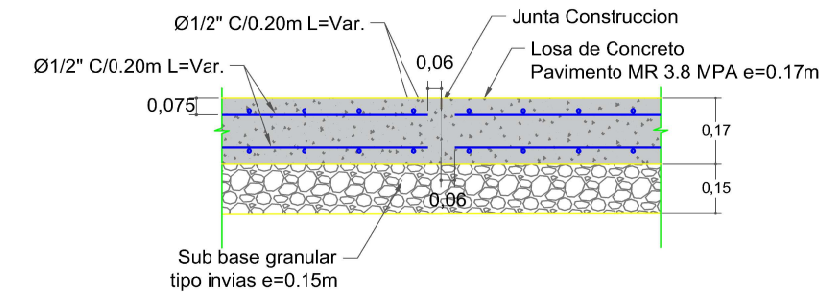

REFUERZO TIPO LOSA IRREGULAR DE CONCRETO
ESC 1/20



PROYECTO 1
PROYECTO ADECUACIÓN
DE ESPACIO PÚBLICO
PARA EL MEJORAMIENTO
DEL ENTORNO SOCIAL EN
EL CENTRO POBLADO EL
CAGUÁN DE NEIVA - HUILA

ELABORADO 1
ALCALDÍA MUNICIPIO DE NEIVA
ALCALDE DE NEIVA 1
GERMAN CASAGUA BONILLA

DISEÑO
NG. GERMAN DARIO SANCHEZ GOMEZ
MAT. 63202-283817 QND

CONTIENE
DISEÑO PAVIMENTO
RIGIDO

PROYECTO
ALCALDÍA DE NEIVA
DEPARTAMENTO DE PLANEACIÓN
ALCALDÍA DE NEIVA
CARTILLA DE ESPACIO PÚBLICO
PLAN MAESTRO DE ESPACIO
PÚBLICO NEIVA

FECHA: FEBRERO 2025
INDICADA
PÁGINA 1 DE 1

INDICACIÓN: No 1
E-001