




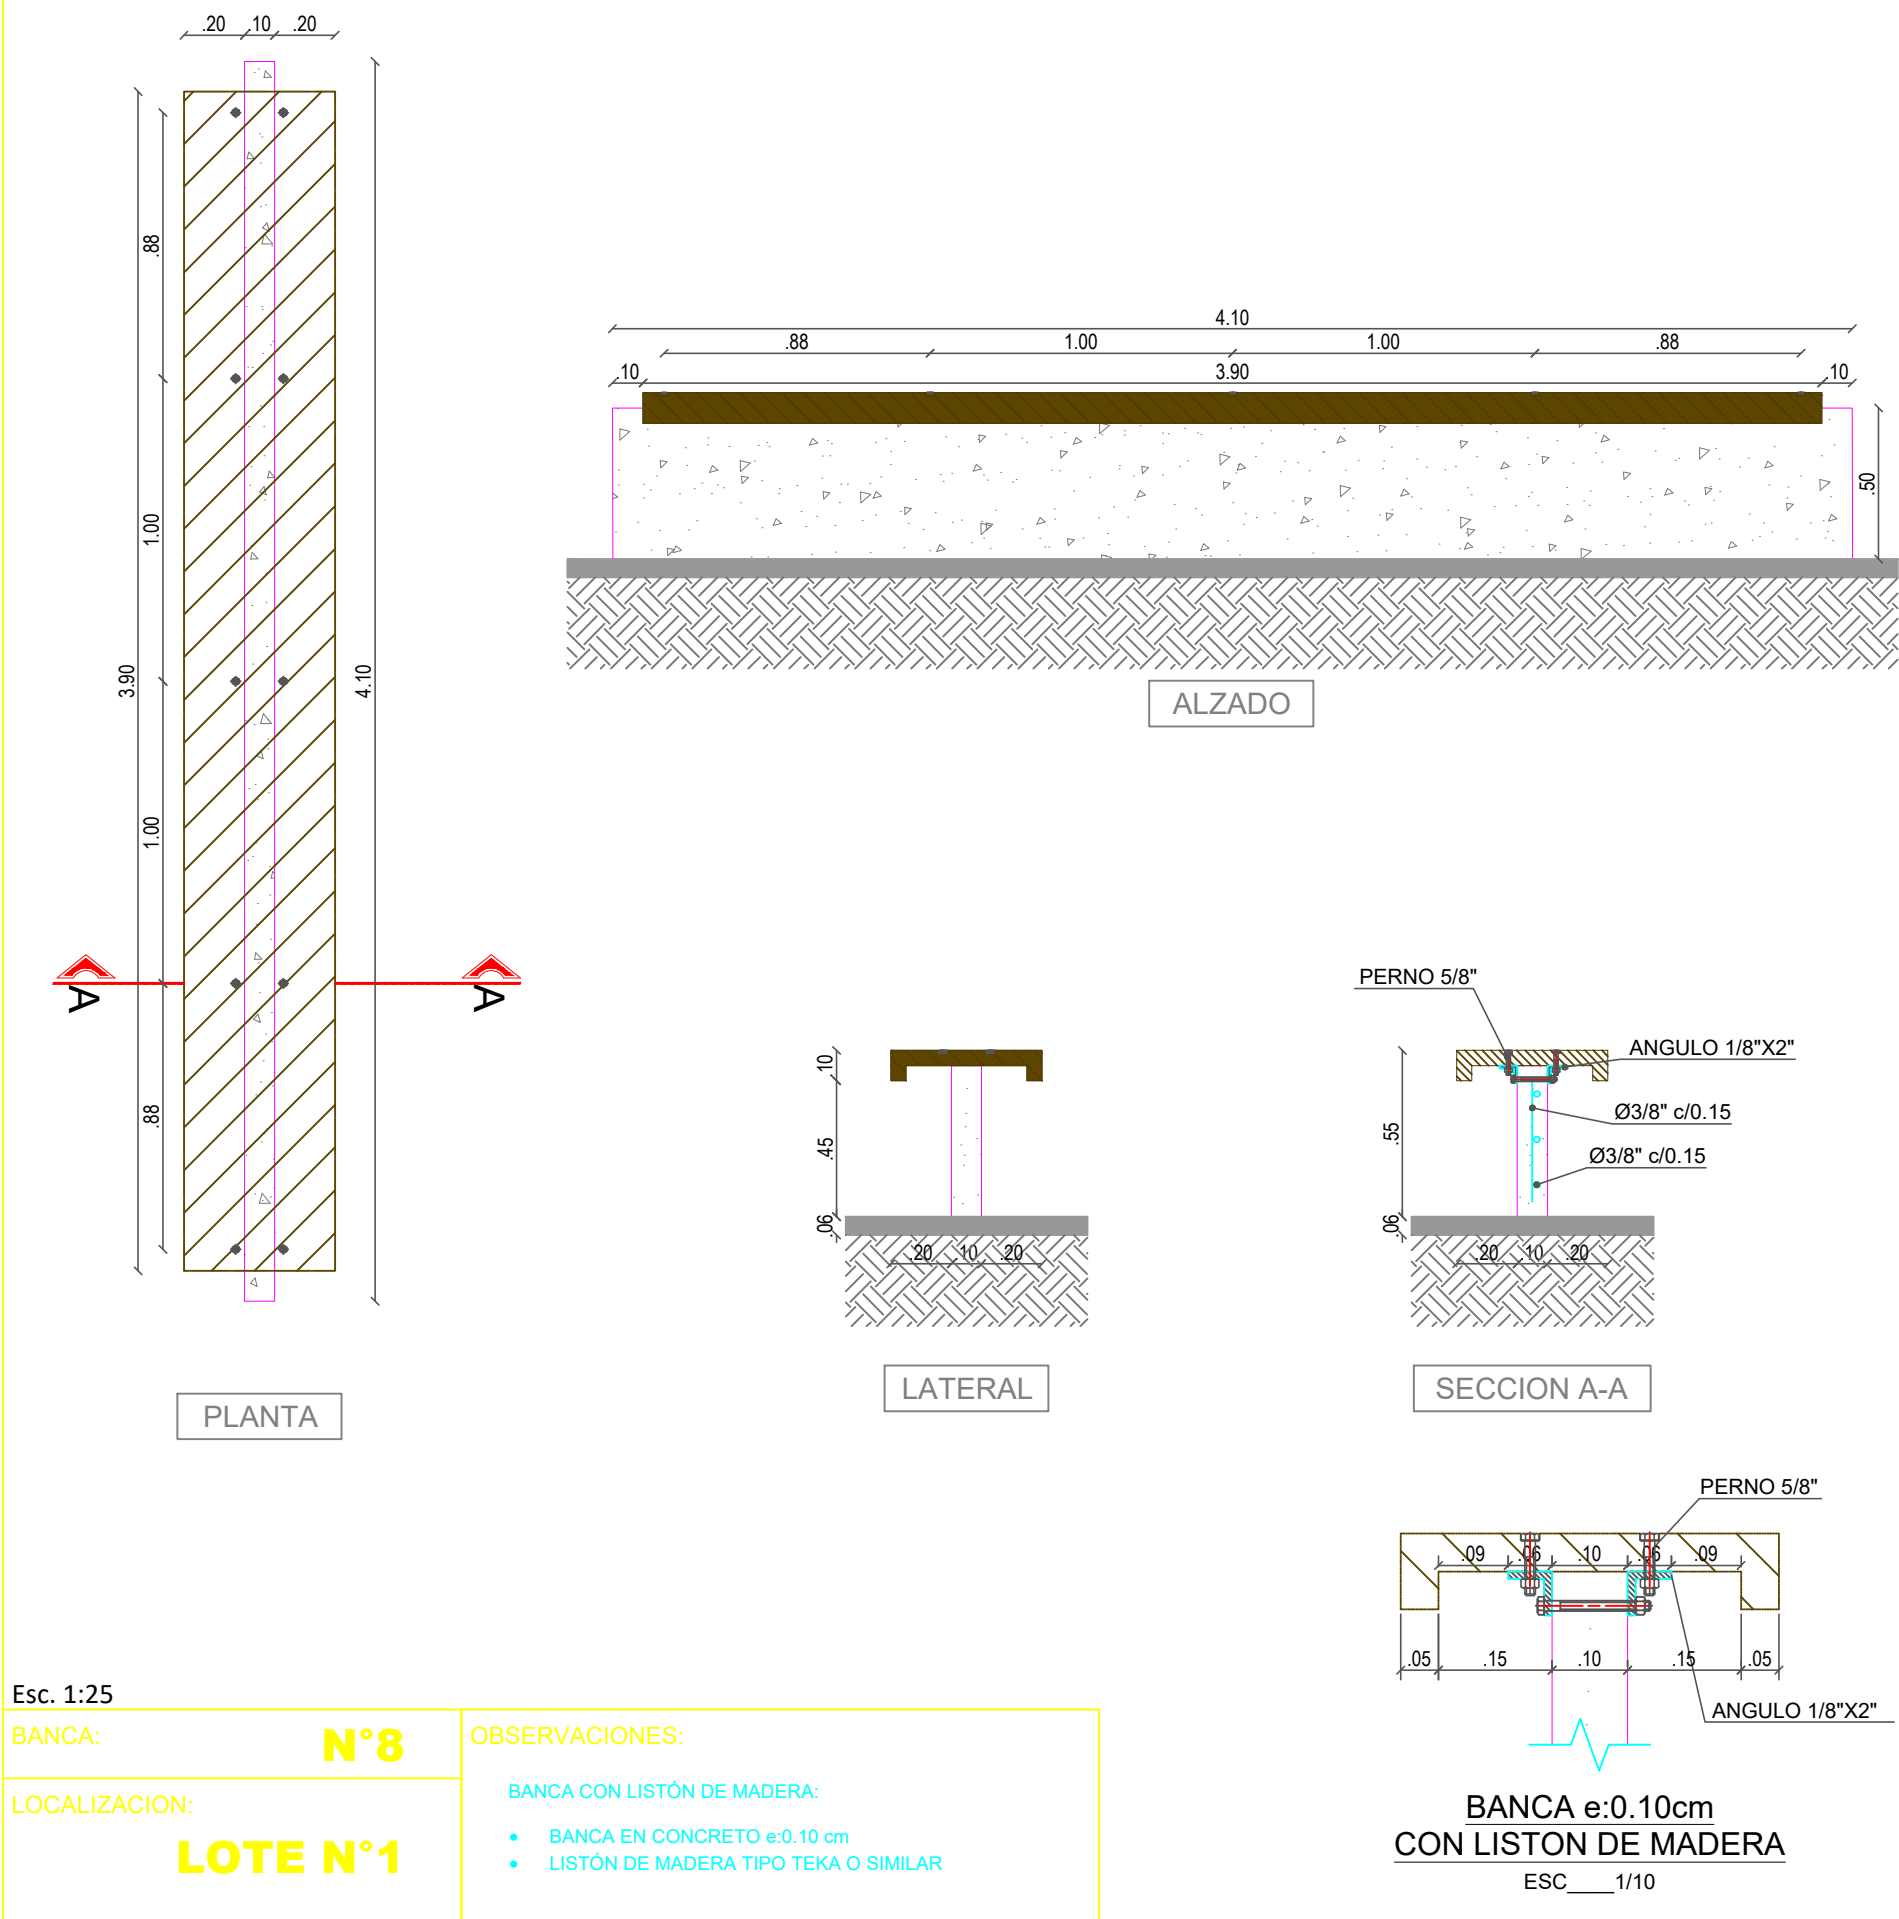


Esc. 1:25
BANCA: **N°8**
LOCALIZACION: **LOTE N°1**
OBSERVACIONES:
BANCA CON LISTON DE MADERA:
• BANCA EN CONCRETO e/0.10 cm
• LISTON DE MADERA TIPO TEKA O SIMILAR

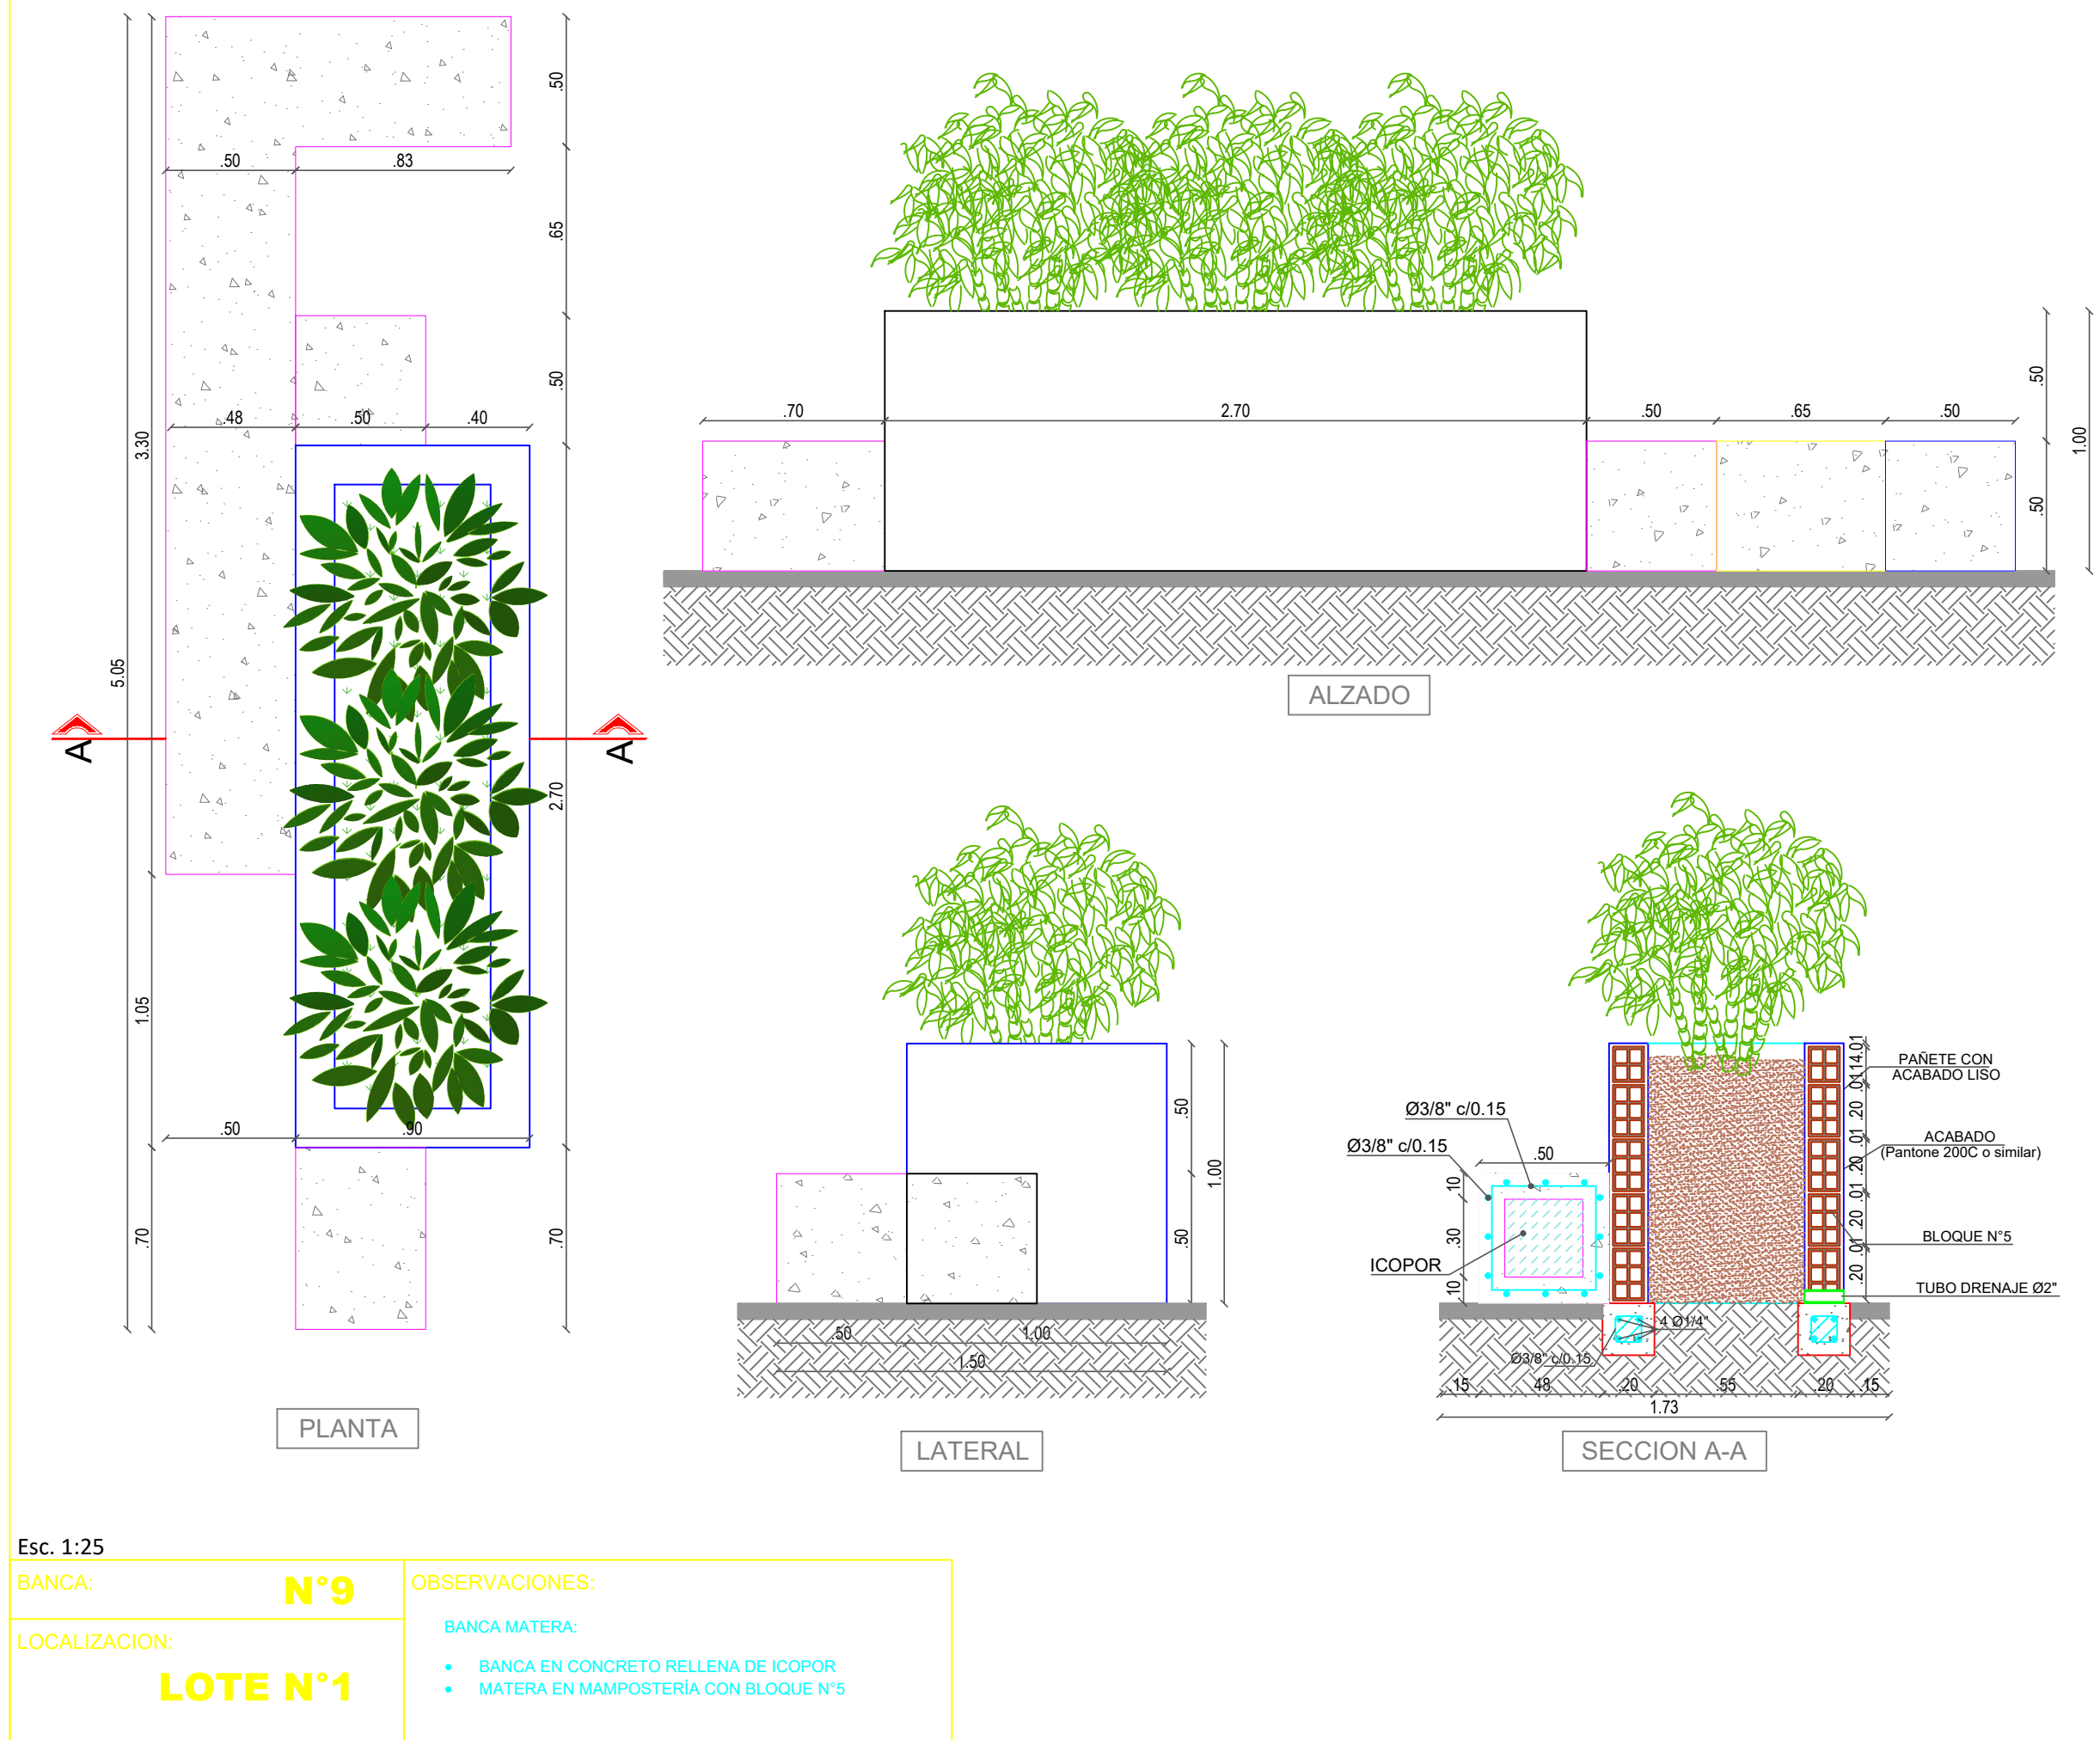


Esc. 1:25
BANCA: **N°9**
LOCALIZACION: **LOTE N°1**
OBSERVACIONES:
BANCA MATERA:
• BANCA EN CONCRETO RELLENA DE ICOPOR
• MATERA EN MAMPOSTERIA CON BLOQUE N°5

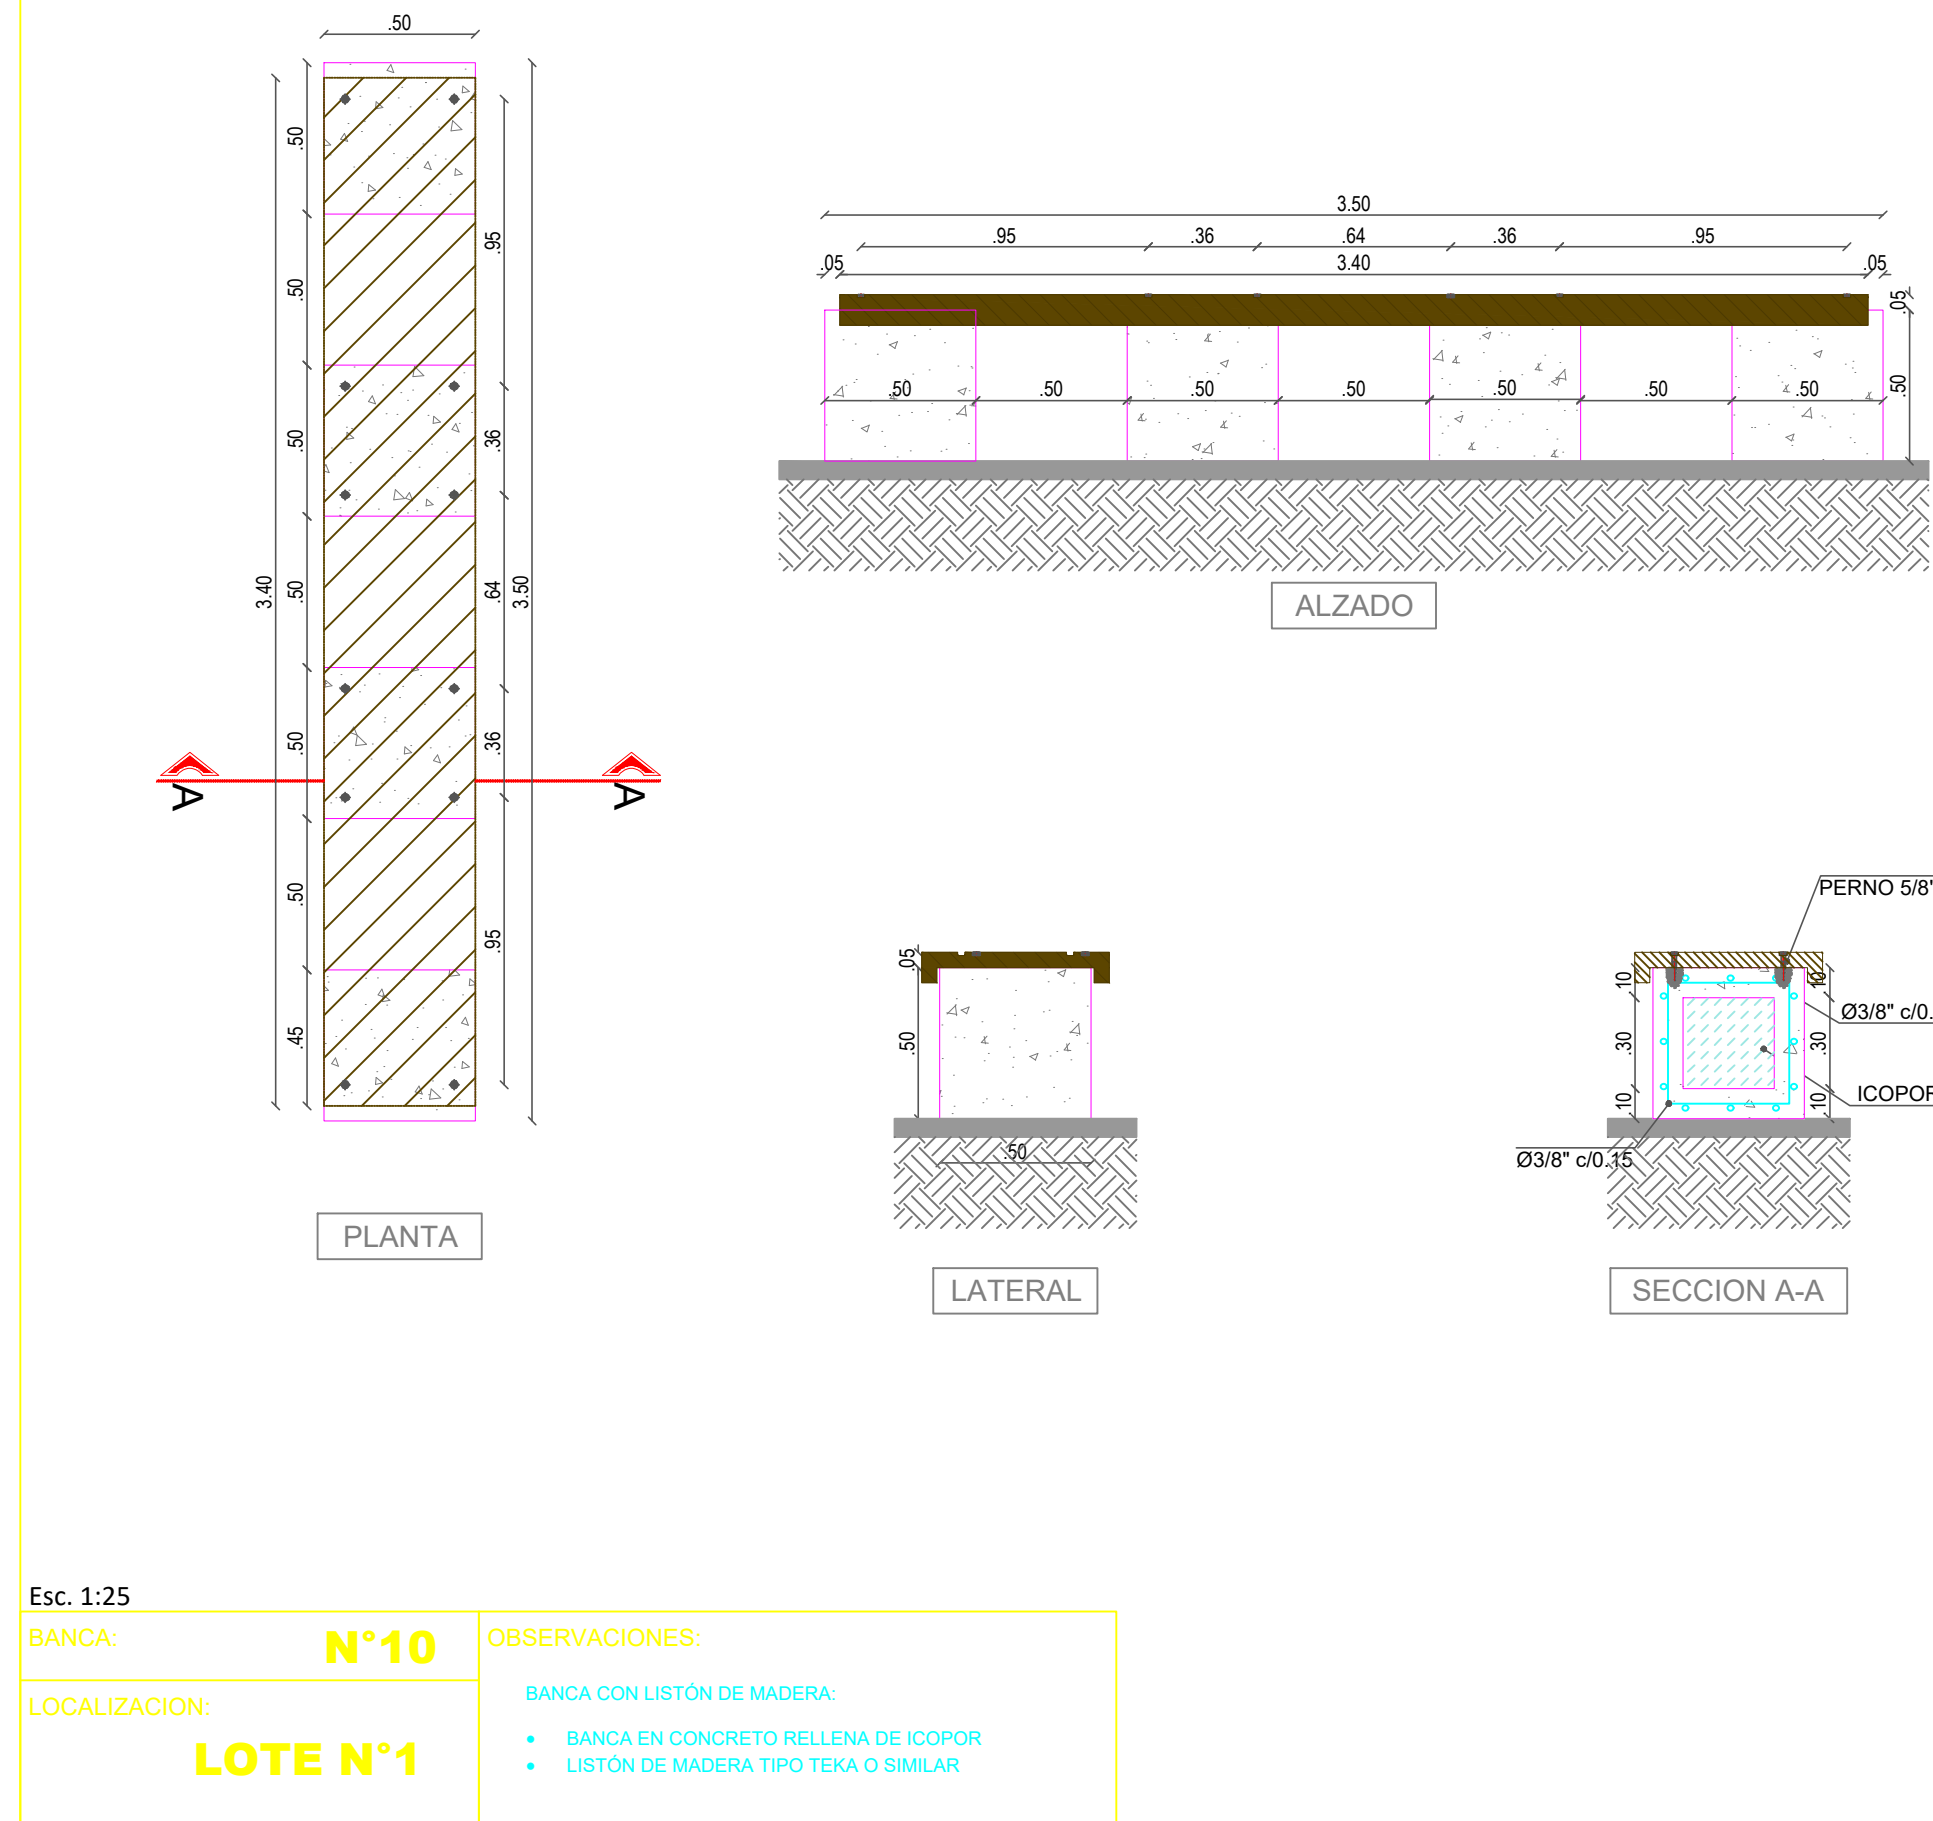

Esc. 1:25
BANCA: **N°10**
LOCALIZACION: **LOTE N°1**
OBSERVACIONES:
BANCA CON LISTON DE MADERA:
• BANCA EN CONCRETO RELLENA DE ICOPOR
• LISTON DE MADERA TIPO TEKA O SIMILAR

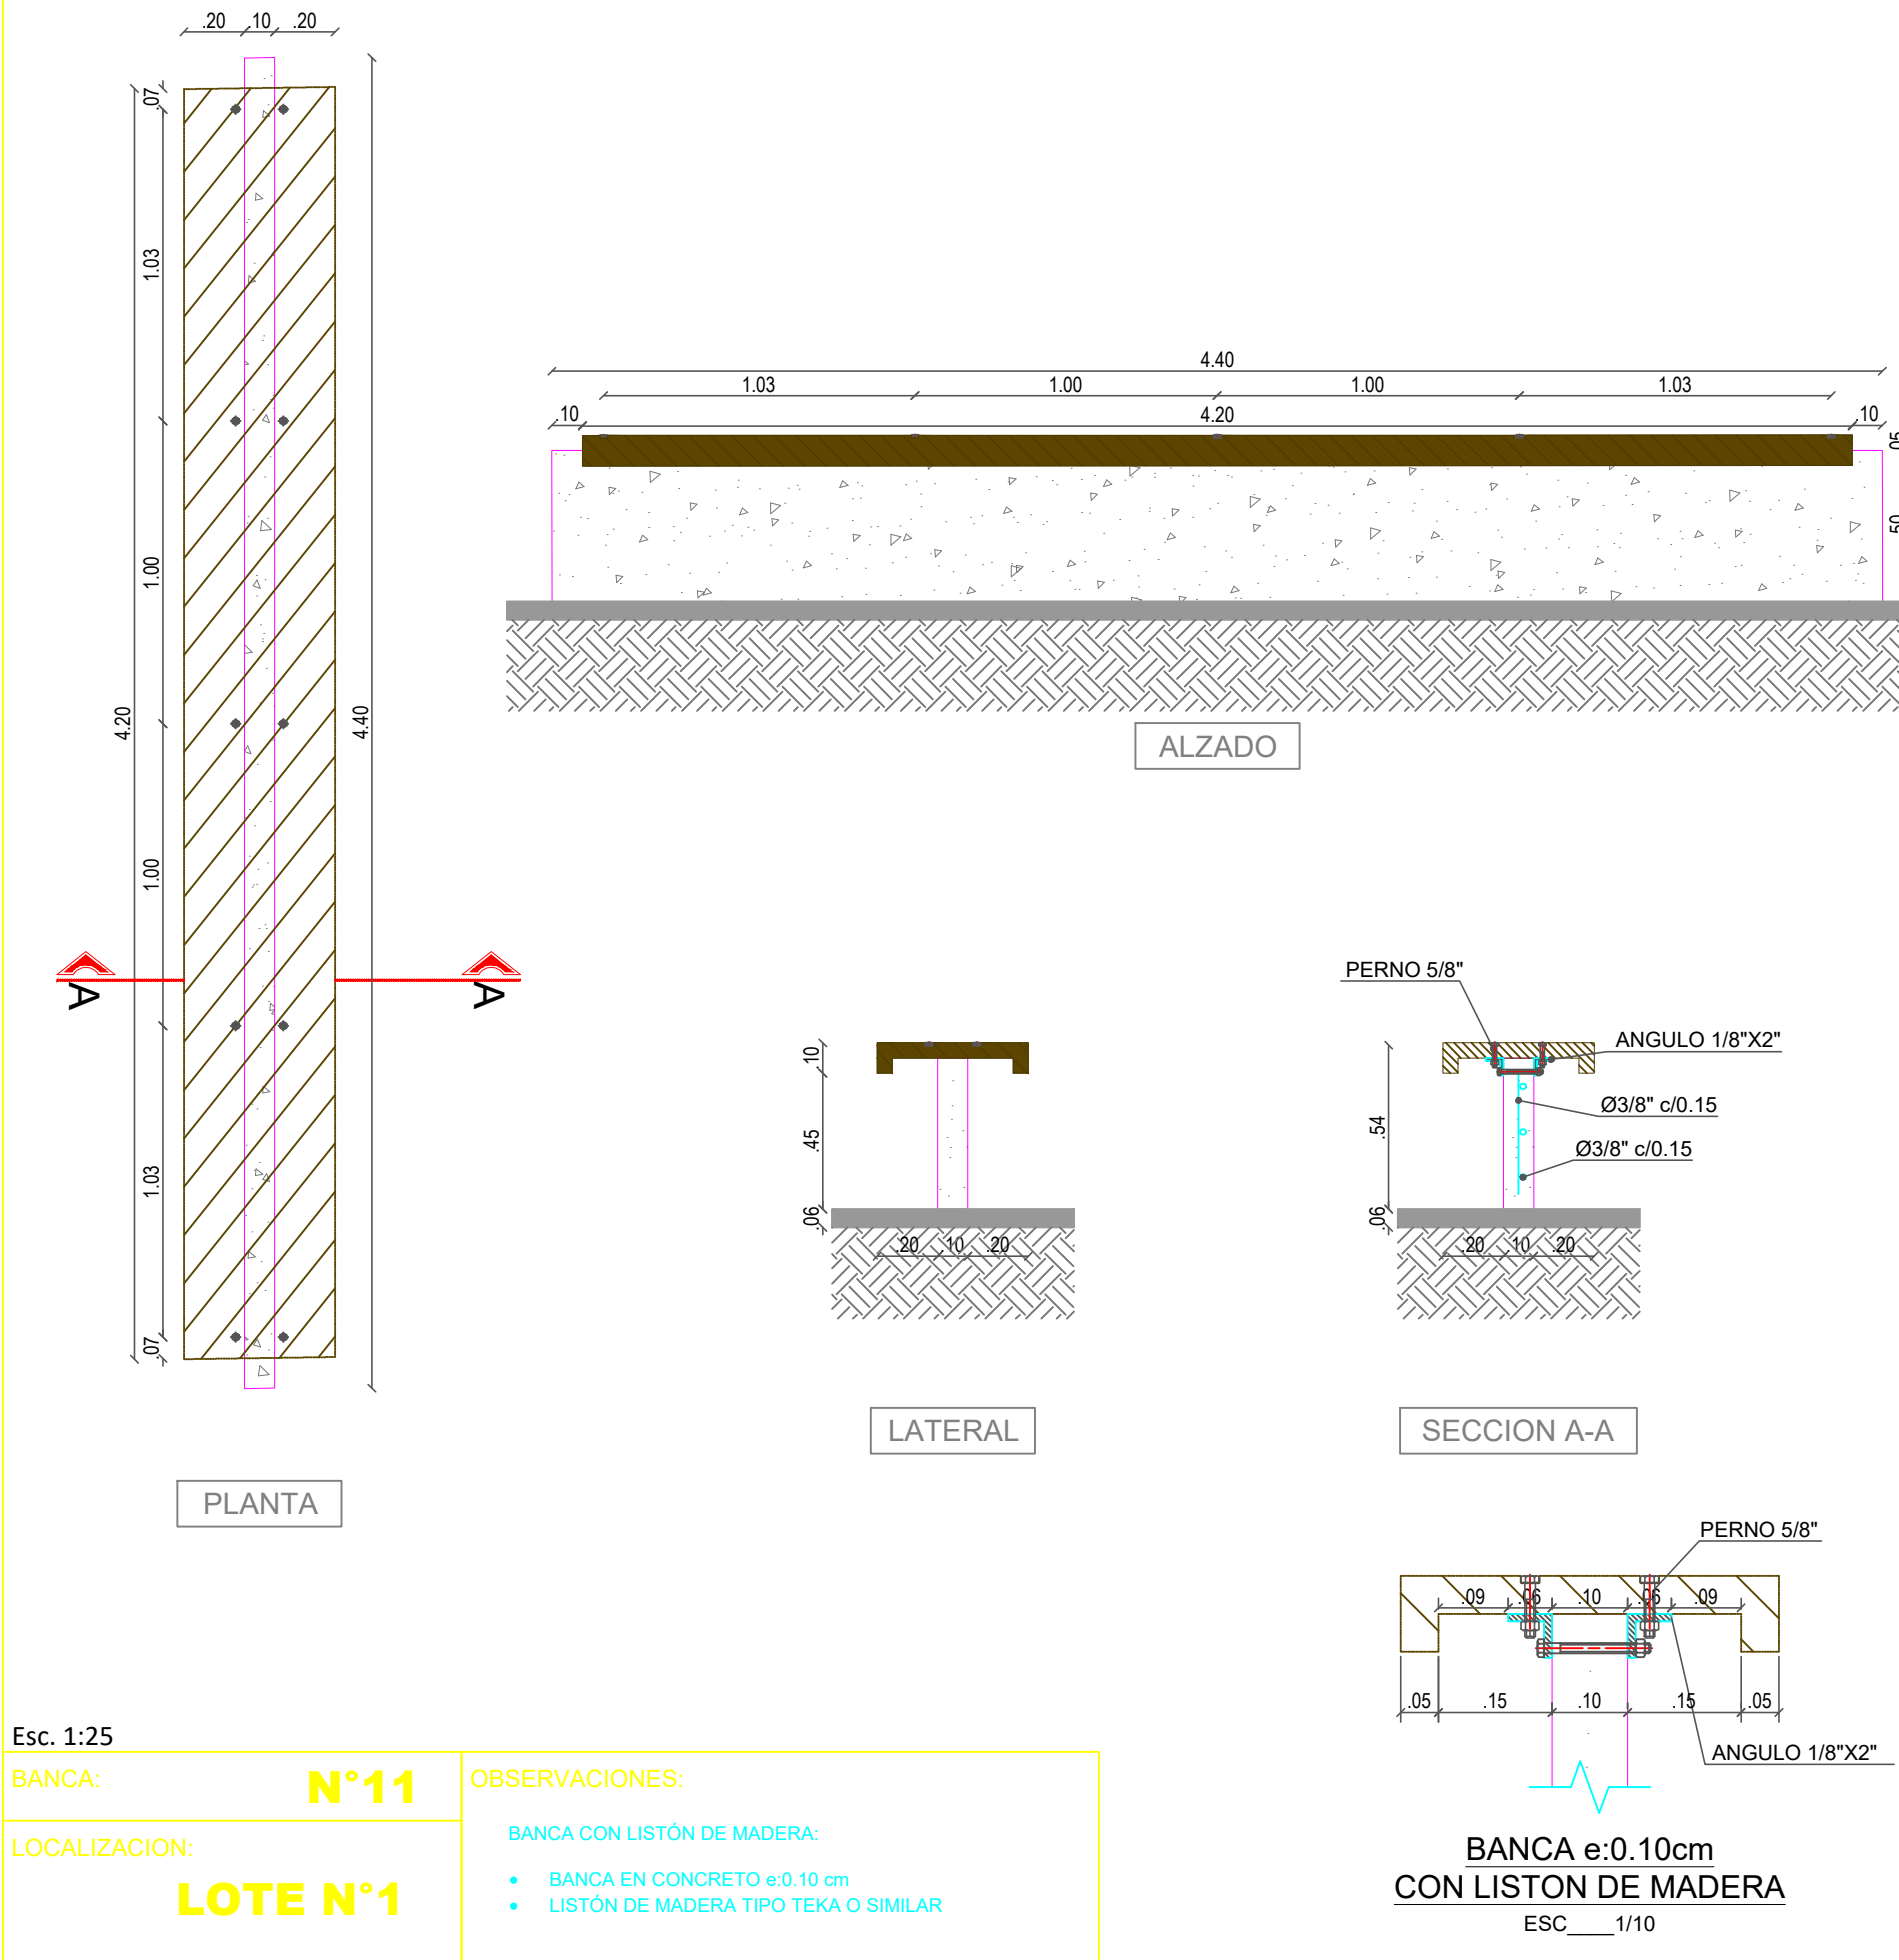

Esc. 1:25
BANCA: **N°11**
LOCALIZACION: **LOTE N°1**
OBSERVACIONES:
BANCA CON LISTON DE MADERA:
• BANCA EN CONCRETO e/0.10 cm
• LISTON DE MADERA TIPO TEKA O SIMILAR

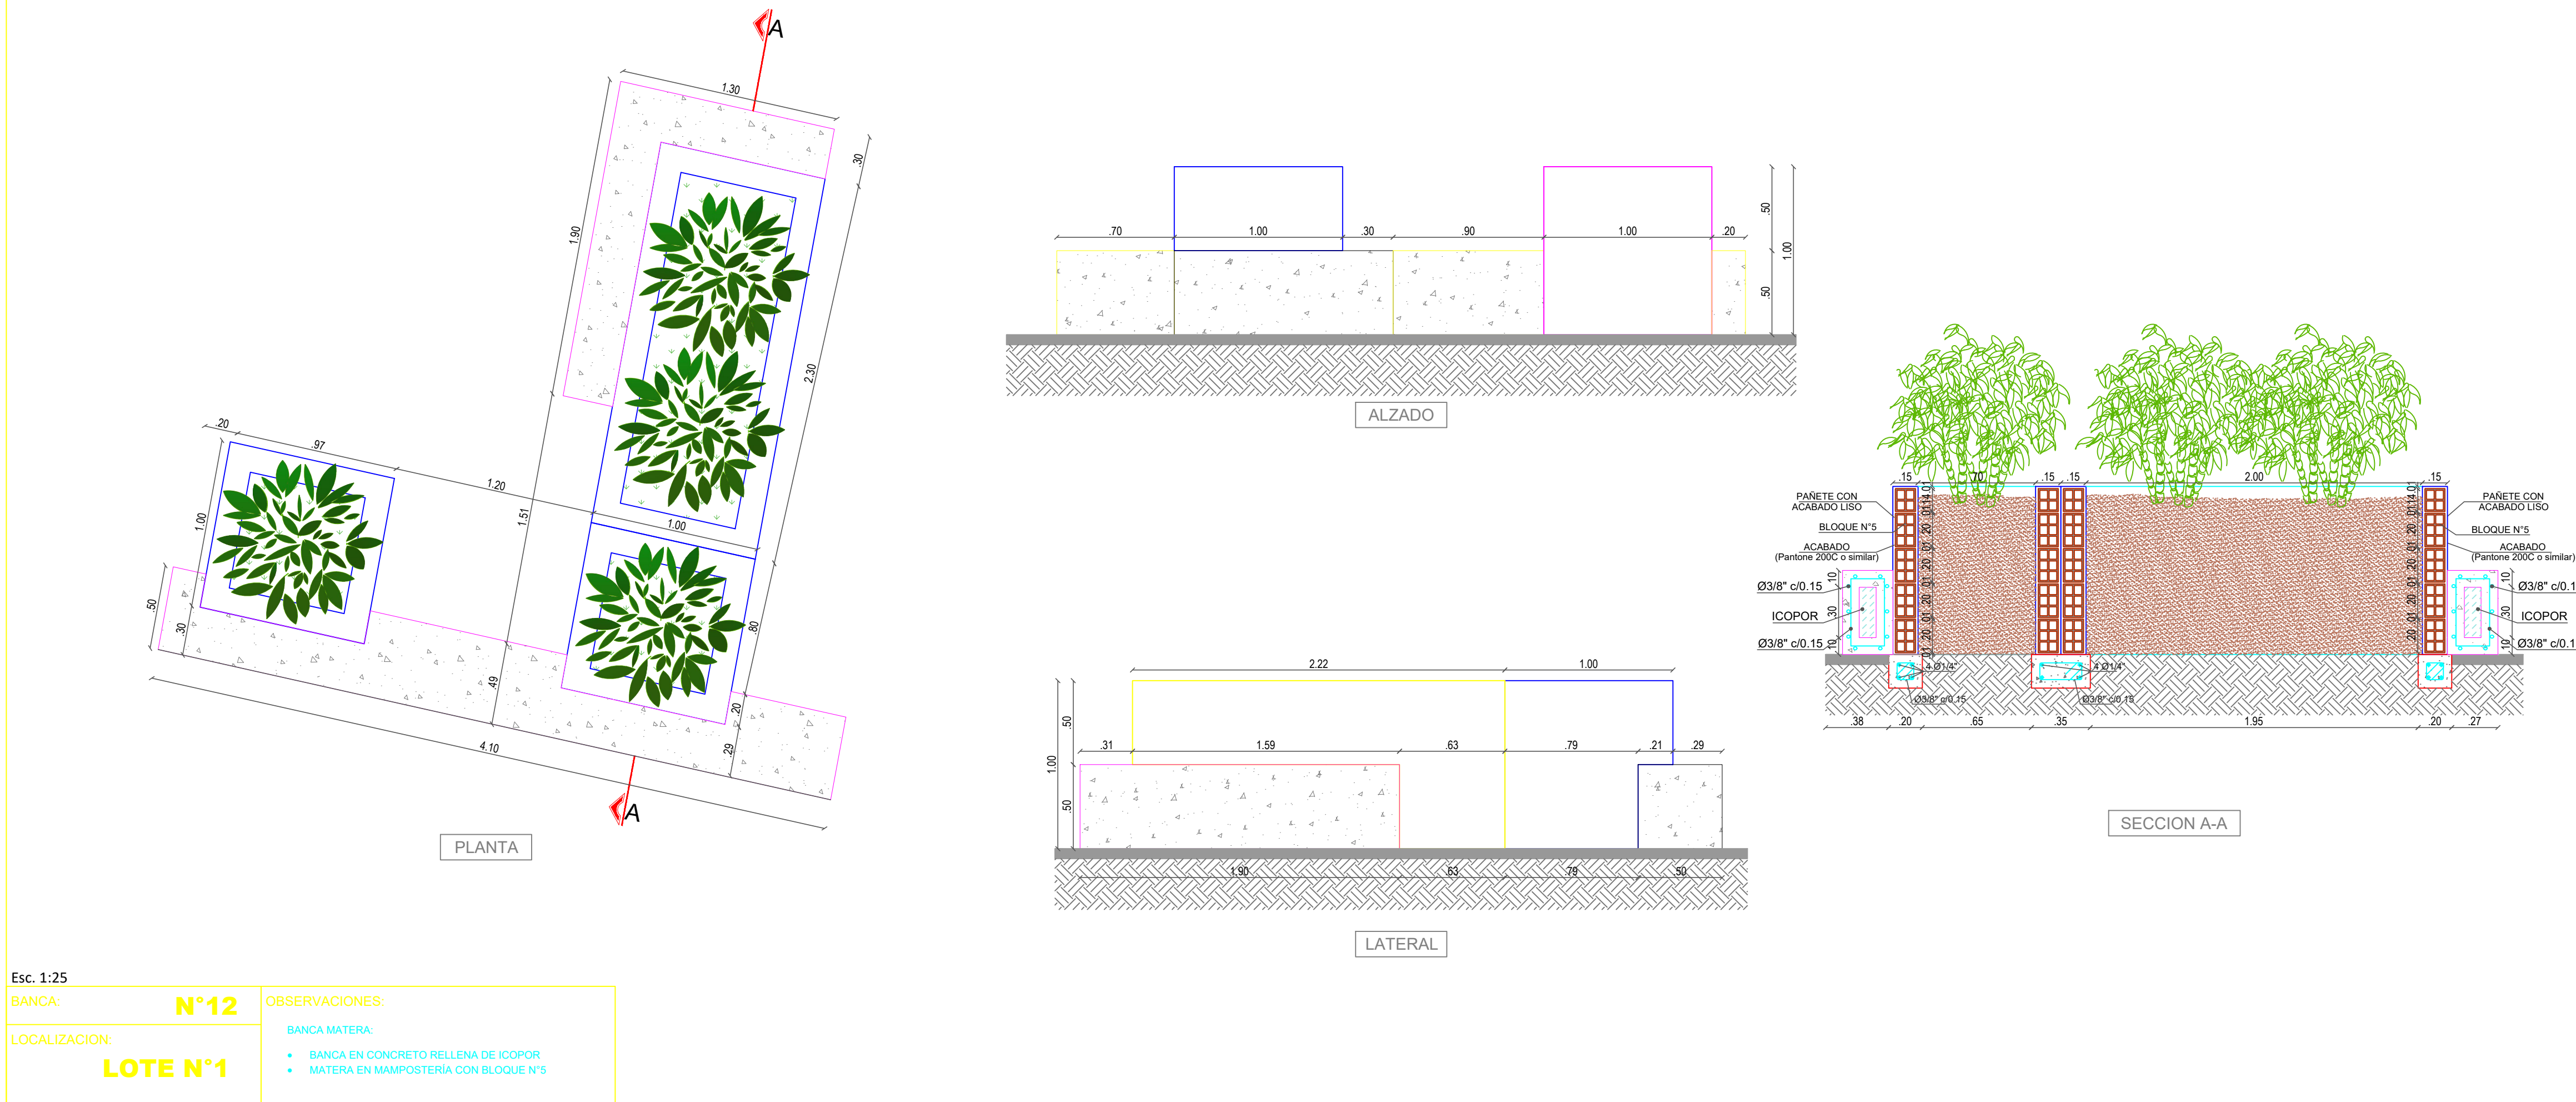

Esc. 1:25
BANCA: **N°12**
LOCALIZACION: **LOTE N°1**
OBSERVACIONES:
BANCA MATERA:
• BANCA EN CONCRETO RELLENA DE ICOPOR
• MATERA EN MAMPOSTERIA CON BLOQUE N°5



Alcaldía de
Neiva

PROYECTO :

CONSTRUCCIÓN Y DOTACIÓN
DE PARQUE RECREATIVO EN
EL CENTRO POBLADO EL
CAGUAN EN EL MUNICIPIO DE
NEIVA, DEPARTAMENTO DEL
HUILA.

ELABORÓ :

ALCALDÍA MUNICIPIO DE NEIVA

ALCANDE DE NEIVA :

GERMAN CASAGUA BONILLA

DISEÑO:

ARQ. MARWIN VICTORIA TAMAYO
M.P No.

SECRETARIO DE VIVIENDA Y HÁBITAT
MUNICIPIO DE NEIVA

CONTIENE:

PLANO DE DETALLES

FUENTE:

ALCALDÍA DE NEIVA
DEPARTAMENTO DE PLANEACIÓN
ALCALDÍA DE NEIVA
CARTILLA DE ESPACIO PÚBLICO
PLAN MAESTRO DE ESPACIO
PÚBLICO NEIVA

ESCALA:
FEBRERO 2025

PLANO: N°:
16
DE
23

ESCALA:
INDICADA

RADICACION No.:

A-001

FECHA DE MODIFICACION :