




FACHADA DERECHA

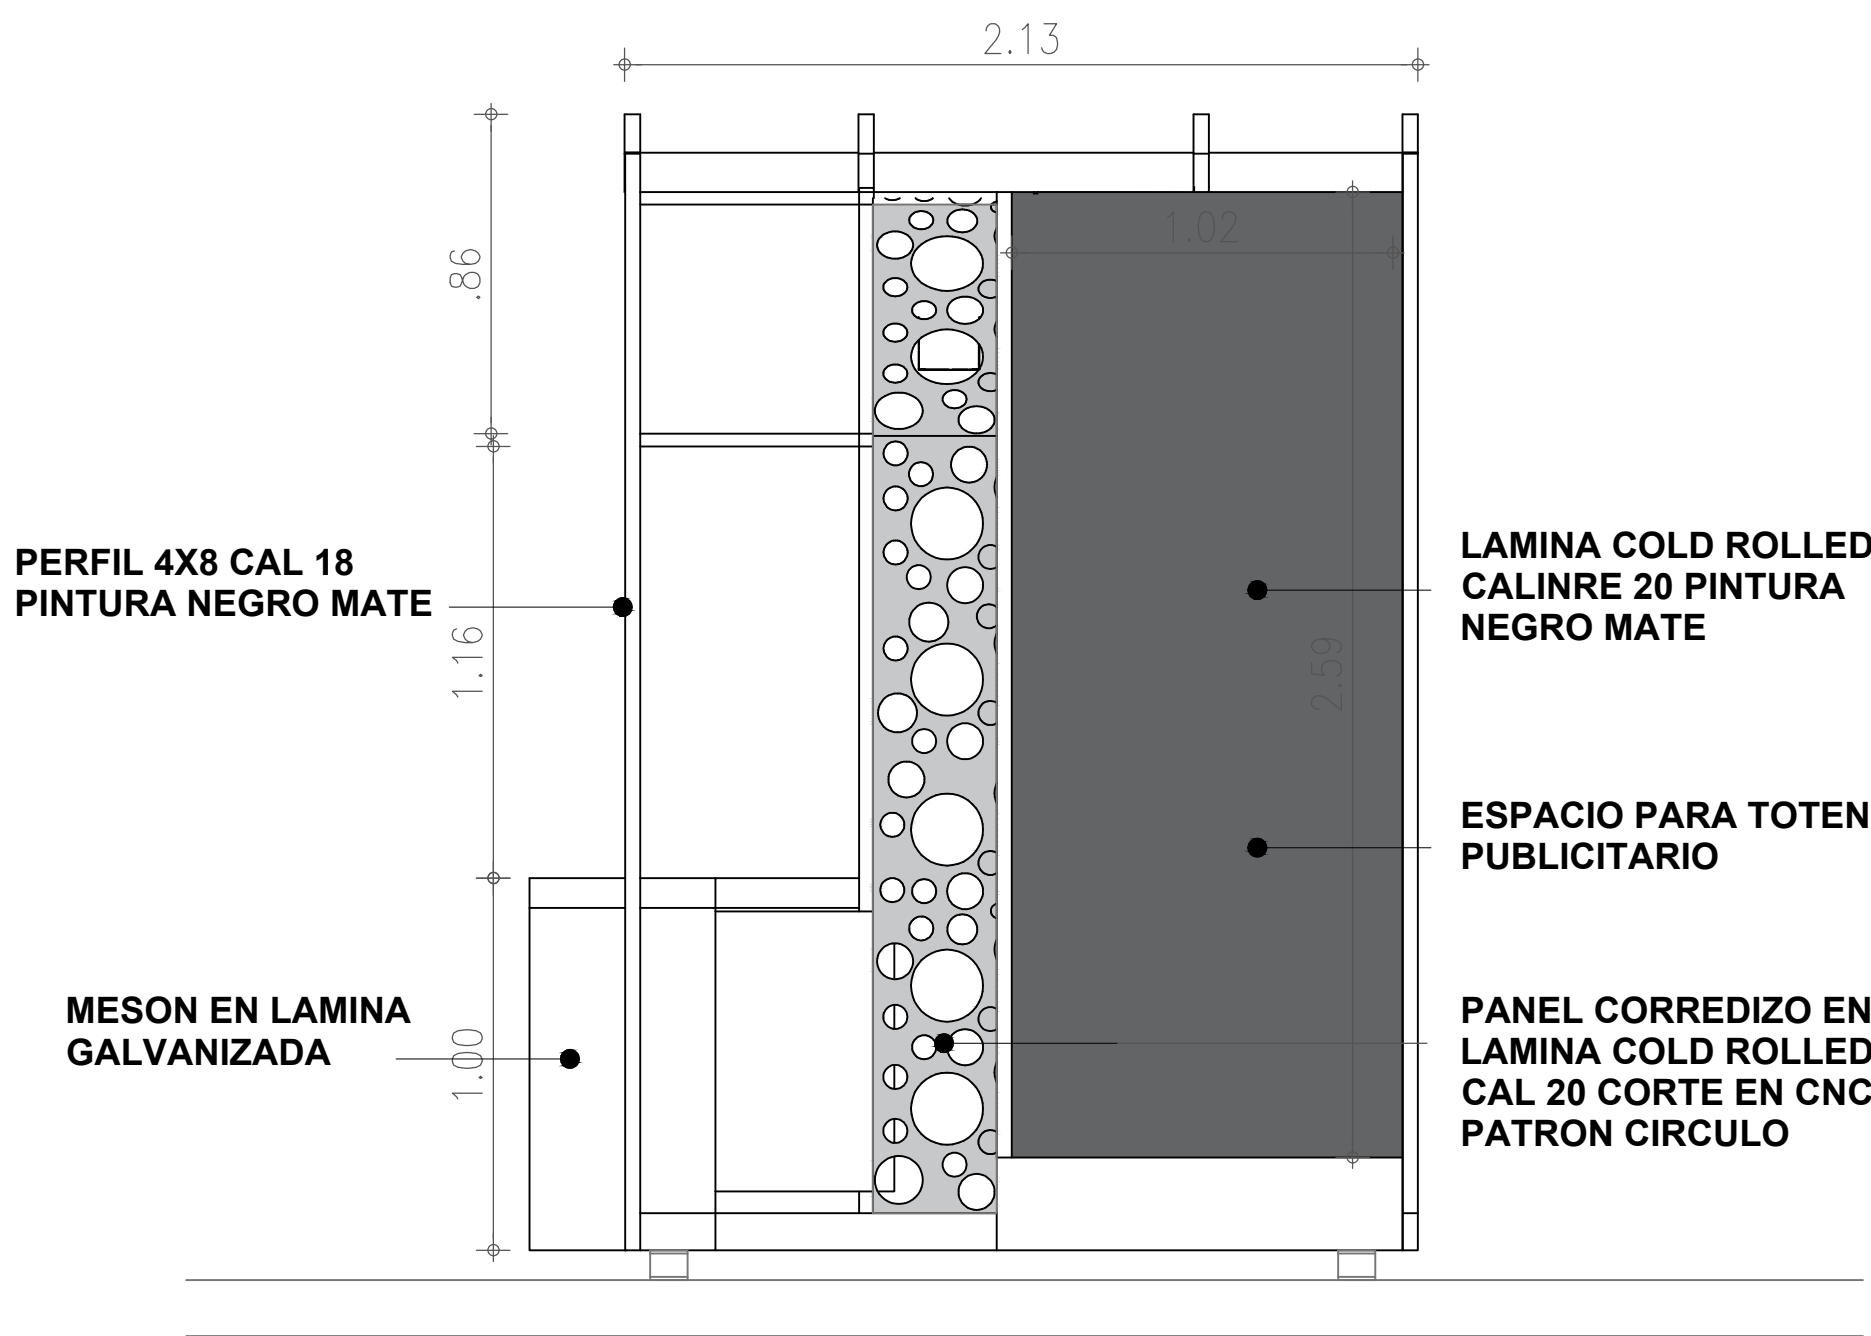


FACHADA IZQUIERDA

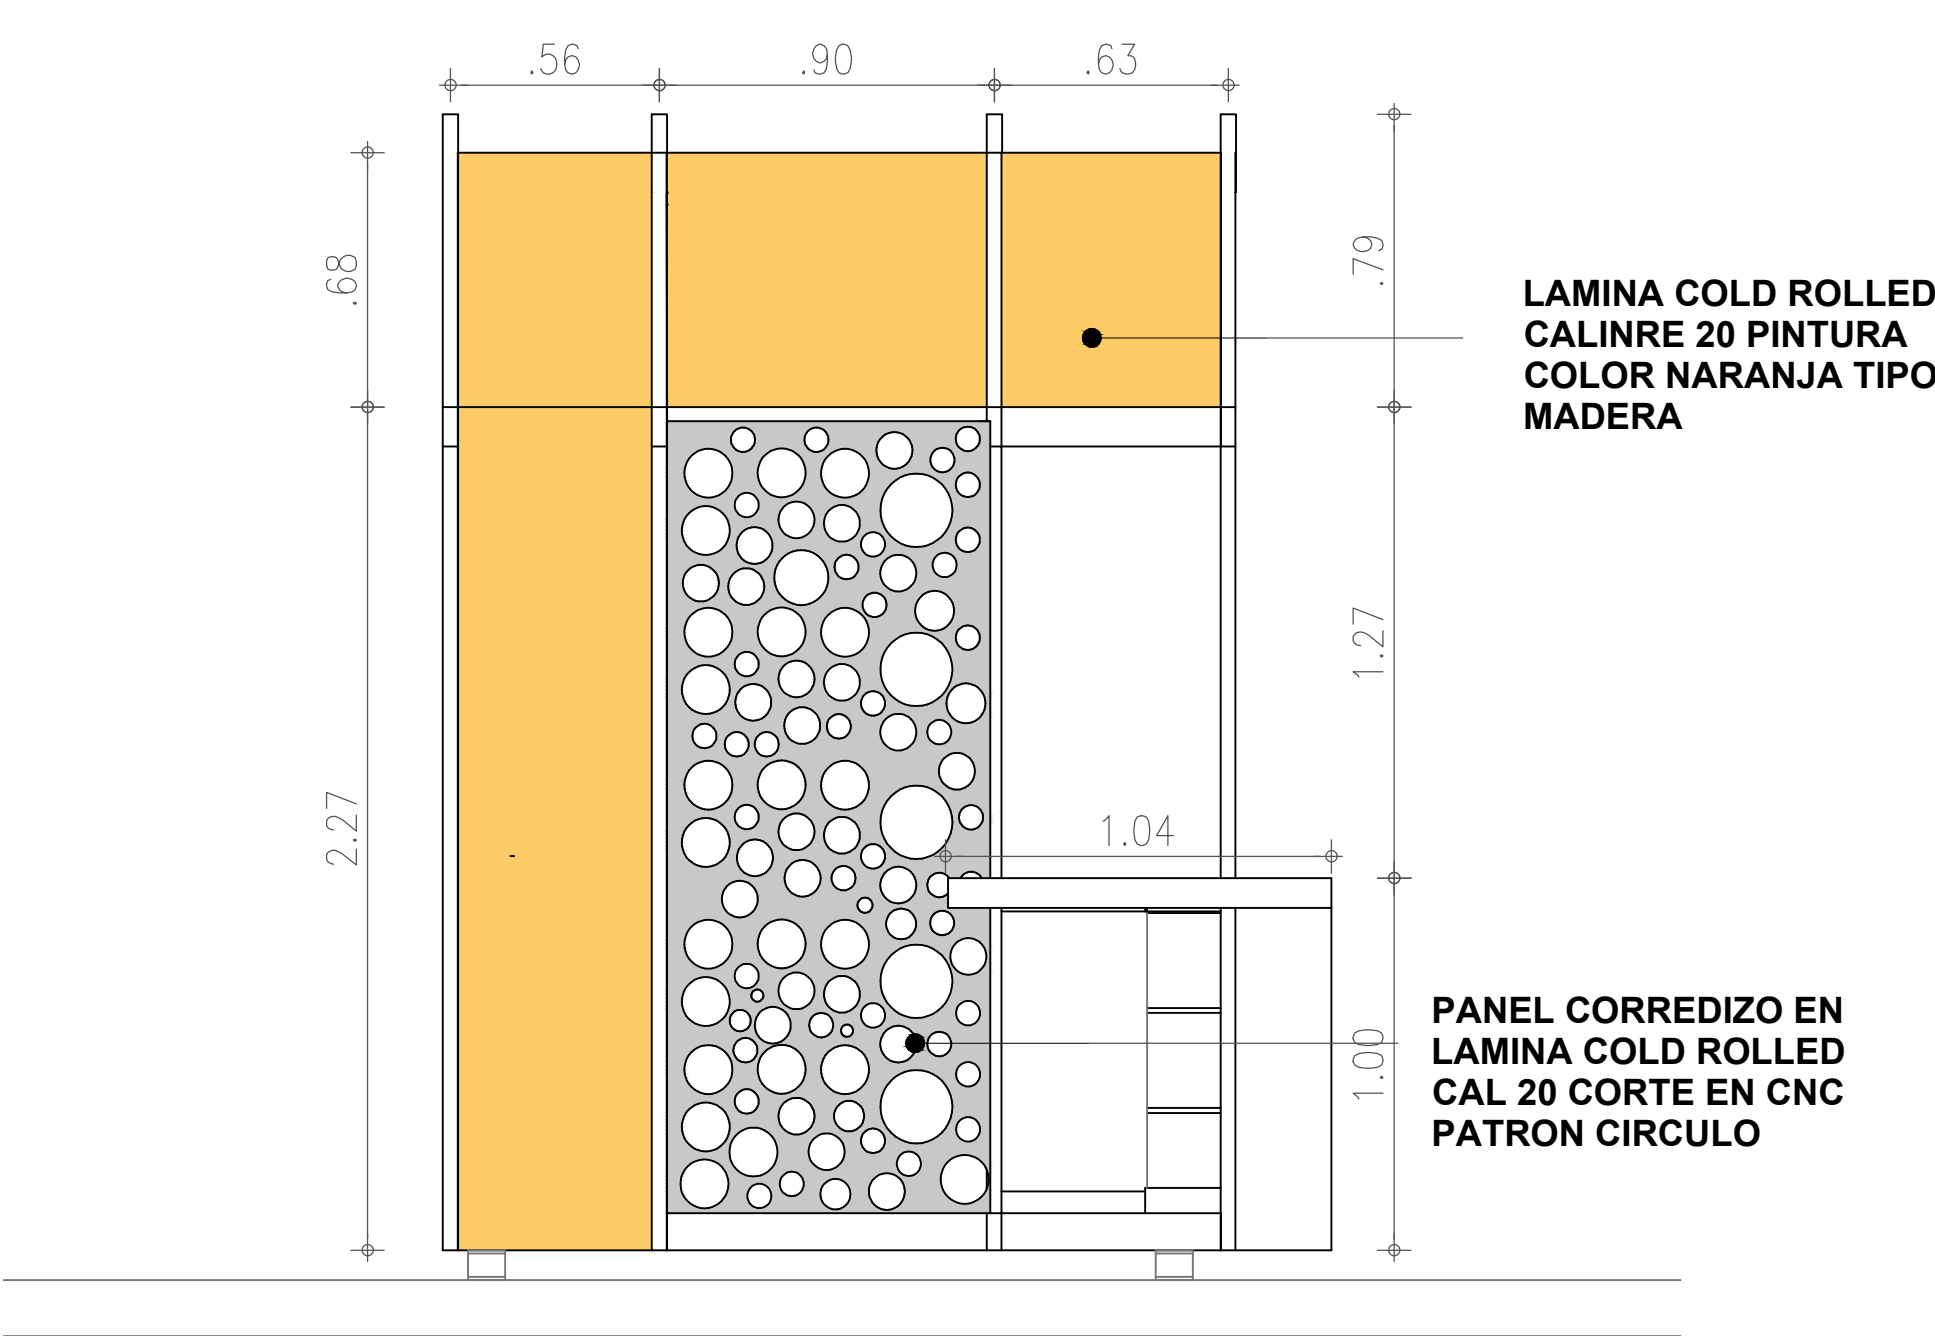


ESTRUCTURA

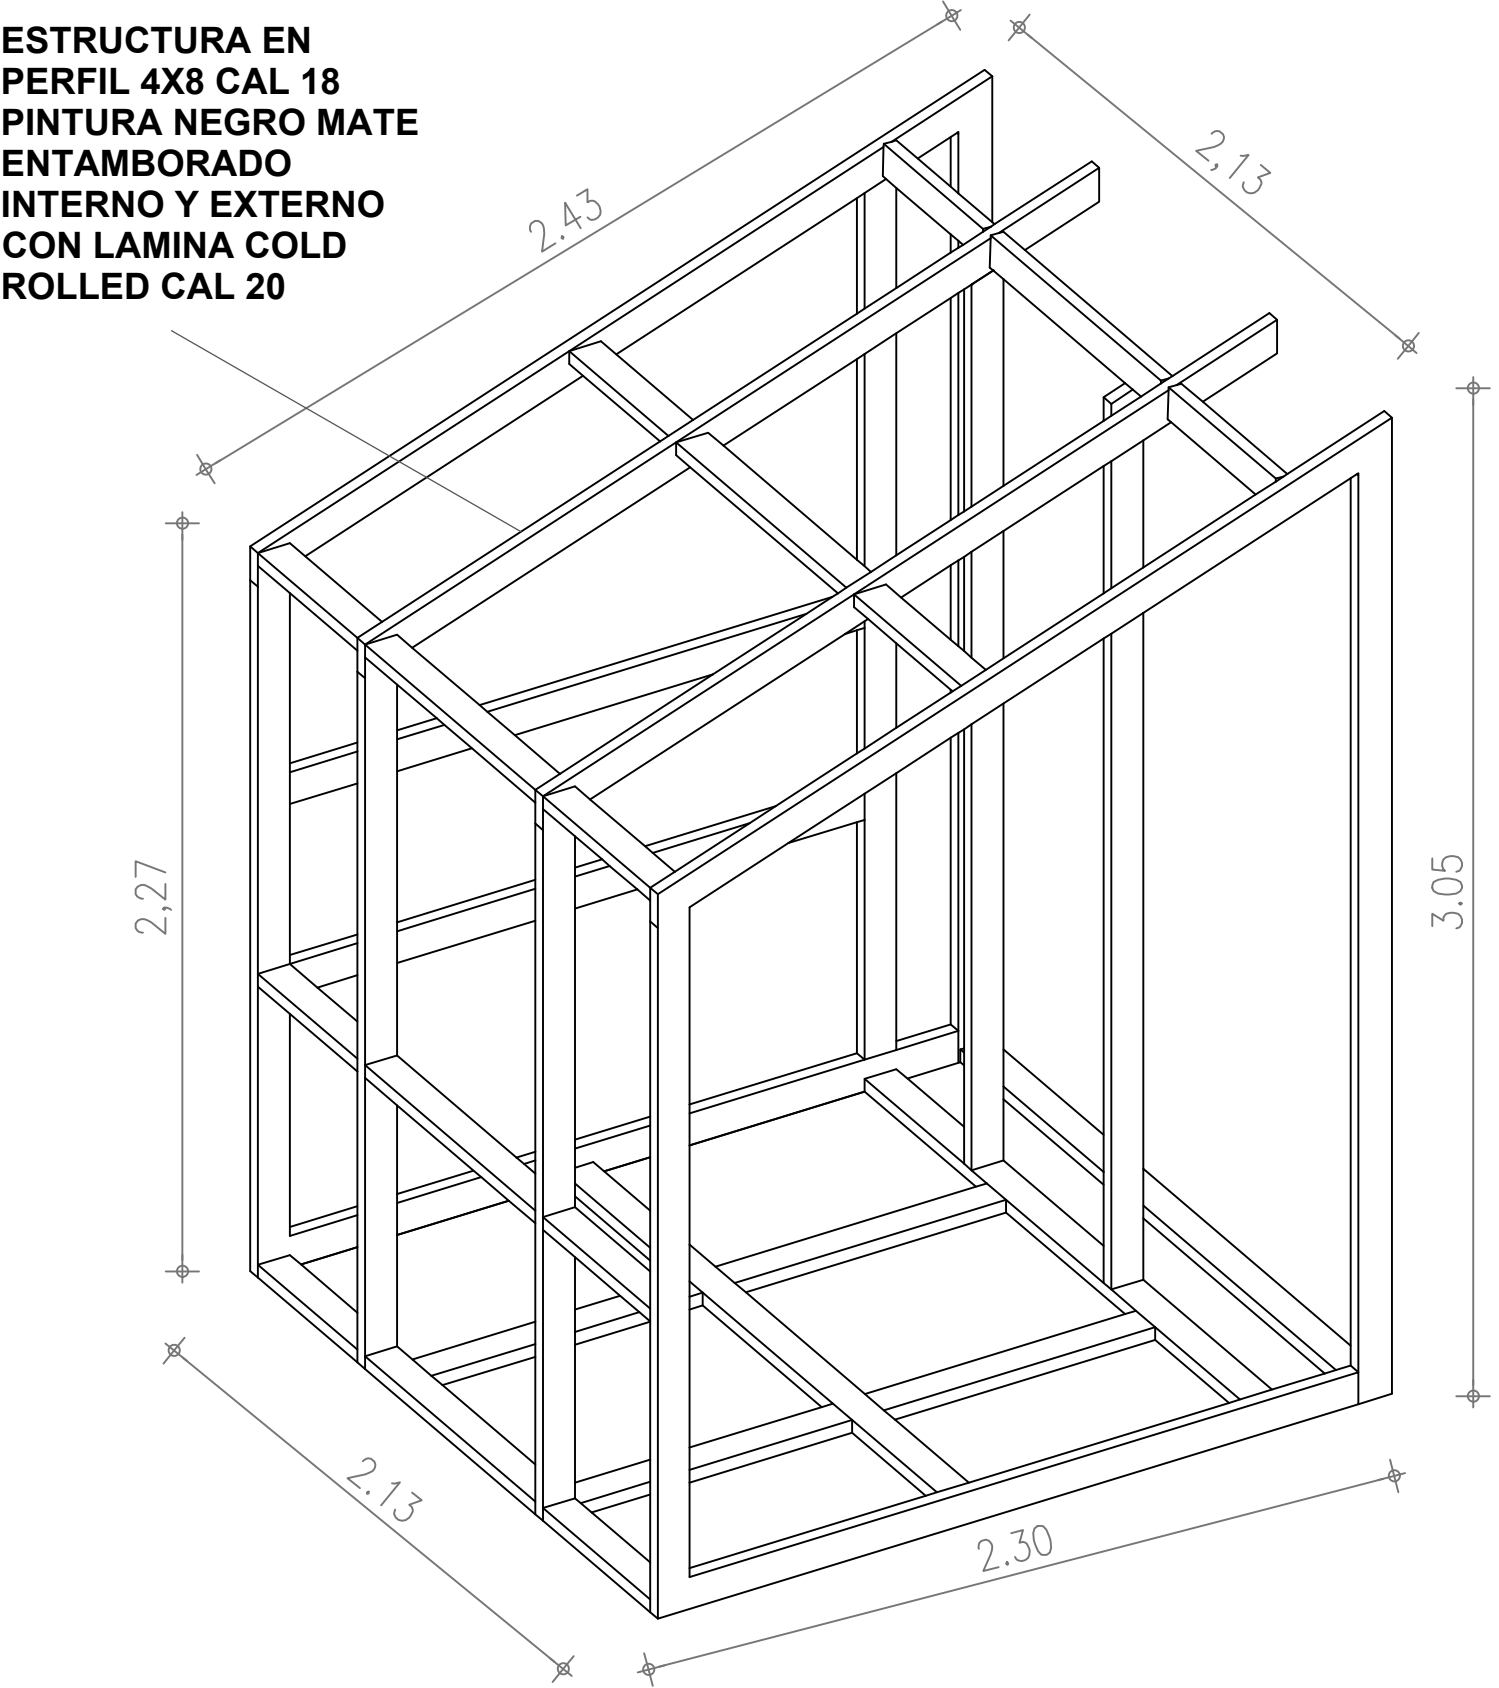


FACHADA FRONTAL

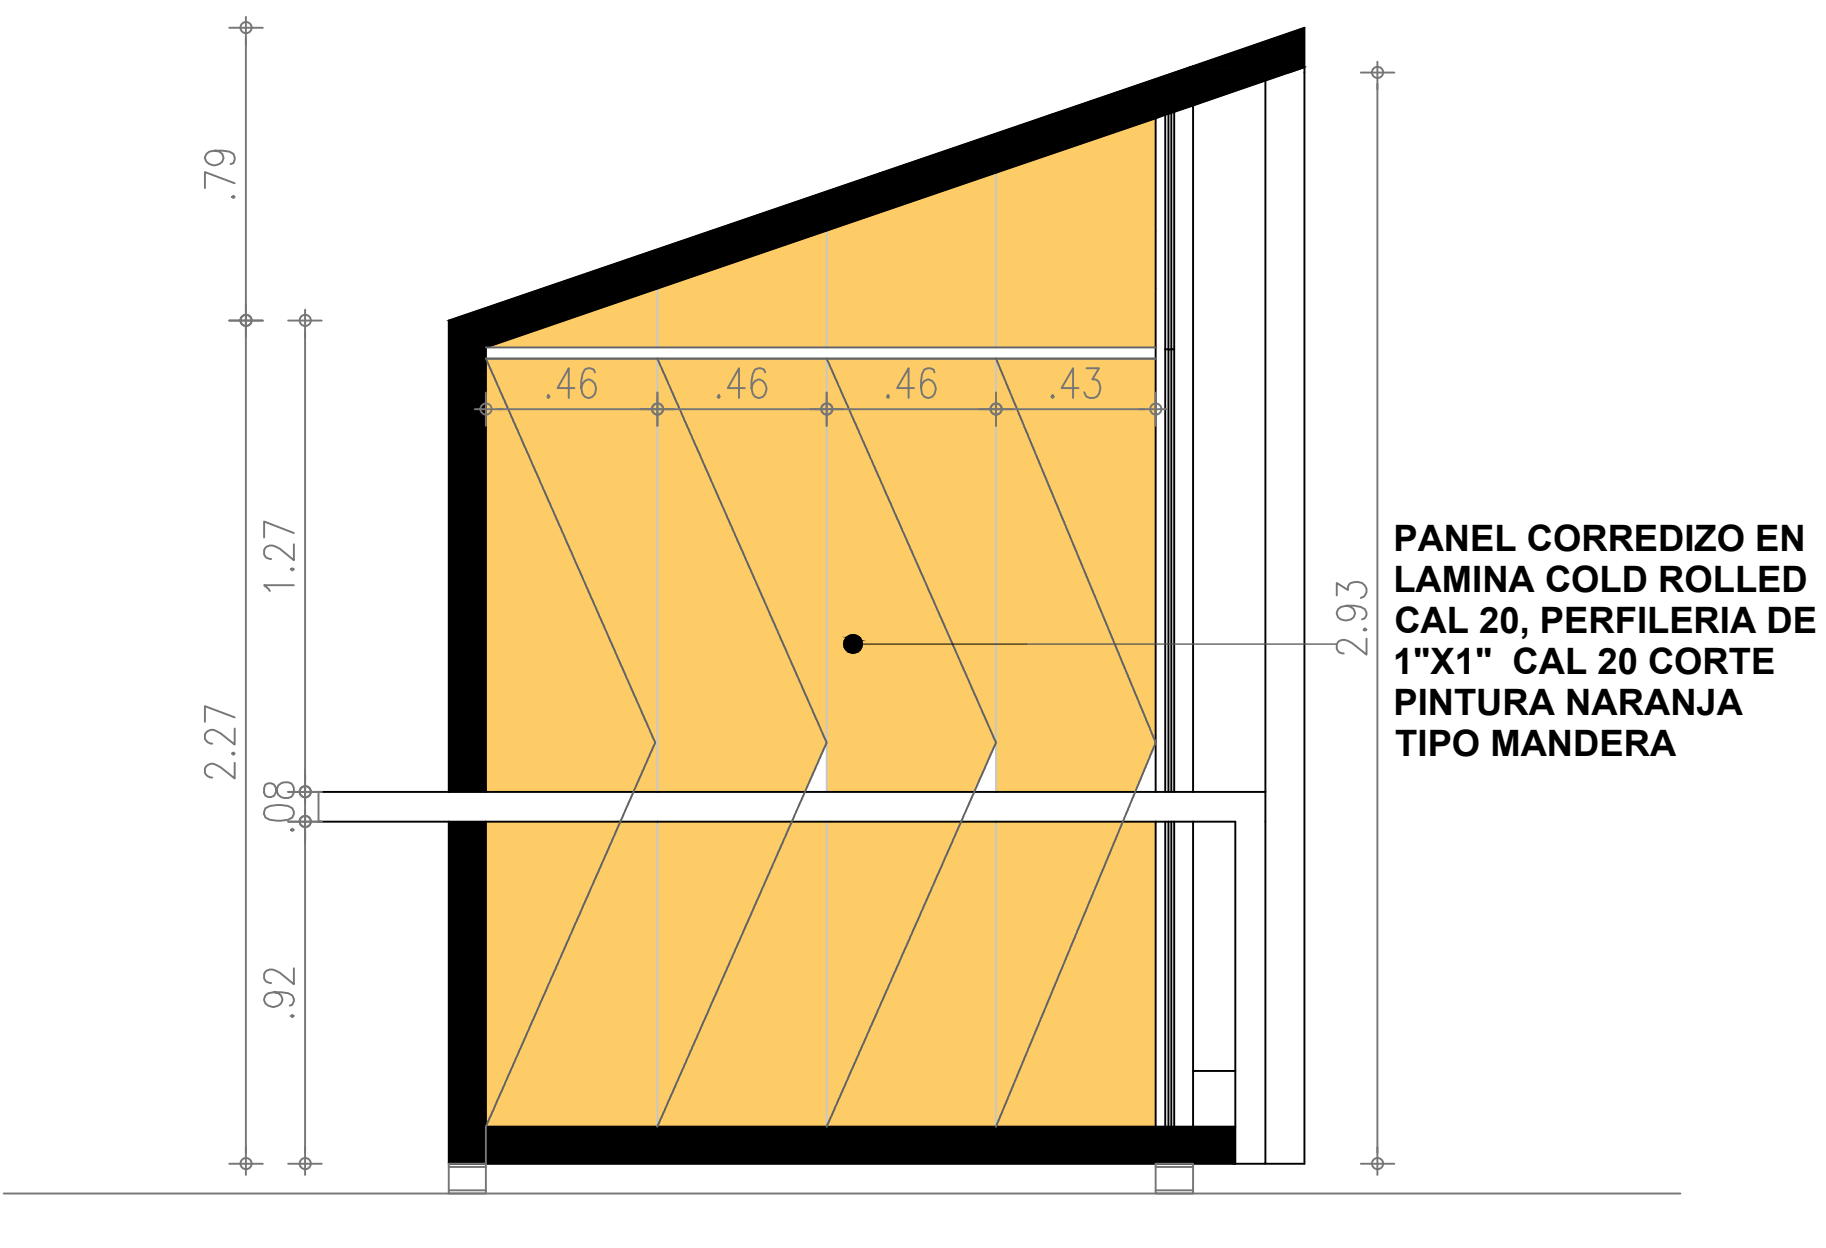

FACHADA FRONTAL

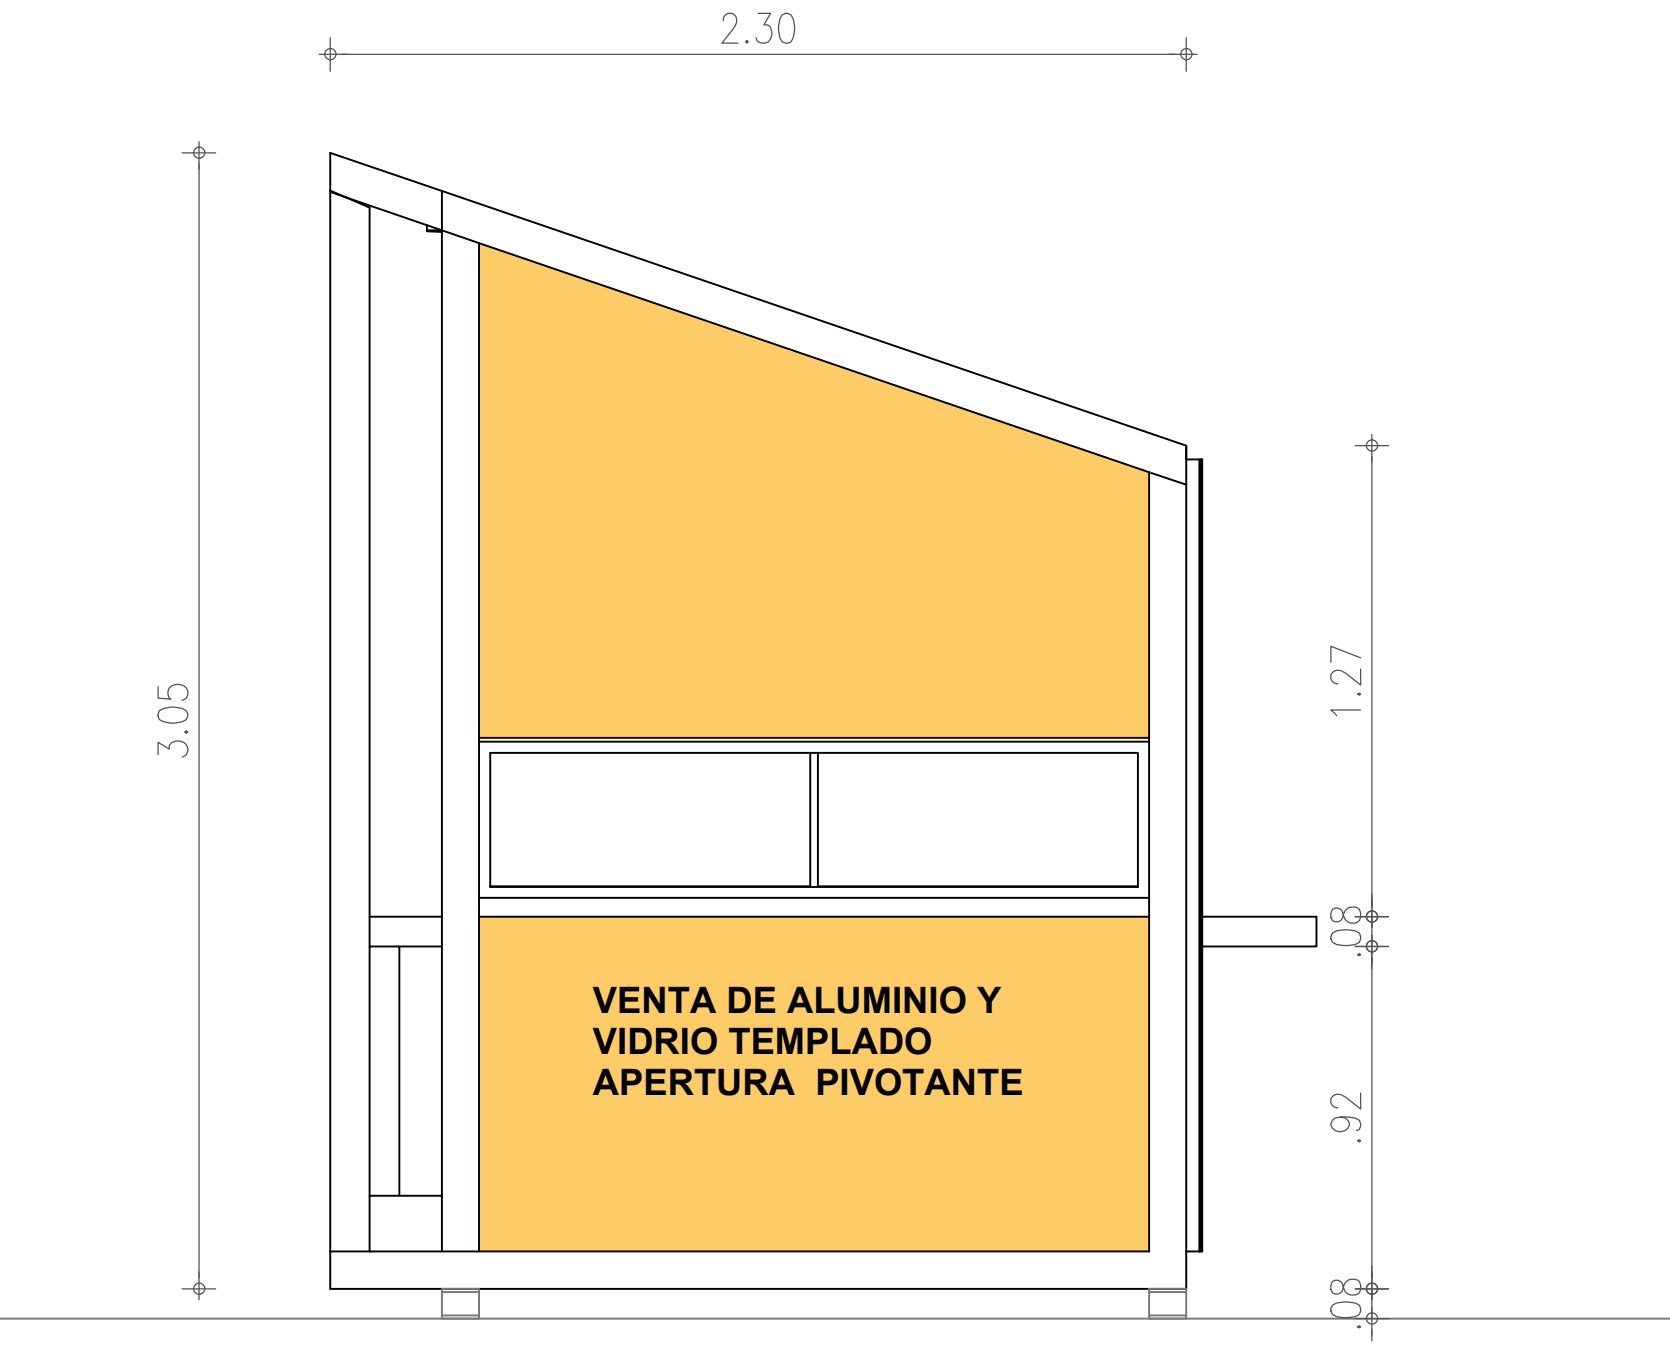

ELEMENTO TIPO

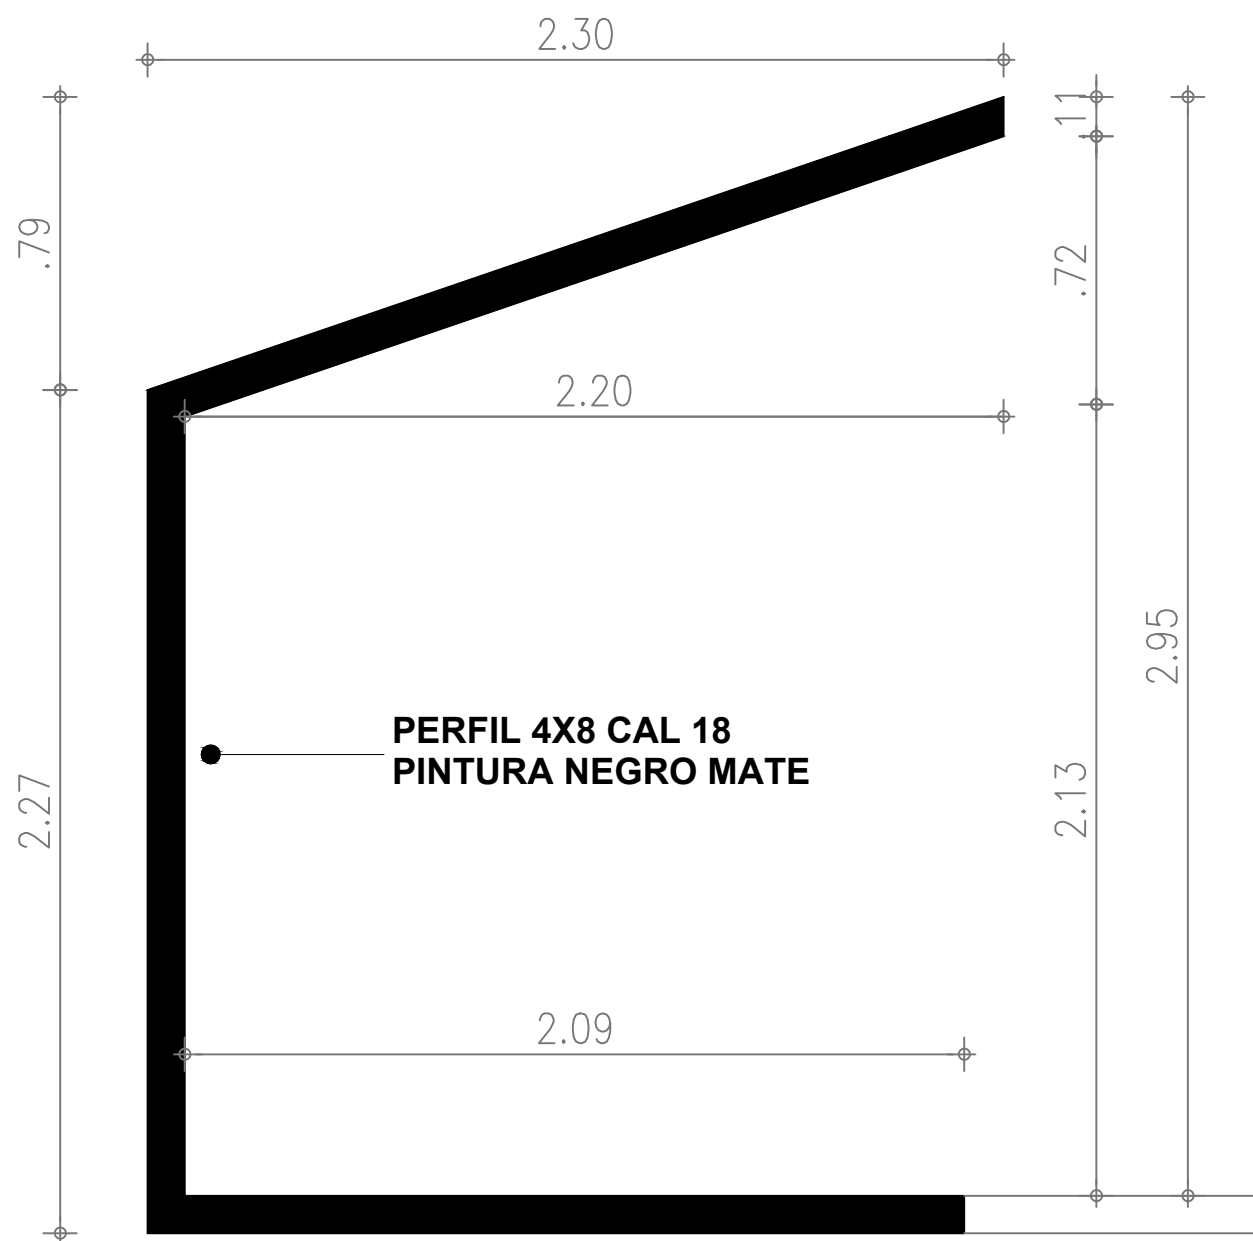

Alcaldía de Neiva

PROYECTO :

CONSTRUCCIÓN Y DOTACIÓN DE PARQUE RECREATIVO EN EL CENTRO POBLADO EL CAGUAN EN EL MUNICIPIO DE NEIVA, DEPARTAMENTO DEL HUILA.

ELABORÓ :

ALCALDÍA MUNICIPIO DE NEIVA

ALCANDE DE NEIVA :

GERMAN CASAGUA BONILLA

DISEÑO:

VICTORIA

ARQ. MARWIN VICTORIA TAMAYO M.P No.

SECRETARIO DE VIVIENDA Y HÁBITAT MUNICIPIO DE NEIVA

CONTIENE:

CASETA TIPO

FUENTE:

ALCALDÍA DE NEIVA DEPARTAMENTO DE PLANEACIÓN ALCALDÍA DE NEIVA CARTILLA DE ESPACIO PÚBLICO PLAN MAESTRO DE ESPACIO PÚBLICO NEIVA

ESCALA: FEBRERO 2025

ESCALA : INDICADA

PLANO No. : 20 DE 23

RADICACION No. :

A-001

FECHA DE MODIFICACION :