




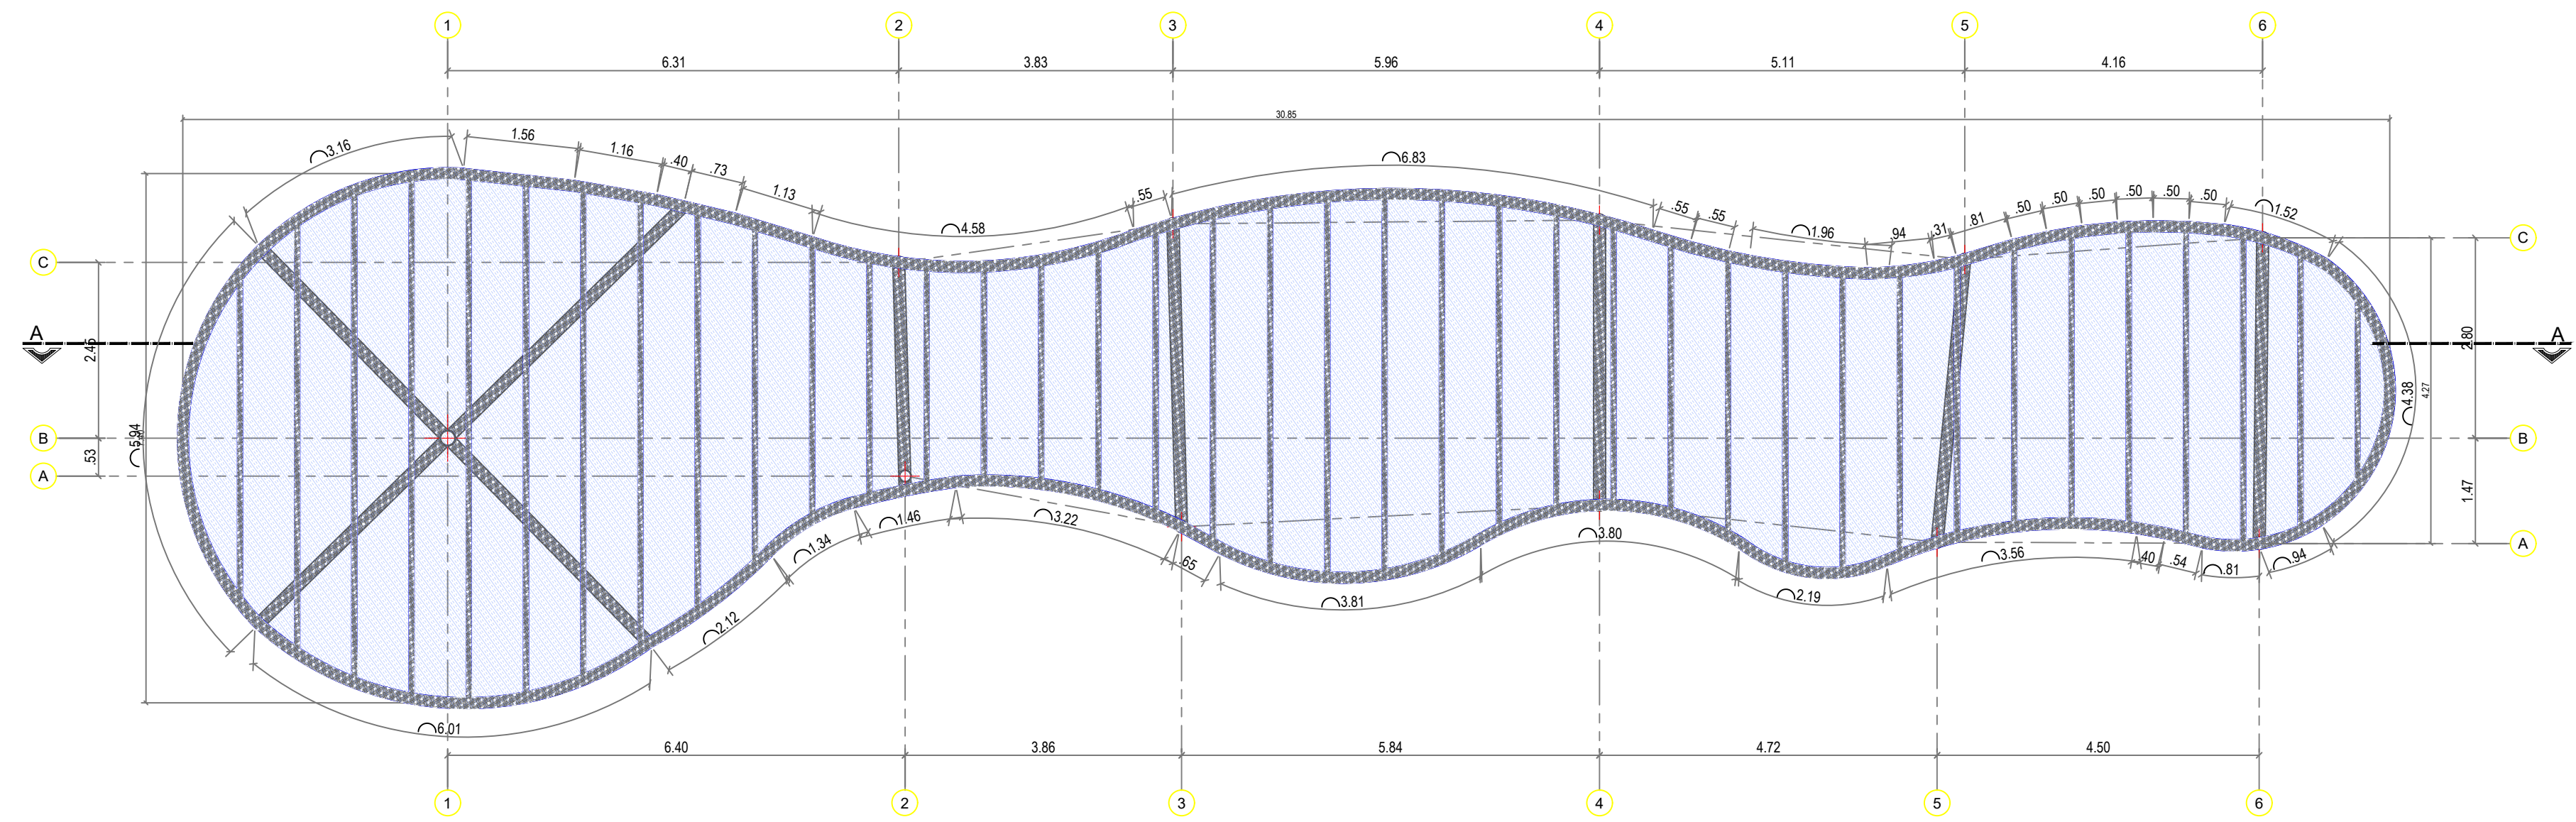


PLANTA CUBIERTA
N+ 4.68
ESC 1/75

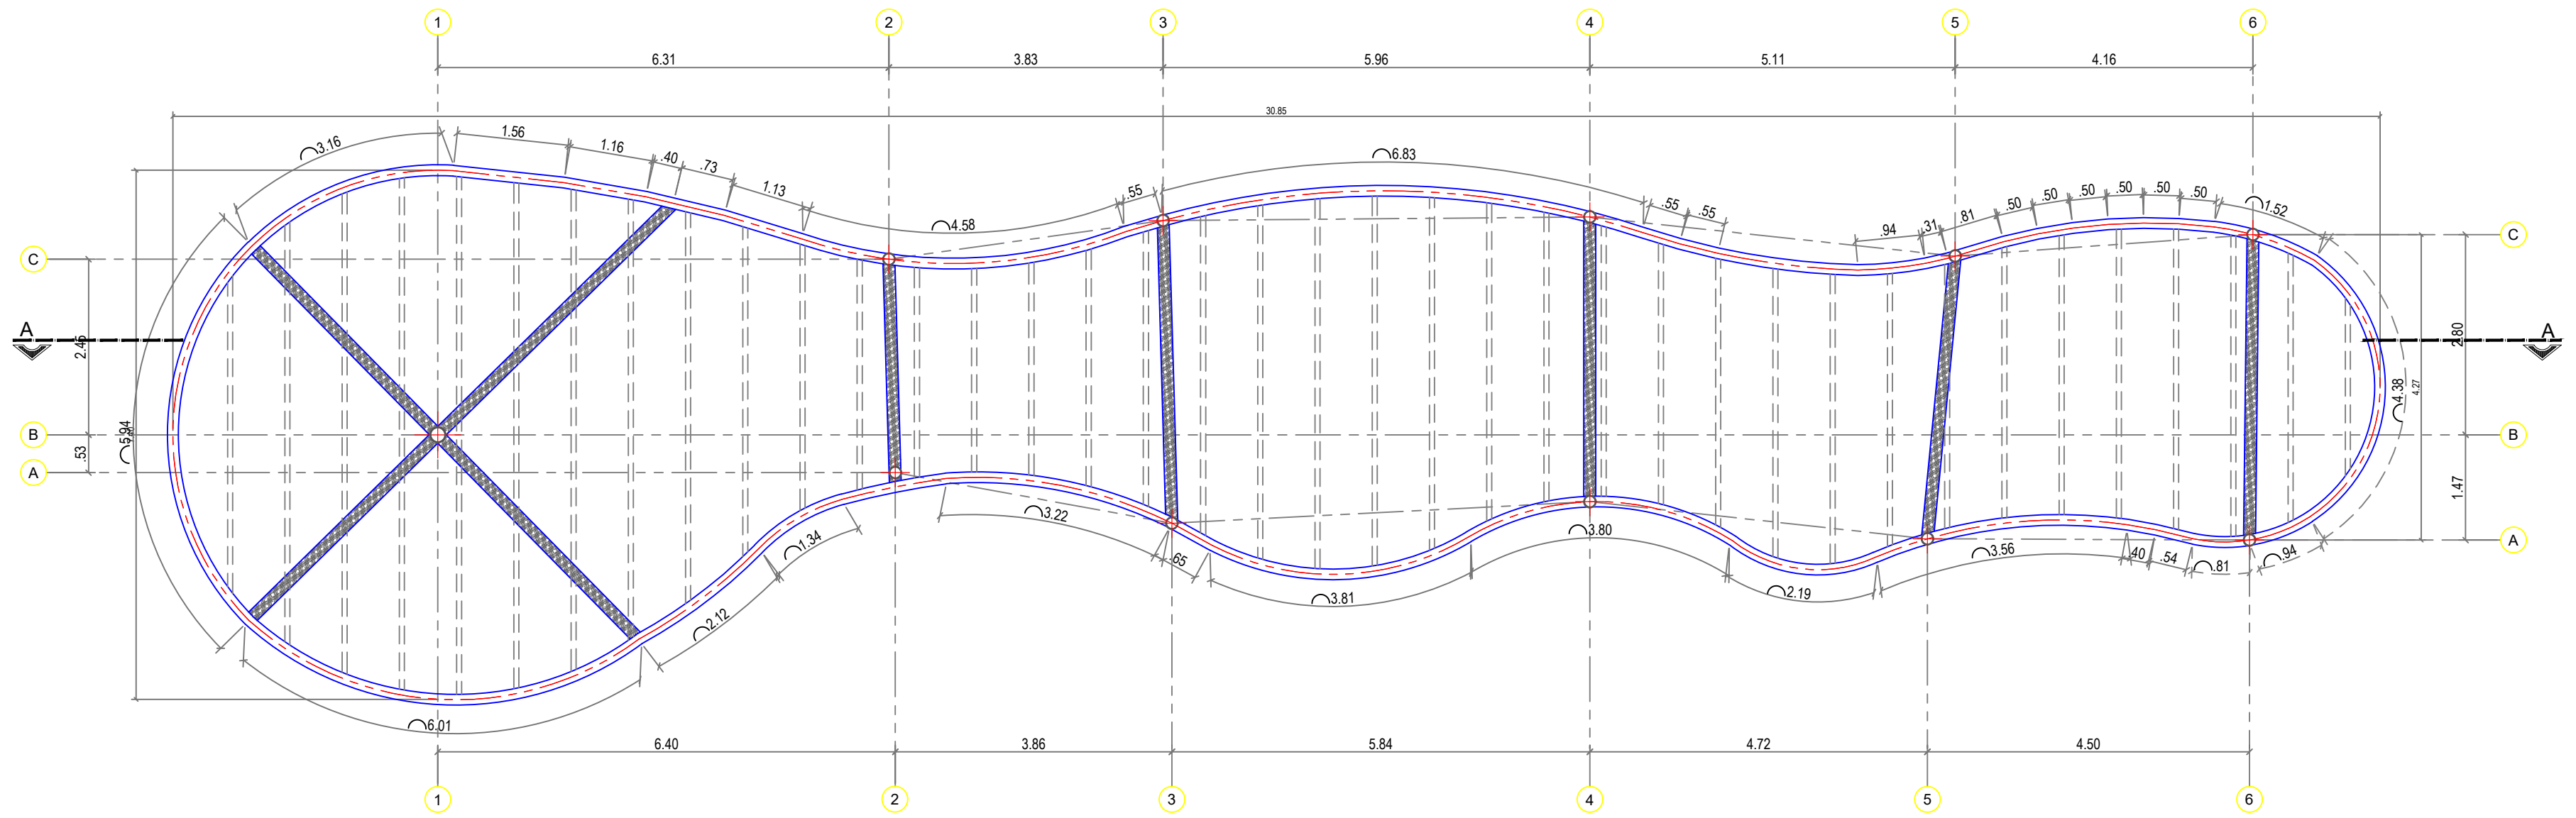


PLANTA ARQUITECTÓNICA
N+ 4.68
ESC 1/75

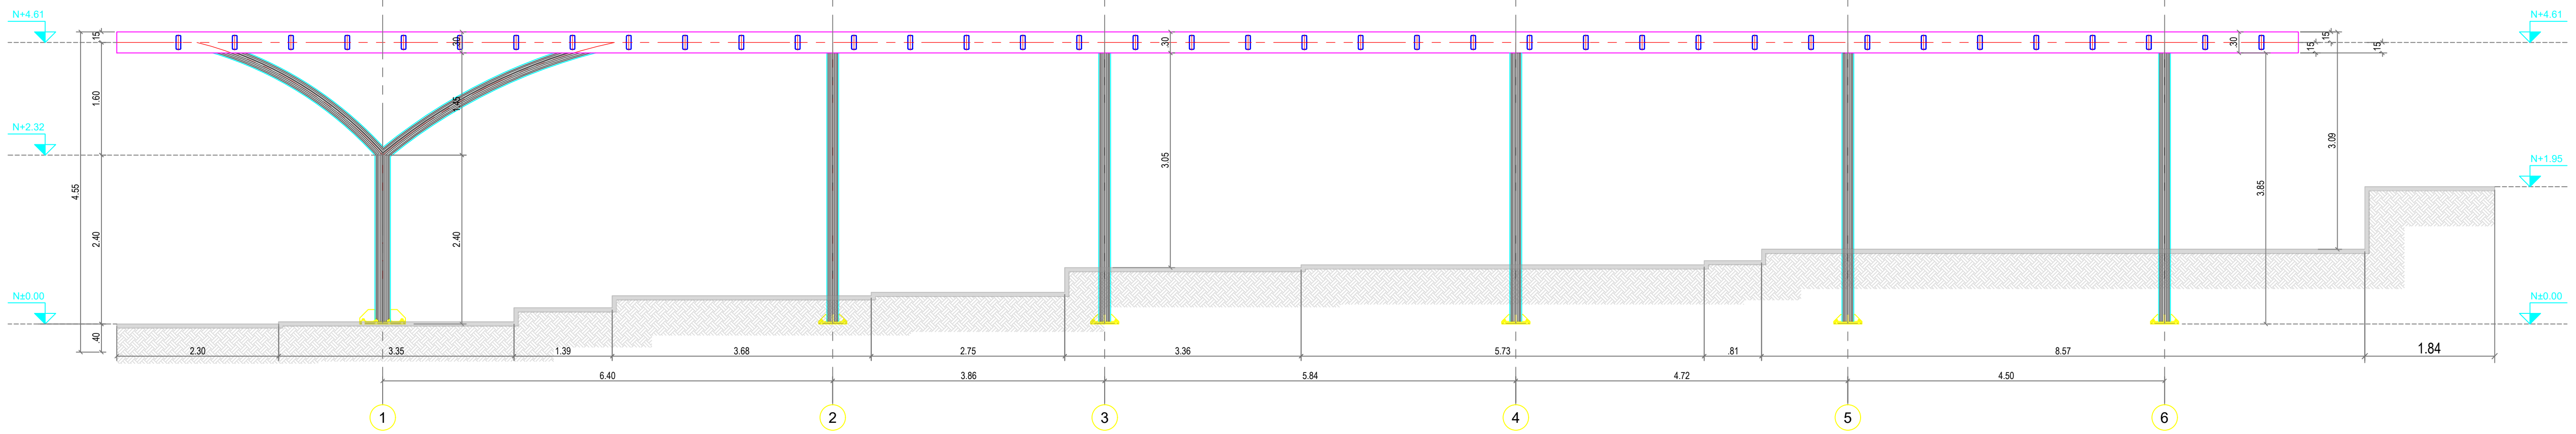

CORTE A
ESC 1/50

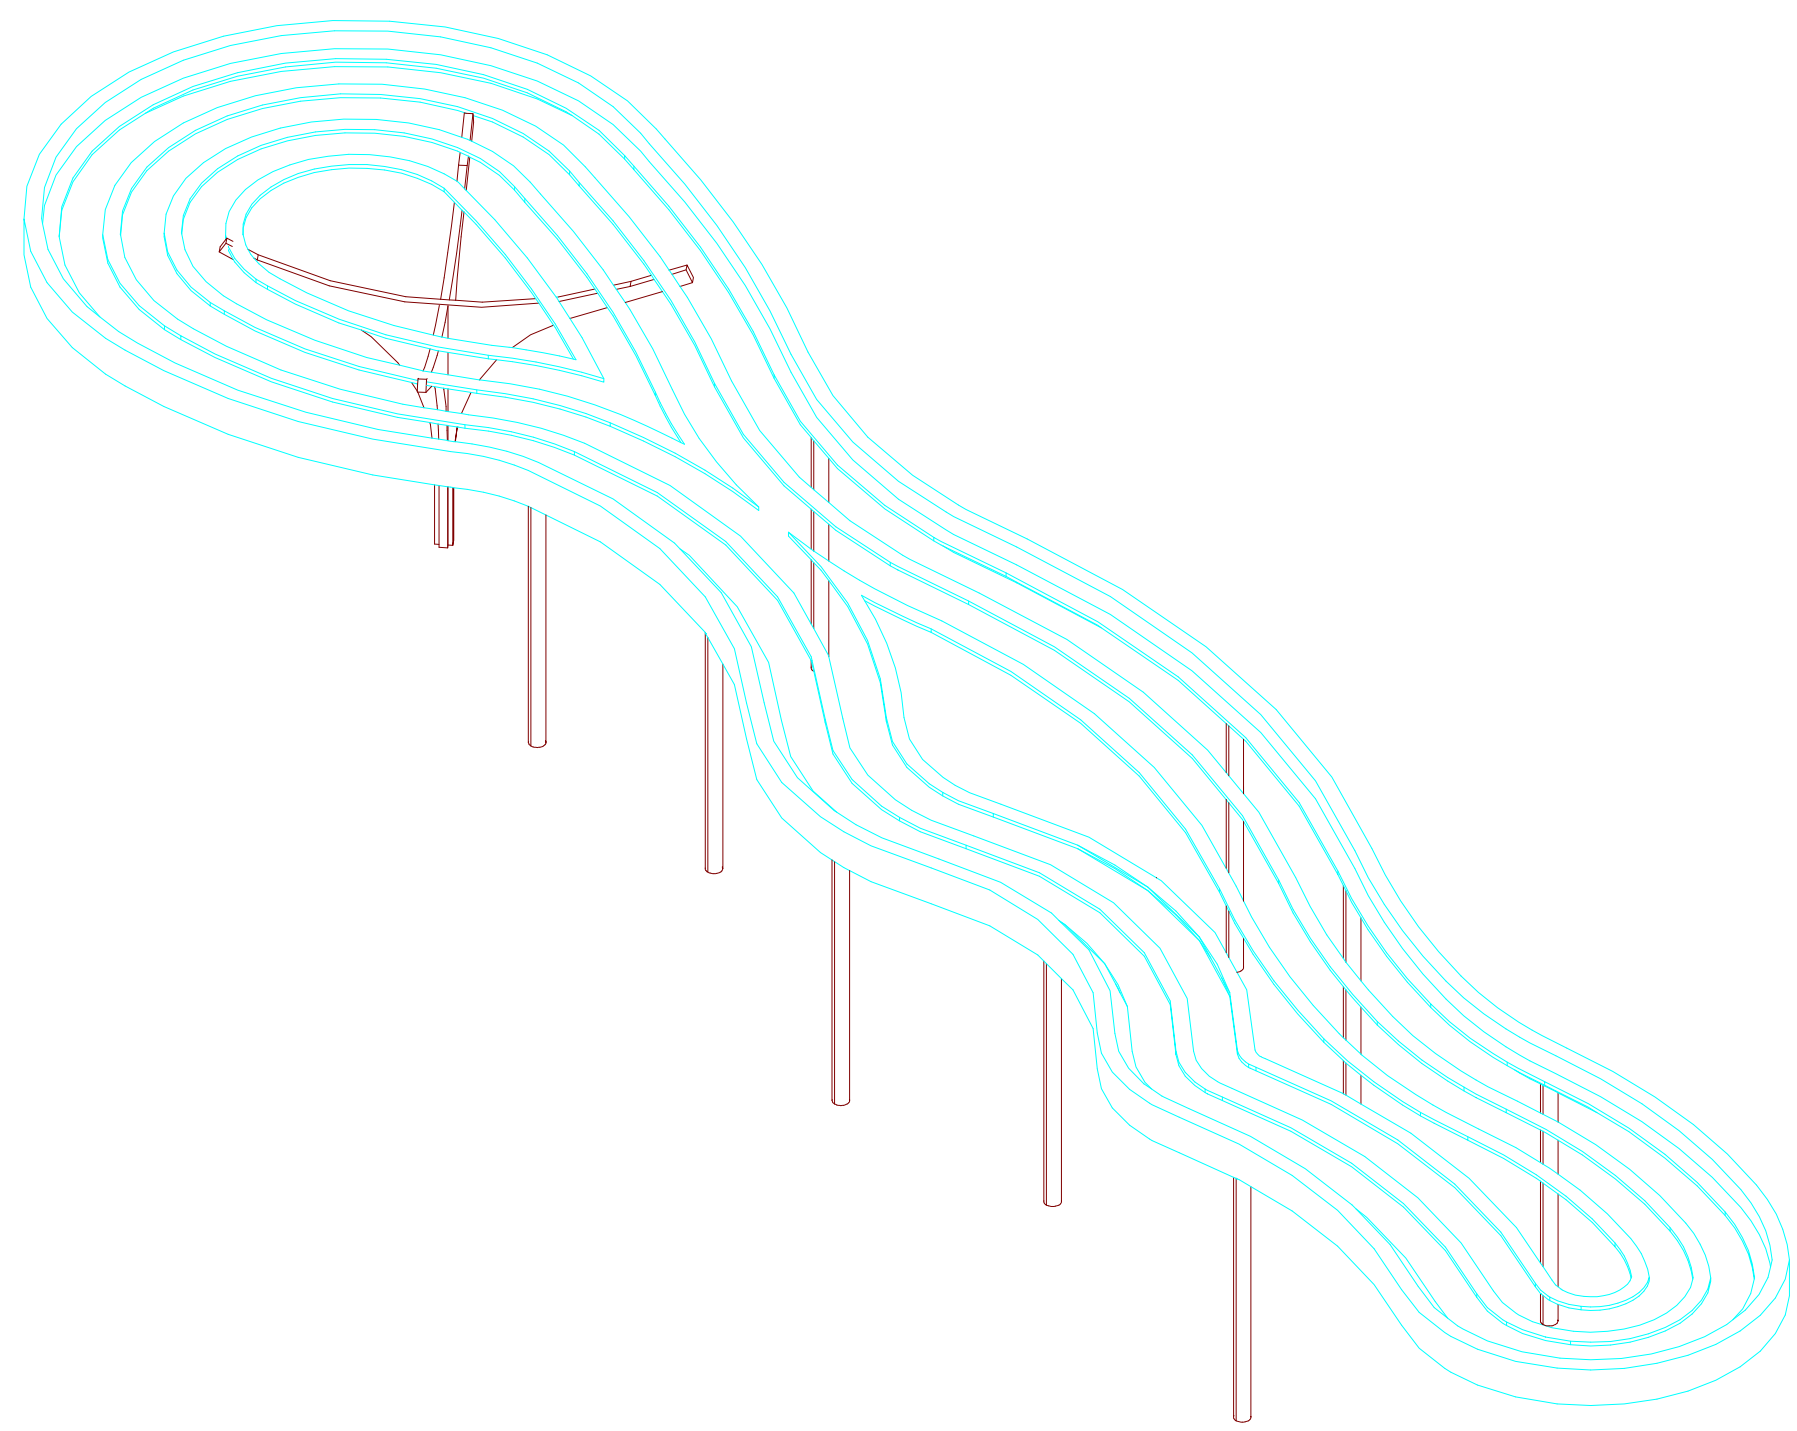

AXONOMETRÍA
SIN ESCALA

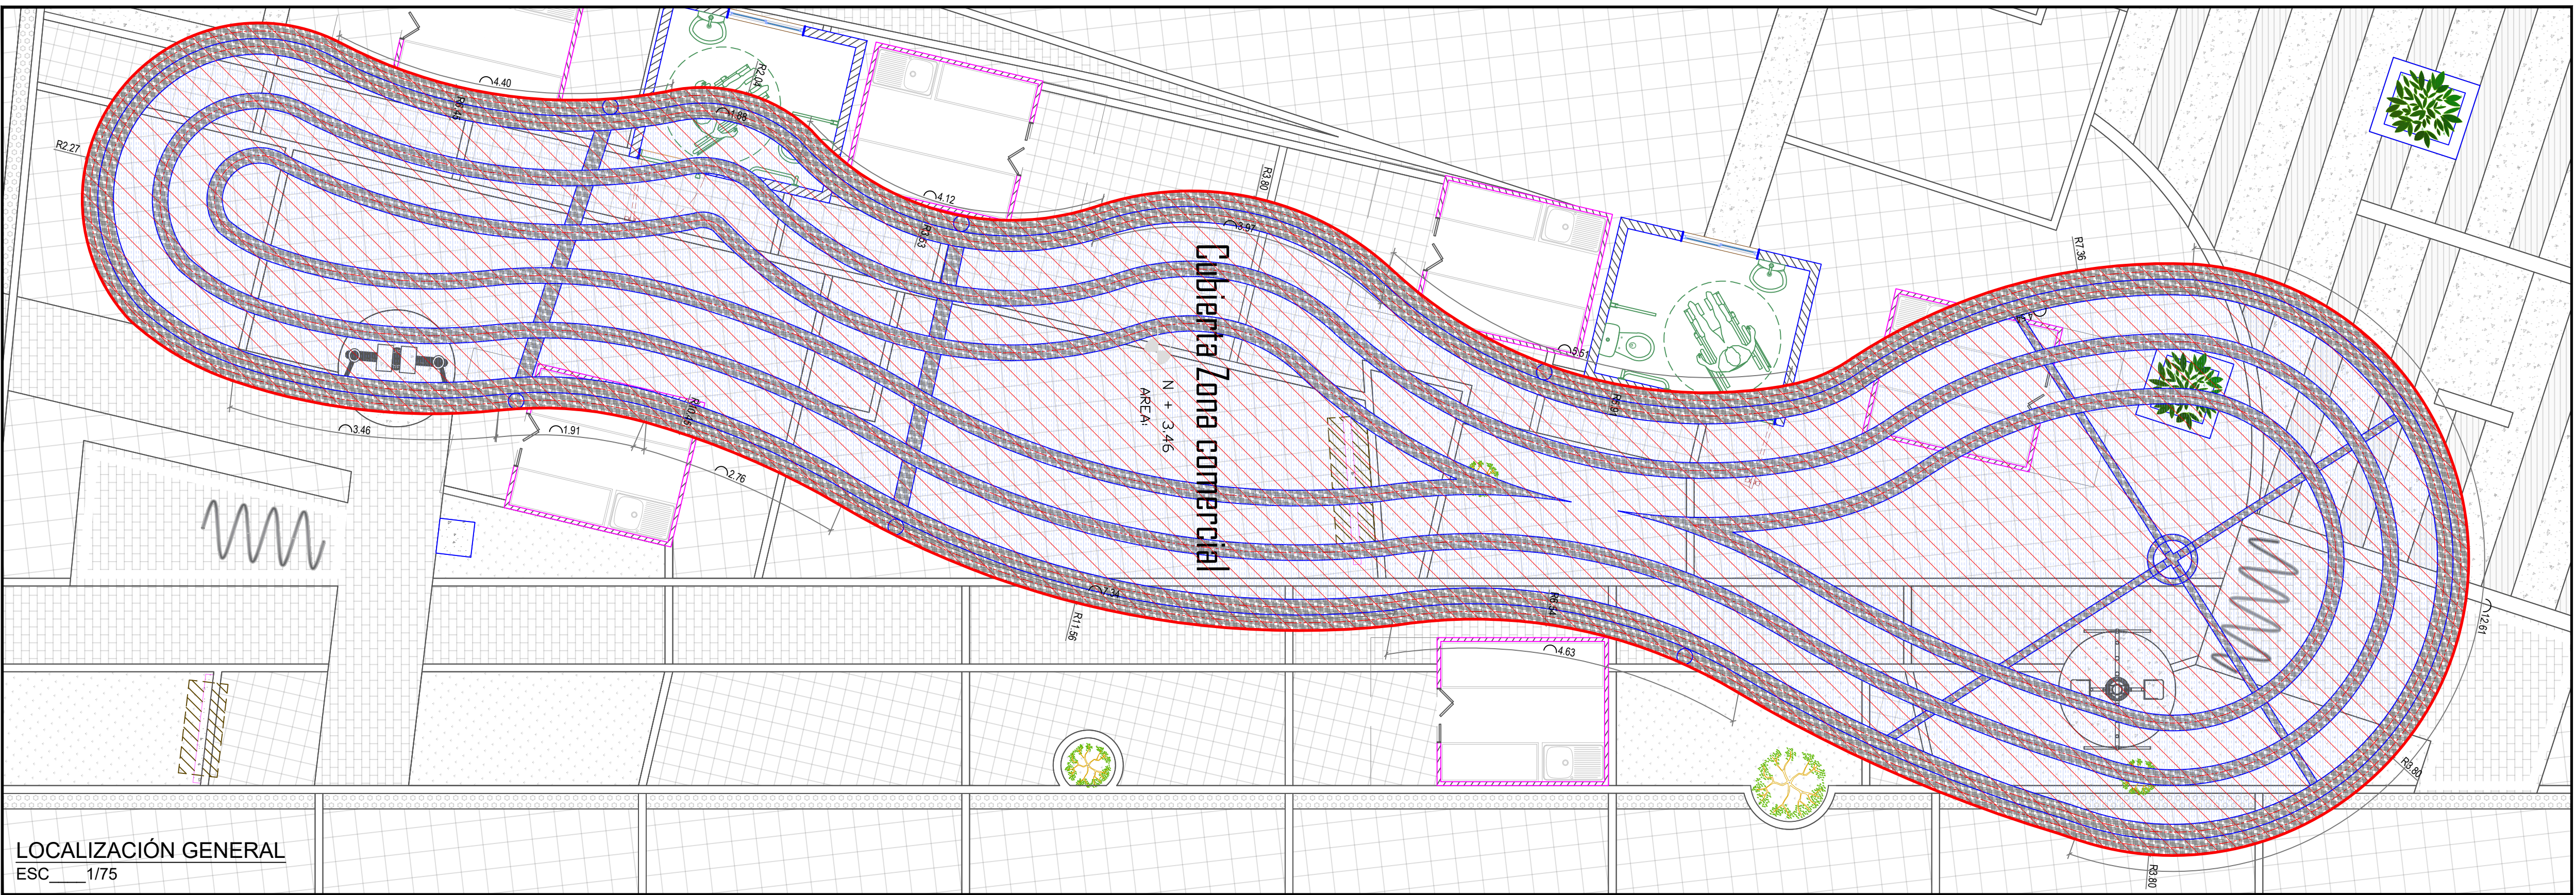

LOCALIZACIÓN GENERAL
ESC 1/75



Alcaldía de
Neiva

PROYECTO :

CONSTRUCCIÓN Y DOTACIÓN
DE PARQUE RECREATIVO EN
EL CENTRO POBLADO EL
CAGUAN EN EL MUNICIPIO DE
NEIVA, DEPARTAMENTO DEL
HUILA.

ELABORÓ :

ALCALDÍA MUNICIPIO DE NEIVA

ALCANDE DE NEIVA :

GERMAN CASAGUA BONILLA

DISEÑO:

Wiktoria

ARQ. MARWIN VICTORIA TAMAYO
M.P No.

SECRETARIO DE VIVIENDA Y HÁBITAT
MUNICIPIO DE NEIVA

CONTIENE:

PLANO ARQUITECTÓNICO
CUBIERTA TRANSVERSAL

FUENTE:

ALCALDÍA DE NEIVA
DEPARTAMENTO DE PLANEACIÓN
ALCALDÍA DE NEIVA
CARTILLA DE ESPACIO PÚBLICO
PLAN MAESTRO DE ESPACIO
PÚBLICO NEIVA

ESCALA:
FEBRERO 2025

PLANO No 1
09
DE
23

ESCALA :
INDICADA

RADICACIÓN No :

A-001

FECHA DE MODIFICACIÓN :