
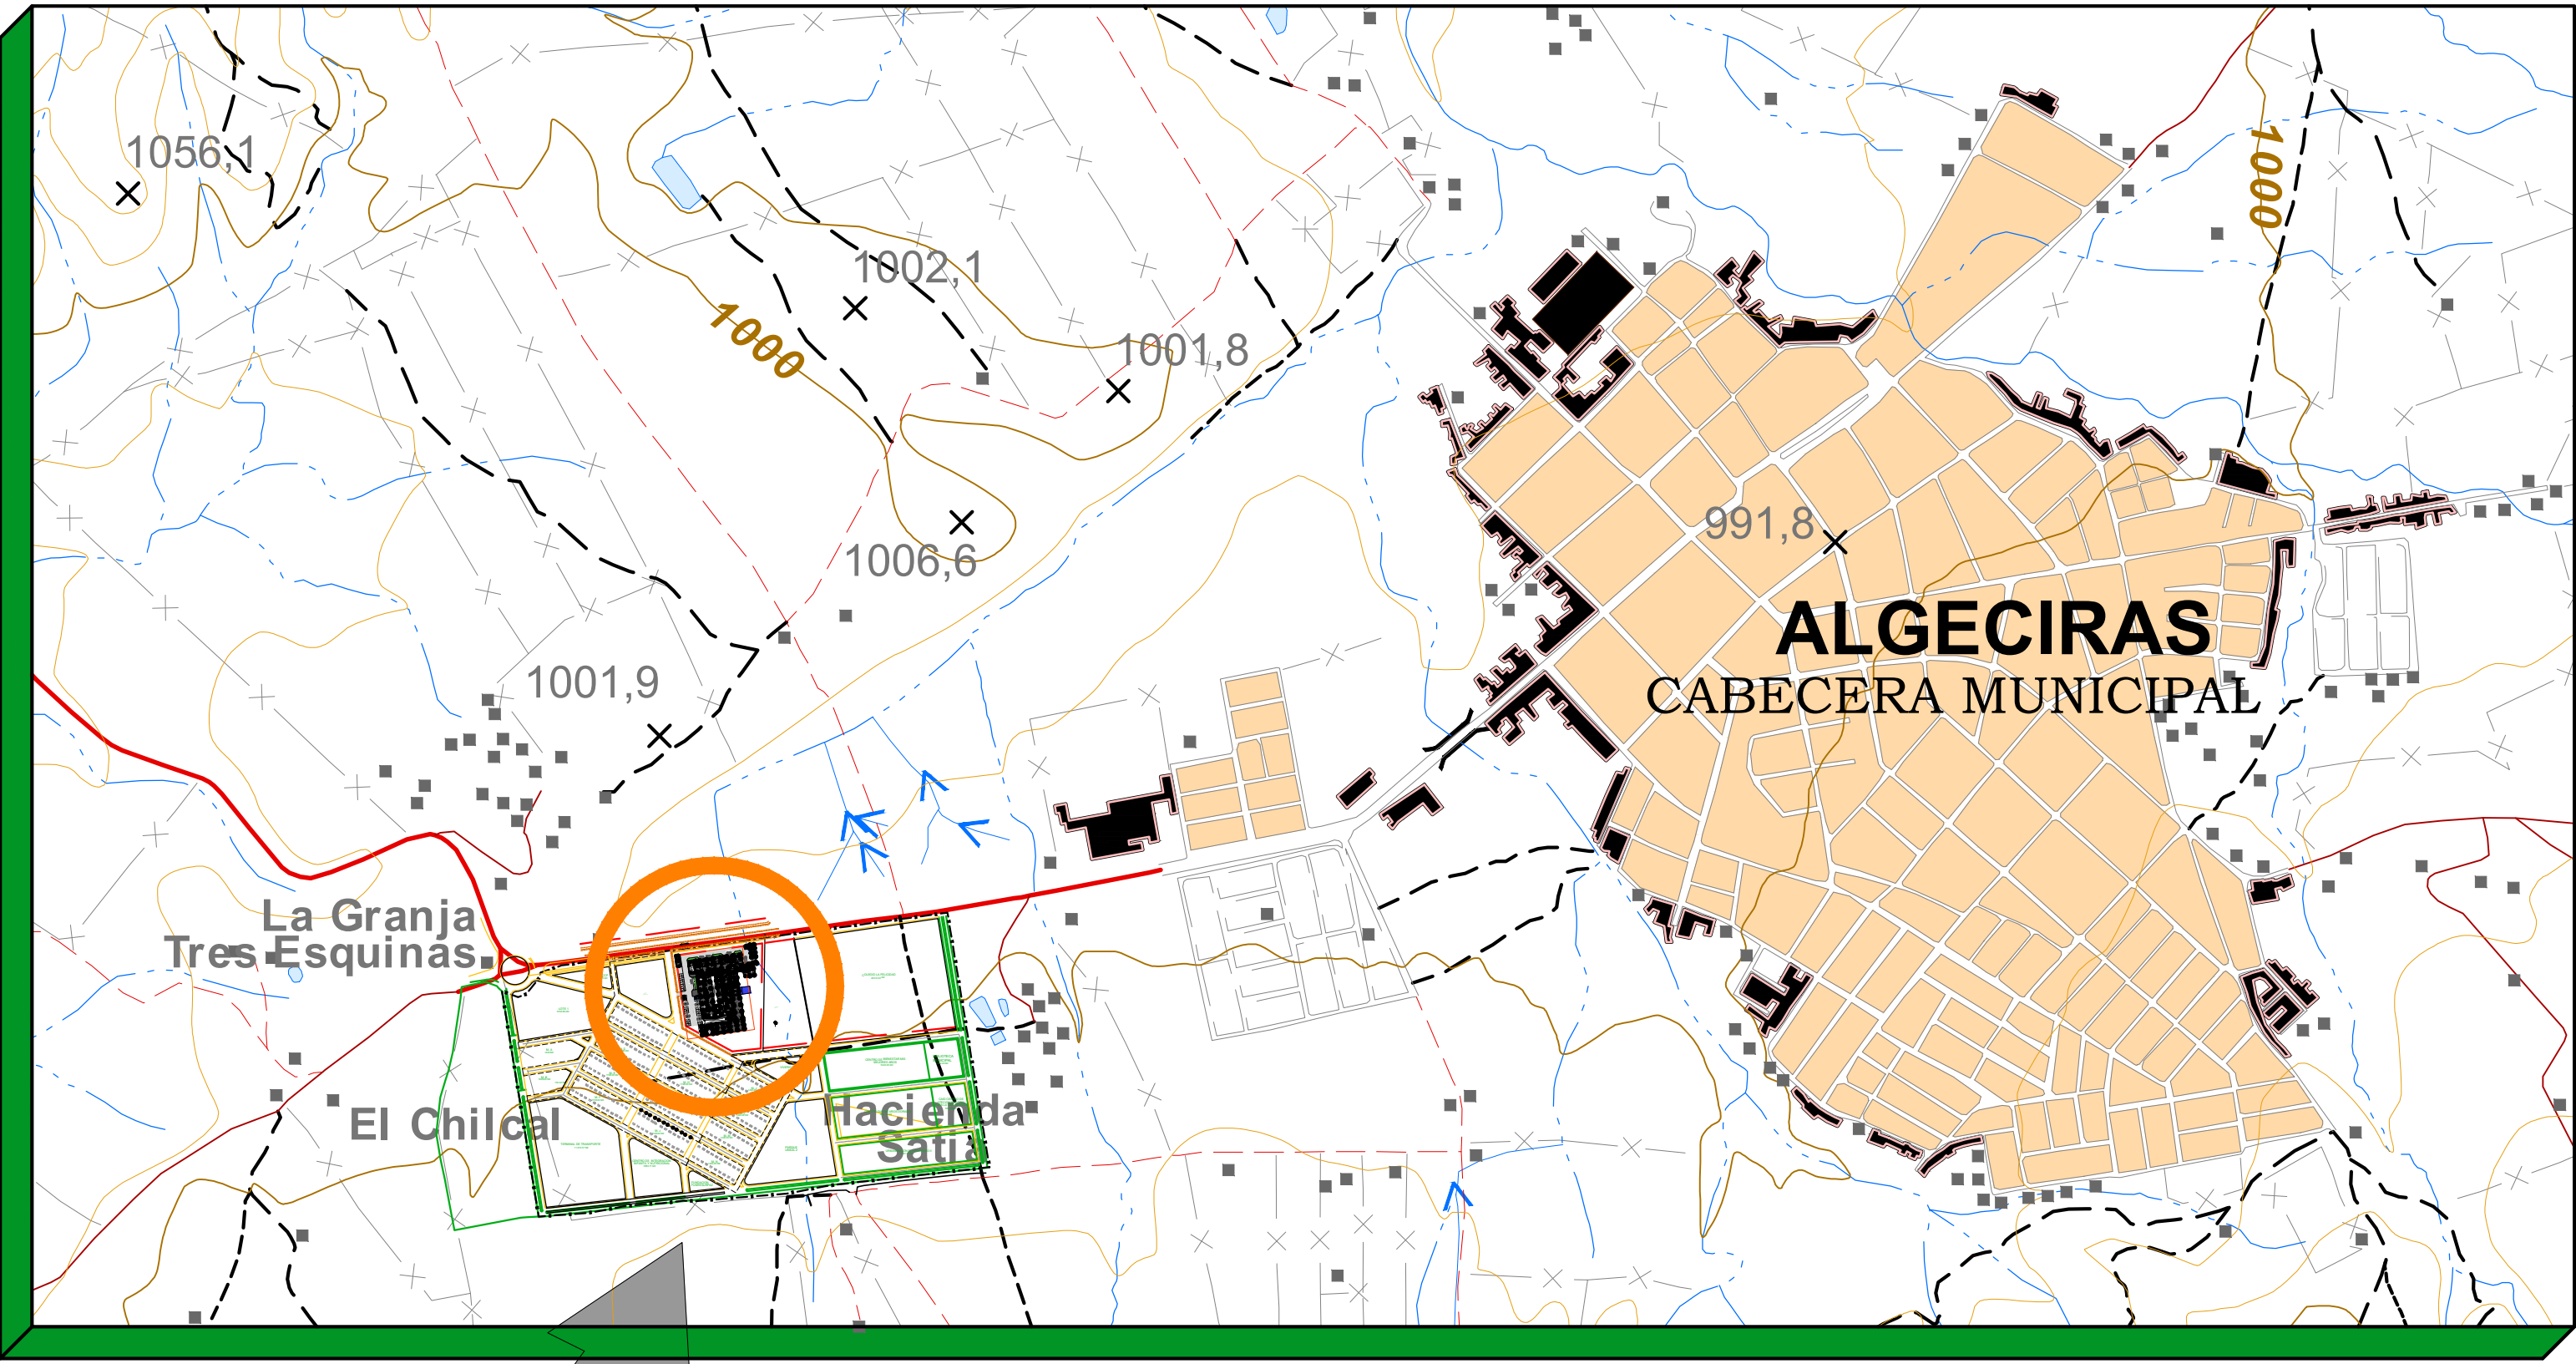
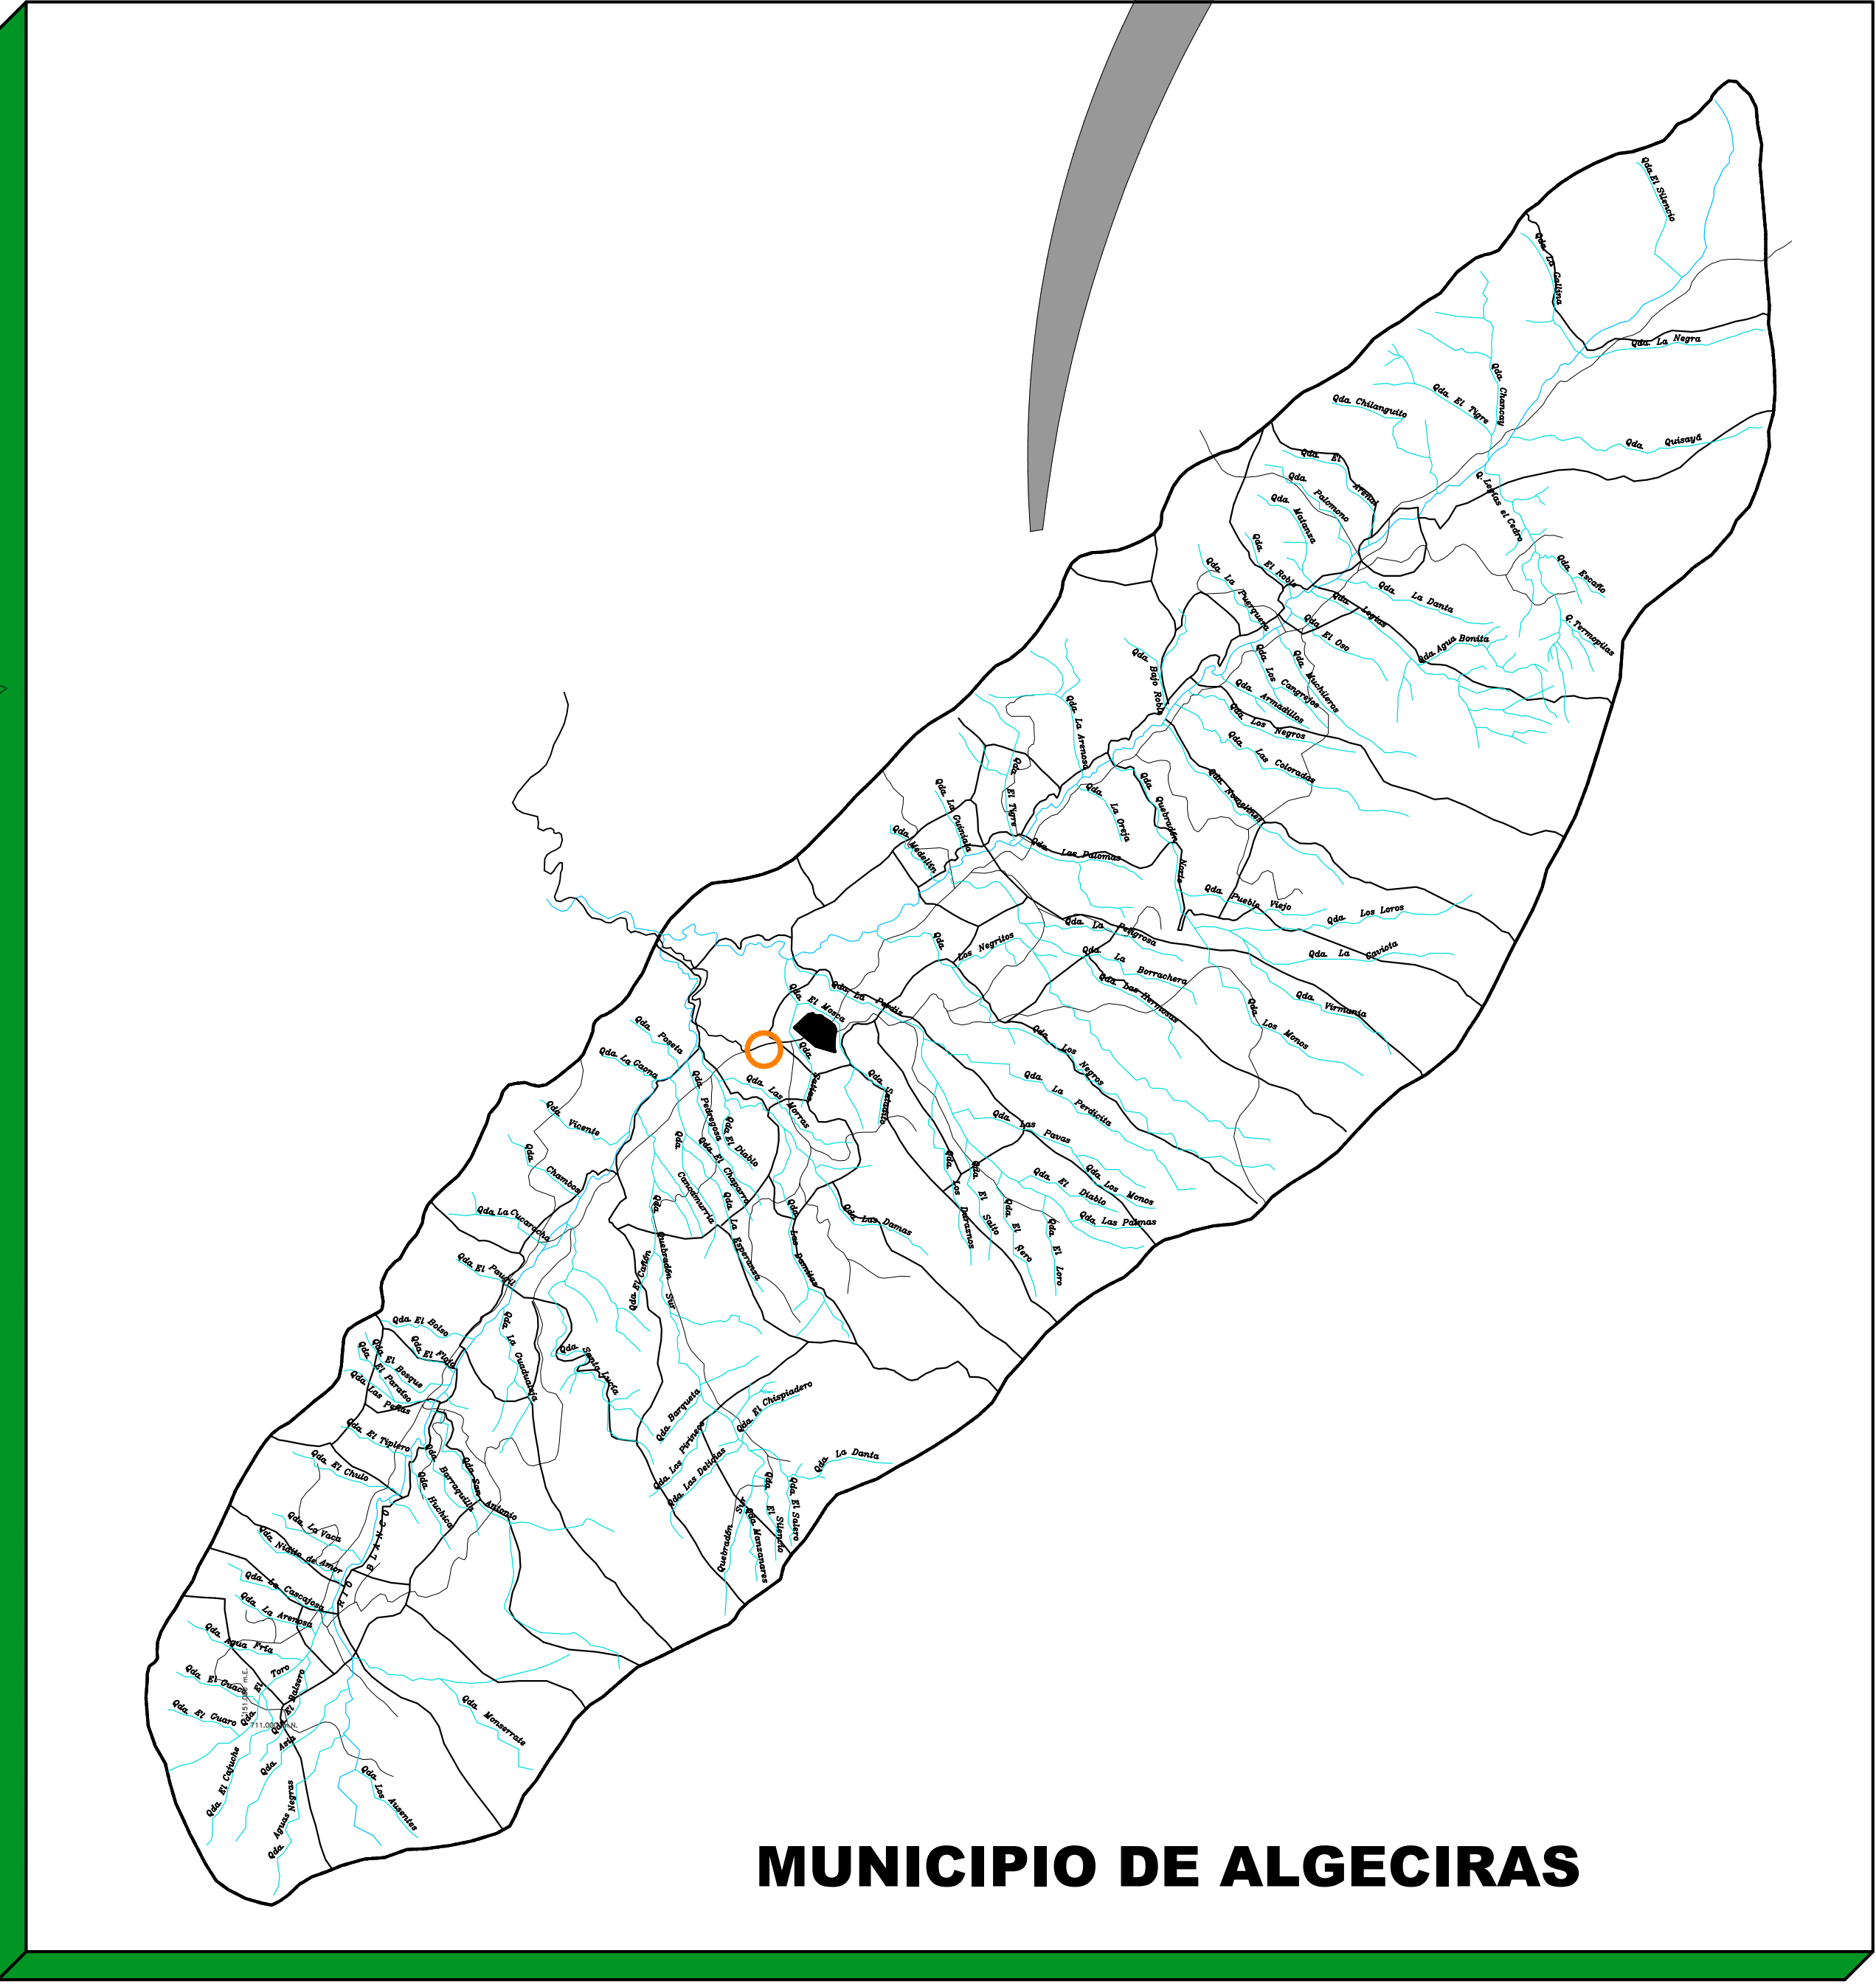


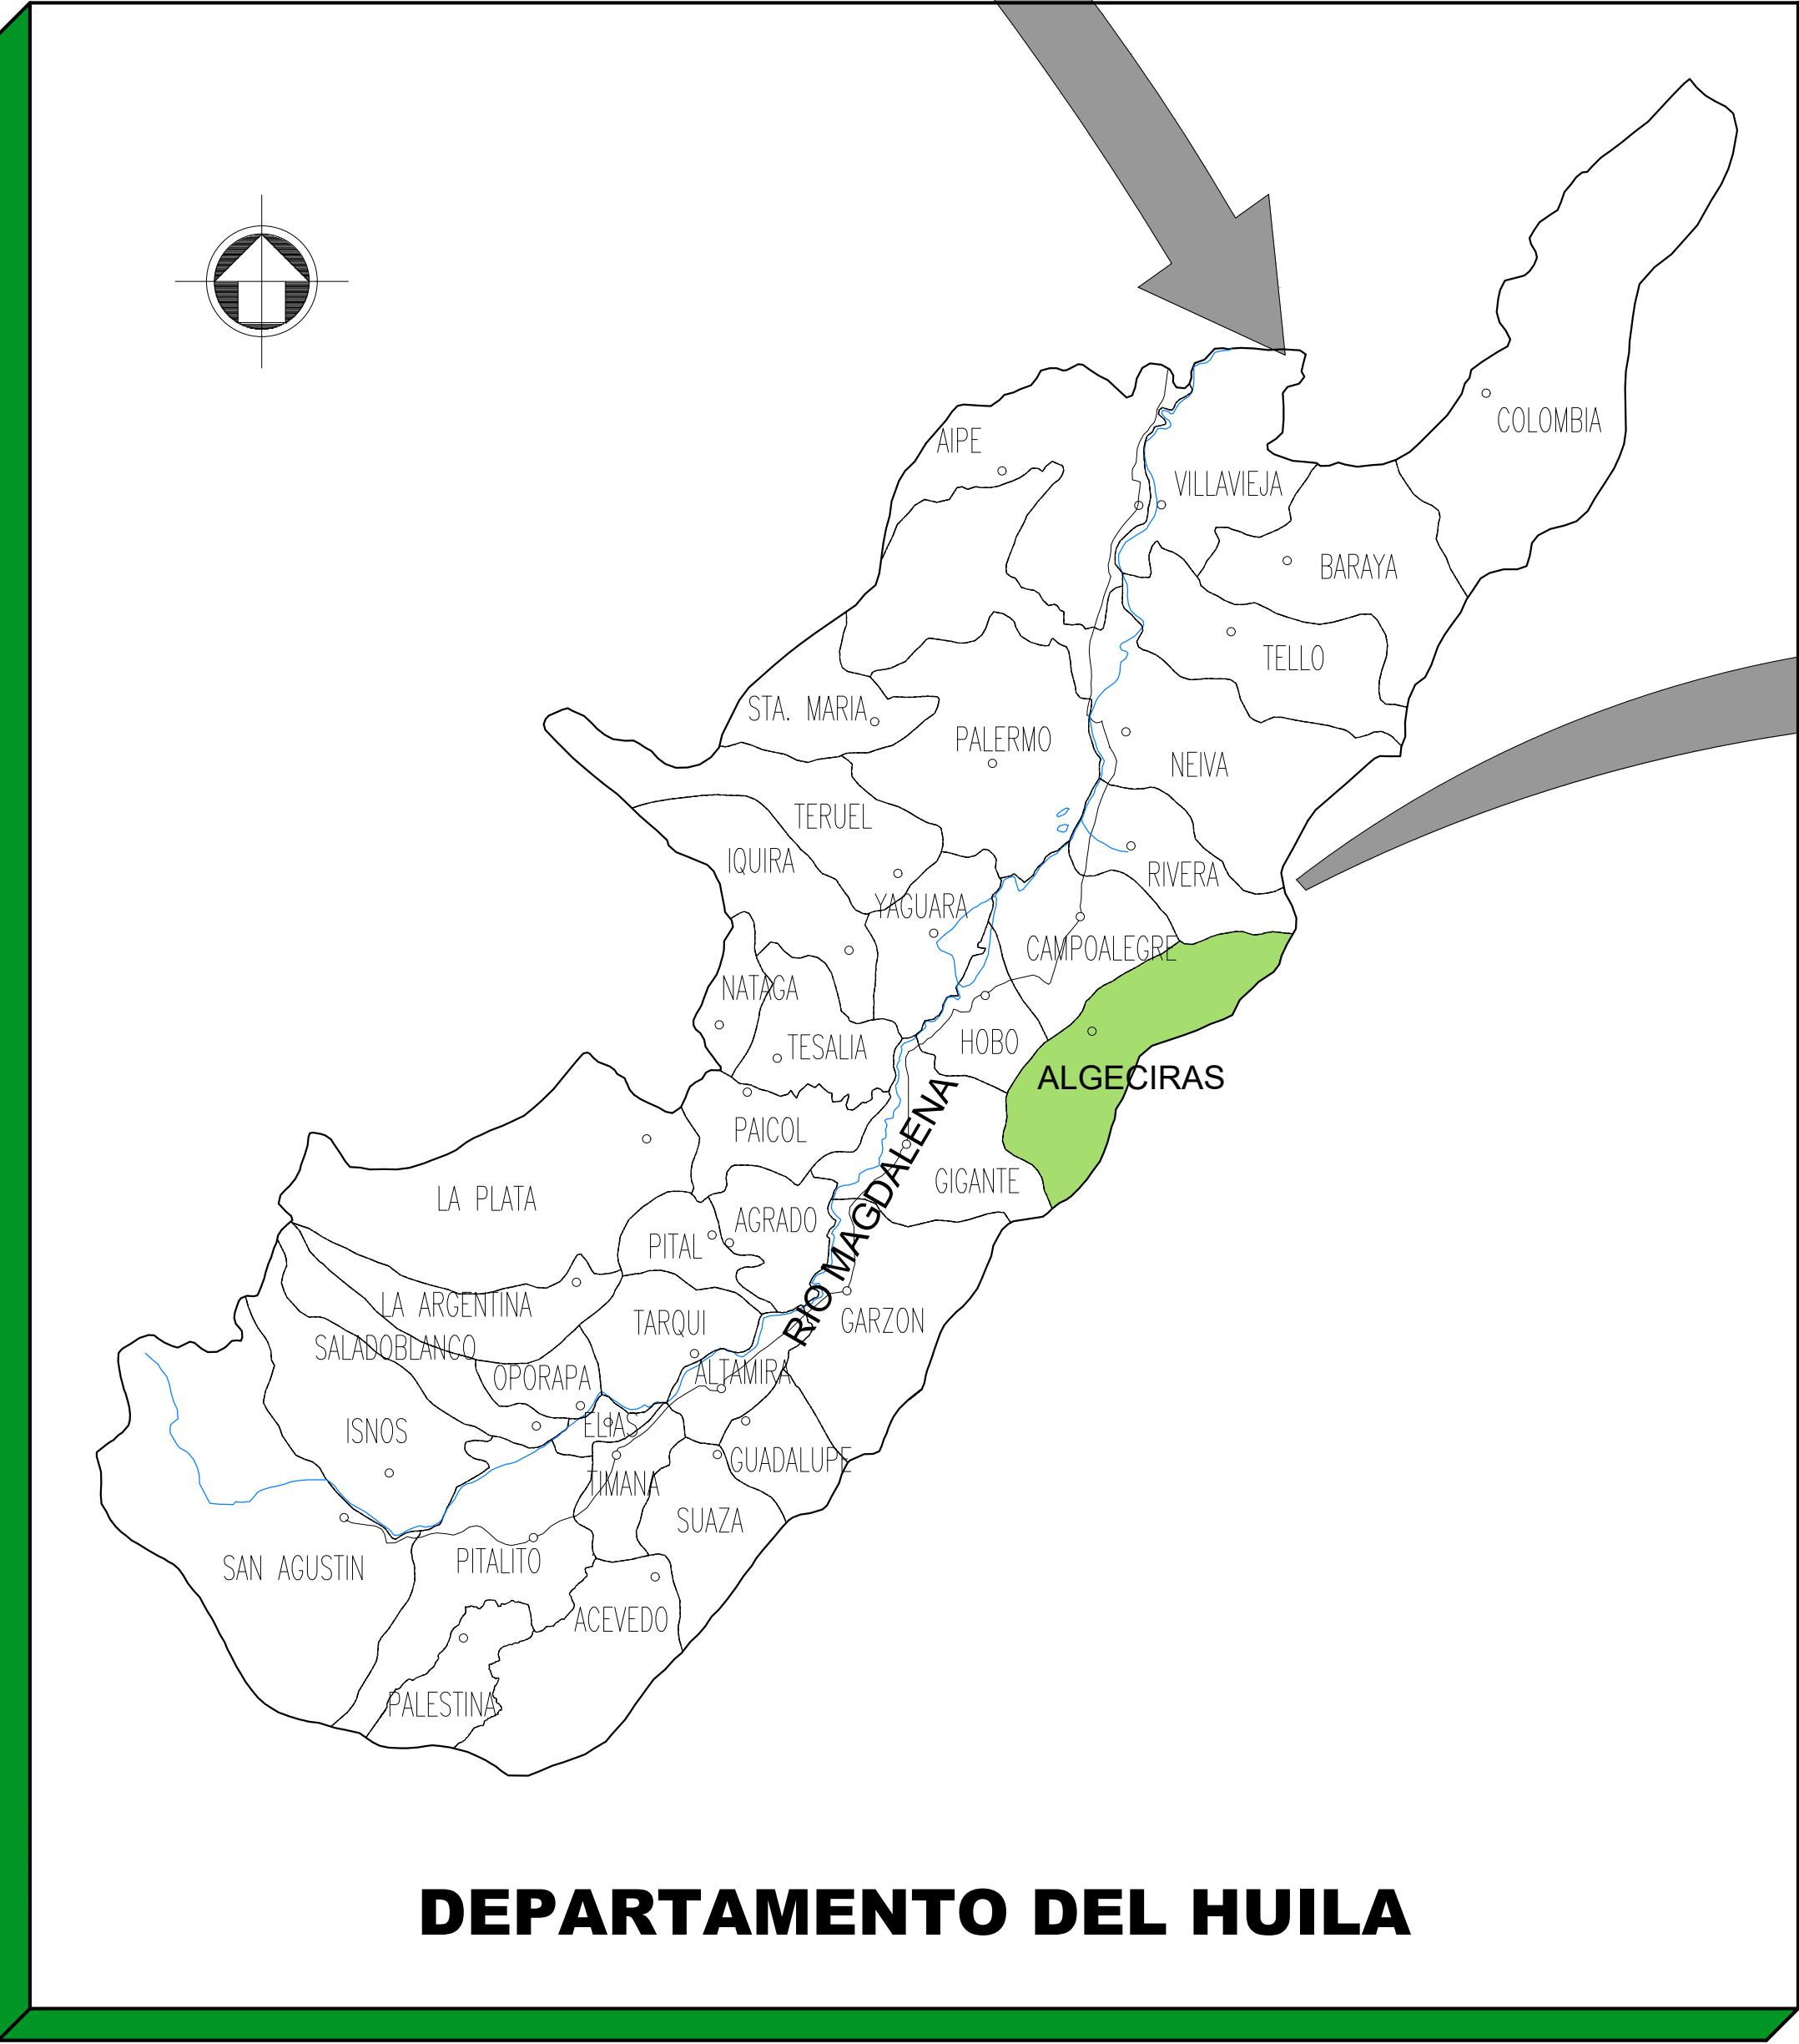

LOCALIZACION GENERAL
ZONA URBANA MUNICIPIO DE ALGECIRAS

 MUNICIPIO DE ALGECIRAS	REPRESENTANTE LEGAL: Diana Marcela Marin Campo GERENTE E.S.E. HOSPITAL	REVISOR:
	DISEÑO: Arq. Johan Andres Bolaños Valencia M.P. A19402016-1143048091	INTERVENTORA:
	CONTIENE: LOCALIZACION DEL PROYECTO	
	SECRETARIA DE SALUD DEL HUILA	
PROYECTO: ESTUDIOS Y DISEÑOS DE NUEVA INFRAESTRUCTURA PARA LA ESE HOSPITAL MUNICIPAL DE ALGECIRAS	LOCALIZACION: Casco urbano Municipio de Algeciras	OBSERVACIONES:
ESCALA: 1: 7500	FECHA: Octubre 2025	PLANO No: A-1