




CORTE LONGITUDINAL A - A'
ESCALA 1:100

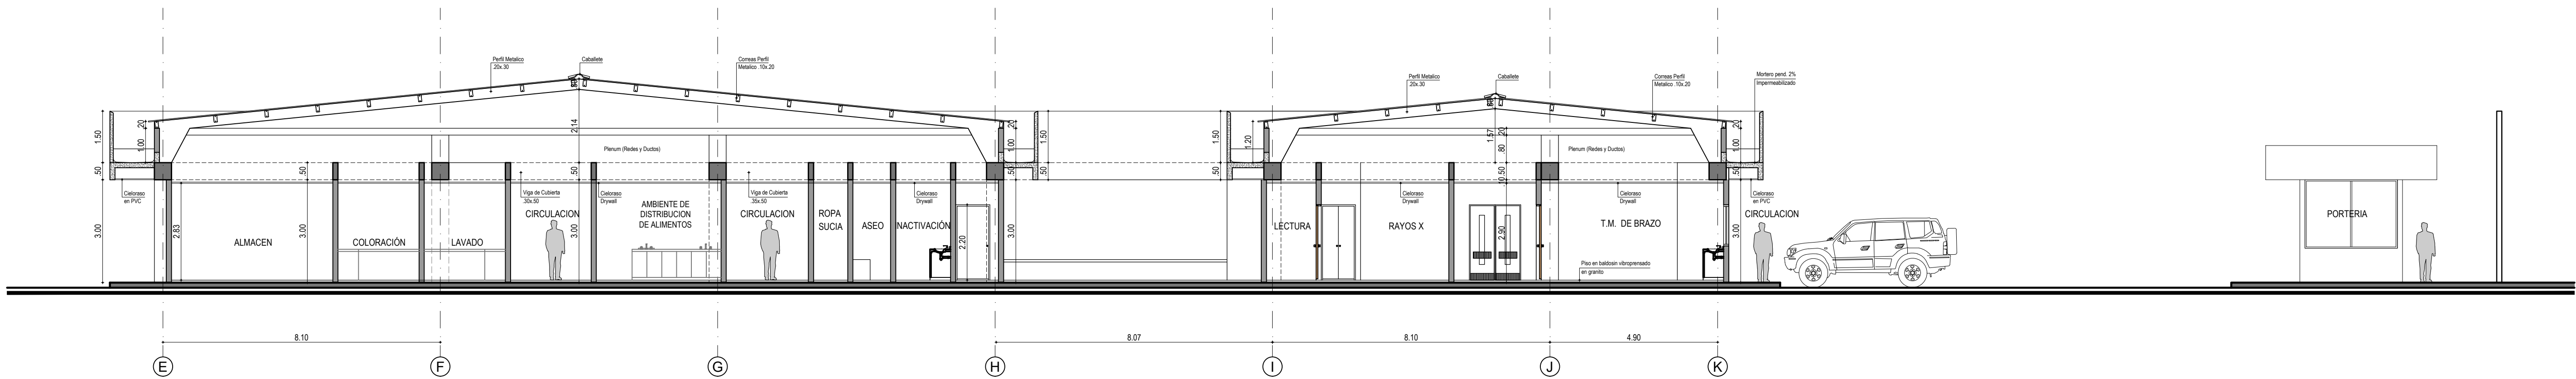

CORTE TRANSVERSAL B - B'
ESCALA 1:100

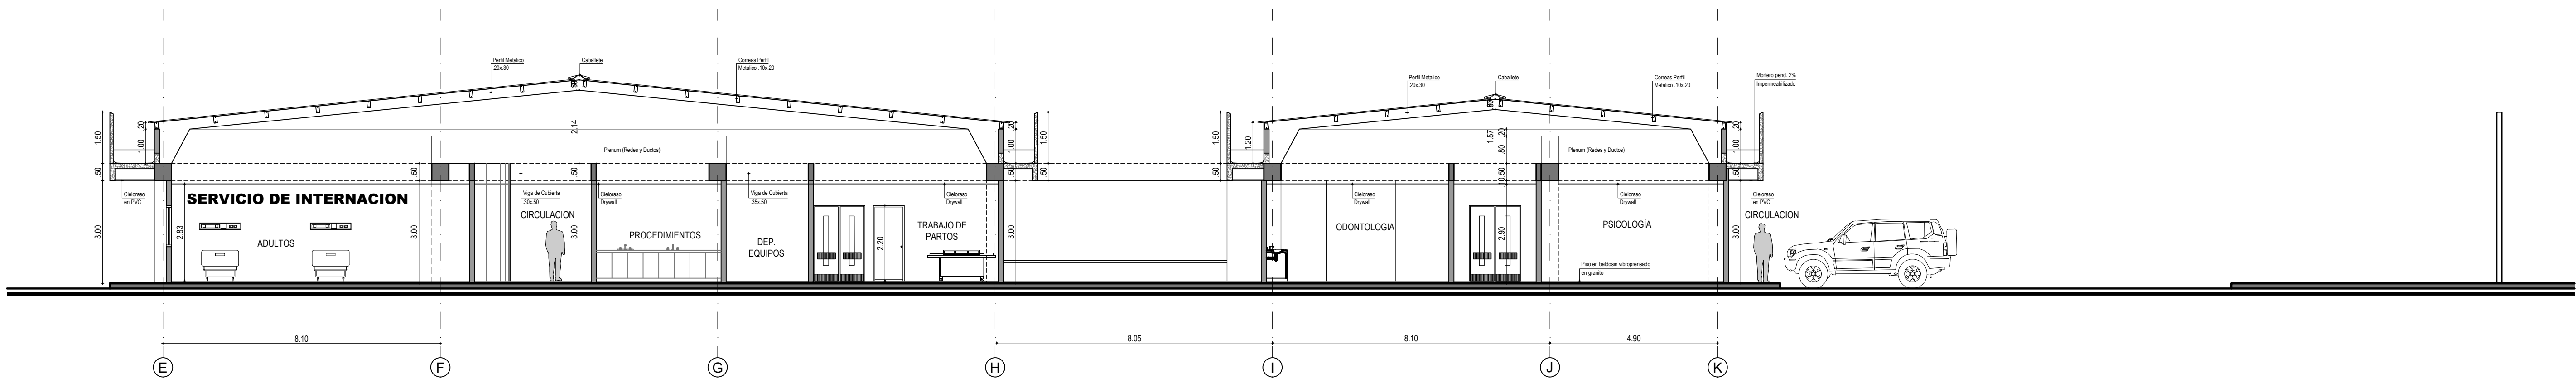

CORTE TRANSVERSAL B - B'
ESCALA 1:100

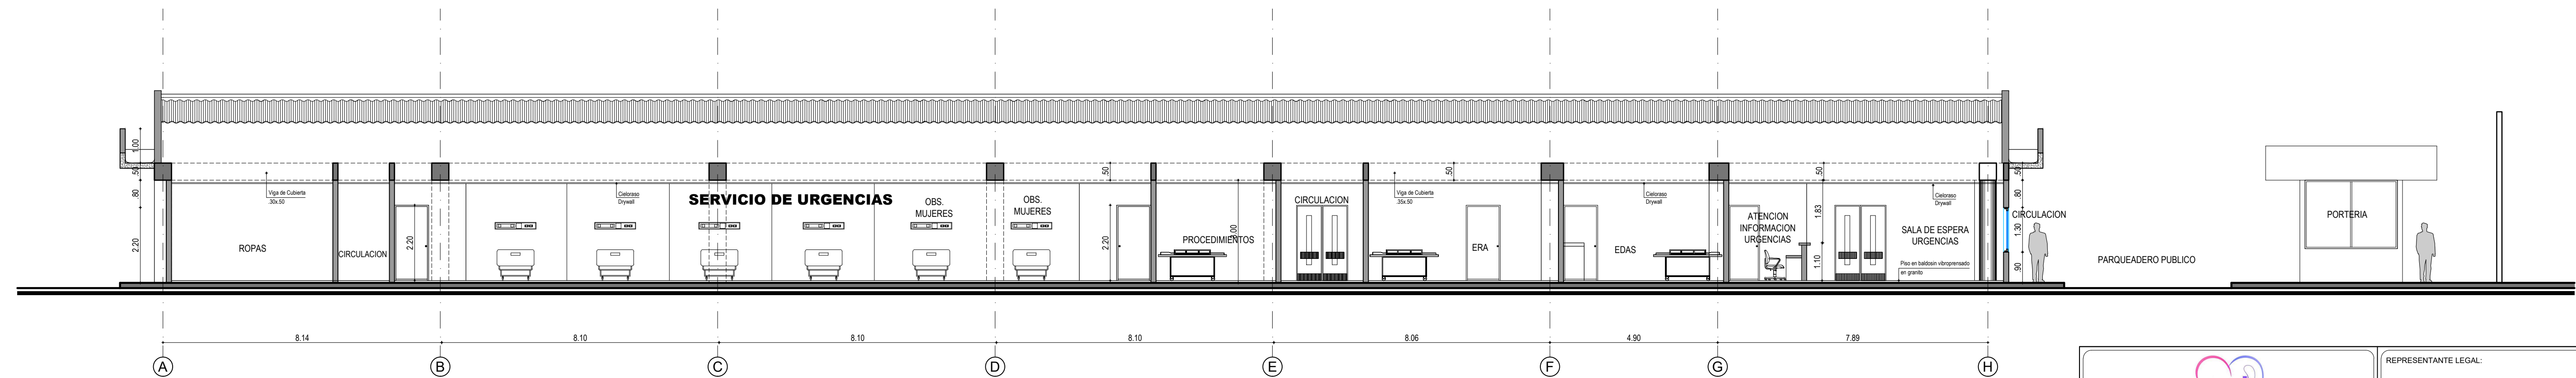

CORTE TRANSVERSAL D - D'
ESCALA 1:100

 MUNICIPIO DE ALGECIRAS	REPRESENTANTE LEGAL: Diana Marcela Marin Campo GERENTE E.S.E. HOSPITAL	REVISOR:
	DISEÑO: Arq. Johan Andres Bolaños Valencia M.P. A194022616-1143948091	INTERVENTORA:
	CONTIENE: CORTES	SECRETARIA DE SALUD DEL HUILA
	PROYECTO: ESTUDIOS Y DISEÑOS DE NUEVA INFRAESTRUCTURA PARA LA ESE HOSPITAL MUNICIPAL DE ALGECIRAS	OBSERVACIONES:
LOCALIZACION: Casco urbano Municipio de Algeciras	DIBUJO:	FECHA: Octubre 2025
ESCALA: 1: 100	FECHA:	PLANO No: A-5