




FACHADA NORTE
ESCALA 1:100

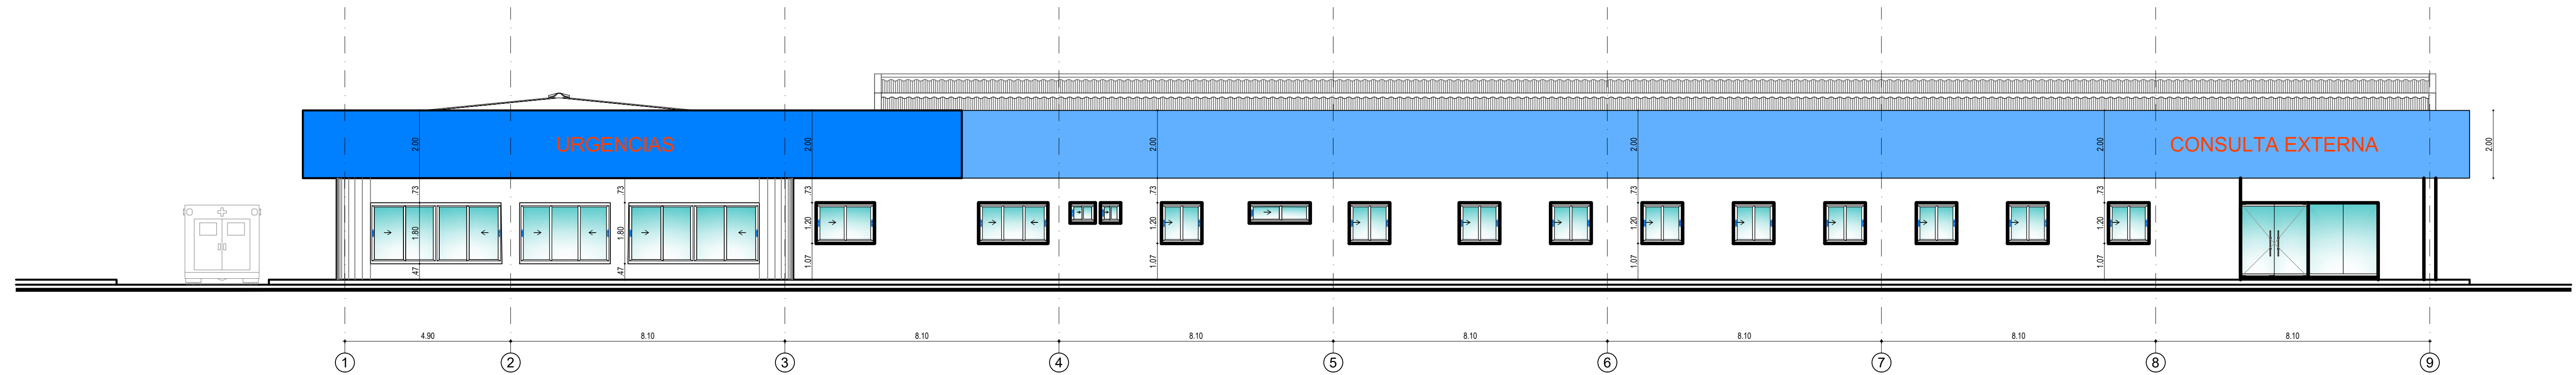

FACHADA OCCIDENTAL
ESCALA 1:100

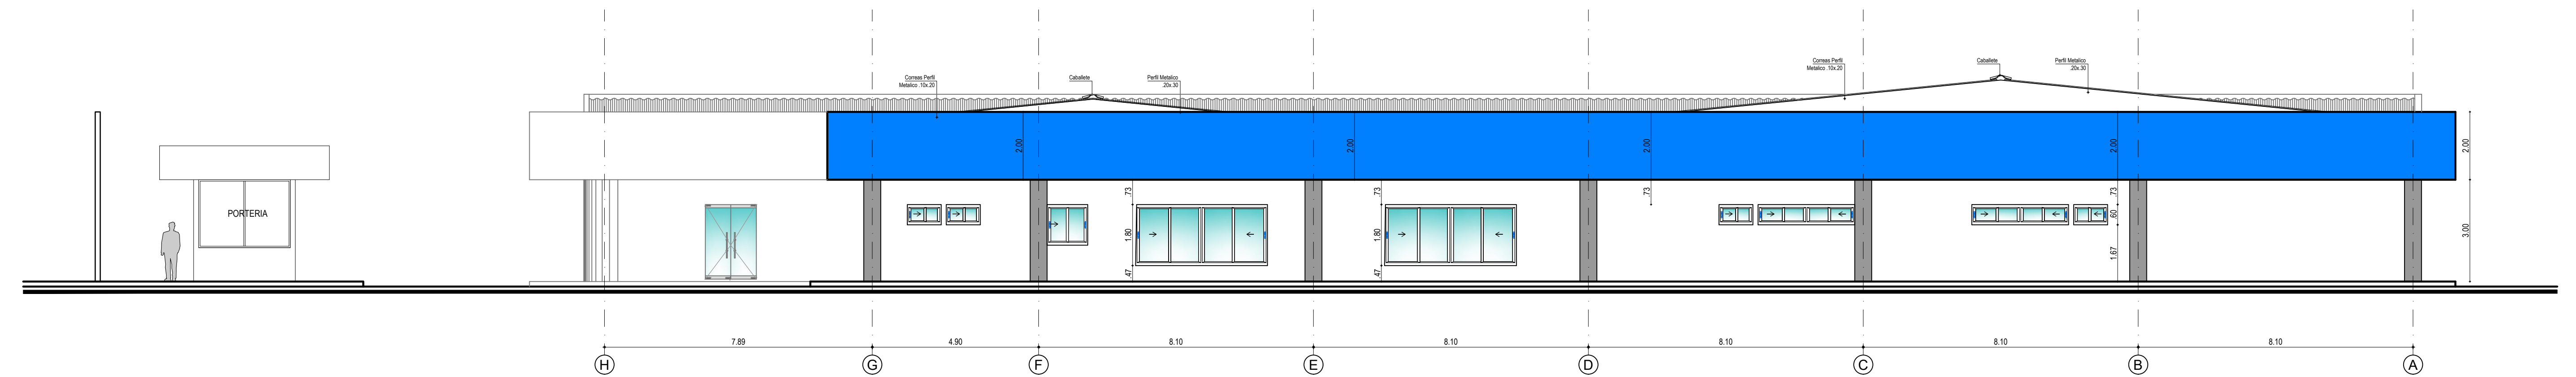

FACHADA SUR
ESCALA 1:100

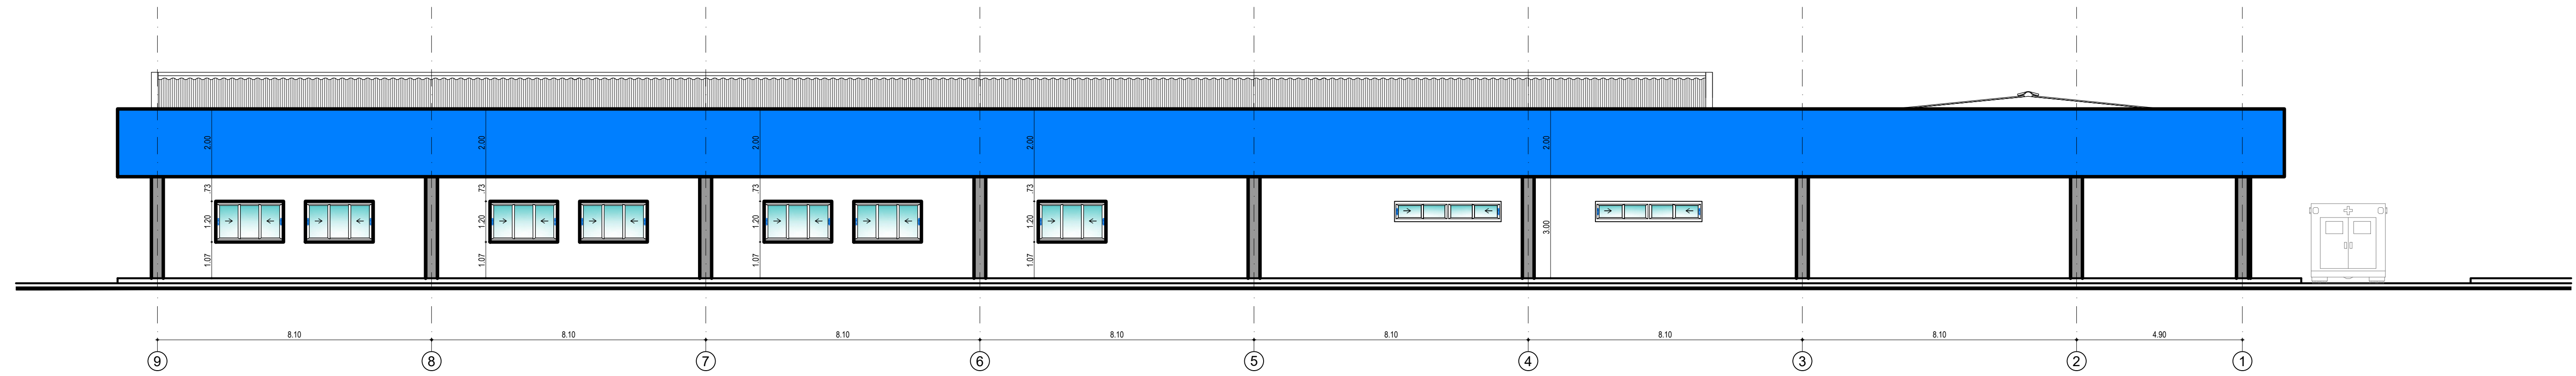

FACHADA ORIENTAL
ESCALA 1:100

 MUNICIPIO DE ALGECIRAS	REPRESENTANTE LEGAL: Diana Marcela Marín Campo GERENTE E.S.E. HOSPITAL	REVISOR:	
	DISEÑO: Arq. <i>Johán Andrés Bolaños Valencia</i> M.P. A18402018-1143948091	INTERVENTORA:	
	CONTIENE: FACHADAS	SECRETARIA DE SALUD DEL HUILA	
	LOCALIZACIÓN: Casco urbano Municipio de Algeciras	DIBUJO:	OBSERVACIONES:
PROYECTO: ESTUDIOS Y DISEÑOS DE NUEVA INFRAESTRUCTURA PARA LA ESE HOSPITAL MUNICIPAL DE ALGECIRAS	ESCALA: 1: 100	FECHA: Octubre 2025	PLANO No: A-6