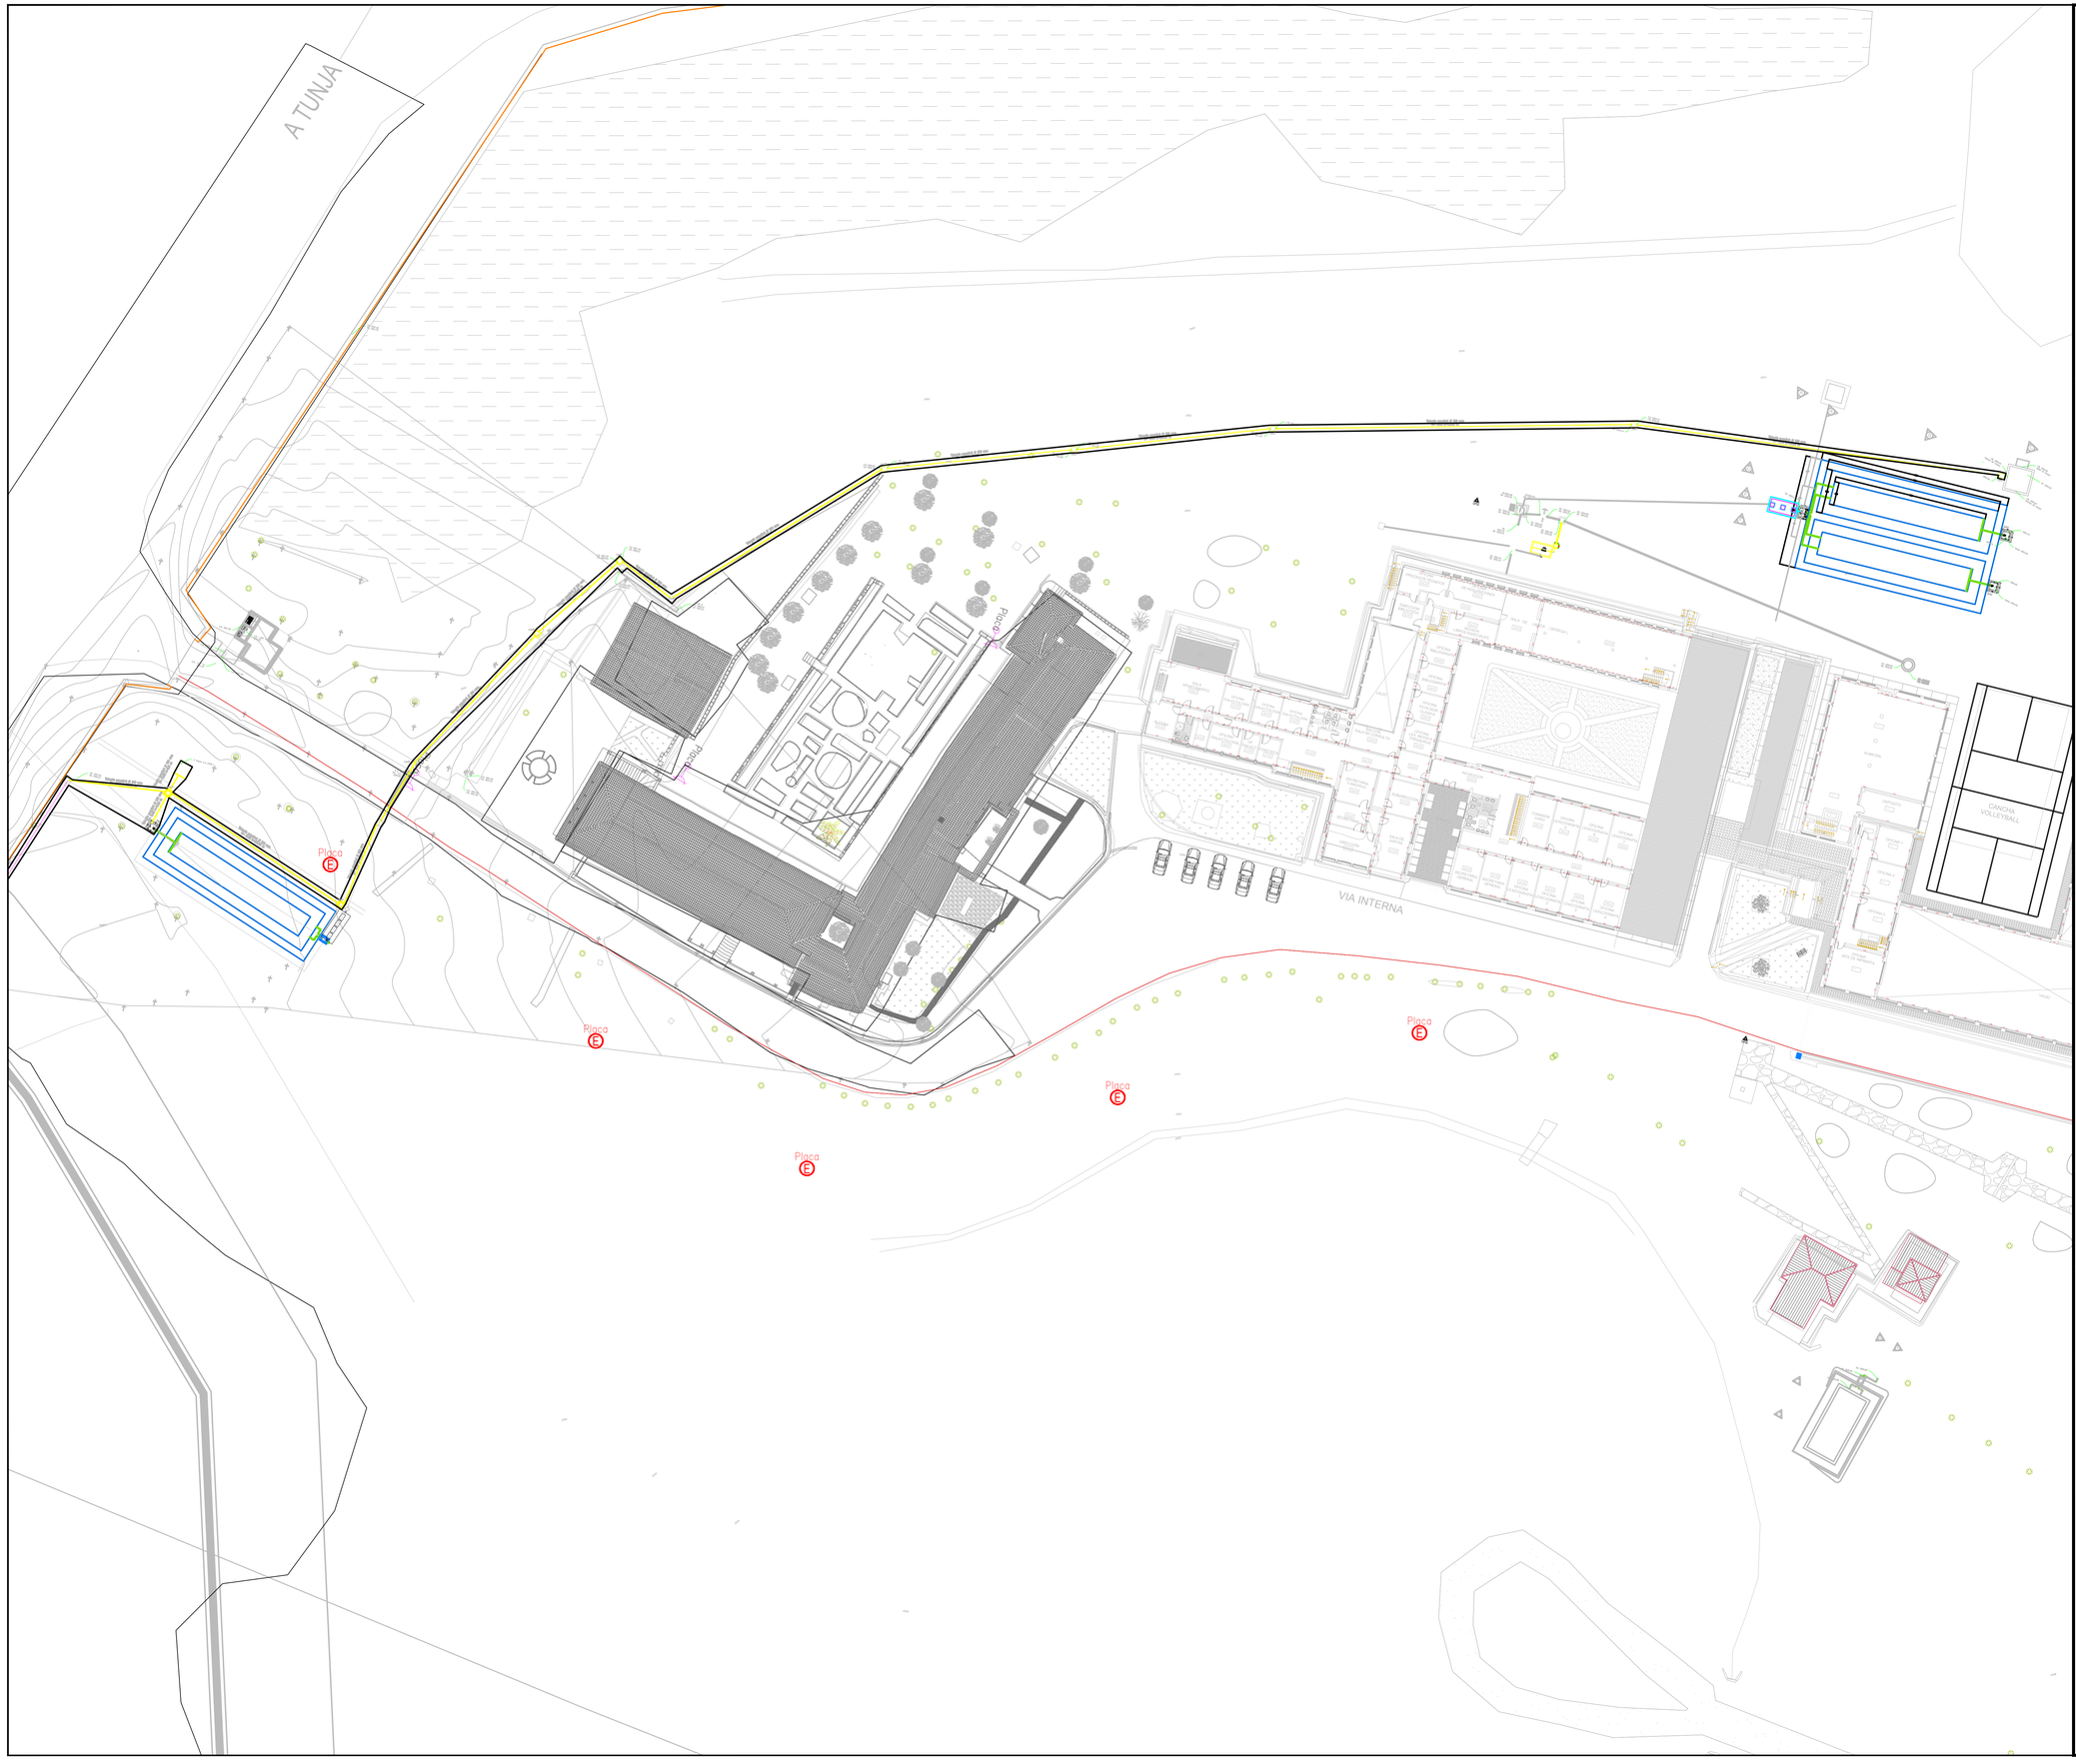



# INSTITUTO CARO Y CUERVO

Consultor:

Cipresa
Proyectos y Soluciones Ambientales
desde 1994

## CONVENCIONES GENERALES

| | | | |
|---|---|---|---|
| | ARBOL | | HUMEDAL |
| | BARANDA | Placa | LUMINARIA |
| | BORDE CUNETA | | MALLA |
| | BORDE VIA | | MATERA |
| | BORDE VIA DESTAPADA | | MONUMENTO |
| | CABEZAL | | MURO |
| | CAJA DE ACUEDUCTO | | PALMERA |
| | CAJA AGUAS LLUVIAS | | PARAMENTO |
| | CANCHA | | PLACA EN PIEDRA |
| | CASETA | Placa E | POSTE ENERGIA |
| | CERCA | | PUENTE |
| | CERCA VIVA | | QUEBRADA |
| | CERRAMIENTO | | RAMPA |
| | COLUMNAS | | SUMIDERO REJILLA |
| 2500 | CURVA DE NIVEL INDICE | CL-KR-TV | TEXTO VIA |
| | CURVA DE NIVEL SECUNDARIA | | ZONA ADOQUINADA |
| | DELTAS | | ZONA EN PIEDRA |
| | ESCALERA | | ZONA DURA |
| | FUENTE | | ZONA VERDE |

Escala Gráfica:

0m 2 4 6 8 10m

## OBSERVACIONES

REVISION TOPOGRAFICA DE TERRENO DURANTE EL REPLANTEO

Corrección de tramo de tuberia de salida de PTAR I a PTAR II

Planos de Referencia:

| Rev: | Fecha: | Descripción: | Por: | Aprobó: |
|---|---|---|---|---|
| | | | | |
| | | | | |
| | | | | |

Revisión:

| Rev: | Fecha: | Descripción: | Por: | Aprobó: |
|---|---|---|---|---|
| | | | | |
| | | | | |
| | | | | |

Proyecto:

DISEÑO DE SISTEMA DE TRATAMIENTO DE AGUAS RESIDUALES INSTITUTO CARO Y CUERVO SEDE HIERBABUENA- ICC-PS-159-2019

| | |
|---|---|
| Elaboró: Ingeniera Francy Umaña | Contiene: DISTRIBUCIÓN DE RED SANITARIA Y UBICACIÓN DE SISTEMAS DE BIOTRATAMIENTO |
| Dibujó: Johan Fernando Rodríguez | Escalas 1:200 |
| Diseñó: Ingeniero David Mendieta | Fecha: Noviembre de 2019 |
| Aprobó: | Archivo ACAD: / Versión: |
| | Plano No: 02 de 09 |