




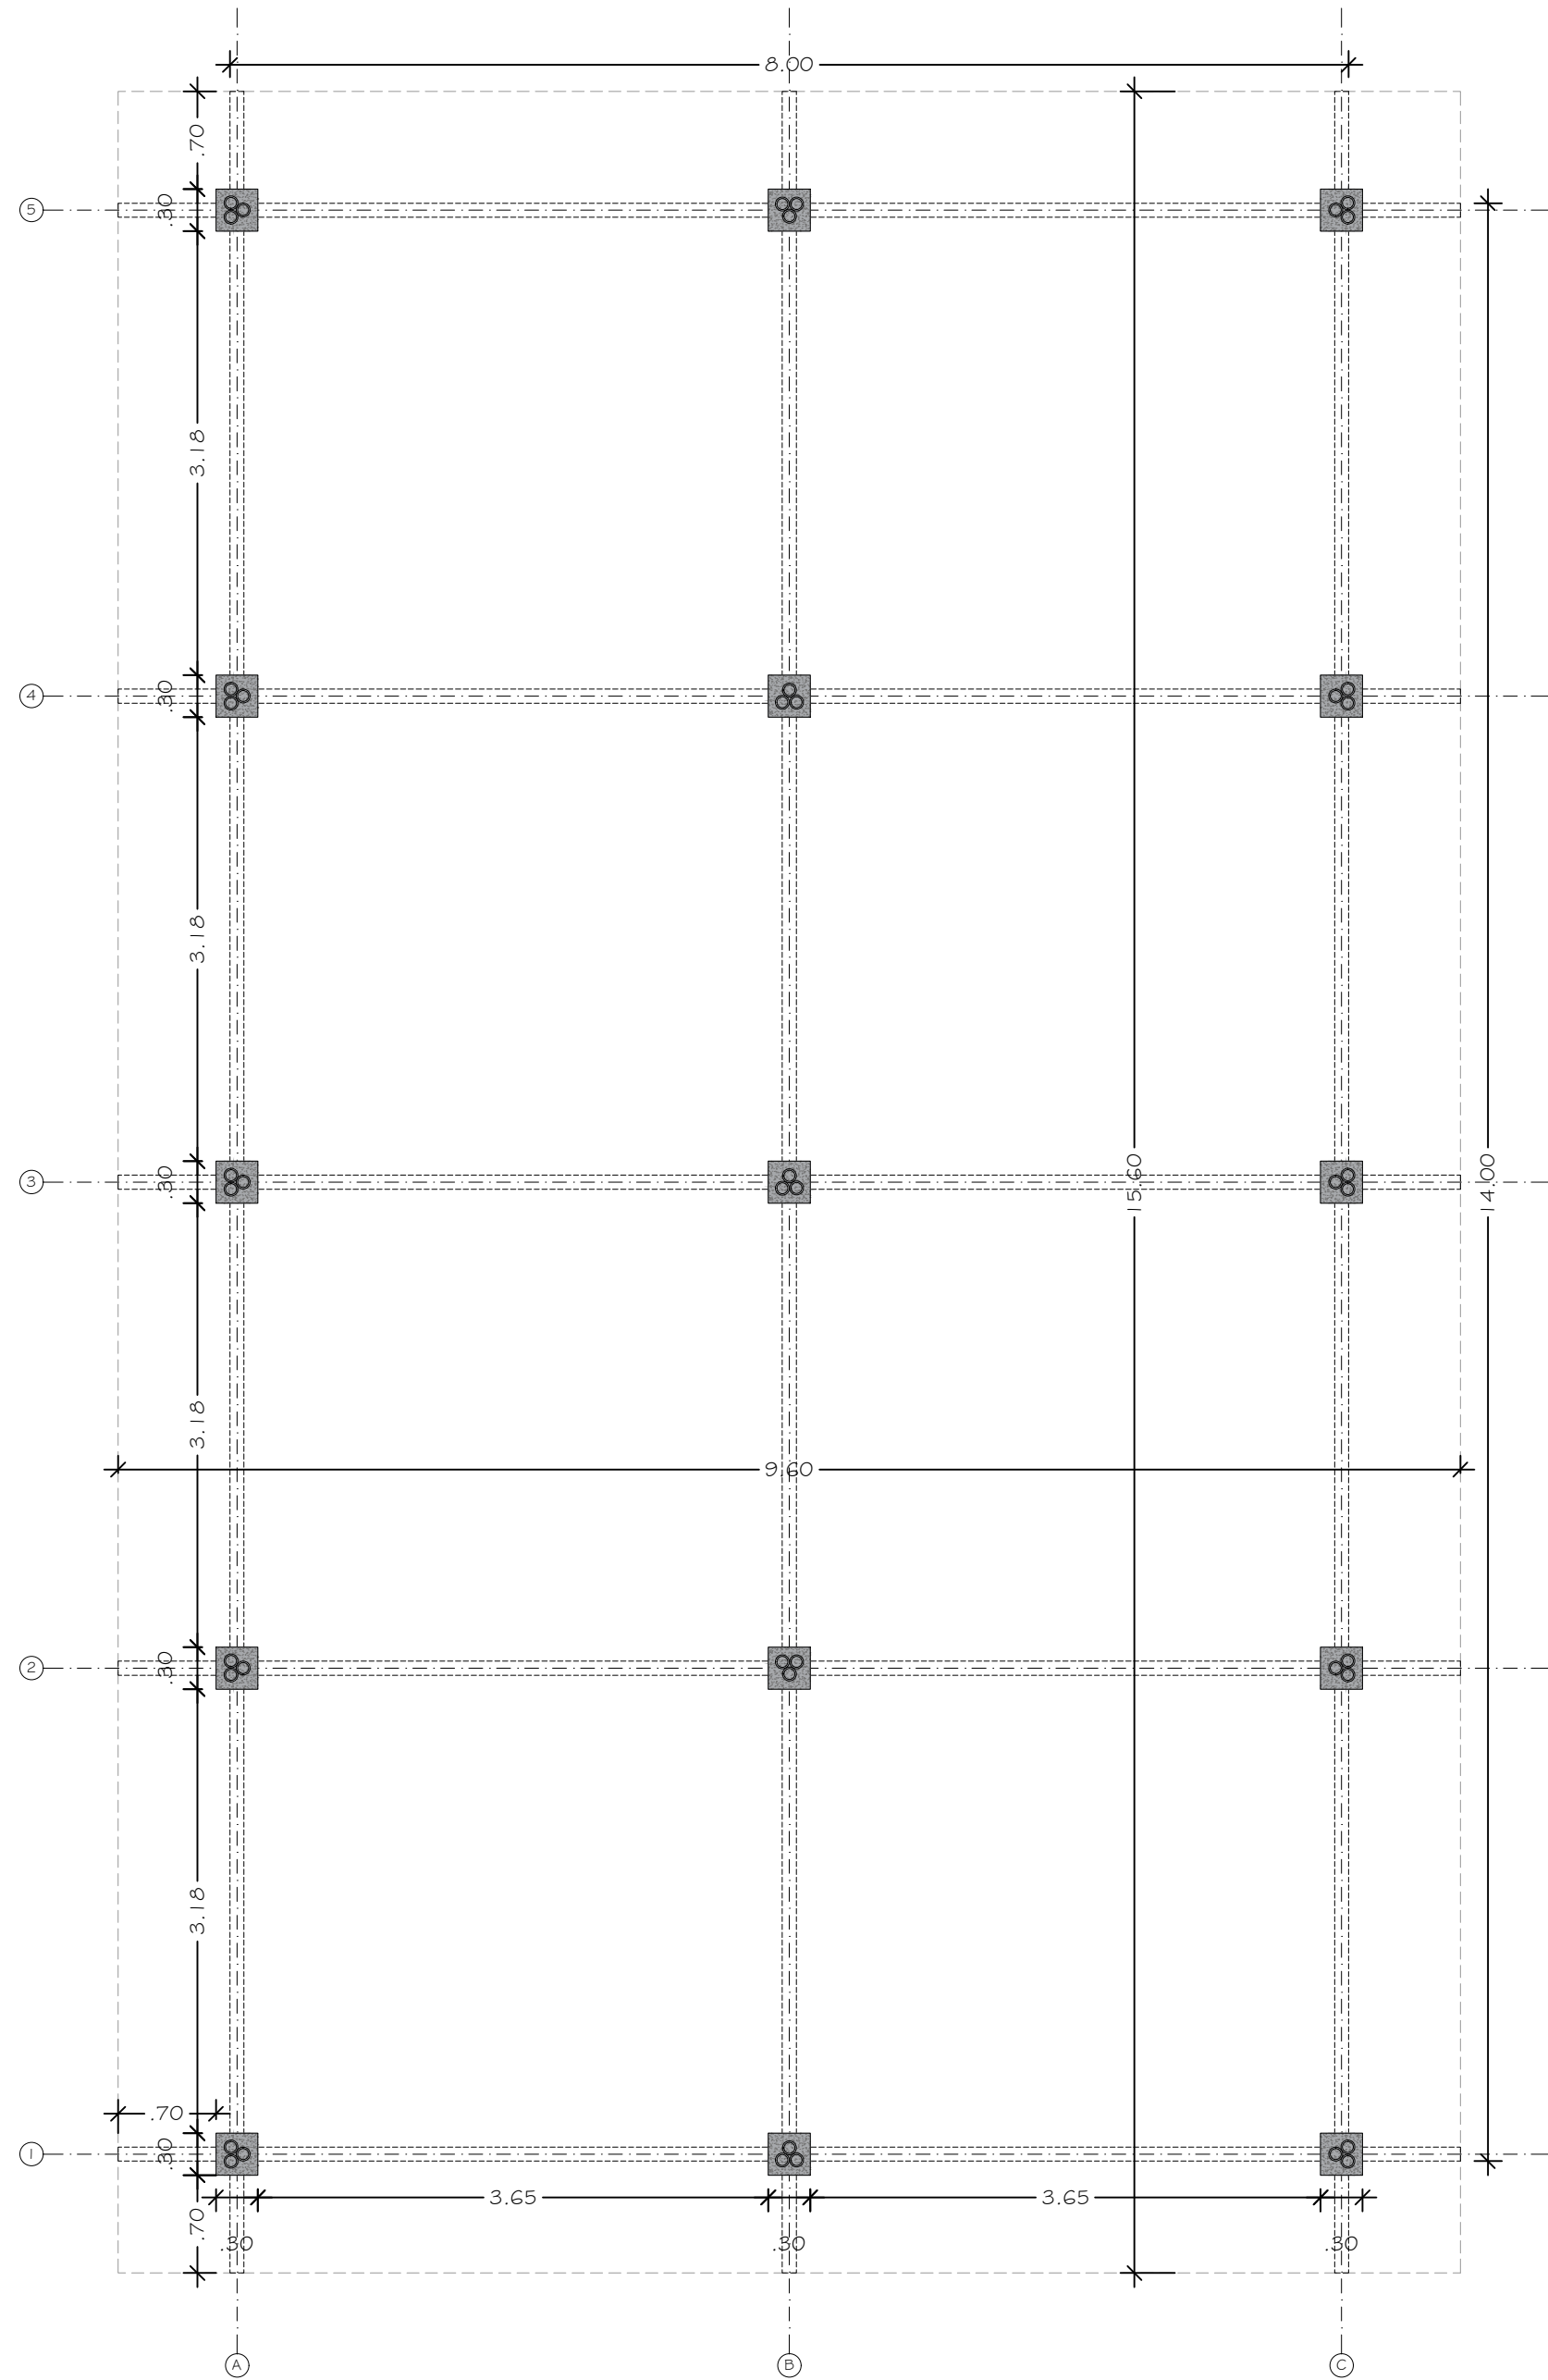


- PLANTA PISO 1

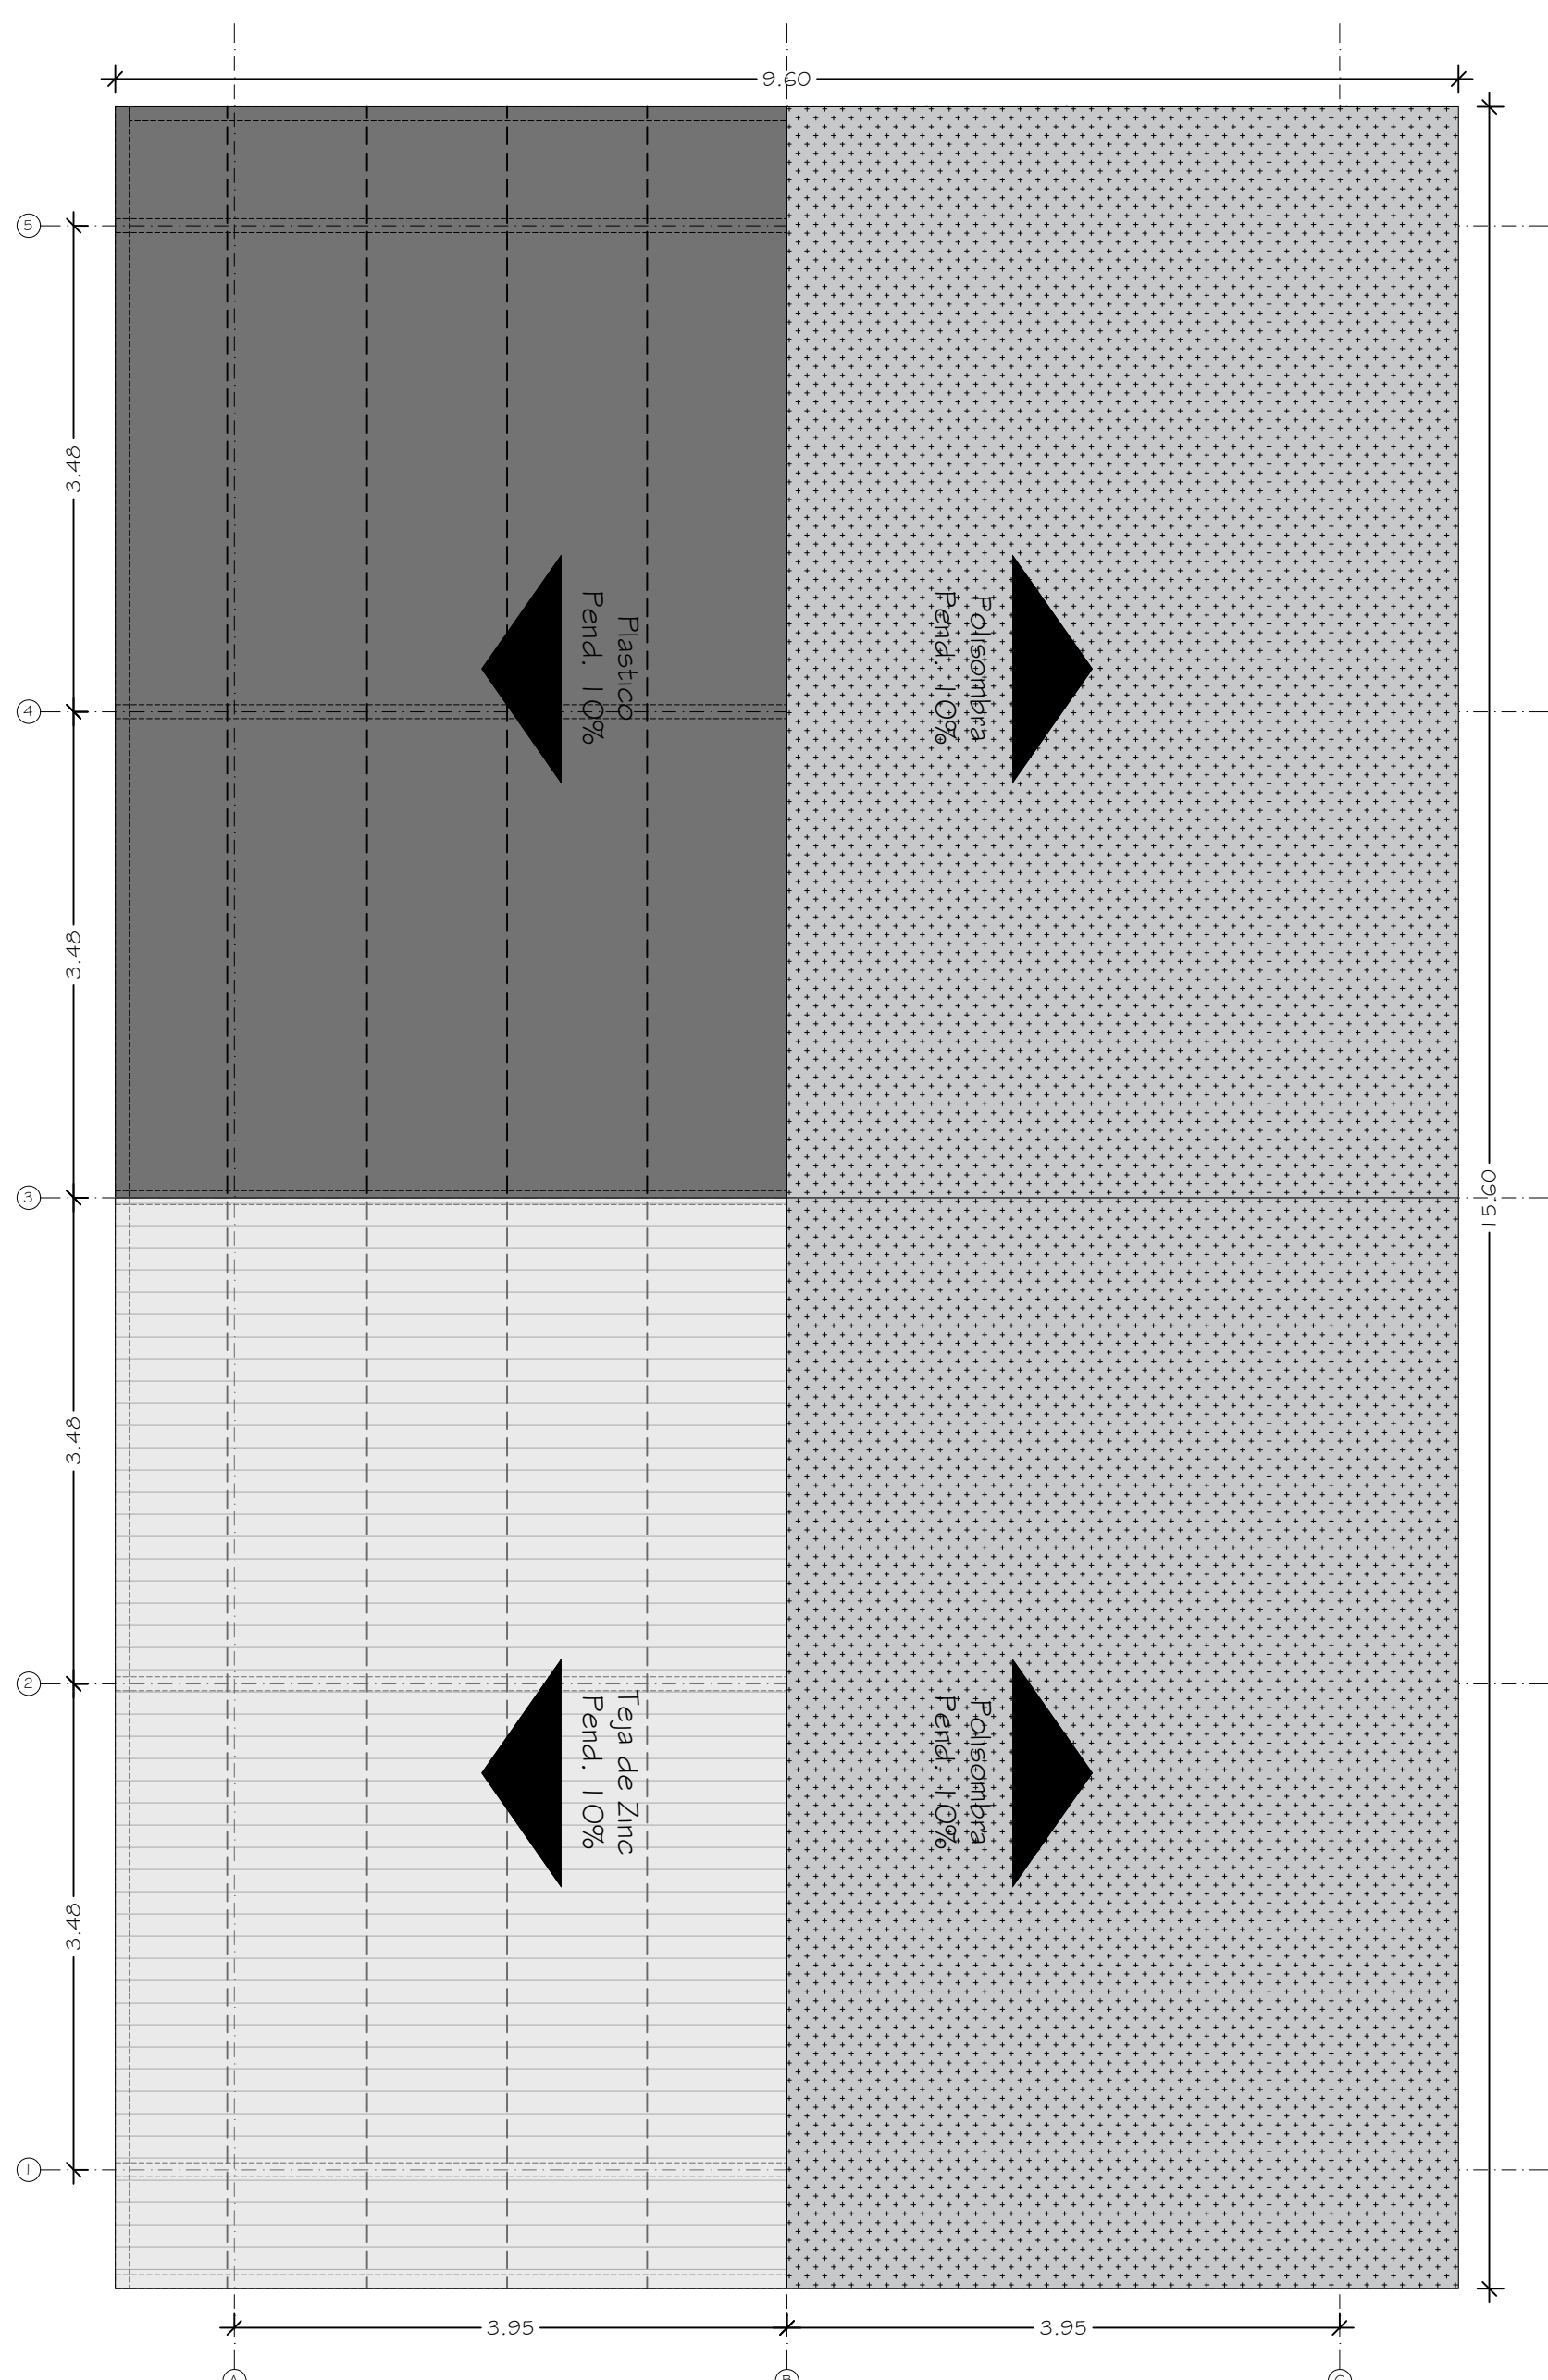


- PLANTA DE CUBIERTA

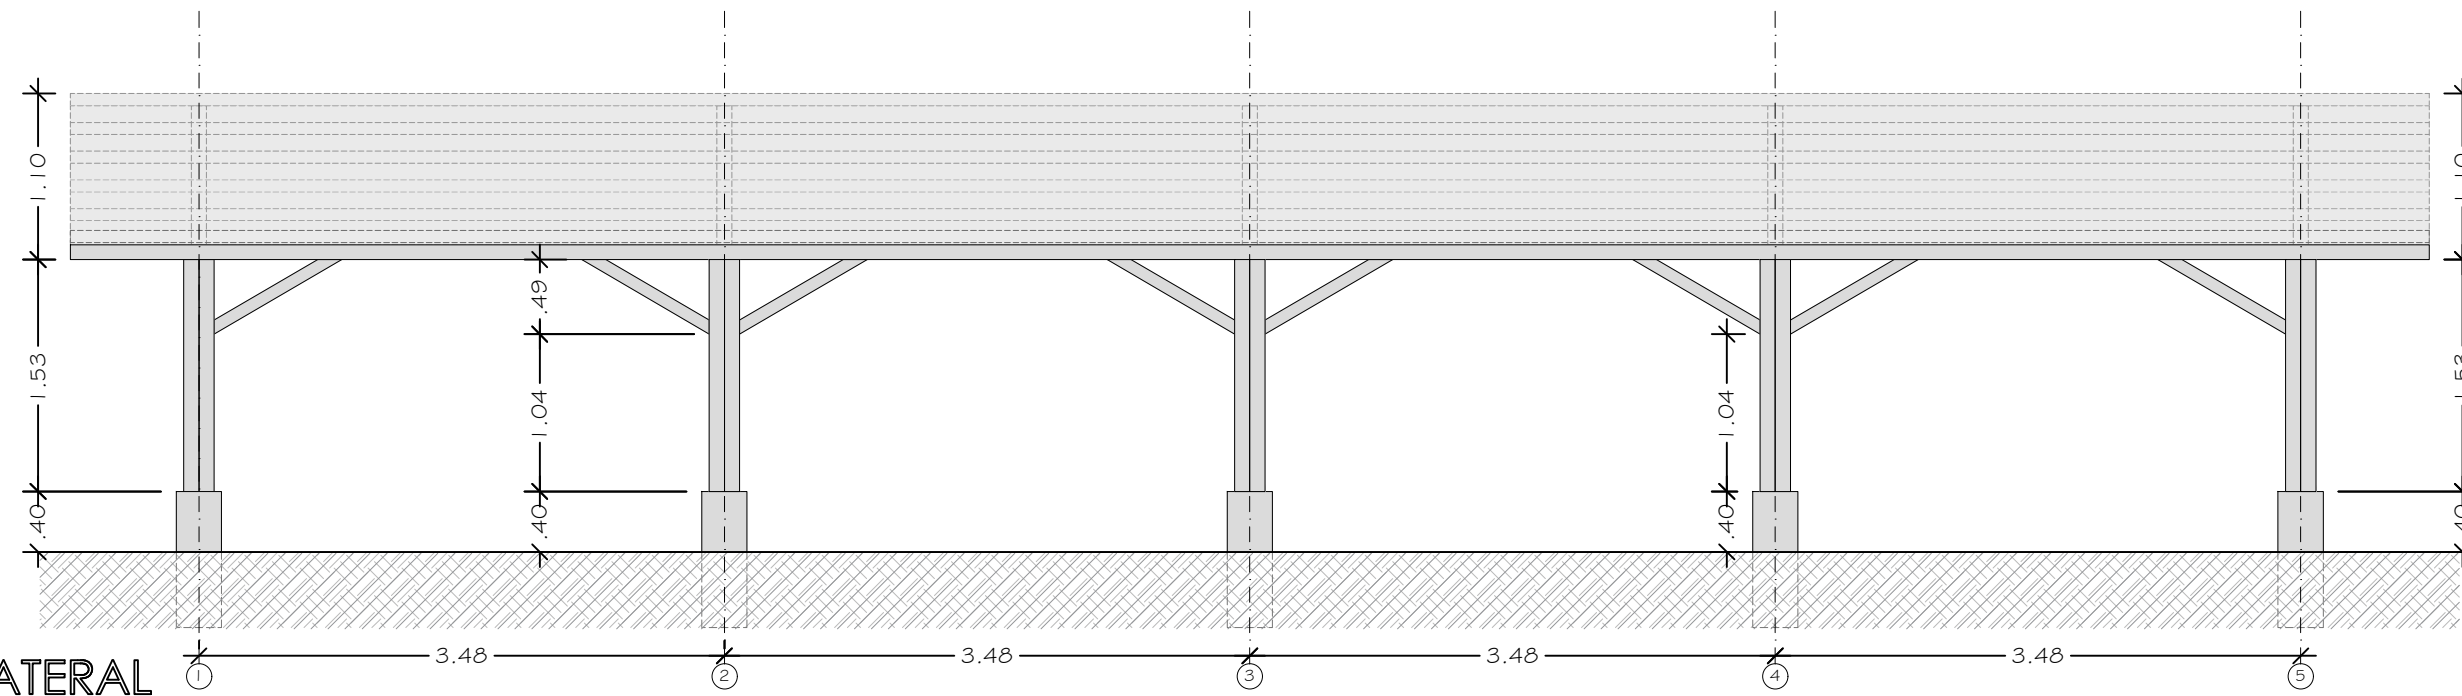

- VISTA LATERAL

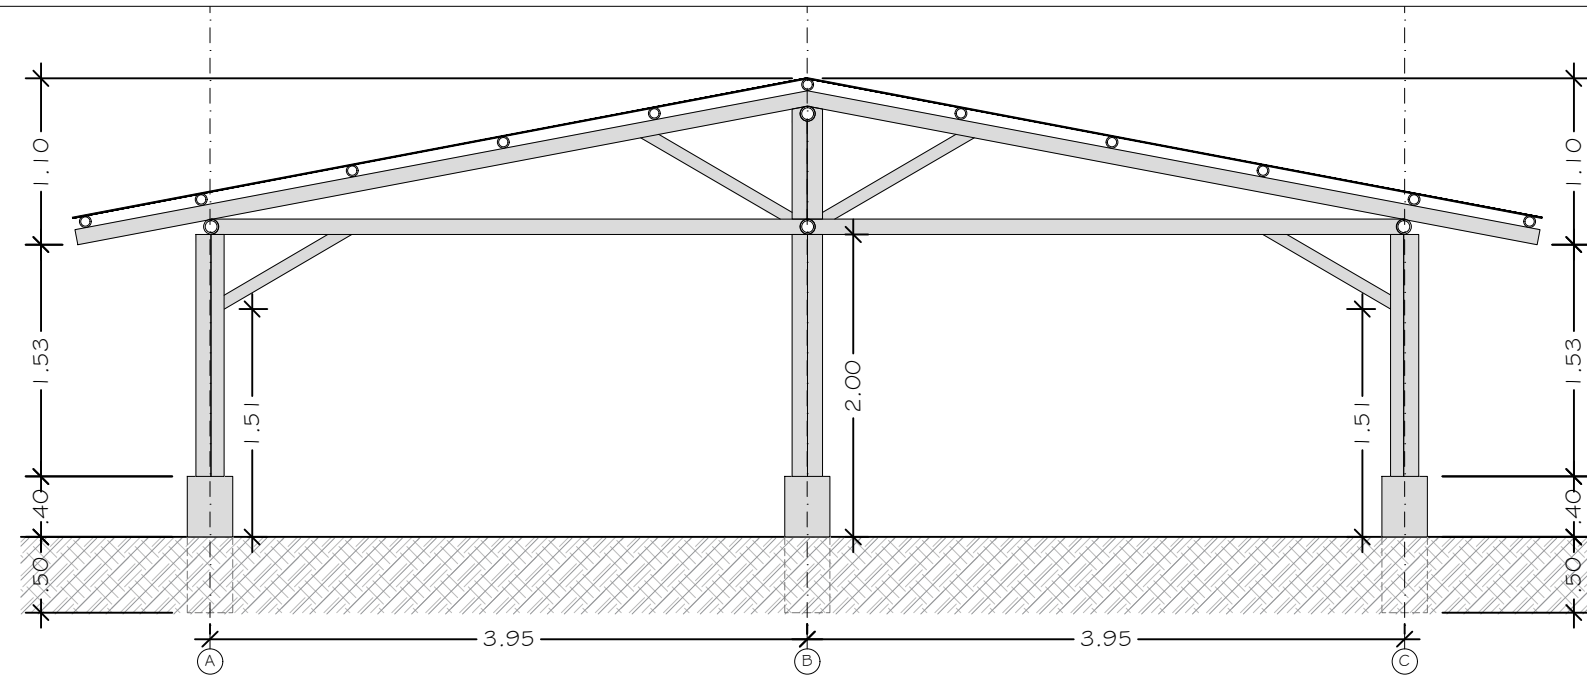

- VISTA FRONTAL

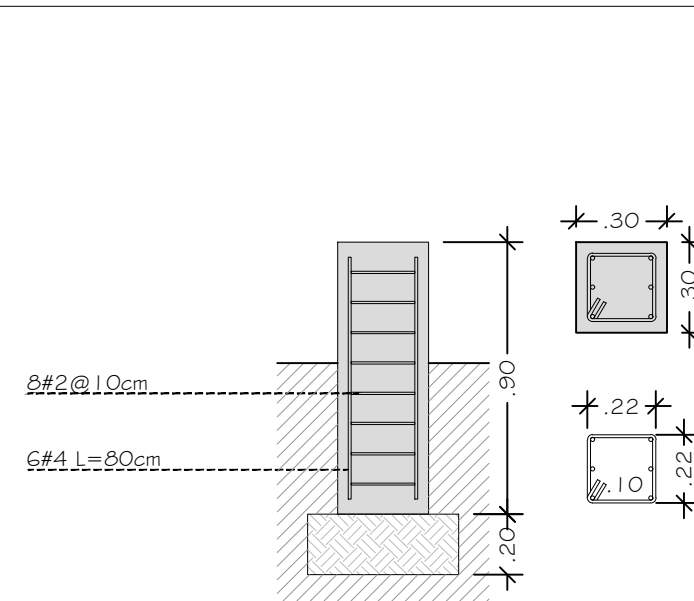

- DETALLE PEDESTAL



PROPIETARIO

LOCALIZACIÓN

CUADRO DE AREAS

CONTIENE:

- Planta piso 1
- Planta de Cubierta
- Vista Lateral
- Vista Frontal
- Detalle Pedestal

DISEÑADOR RESPONSABLE

Jhon E. Cobo

OBSERVACIONES:

Observation lines for the drawing.