

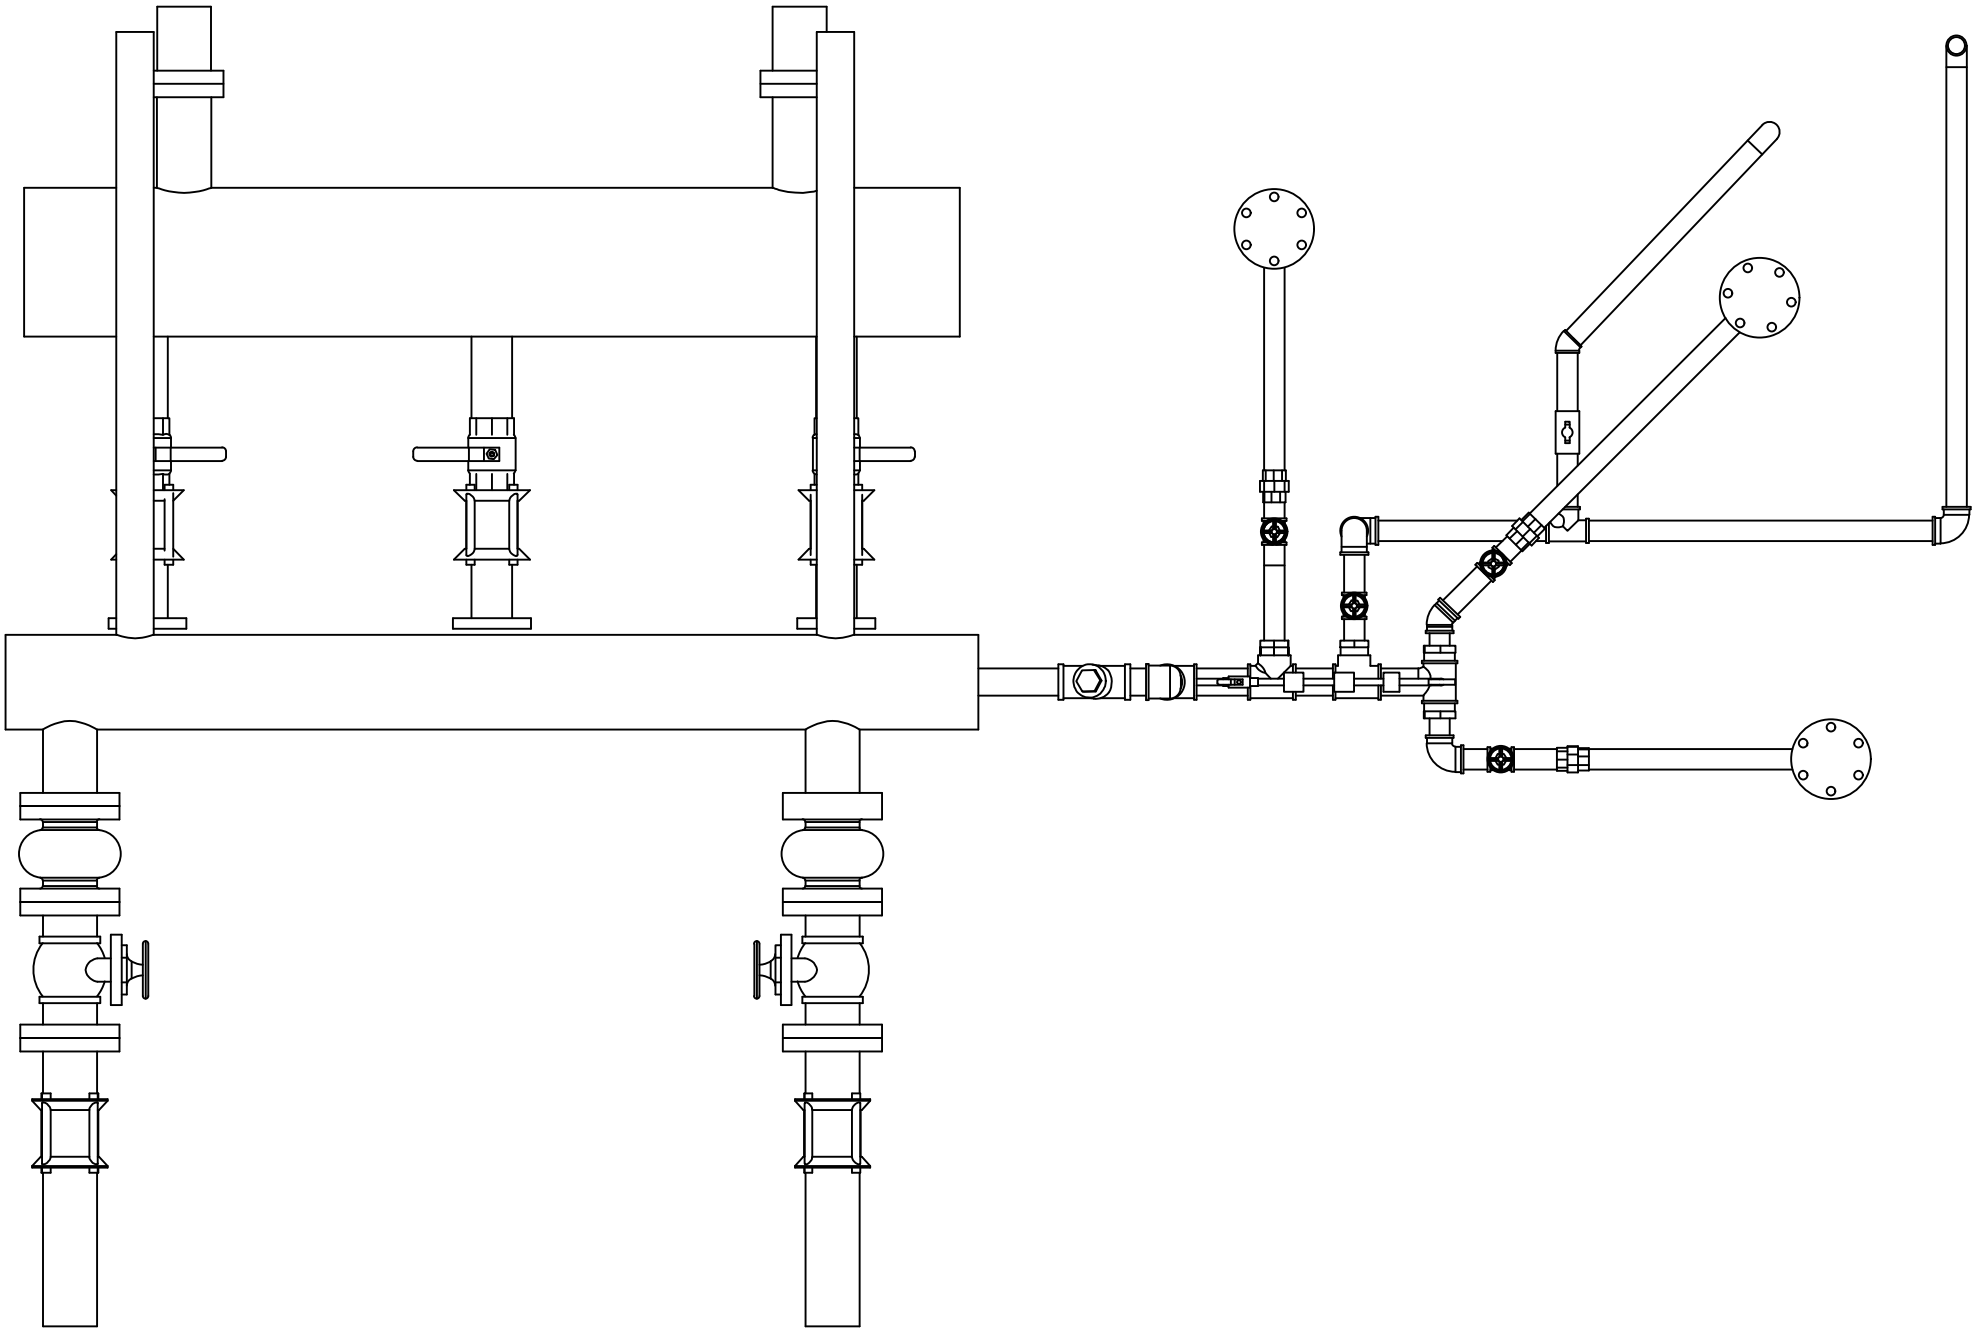


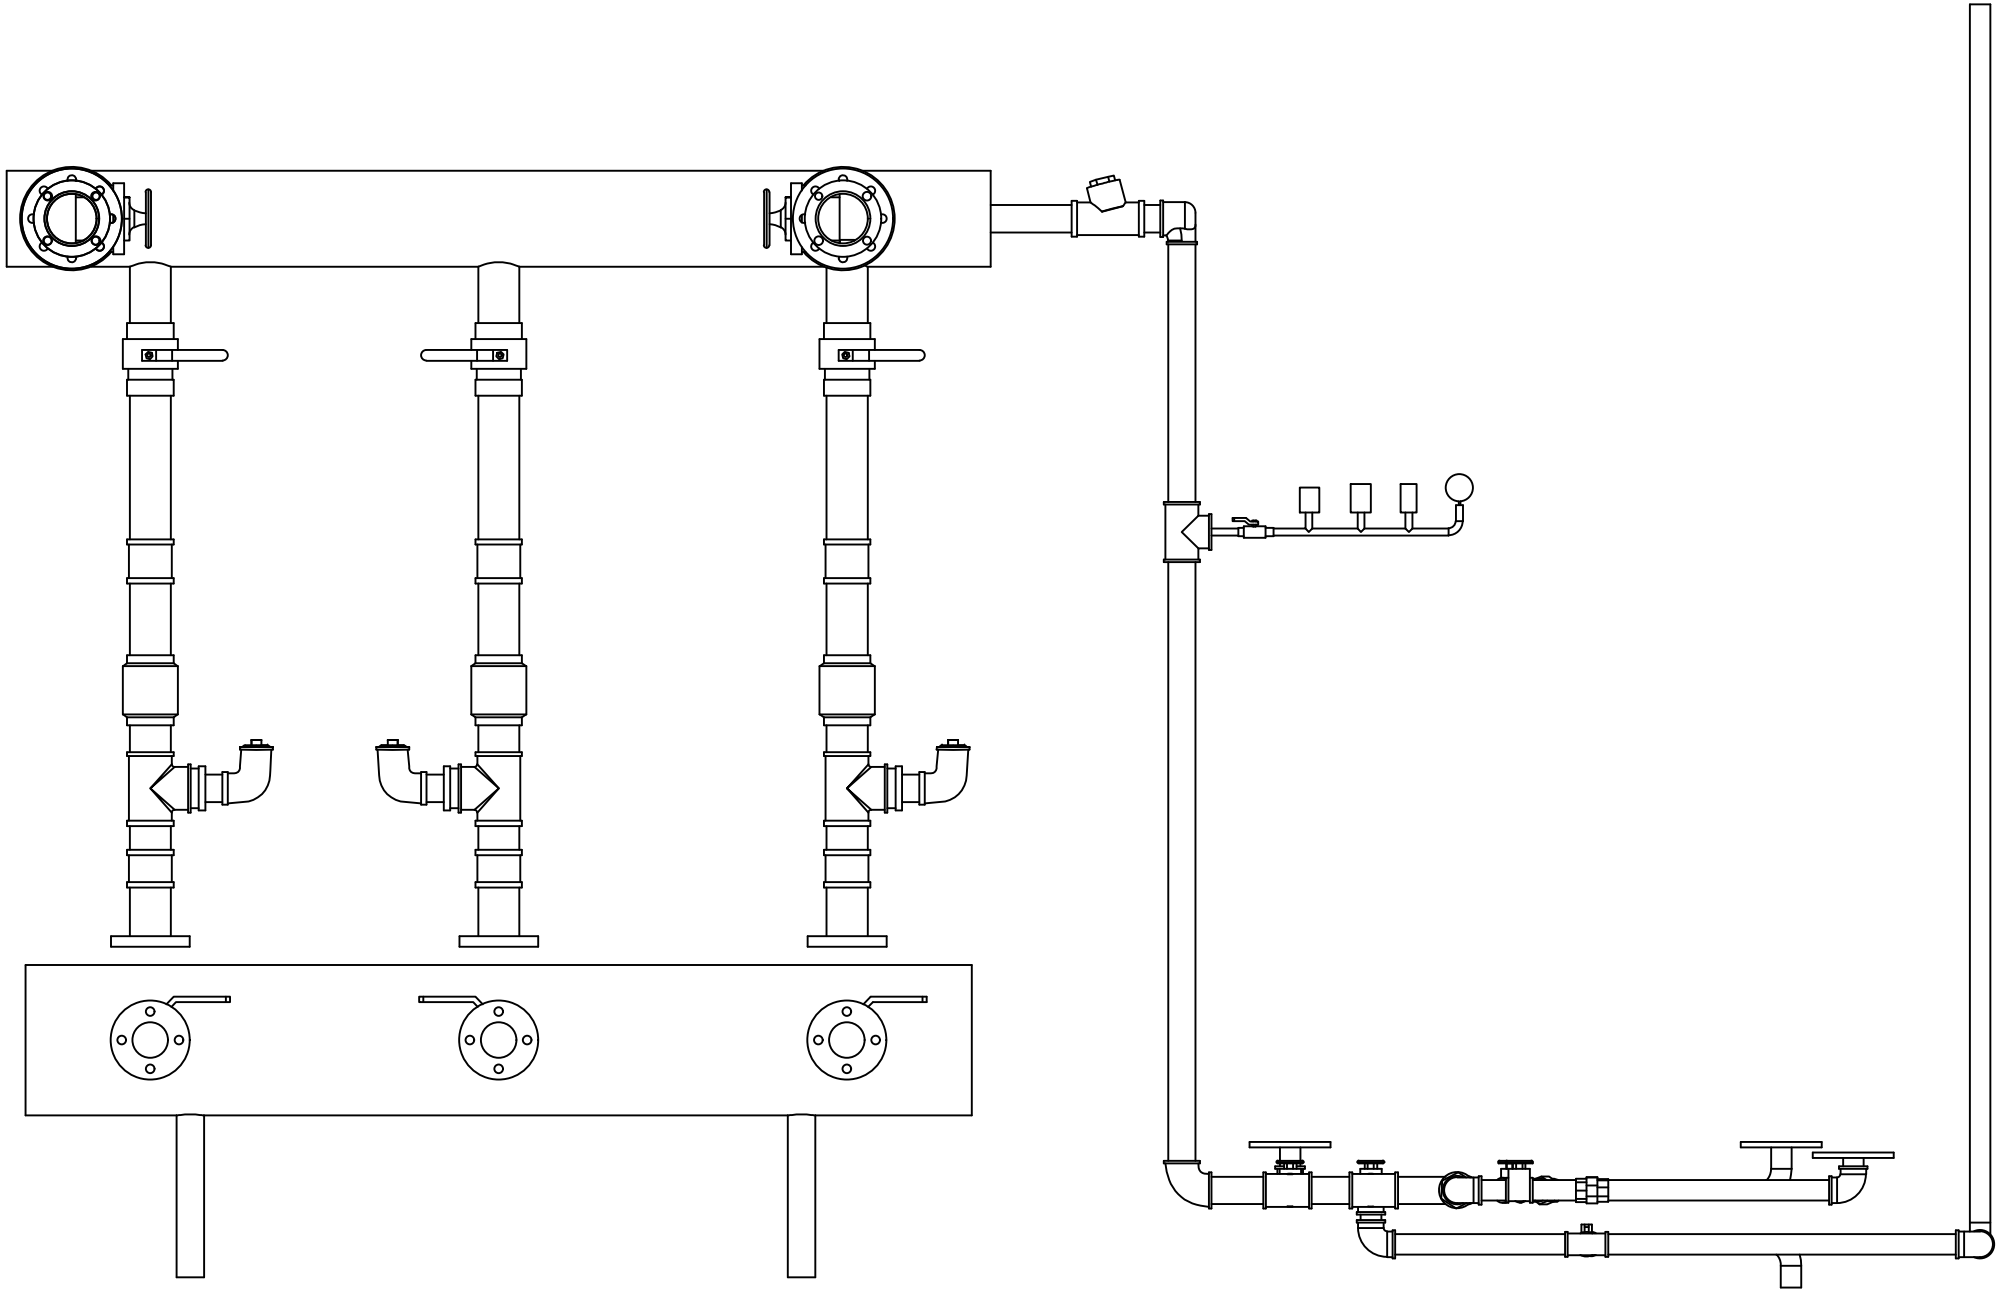


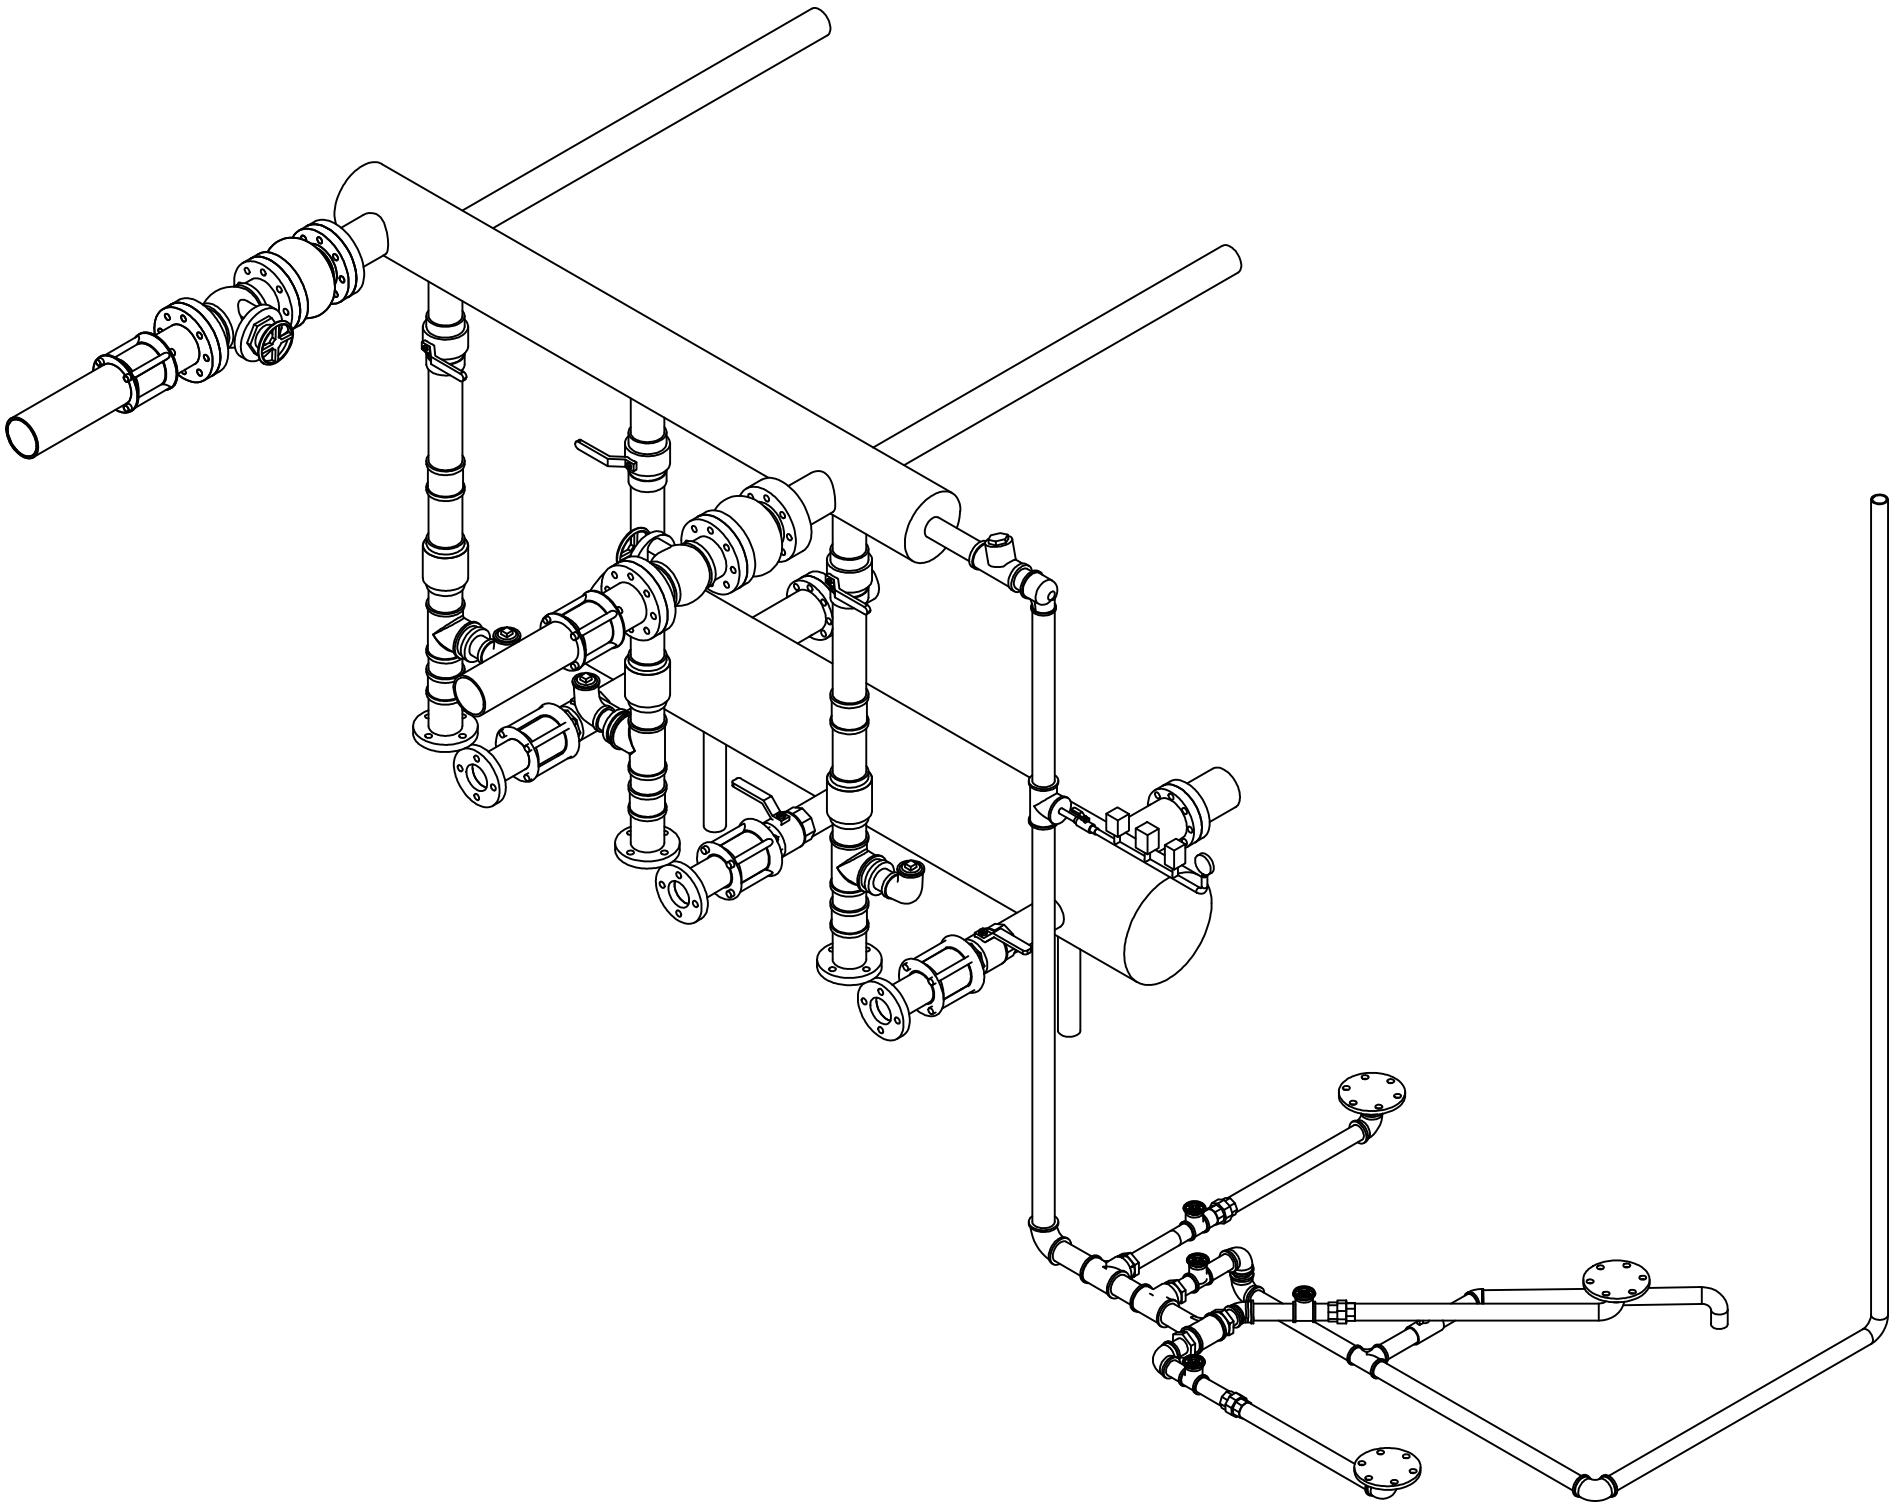

TABLERO GENERAL BT CUARTO DE BOMBAS

DIAGRAMA UNIFILAR

TABLERO BAJA TENSION CUARTO DE BOMBAS
40x50x20 CM

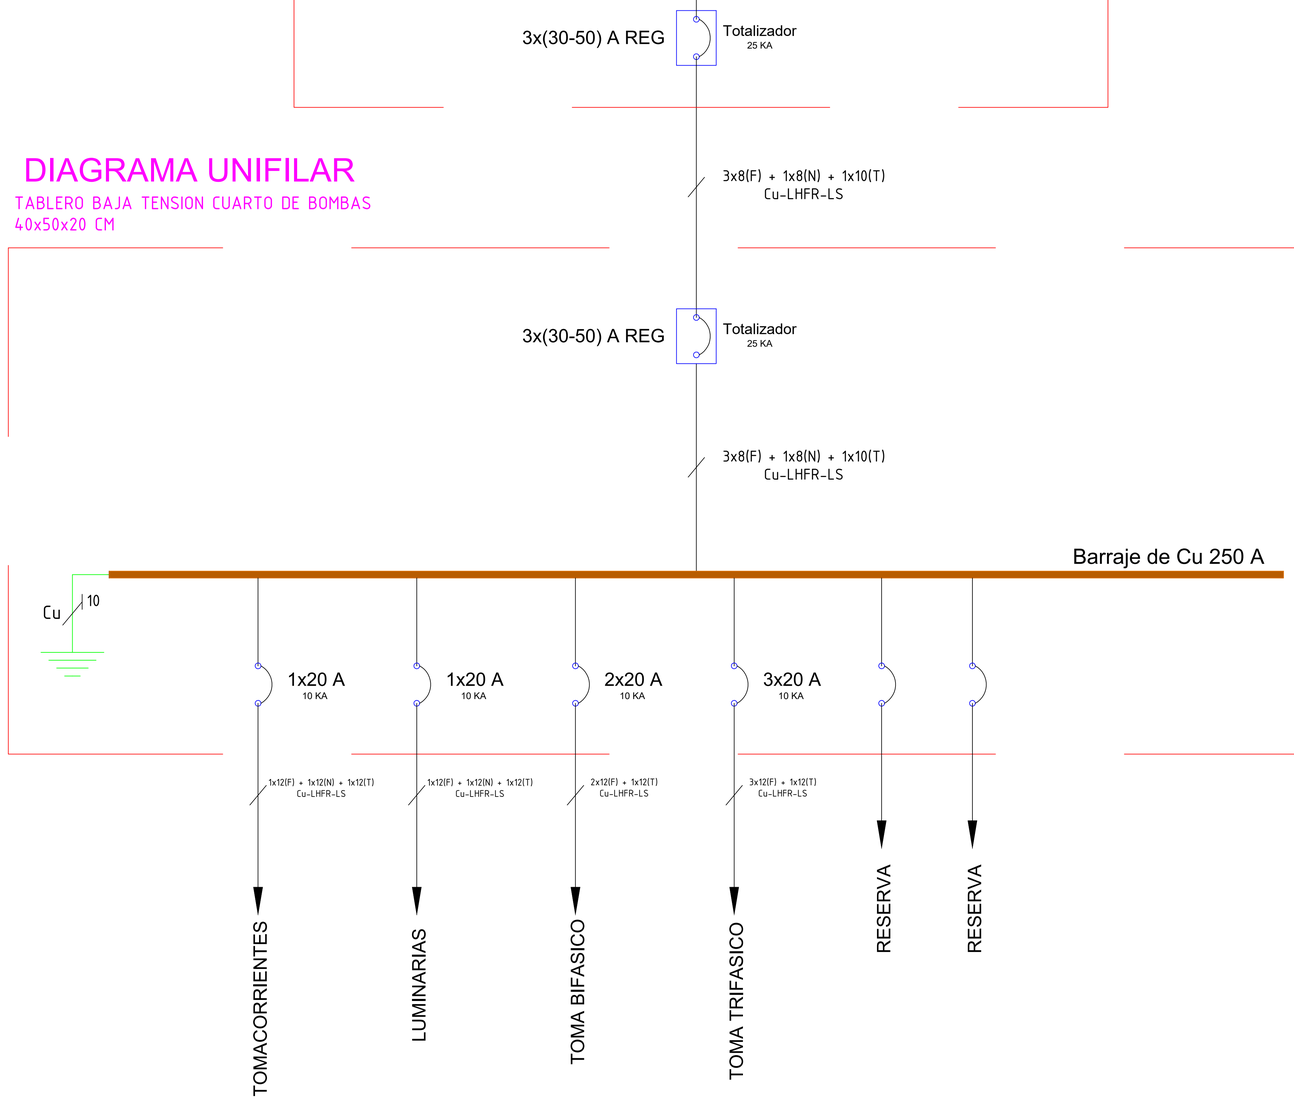

HOSPITAL UNIVERSITARIO DE SANTANDER
EMPRESA SOCIAL DEL ESTADO

PROYECTO:

INSTALACIONES ELECTRICAS
CUARTO DE BOMBAS
PARQUEADERO

HOSPITAL UNIVERSITARIO DE SANTANDER

TENIENTE CORONEL (RA)
RICARDO ARTURO HOYOS LANZIANO
GERENTE E.S.E HUS

DISEÑO:
ING. IVAN TORRES
Ingeniero Electricista

REVISO:

APROBO:

DIRECCION:
Carrera 33 # 28-126
Bucaramanga (Santander)

FECHA:
FEBRERO DE 2026

ESCALA:
N/A

ARCHIVO:

CONTIENE:
DIAGRAMA UNIFILAR

PLANOS ELECTRICOS
TABLERO INTERNO
CUARTO DE BOMBAS

PLANO:
1

DE:
1