


DESPIECES DE COLUMNETAS

Escala 1 : 50

- * E.3.3.1. LAS COLUMNAS DE CONFINAMIENTO SE DEBEN VACIAR CON POSTERIORIDAD AL ALZADO DE LOS MUROS ESTRUCTURALES
 - * LAS COLUMNETAS NO SOPORTAN CARGAS VERTICALES SON PARA CONFINAMIENTO DE MUROS.
 - * LAS VIGAS SOBRE MUROS CONFINADOS APOYADOS EN TODA SU LONGITUD, LLEVAN REFUERZO 2#4 ARRIBA Y 2#4M ABAJO
- CAPITULO E
Y DIRECTAMENTE CONTRA ELLOS

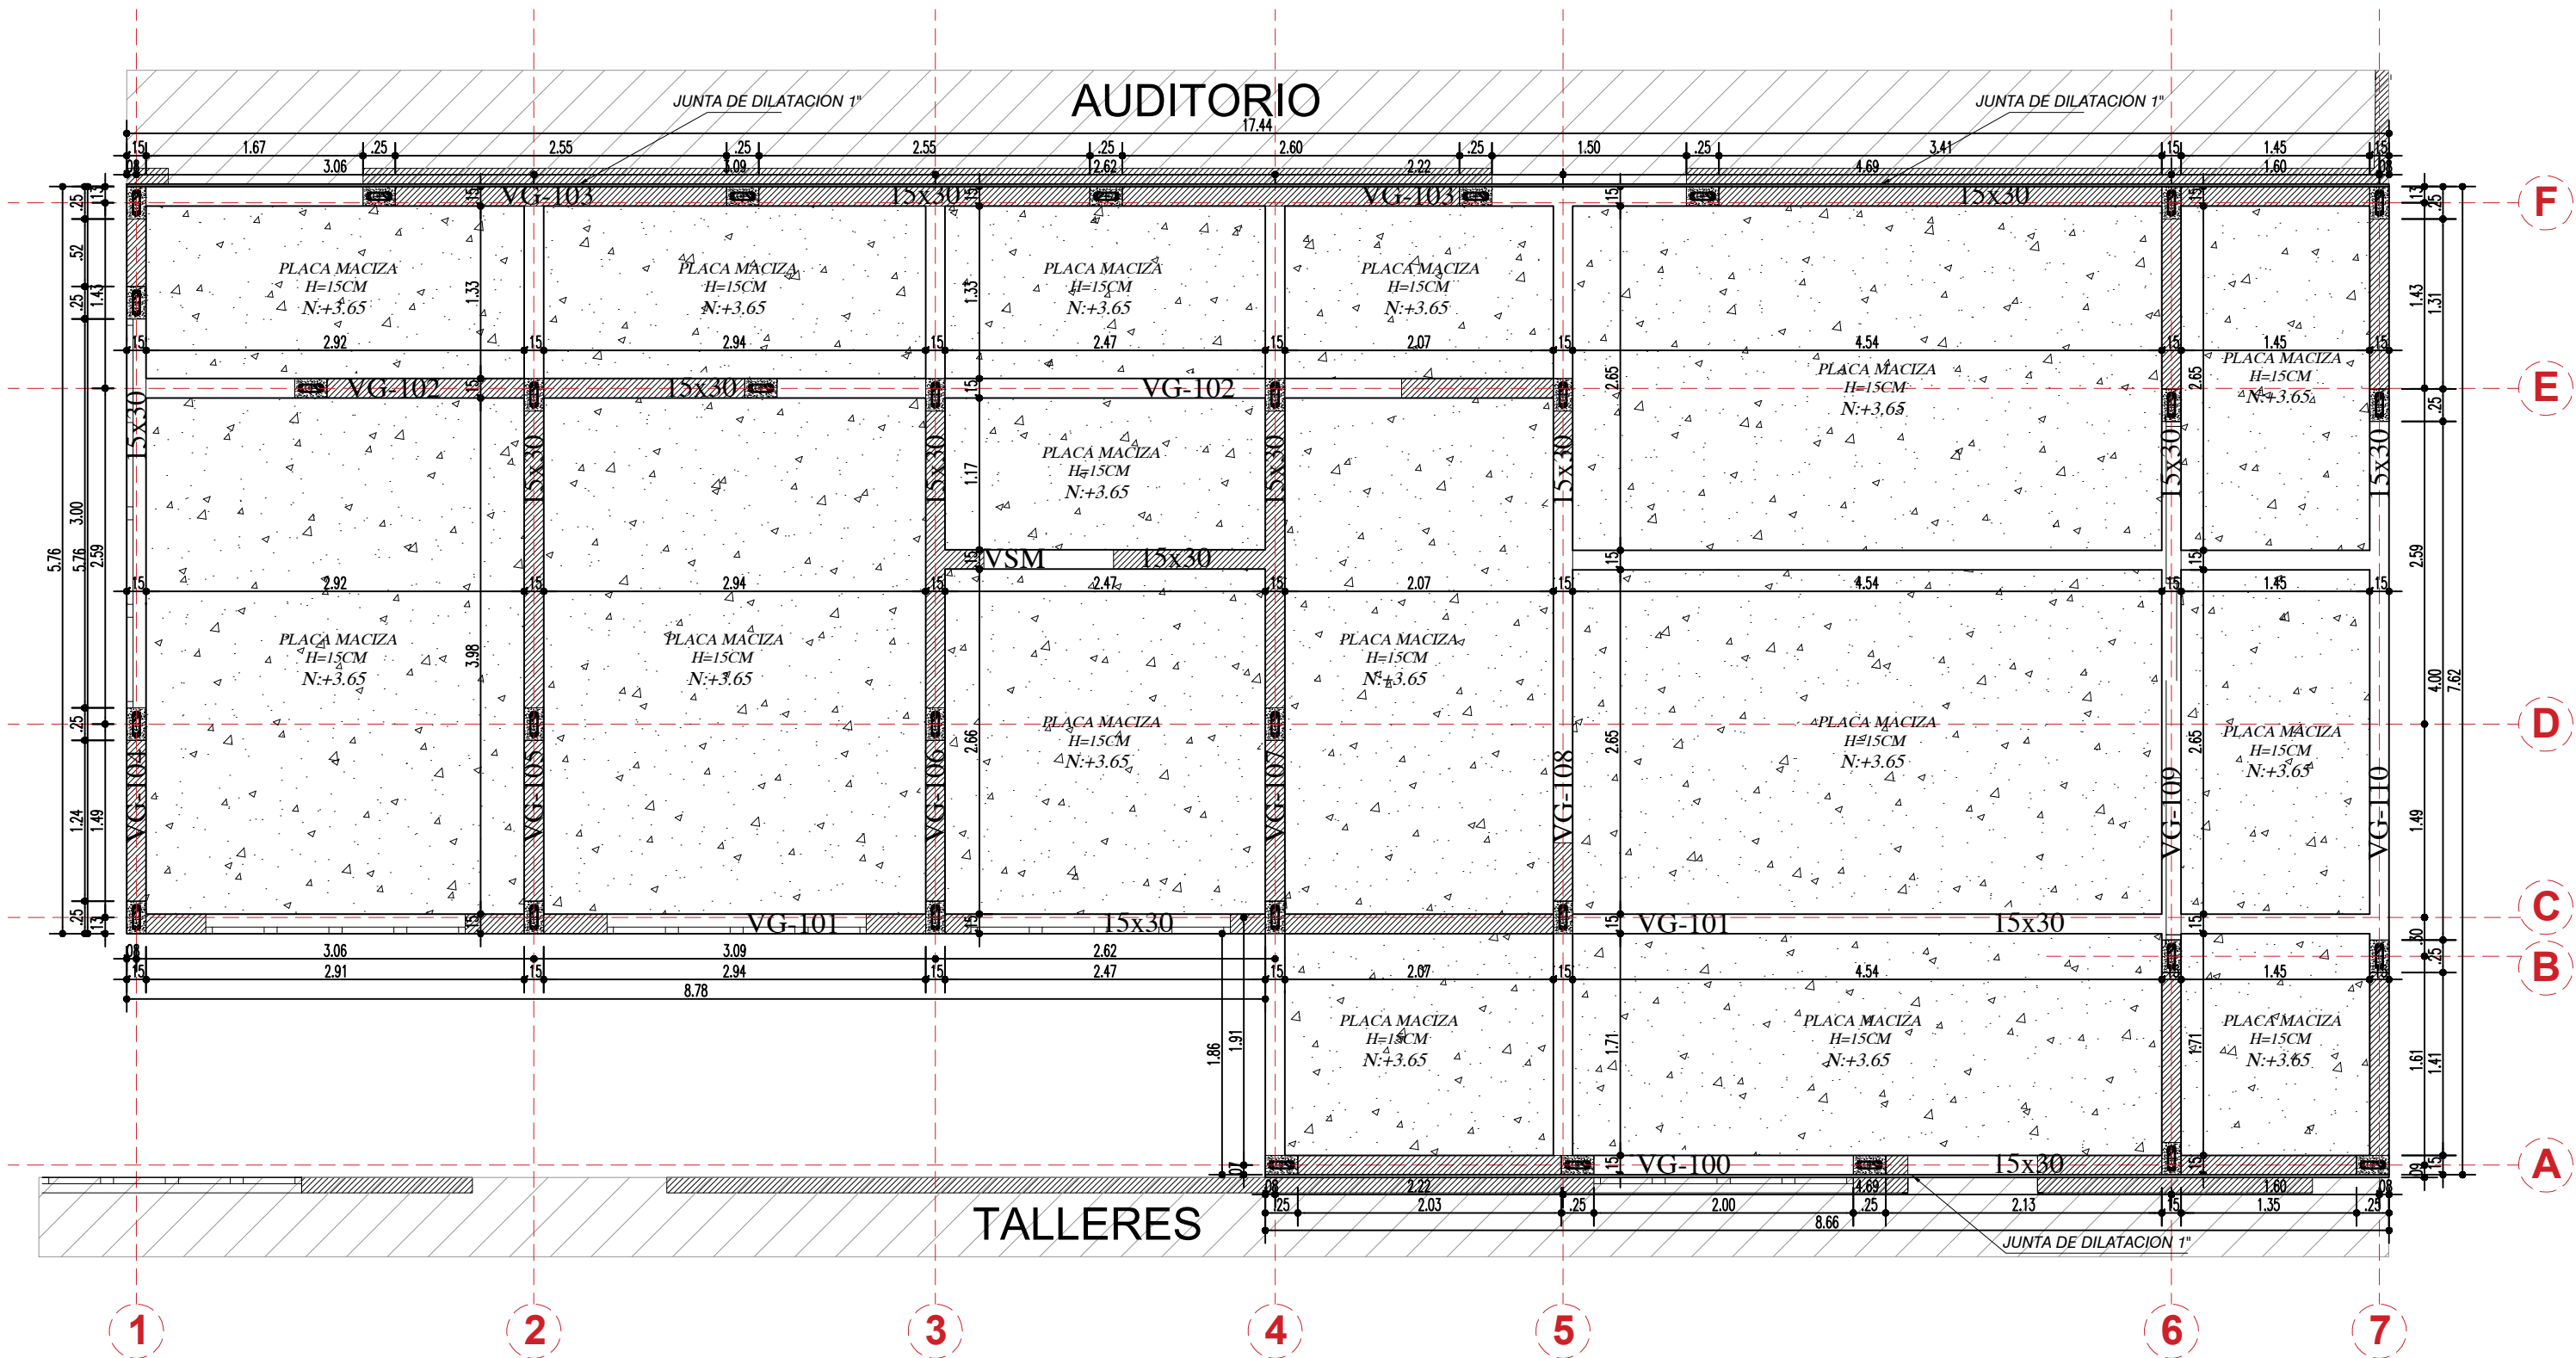

PLANTA VIGAS AEREAS N:+3.65

Escala 1 : 50

DESPIECE VIGAS AEREAS N:+3.65

Escala 1 : 50

