



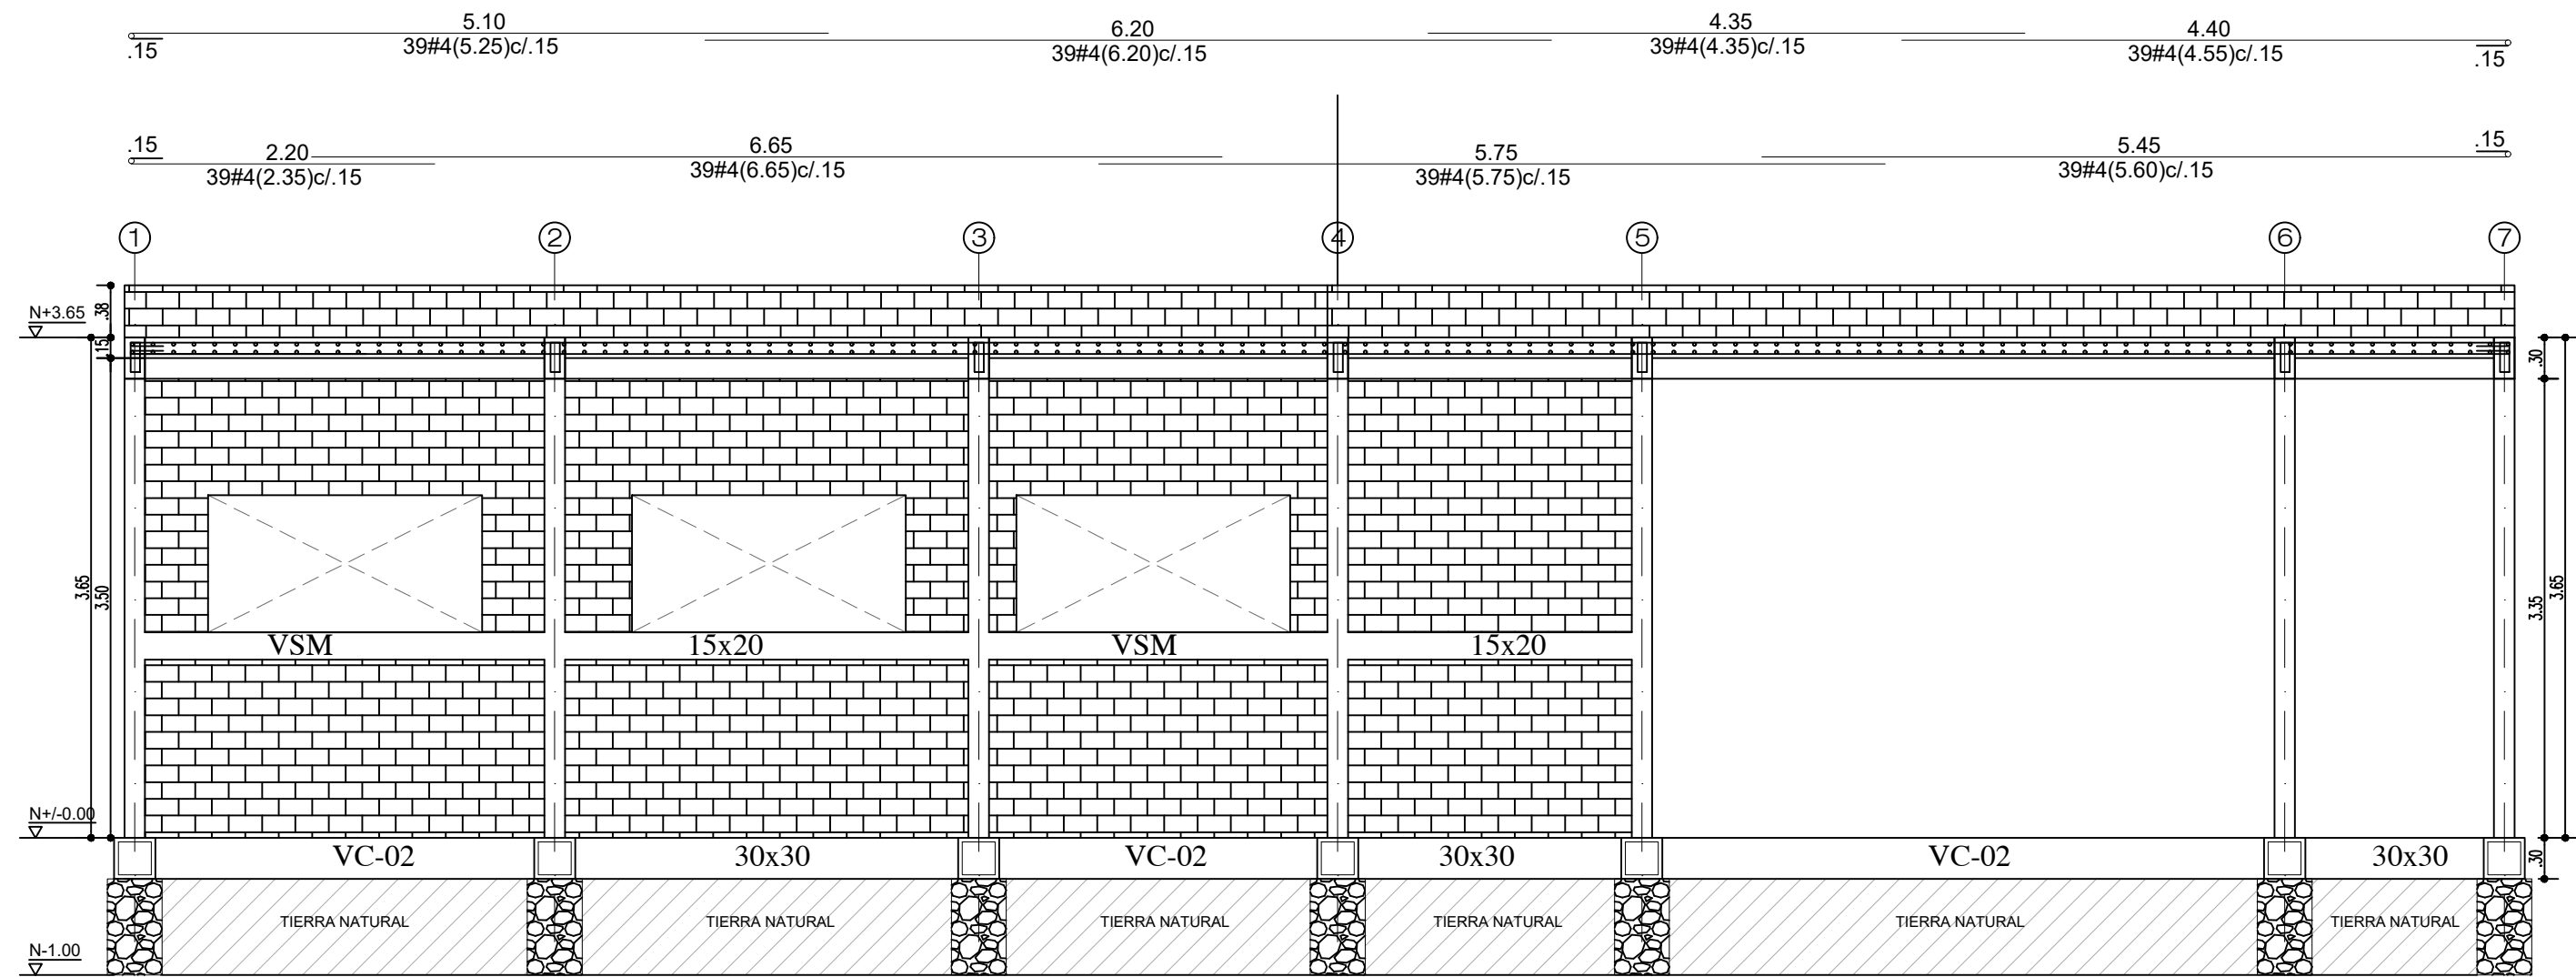


PORTICO C-C

Escala 1 : 50

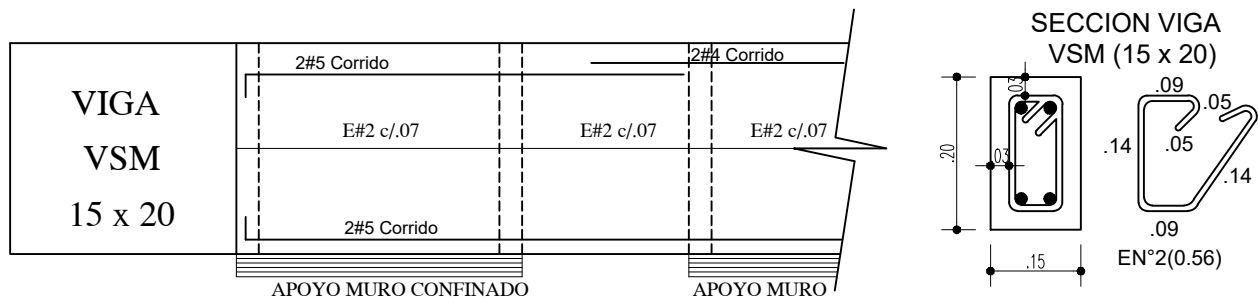


DEBEN VERIFICARSE EN OBRA Y CUMPLIR COMO MINIMO CON LOS SIGUIENTES VALORES PARA CADA DIAMETRO

LONGITUD DE TRASLAPOS EN VIGAS		
DIAMETRO BARRA	LONGITUD TRASLAPO REFUERZO TENSION (cm)	LONGITUD TRASLAPO REFUERZO COMPRESION (cm)
Ø 3/8"	55	45
Ø 1/2"	70	55
Ø 5/8"	90	70
Ø 3/4"	105	85
Ø 7/8"	125	100
Ø 1"	140	110

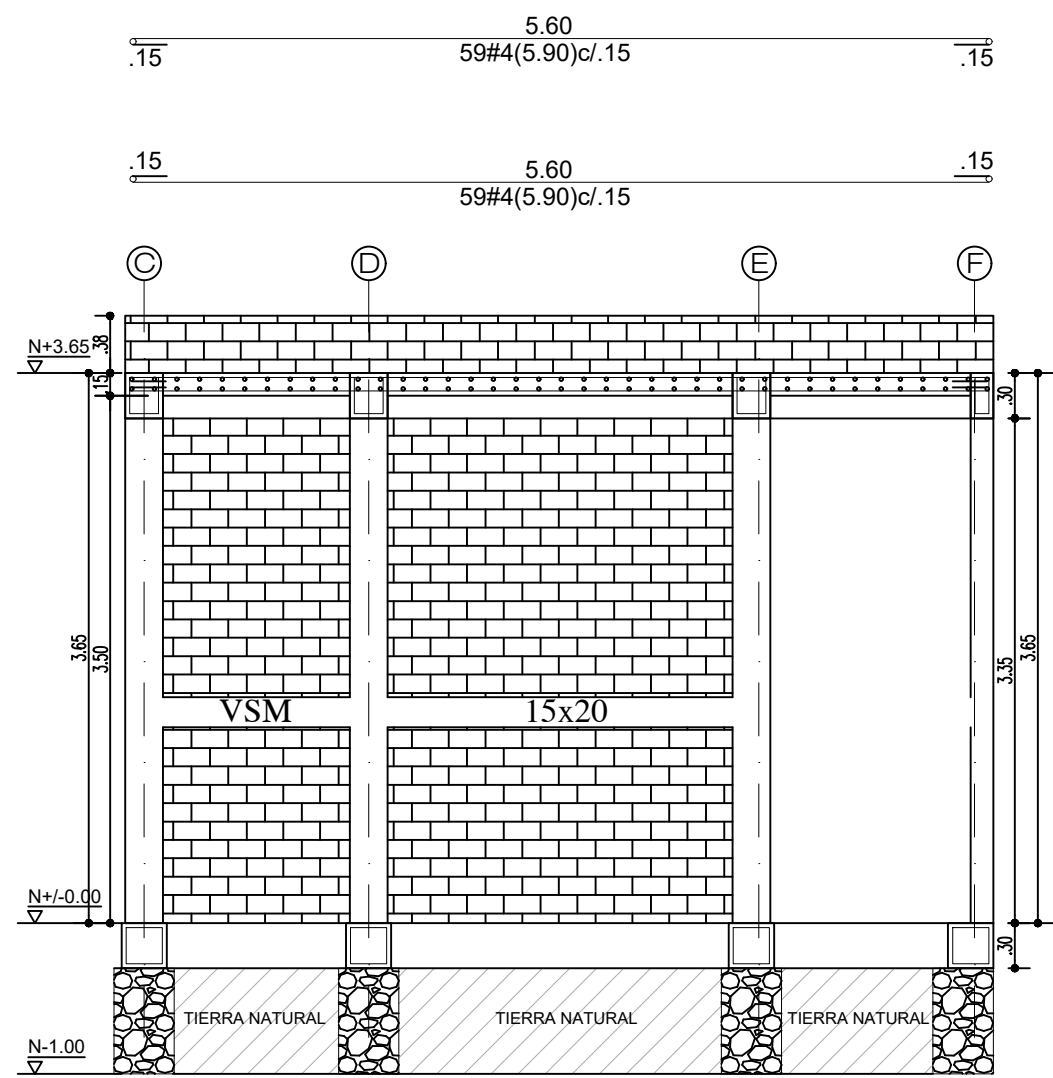

PORTICO 2-2

Escala 1 : 50

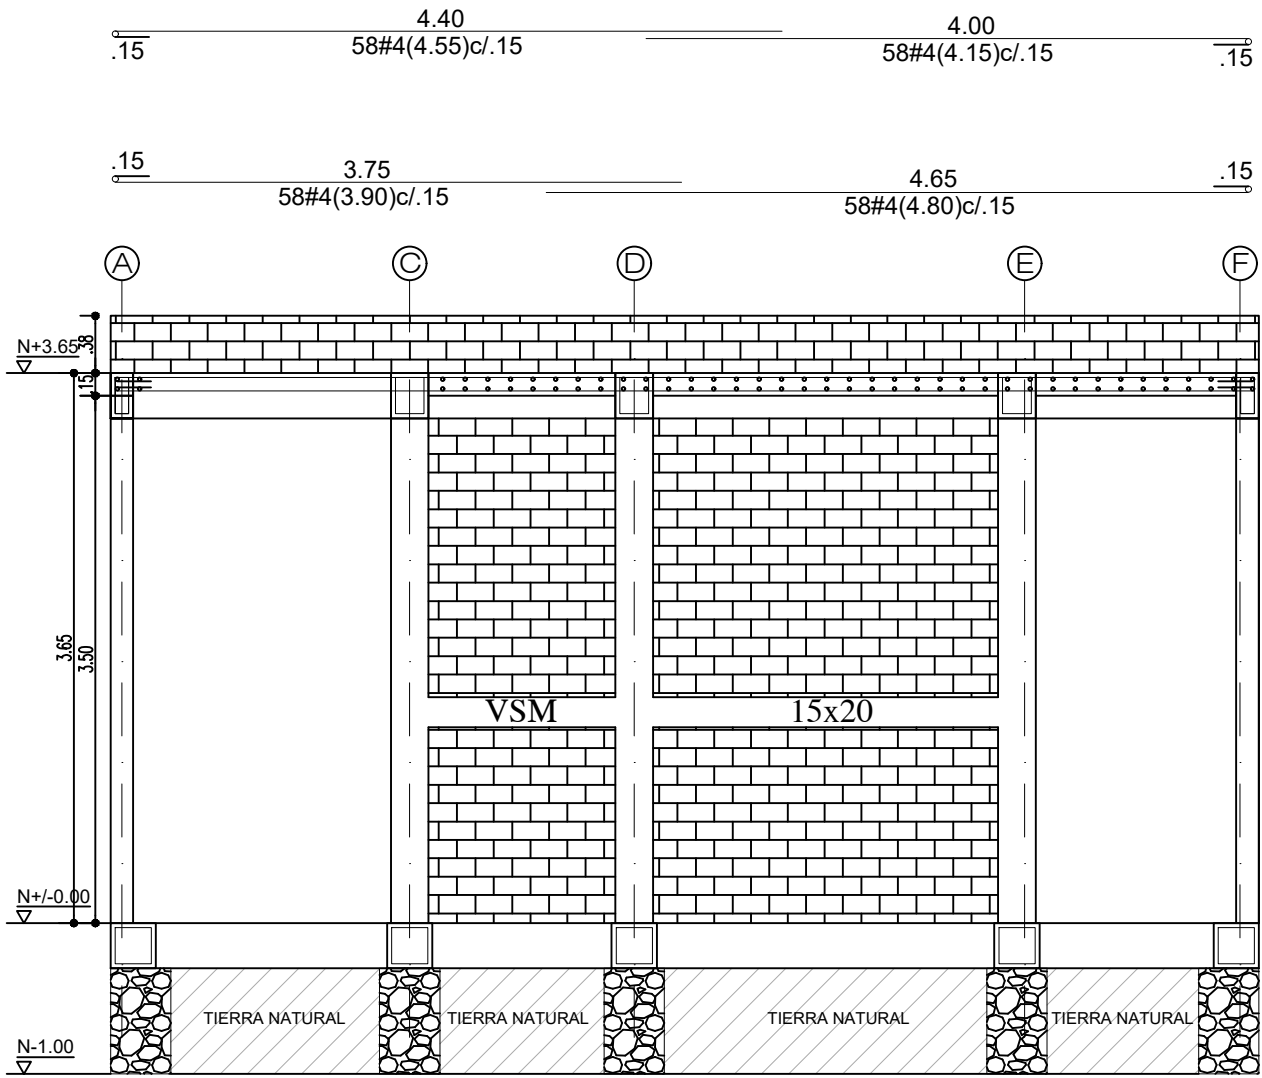

PORTICO 4-4

Escala 1 : 50

Nº	Ø	GANCHO 90°	PESO
2	1/4"	10 cm	0.26KgML
3	3/8"	15 cm	0.56KgML
4	1/2"	20 cm	1.00KgML
5	5/8"	25 cm	1.56KgML
6	3/4"	30 cm	2.24KgML
7	7/8"	30 cm	3.05KgML
8	1"	35 cm	4.00KgML