

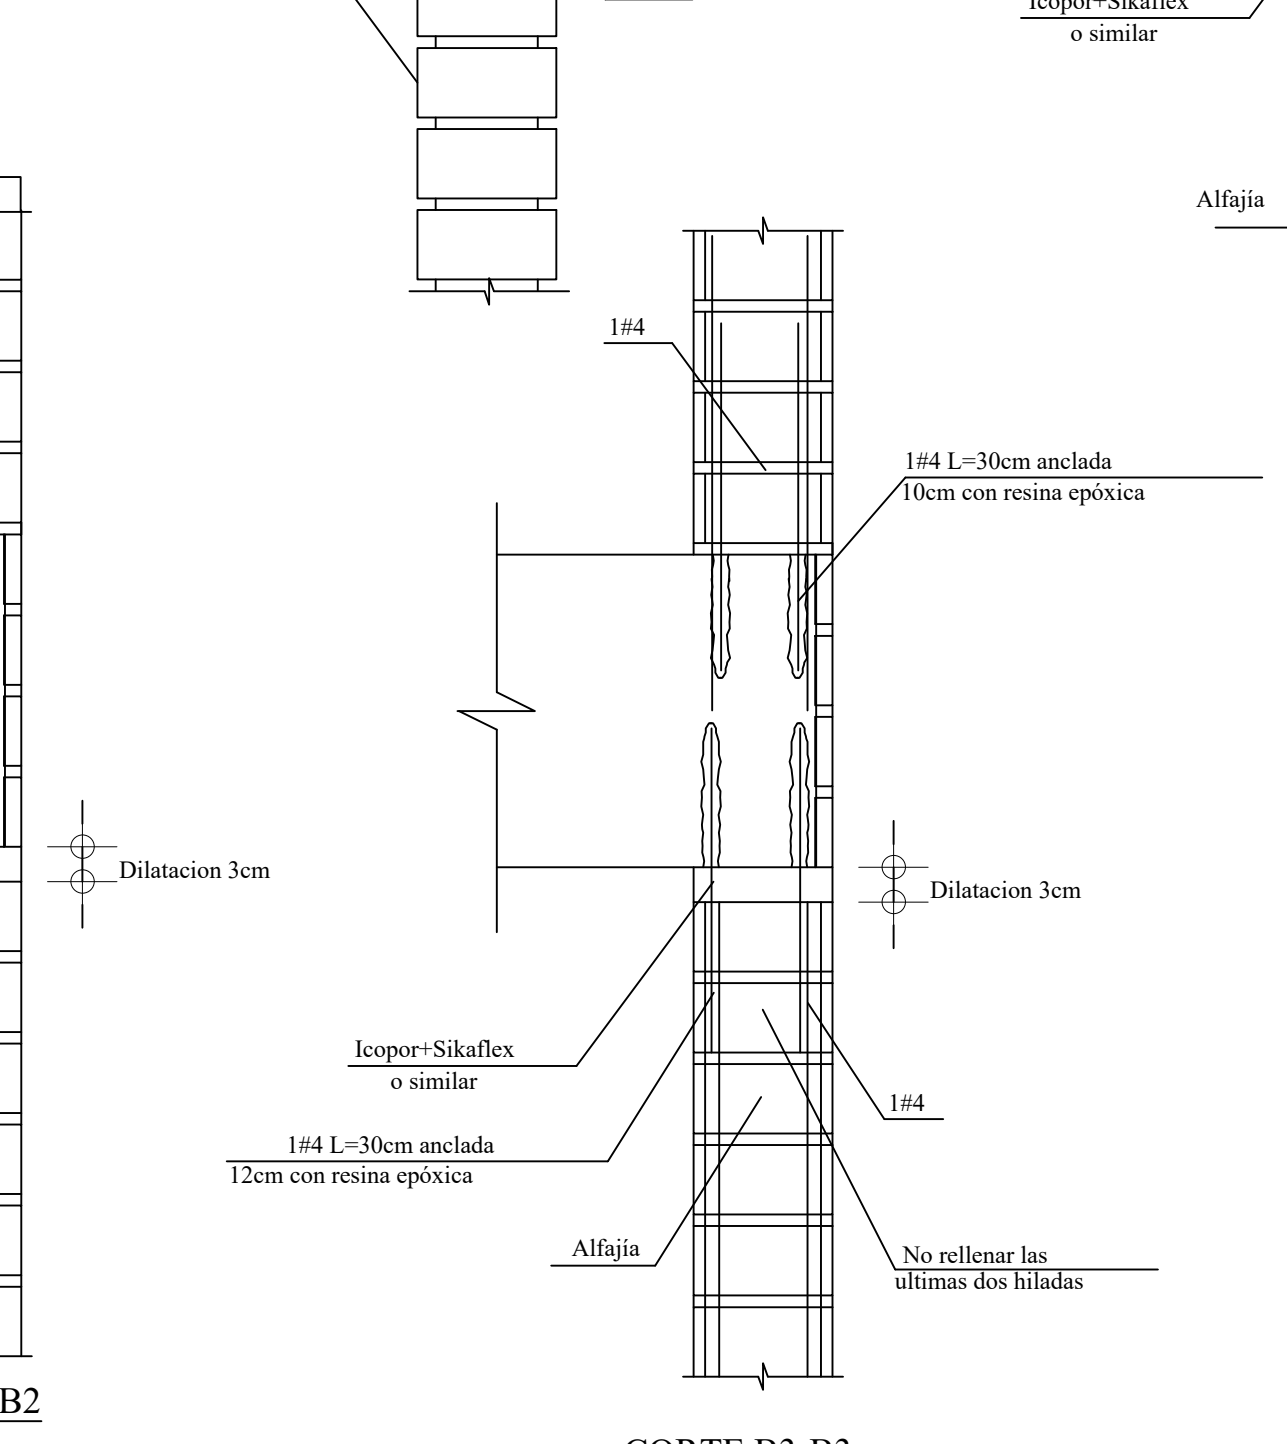
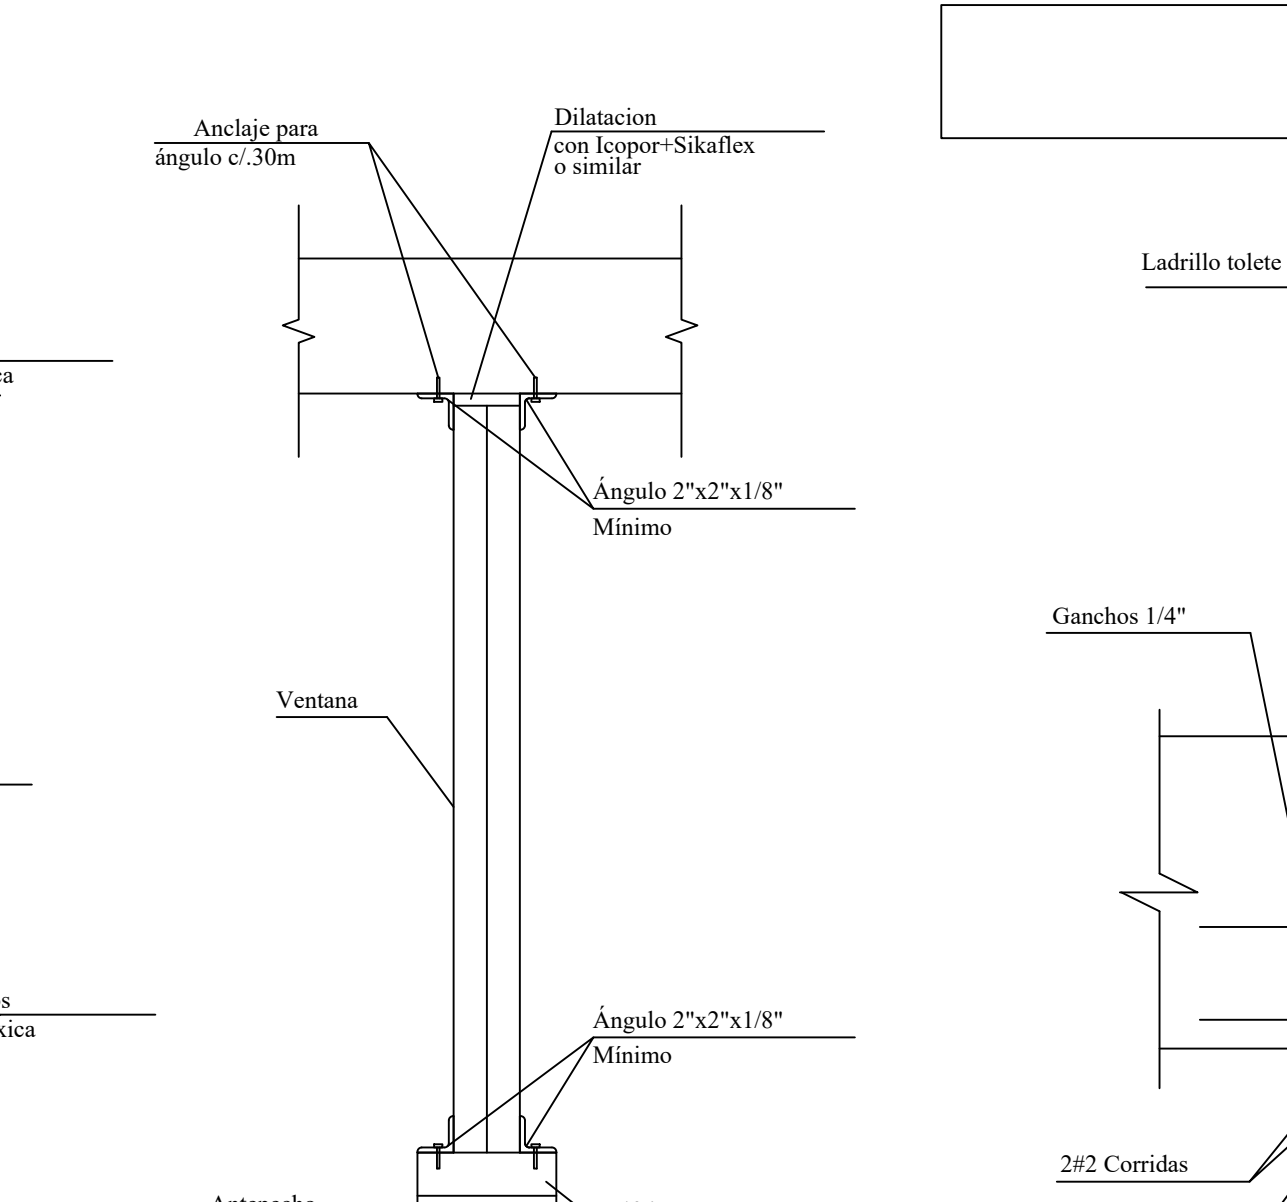
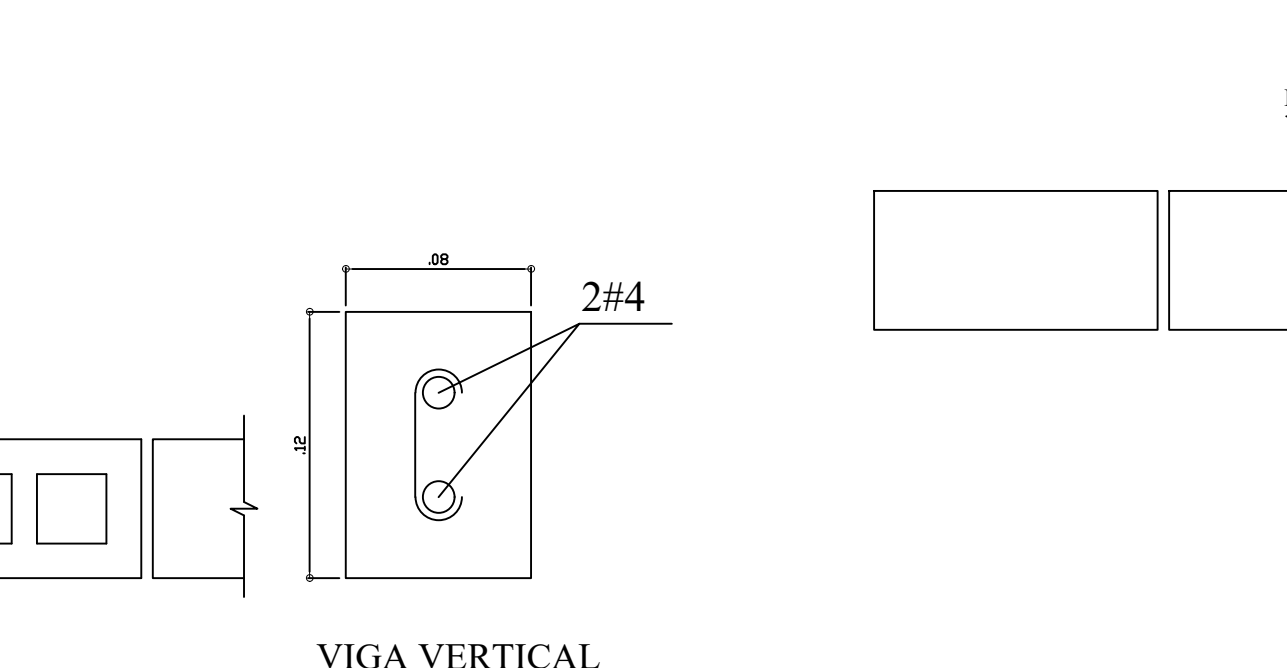
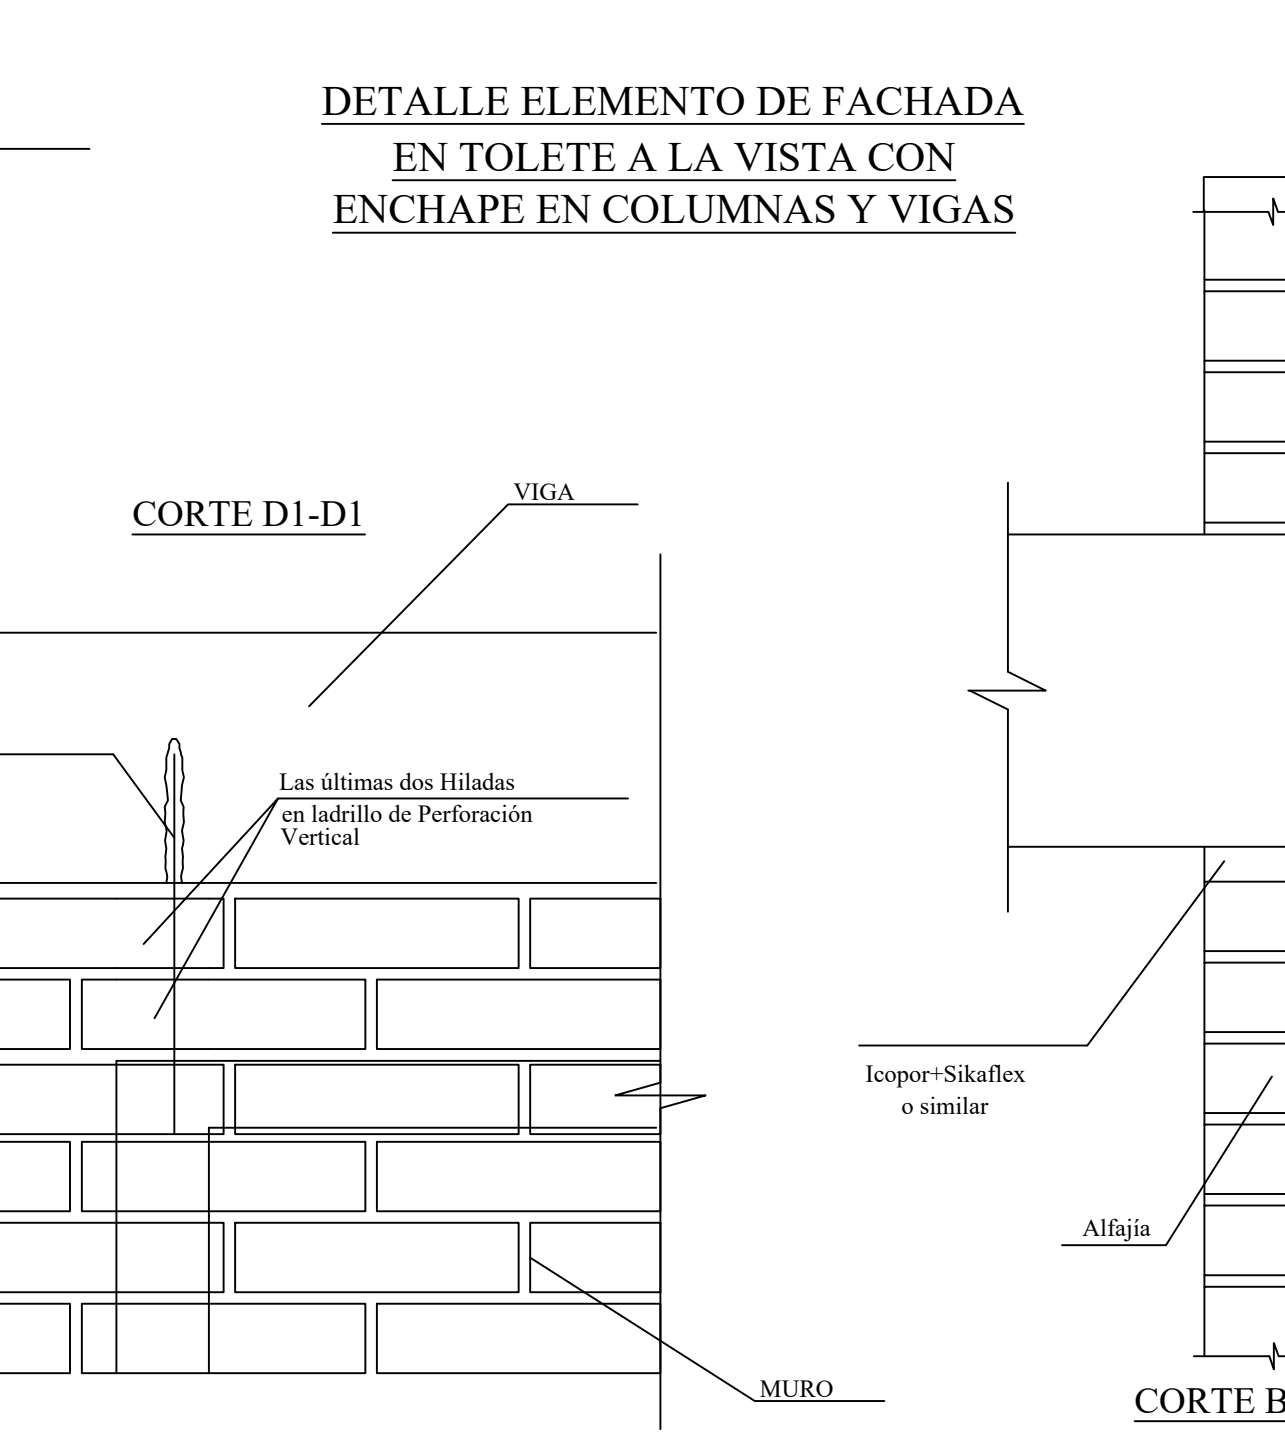
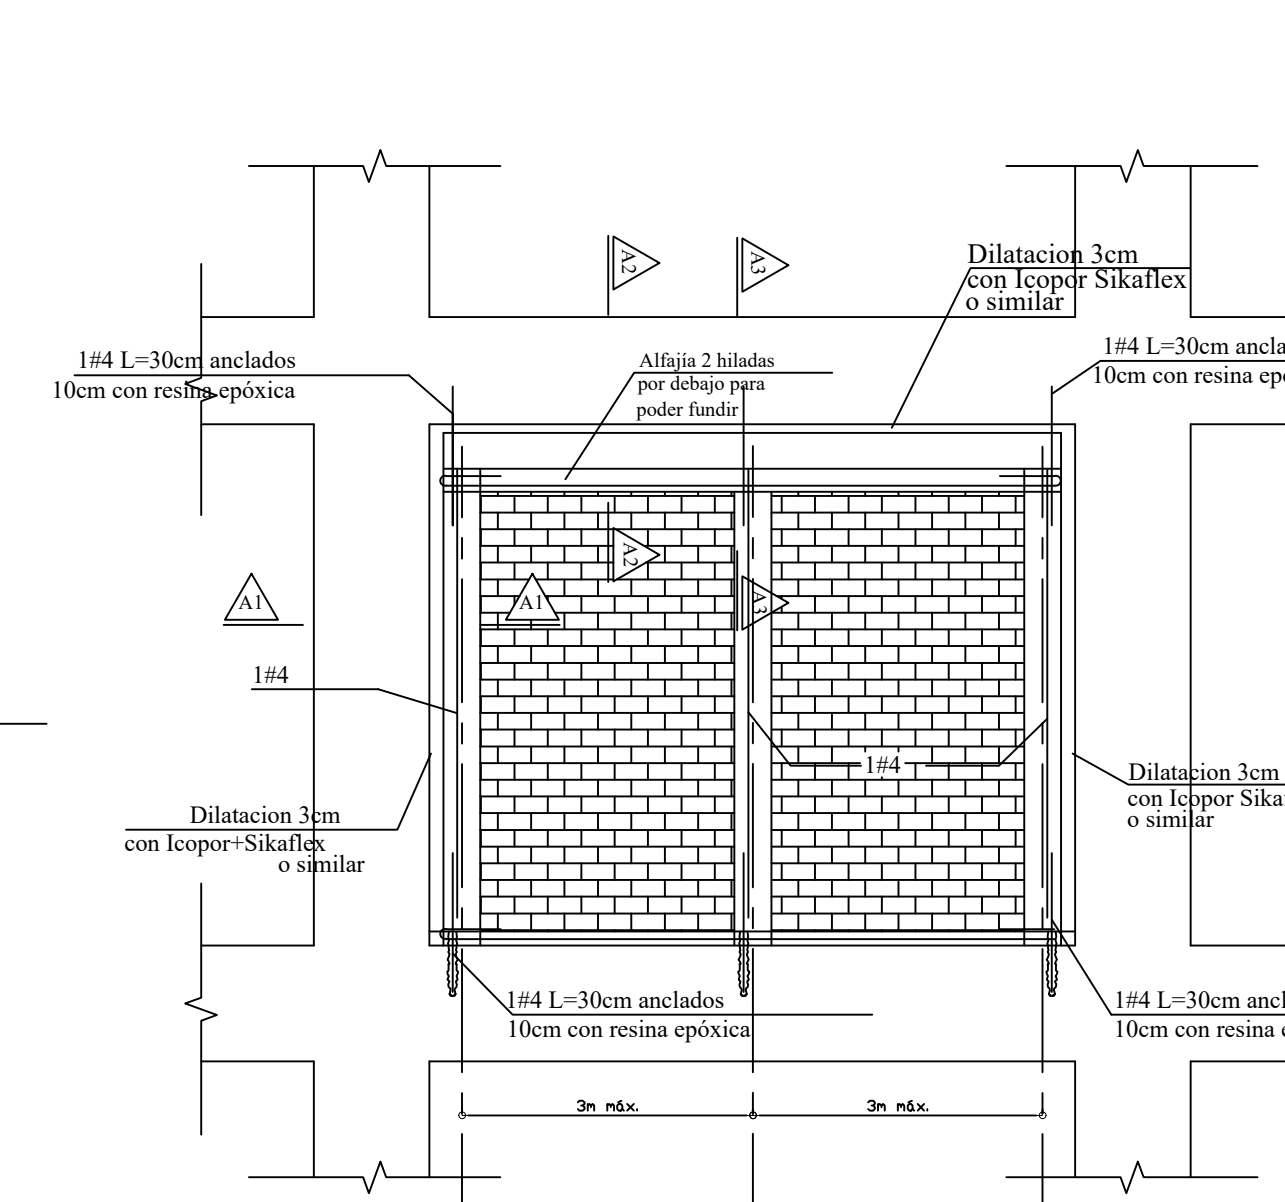
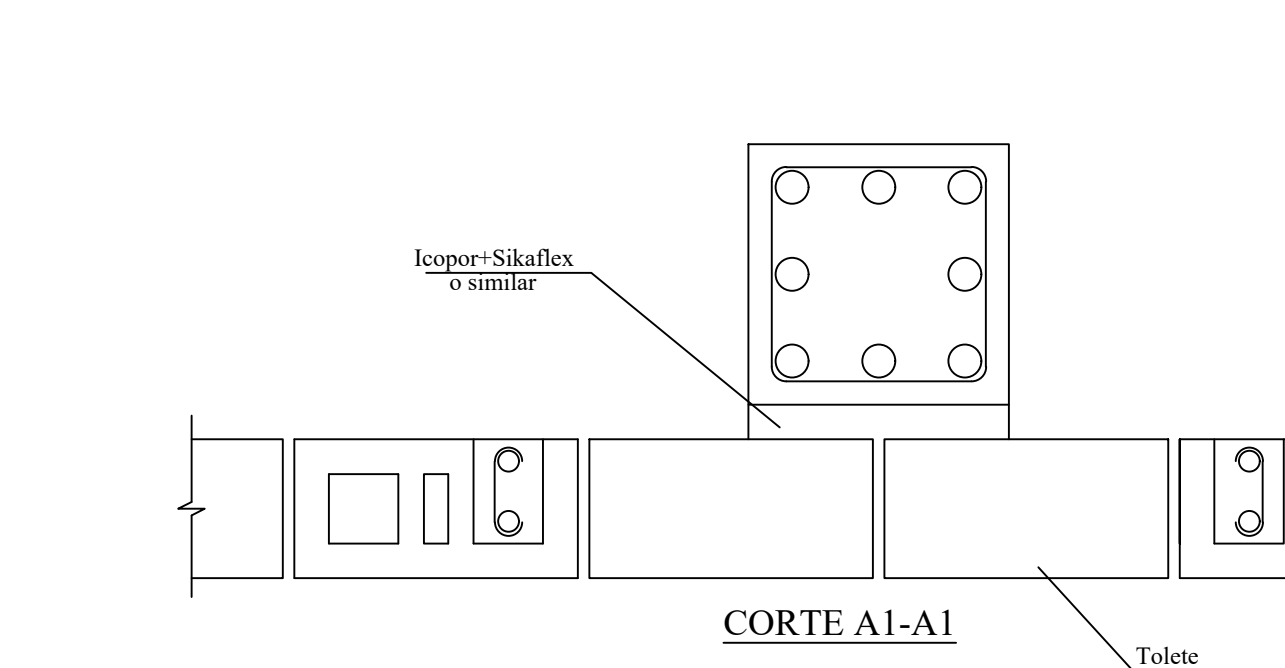
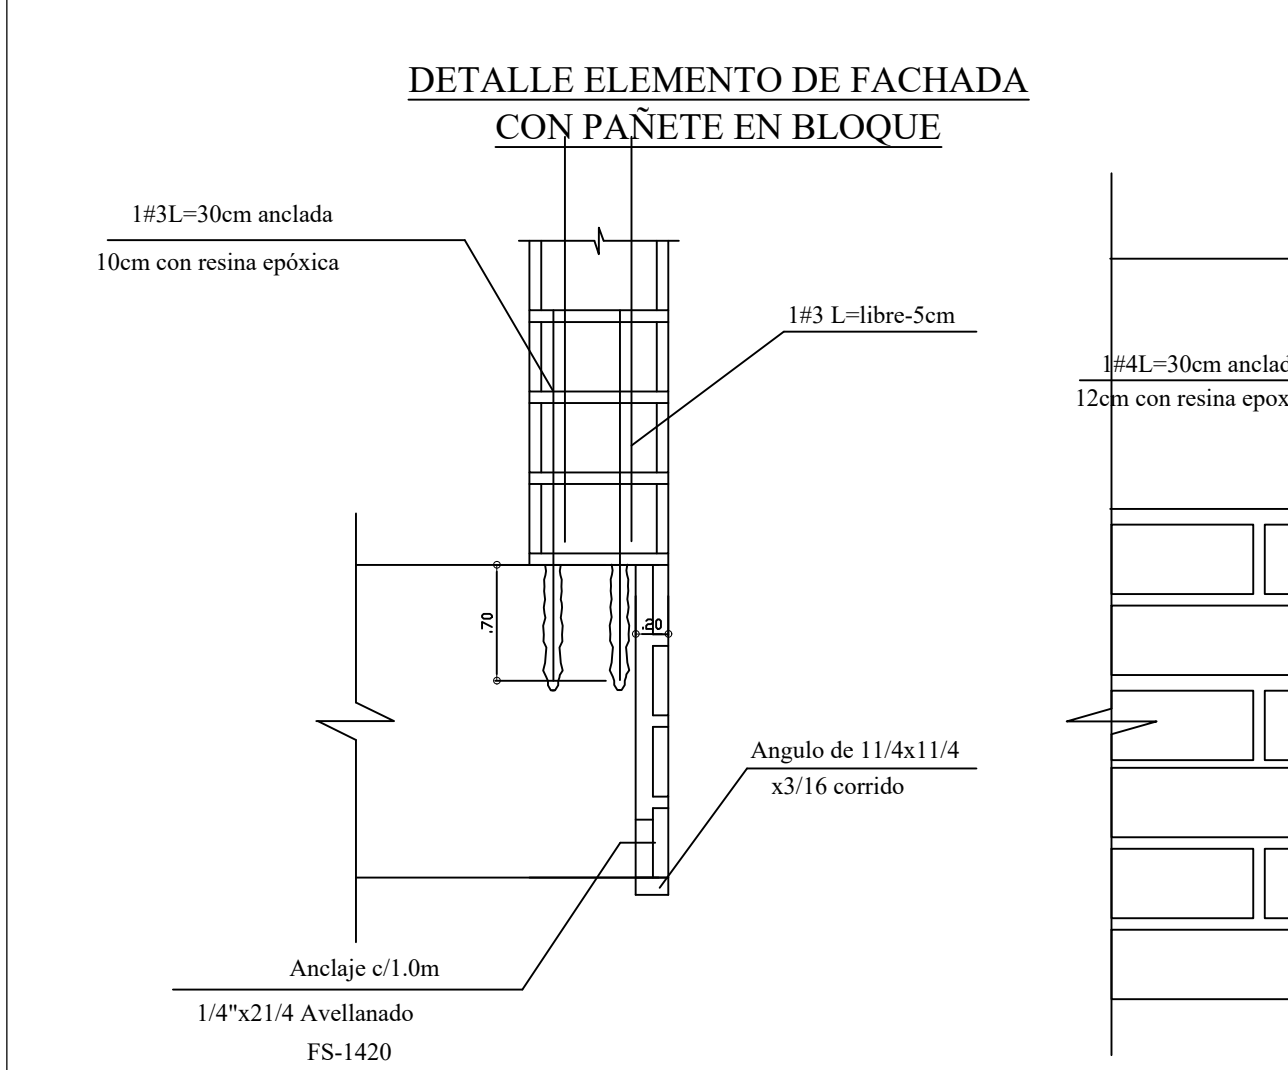
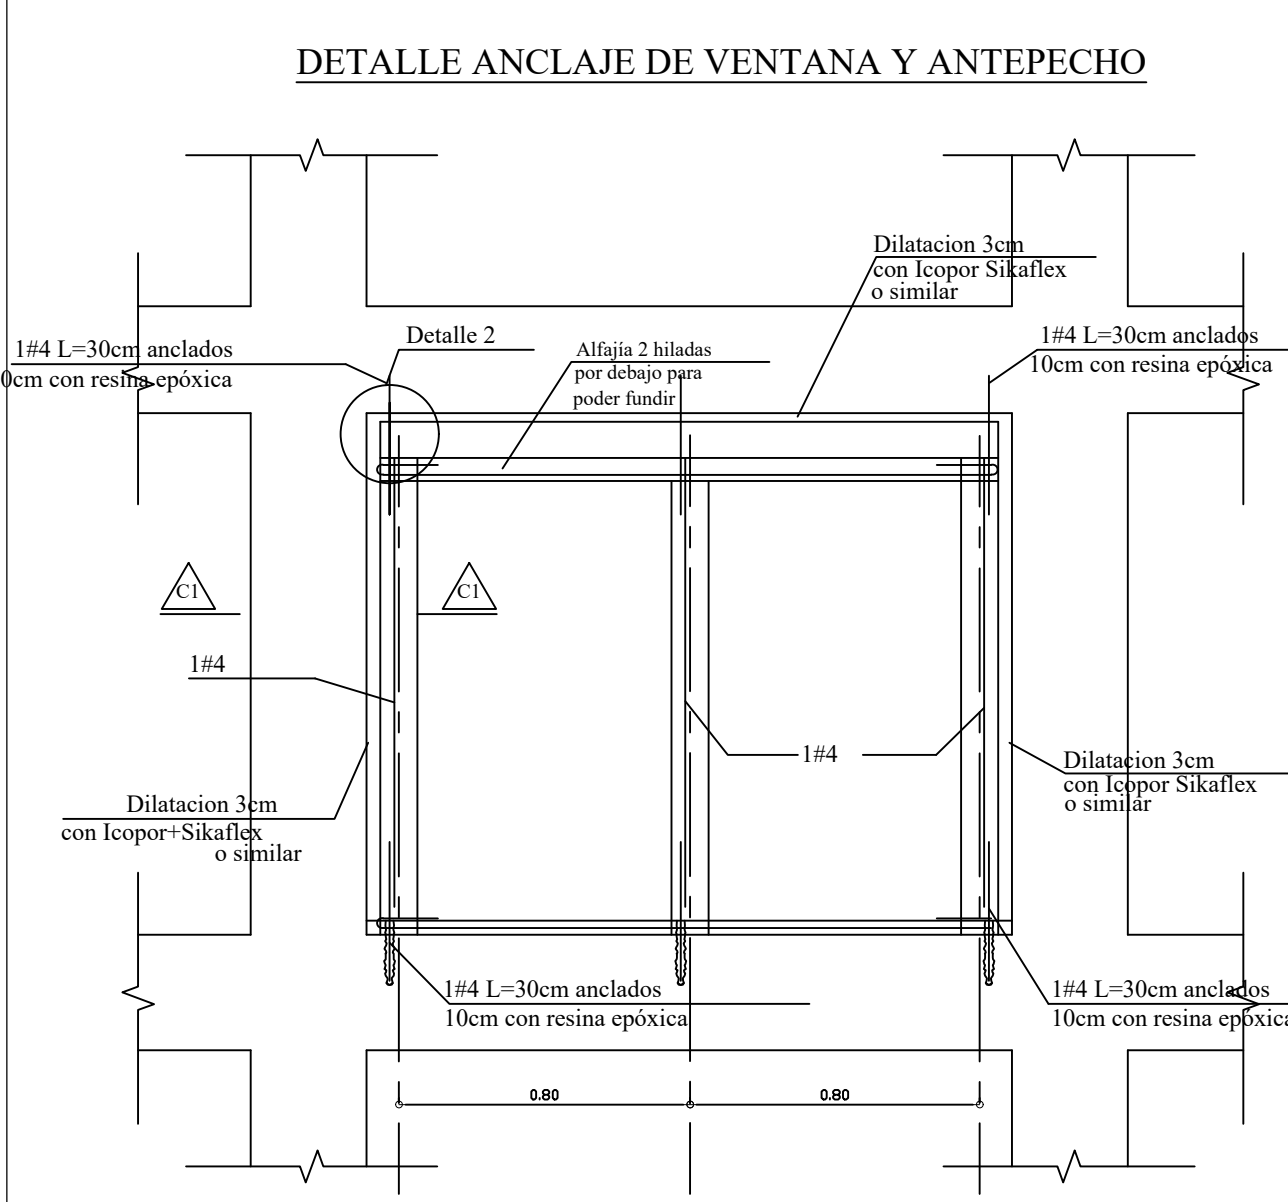
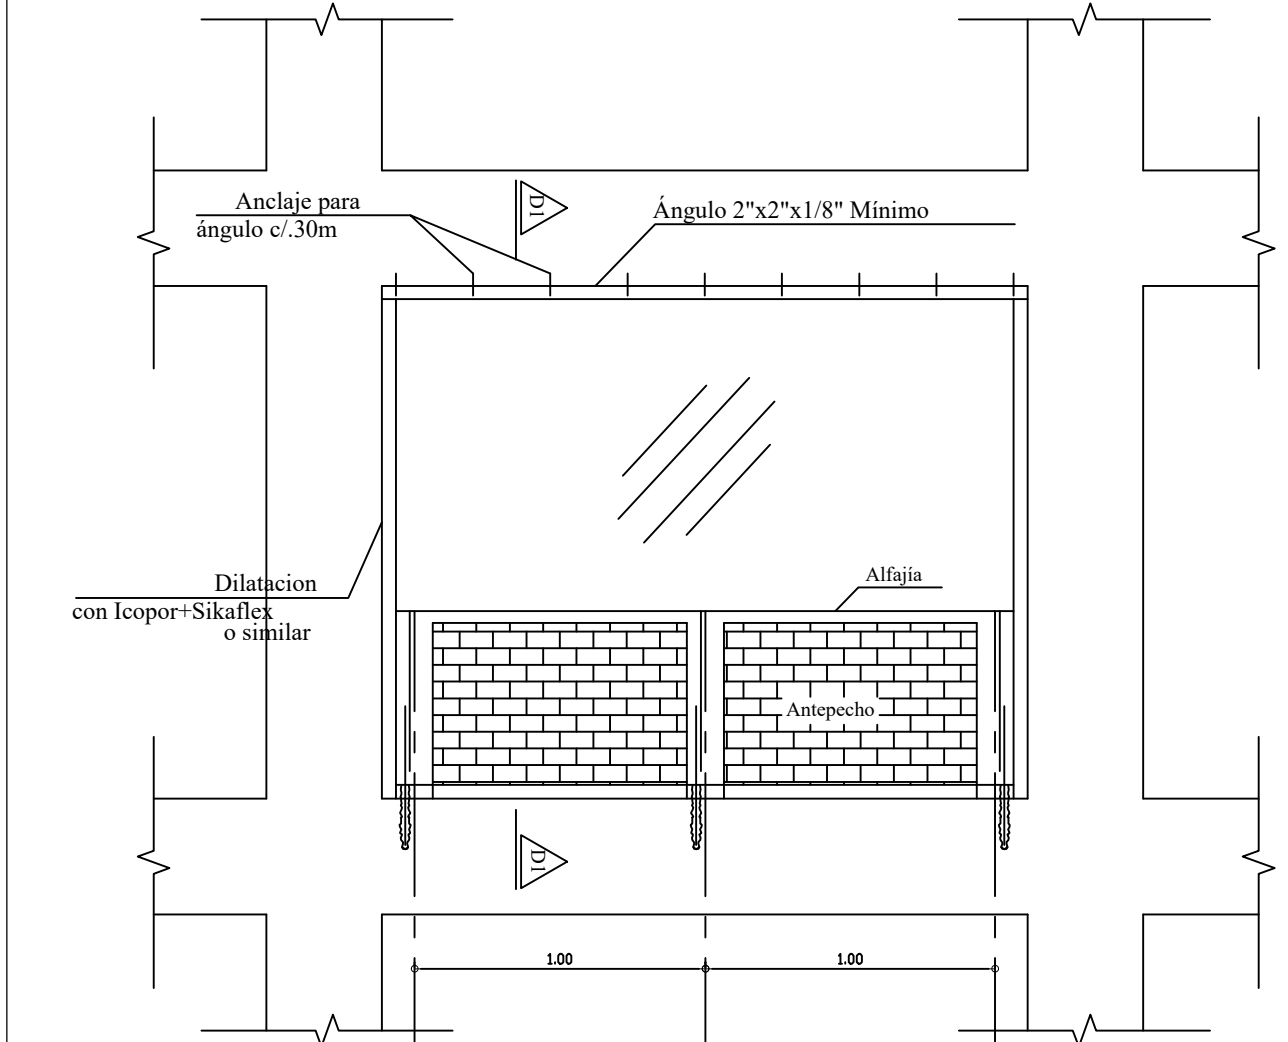
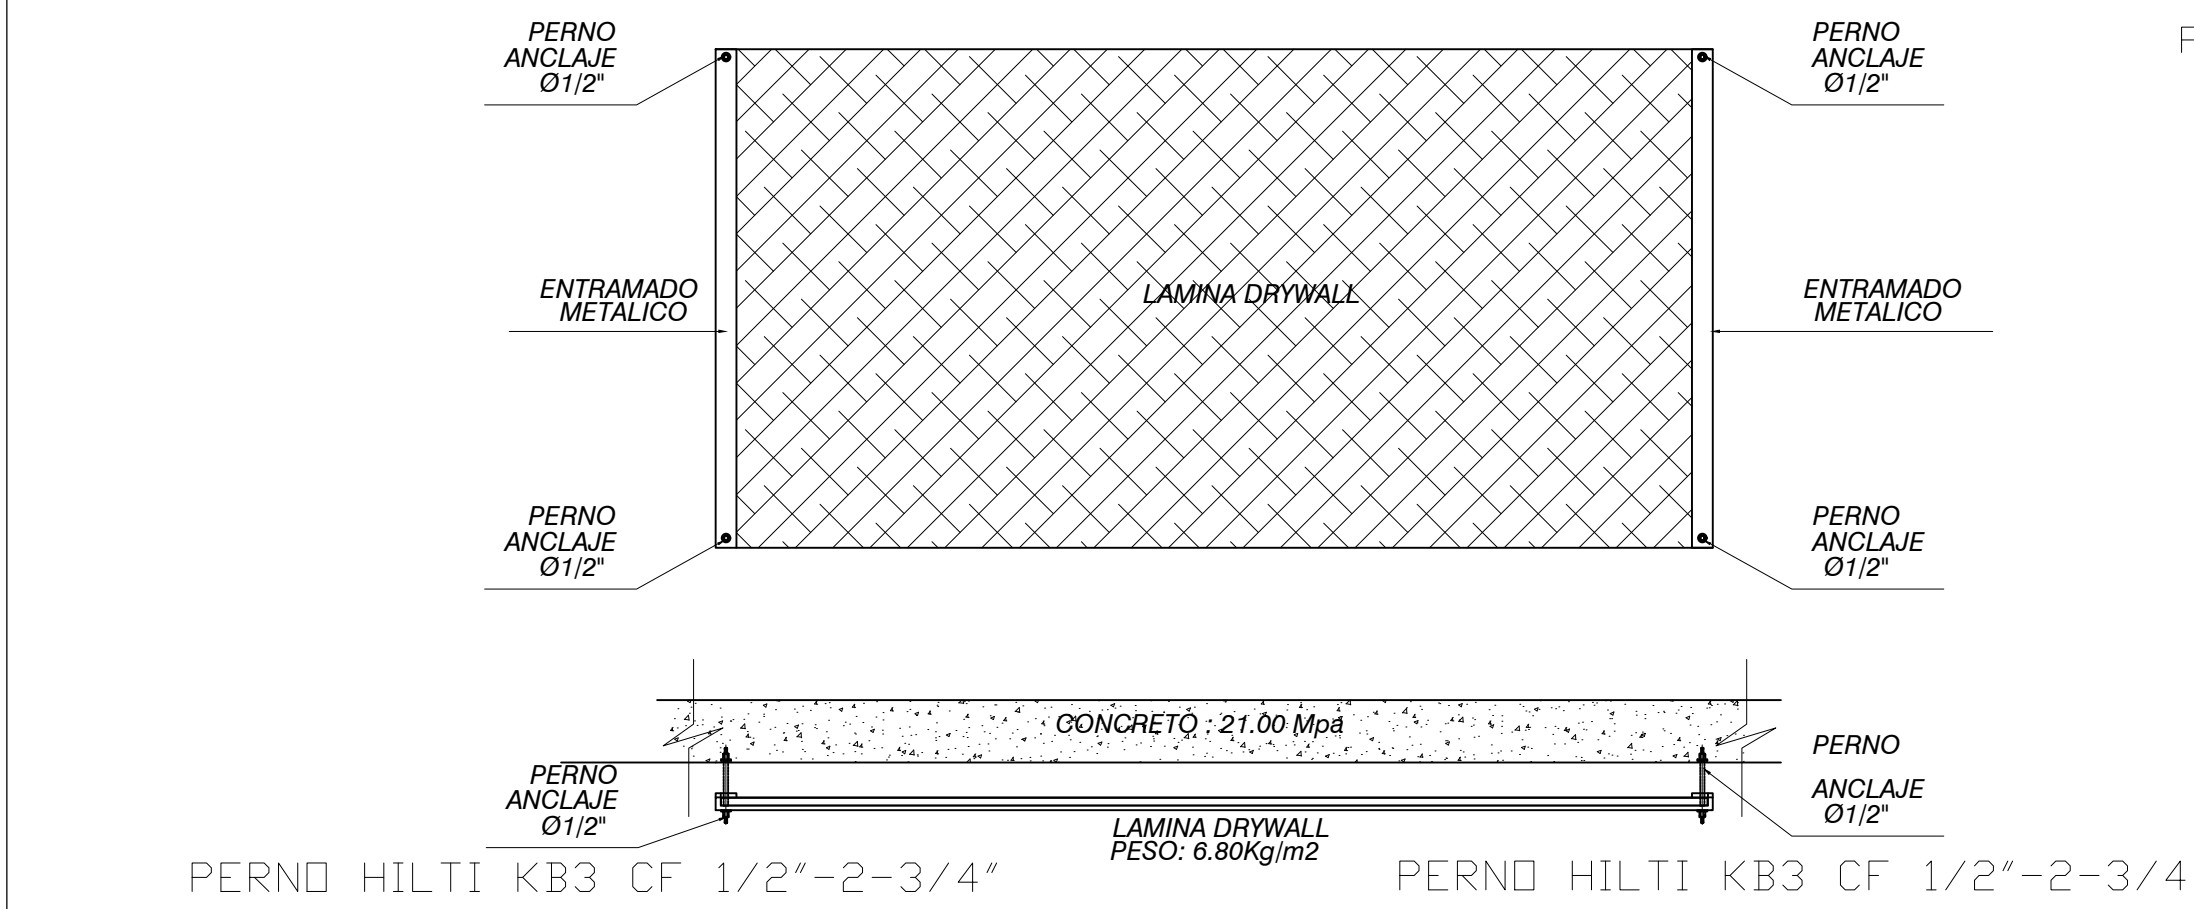
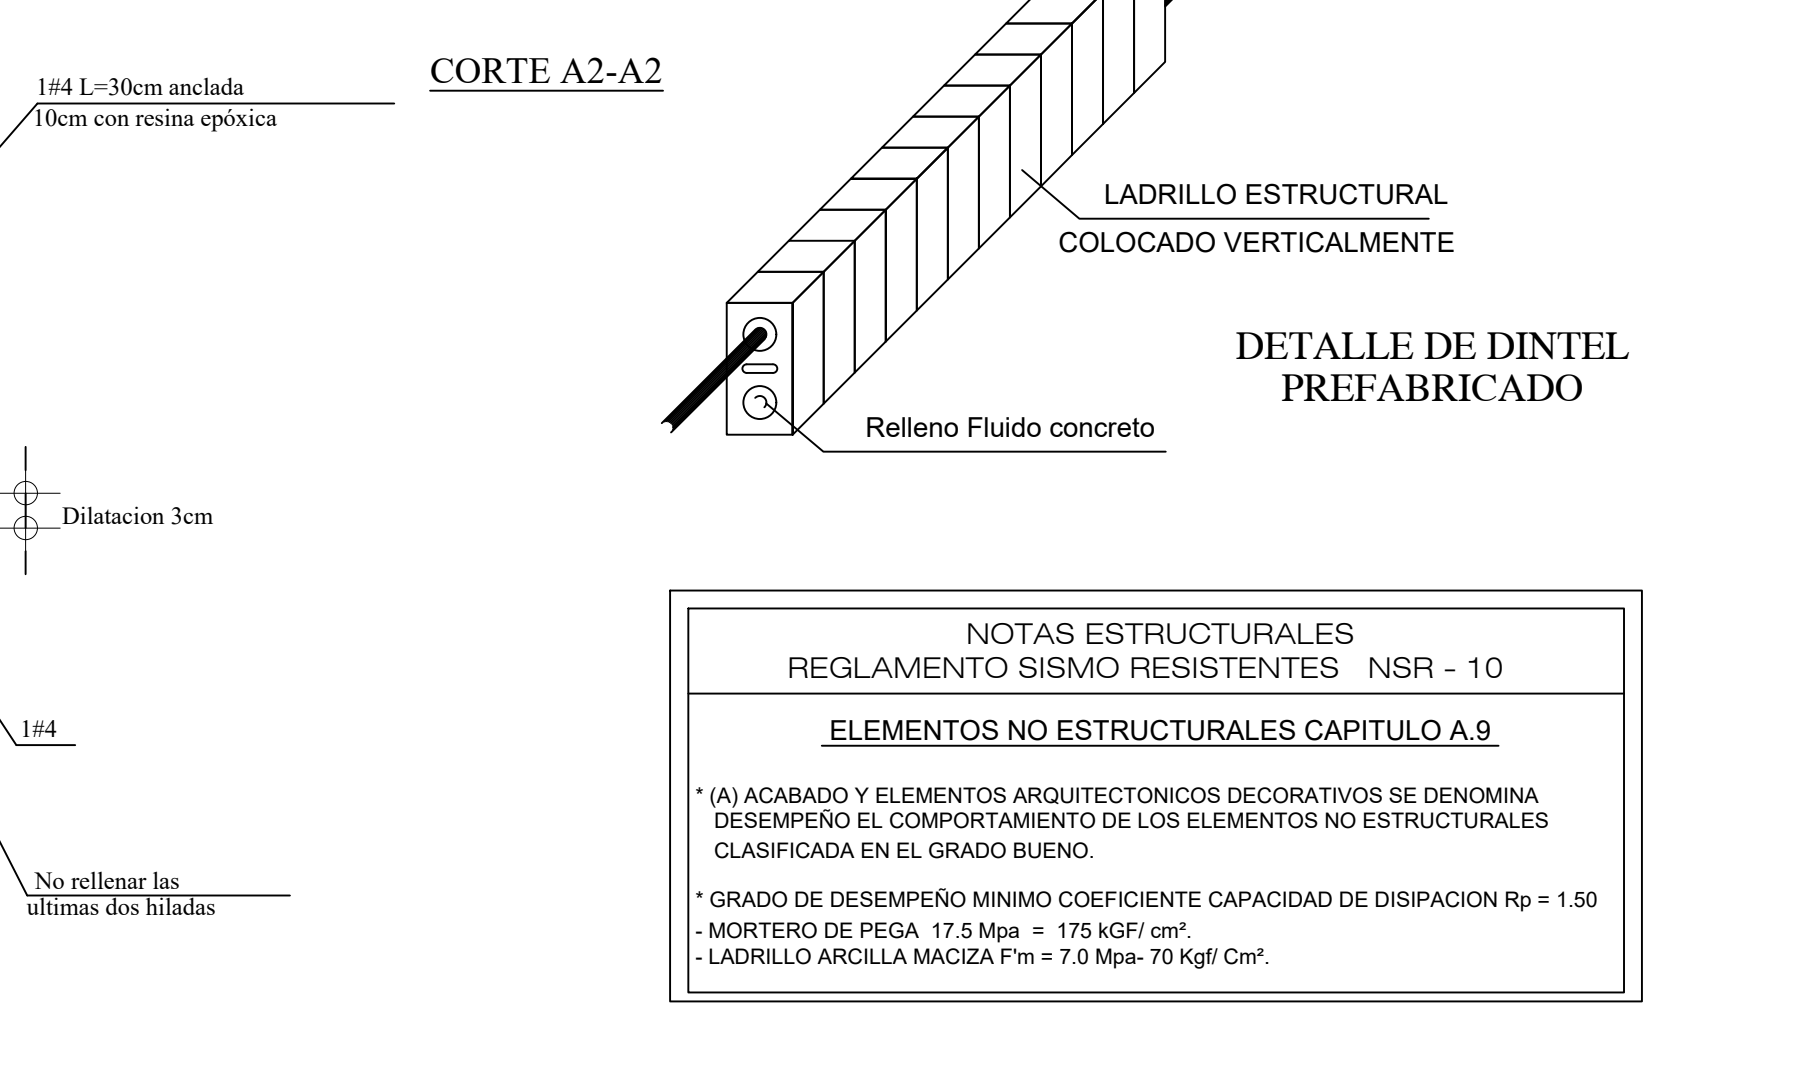
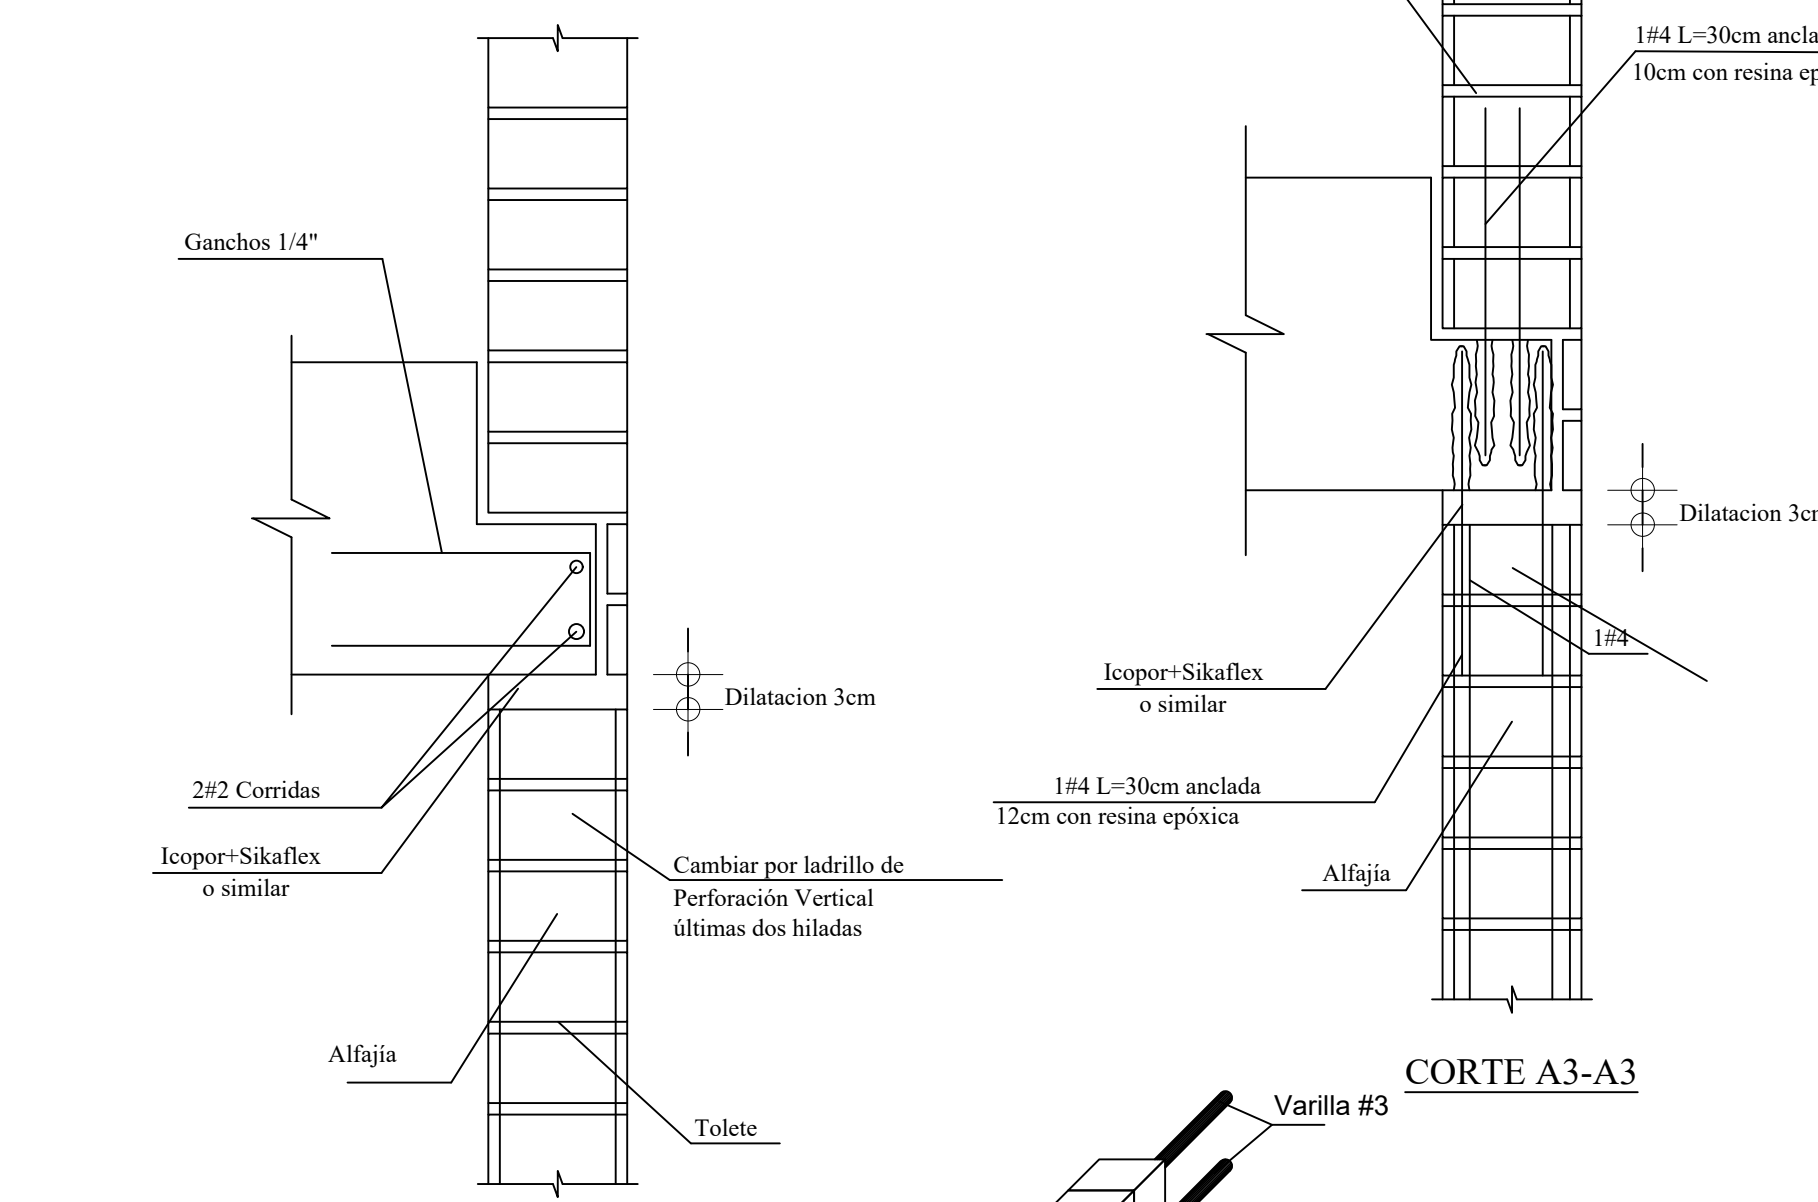
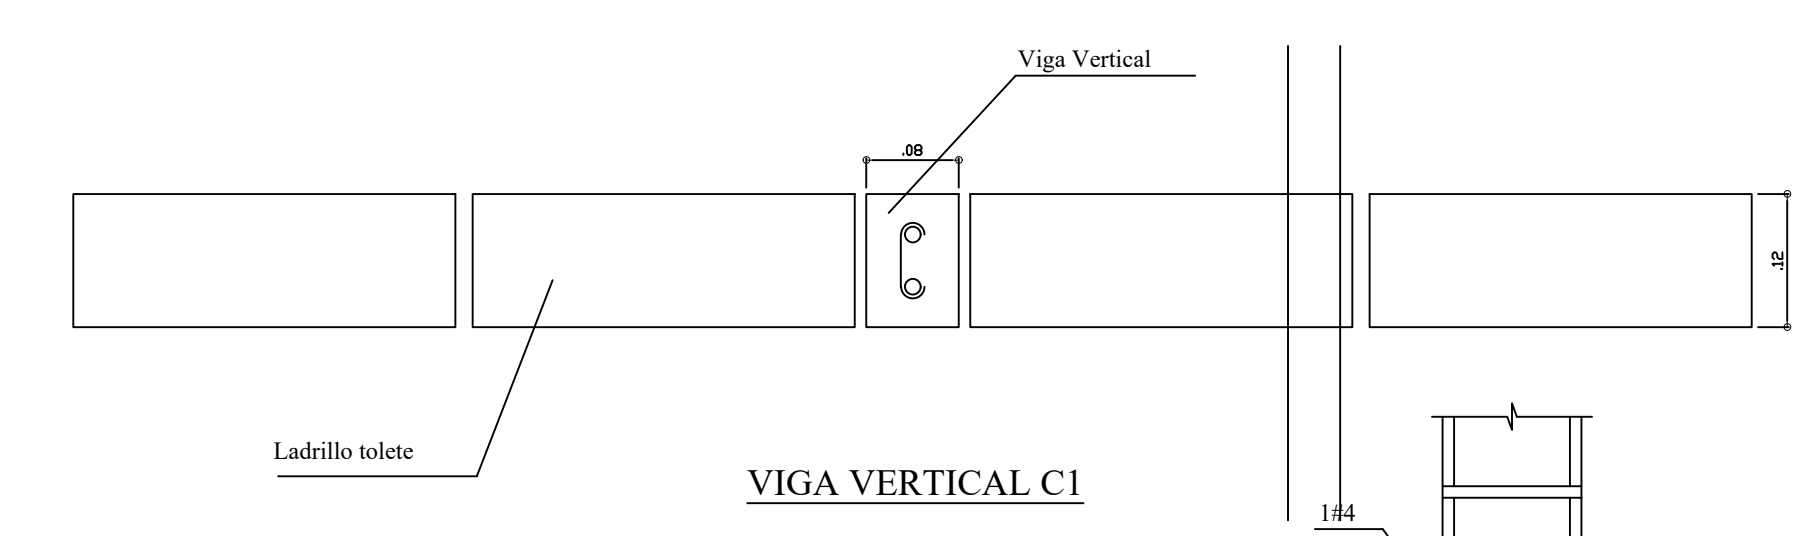
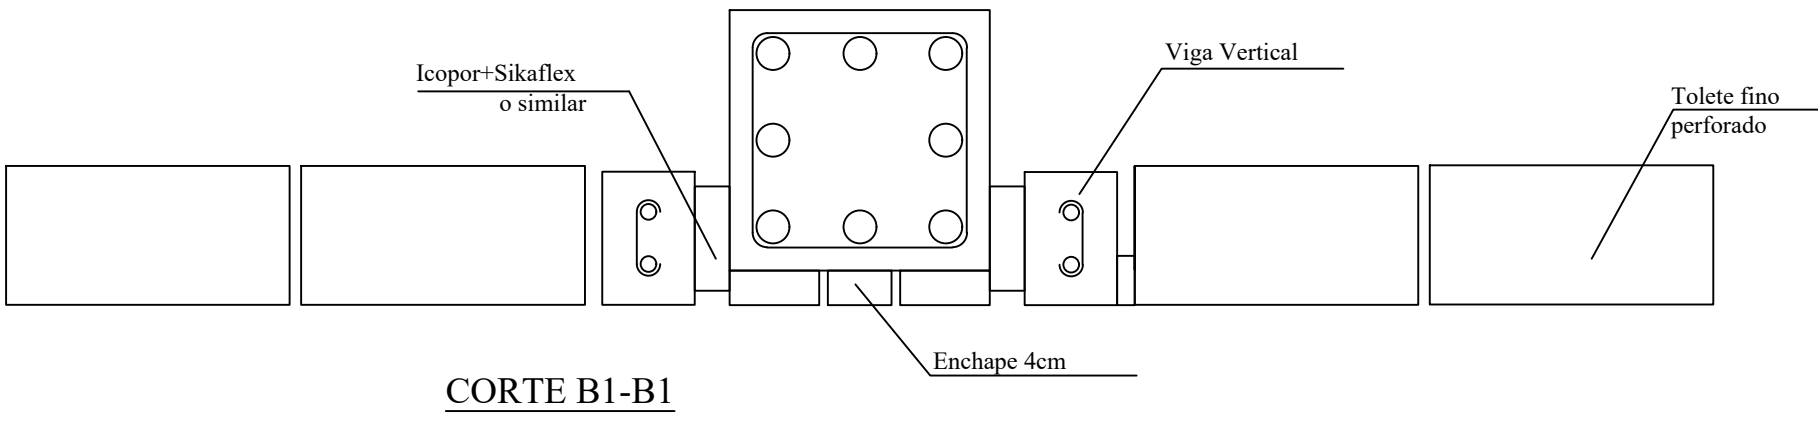
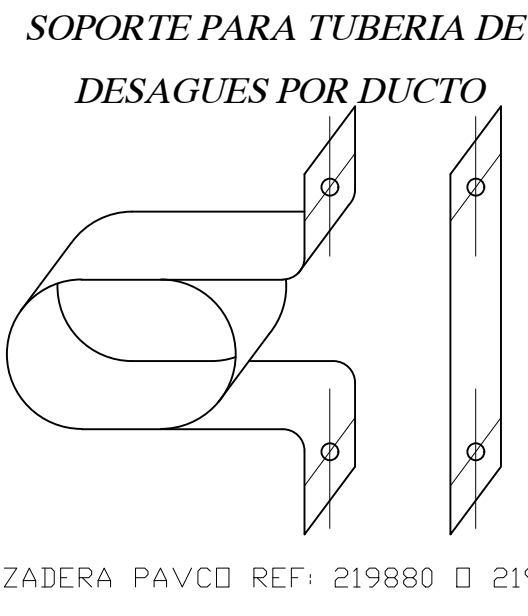


DETALLES DE CIELO RASO EN DRYWALL
SOPORTES

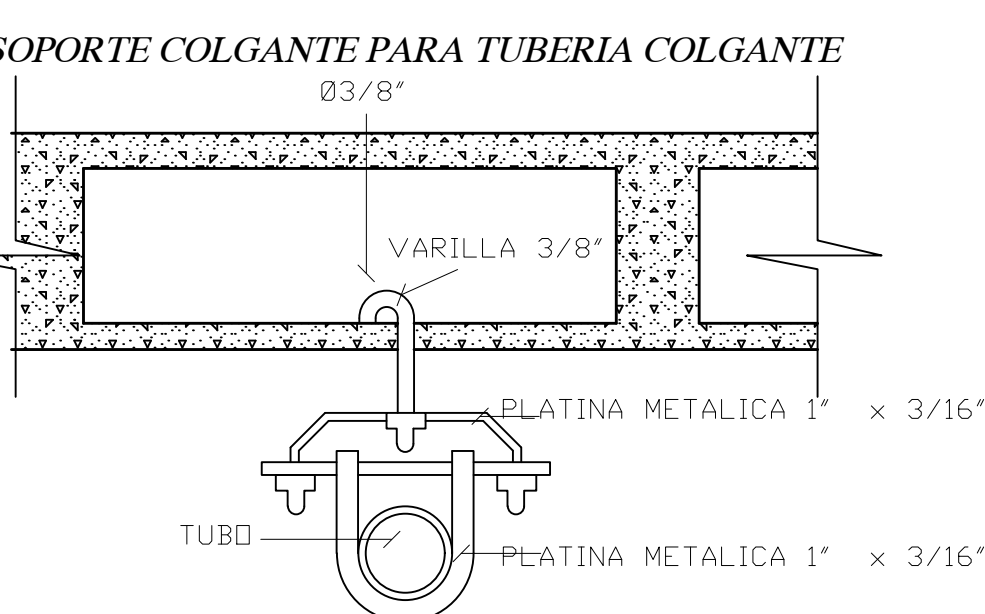

DETALLES DE SOPORTES PARACOLECTORES

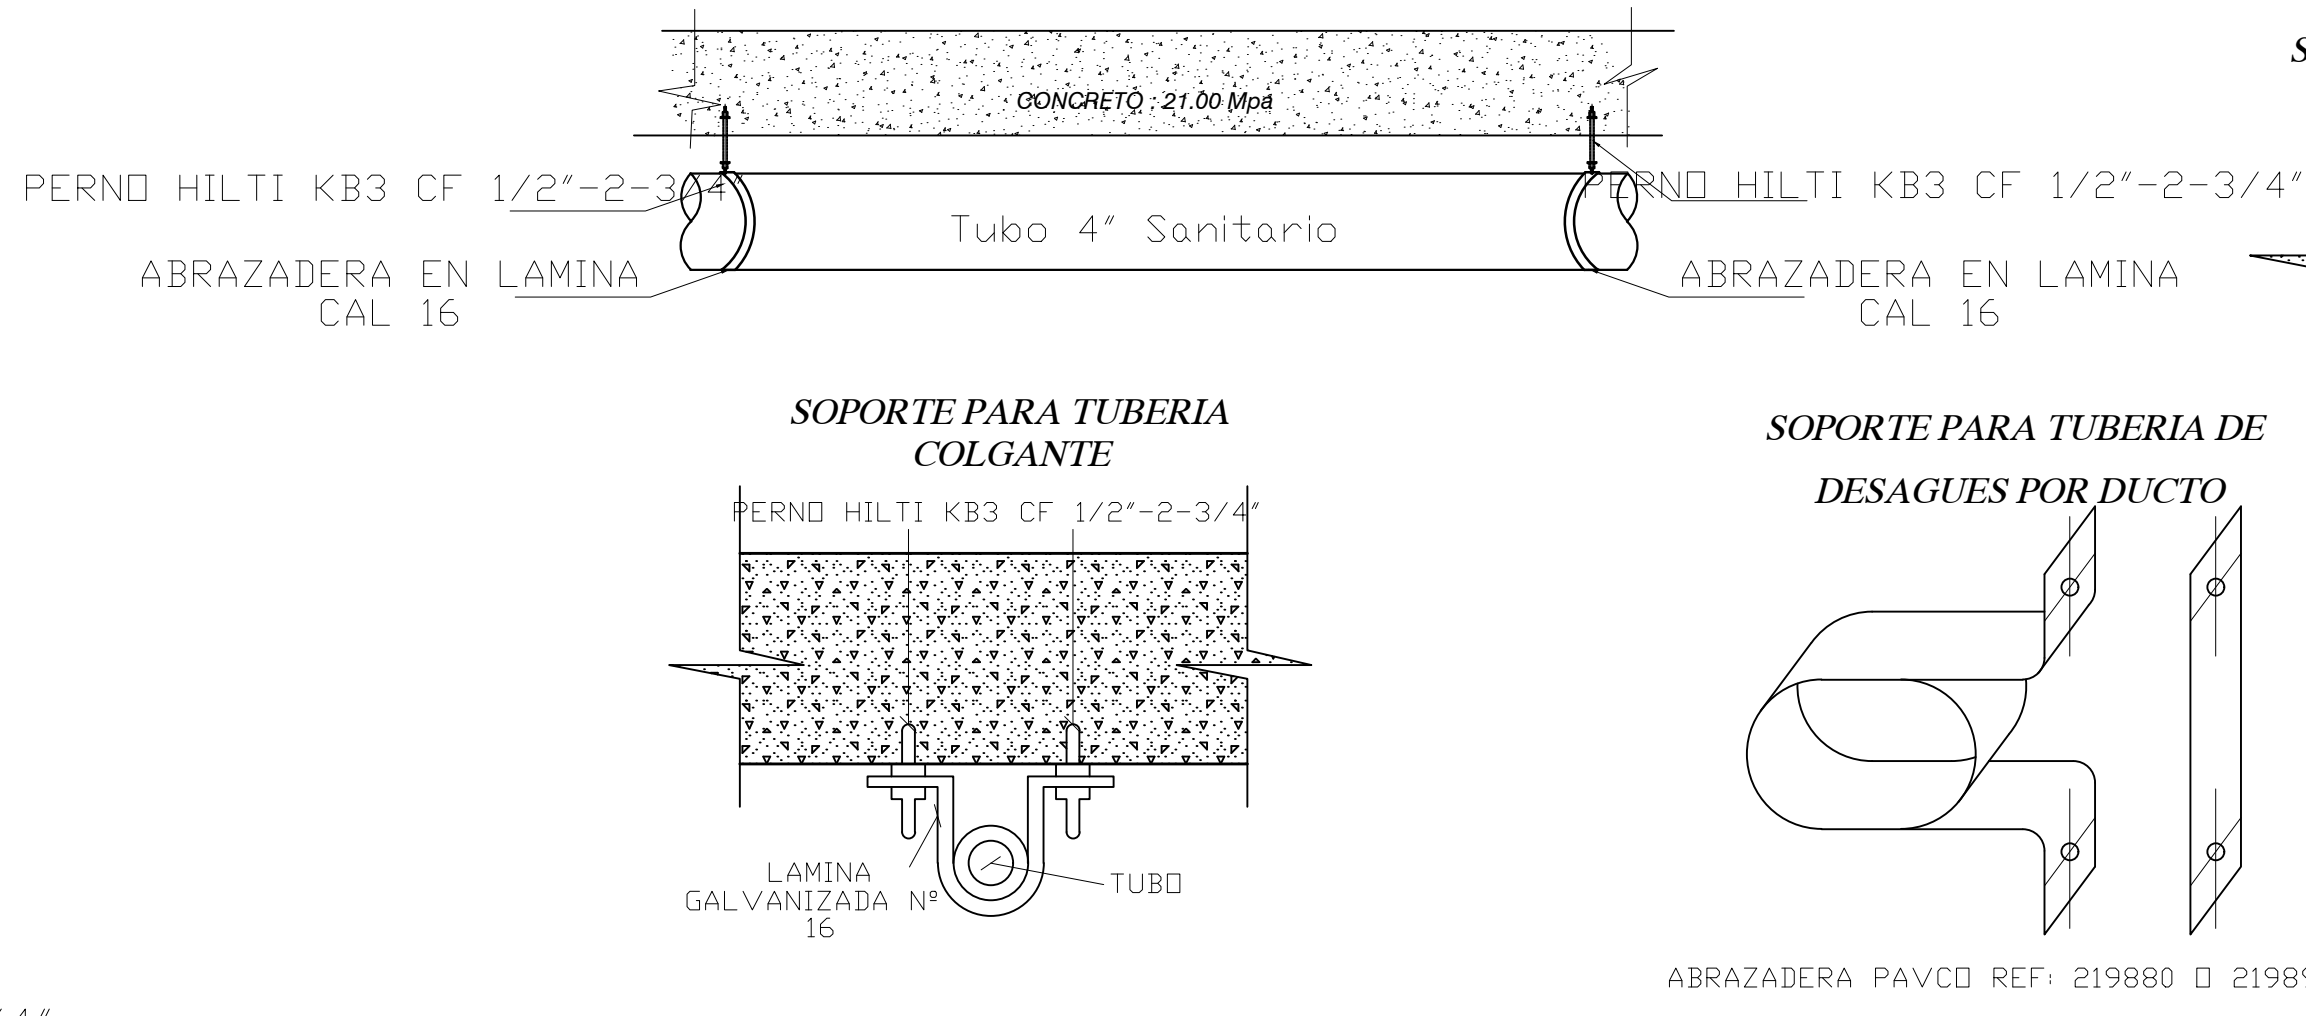

NOTAS ESTRUCTURALES
REGLAMENTO SISMO RESISTENTES NSR - 10
ELEMENTOS NO ESTRUCTURALES CAPITULO A.9
* (A) ACABADO Y ELEMENTOS ARQUITECTONICOS DECORATIVOS SE DENOMINA DESEMPEÑO EL COMPORTAMIENTO DE LOS ELEMENTOS NO ESTRUCTURALES CLASIFICADA EN EL GRADO BUENO.
* GRADO DE DESEMPEÑO MINIMO COEFICIENTE CAPACIDAD DE DISIPACION Rp = 1.50
* MORTERO DE PEGA 11.5 Mpa = 175 kgf/cm²
* LADRILLO ARCILLA MACIZA Fm = 7.0 Mpa- 70 Kg/ Cm²