




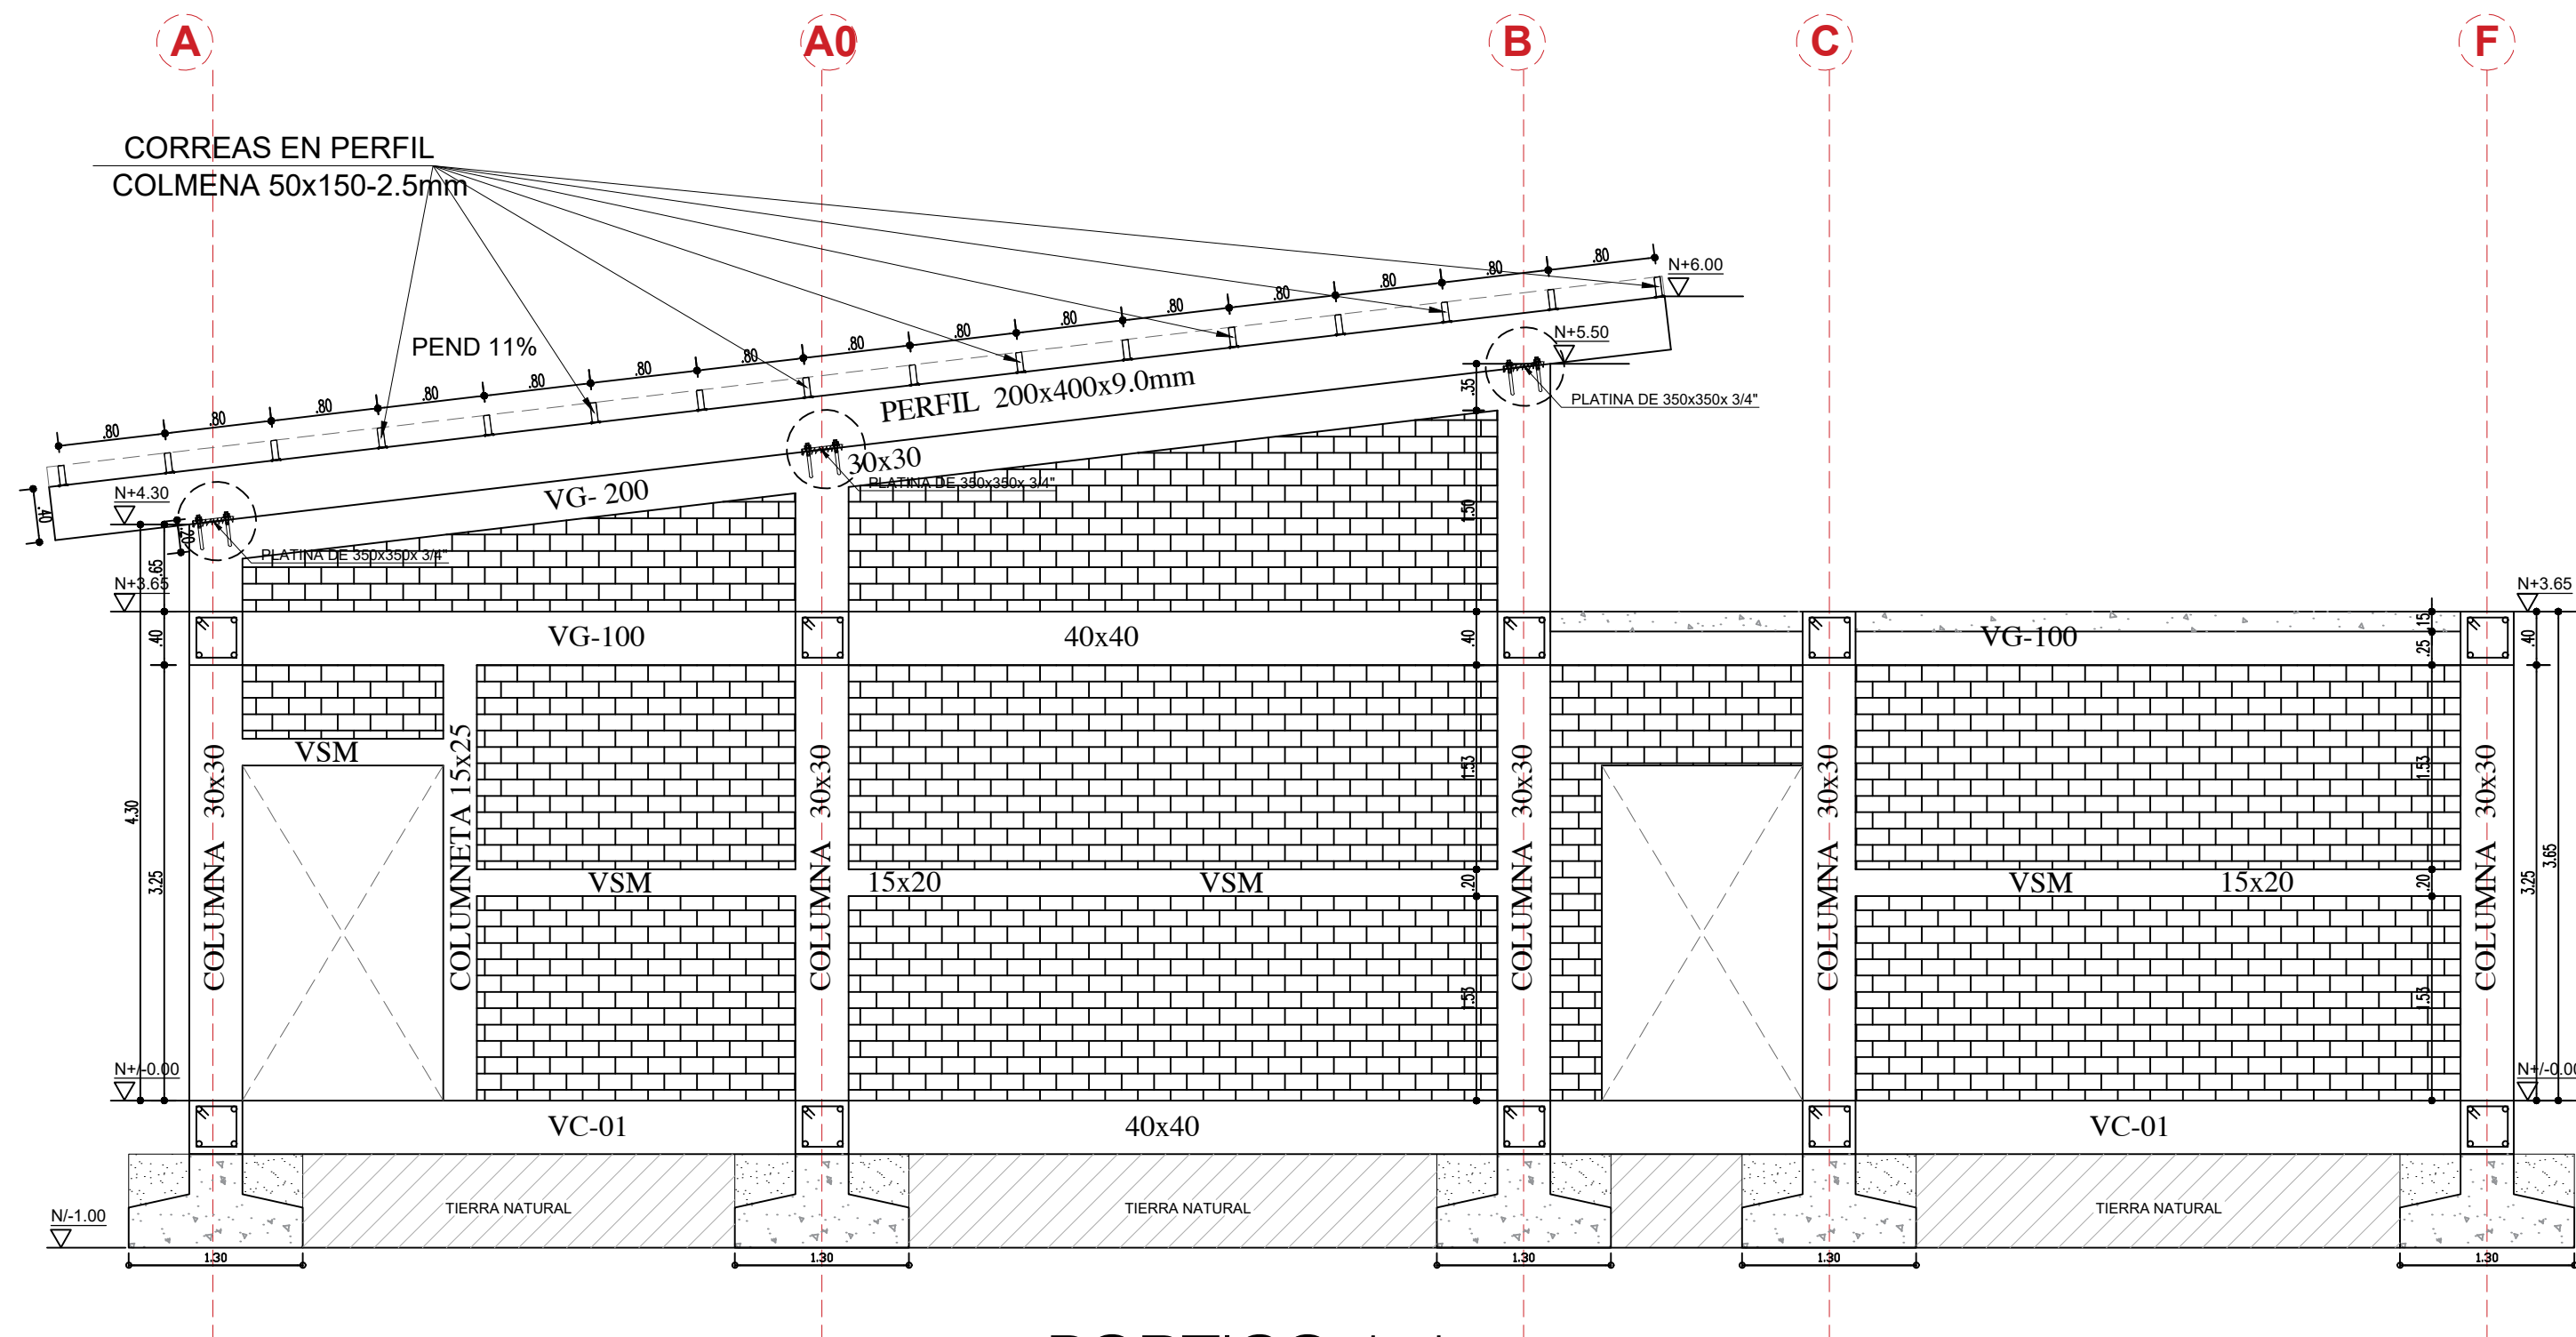


PORTICO 1-1

Escala 1 : 50

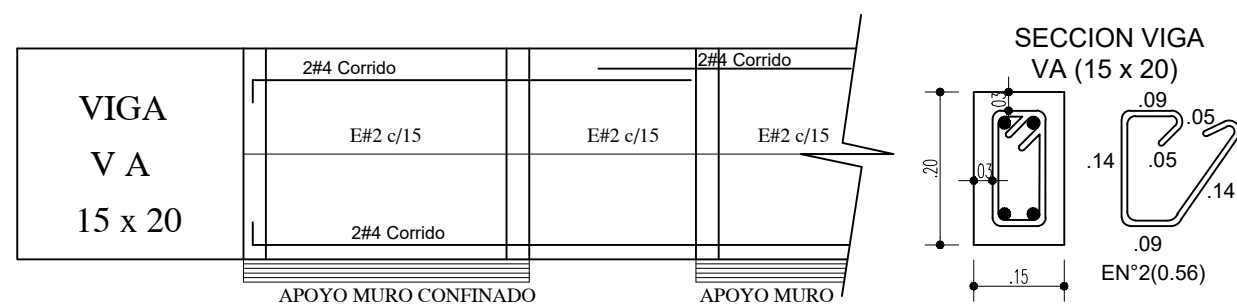

DETALLE FIGACION de CORREAS
SIN ESCALA

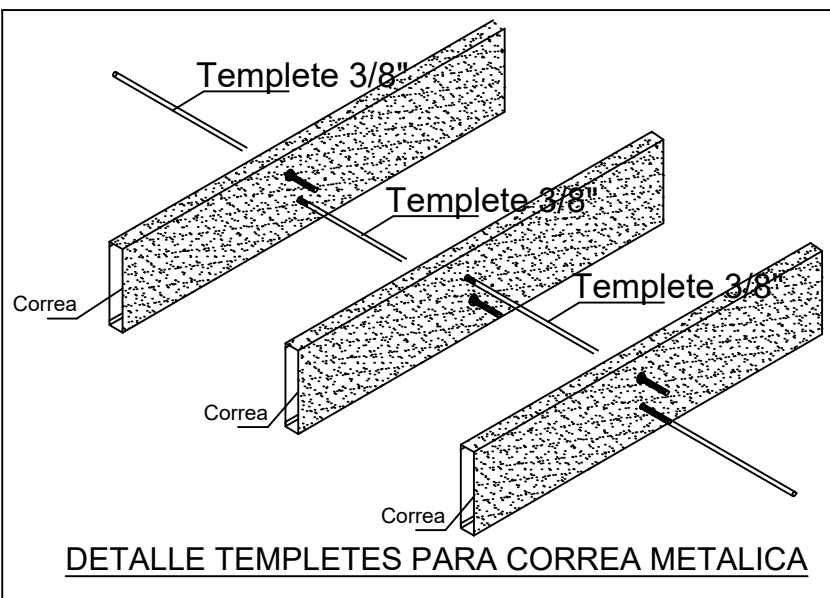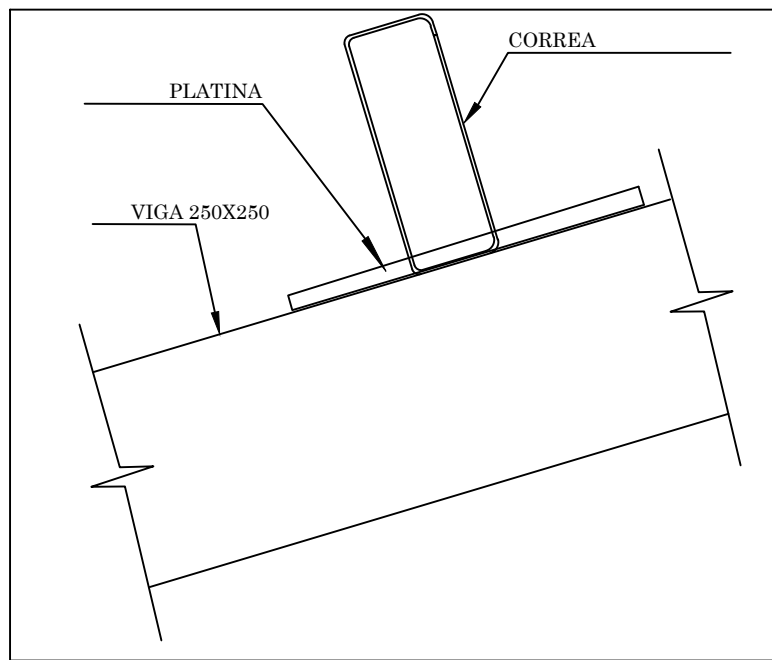

DETALLE TEMPLETES PARA CORREA METALICA

LOS PERFILES TUBULARES COLMENA CON LA NORMA ASTM A-500 GRADO C
ESFUERZO DE FLUENCIA Fy: 3.500 kg/cm2 (50.000 psi) (350 MPa).
LOS TUBOS EN ESPESOR DE 1.5mm SE SUMINISTRAN EN GRADO B ESFUERZO DE FLUENCIA Fy: 3.220 kg/cm2 (46.000 psi) (322 MPa)

