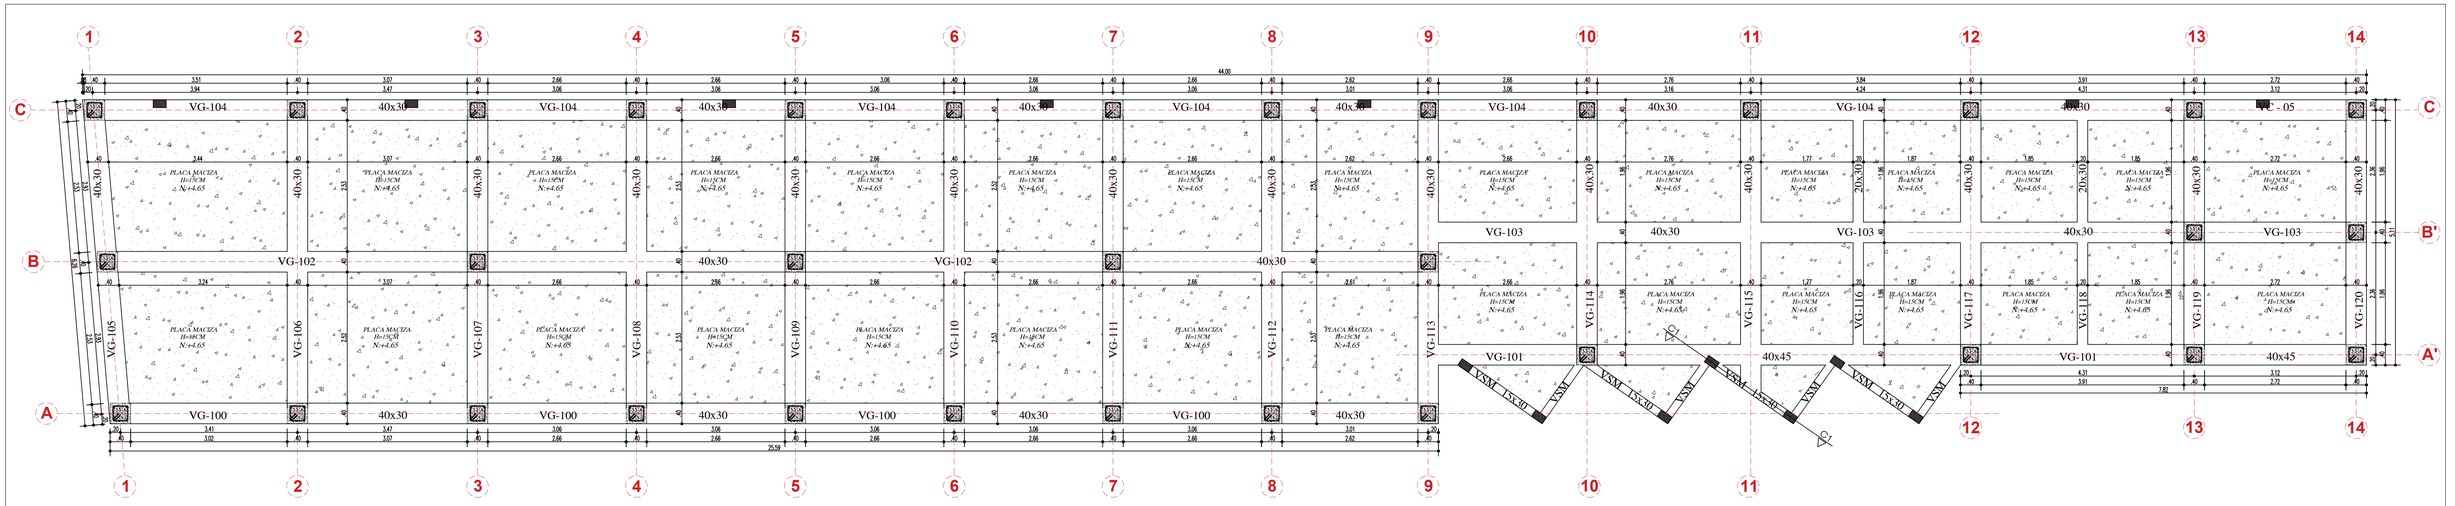

PLANTA VIGAS AEREAS N:+4.65

Escala 1 : 50

DESPIECES DE VIGAS AEREAS N:+4.65

Escala 1 : 50

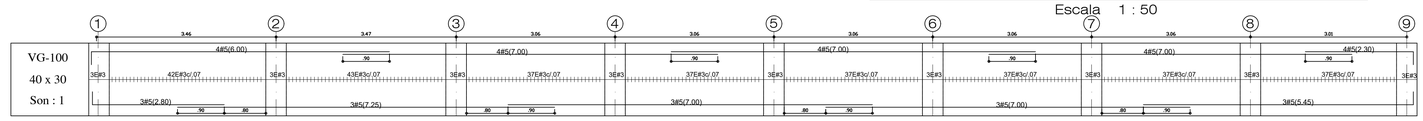

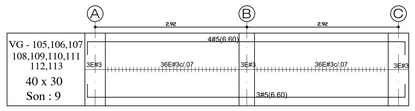

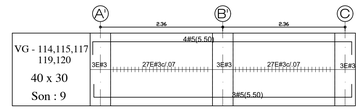

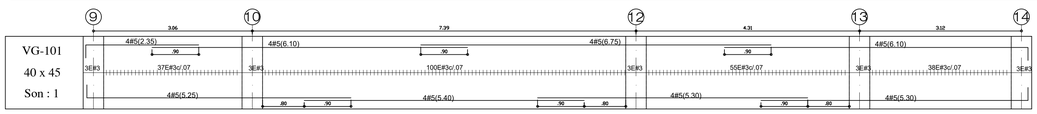

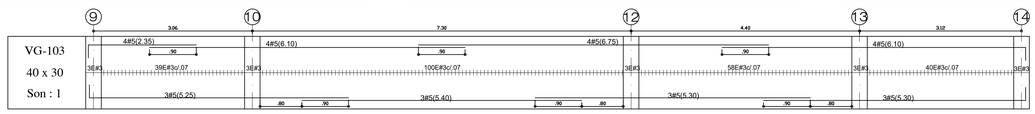

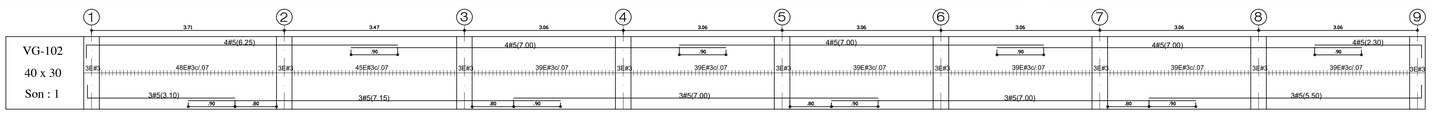

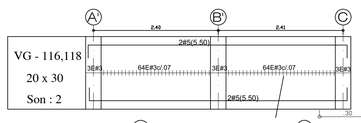

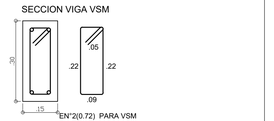

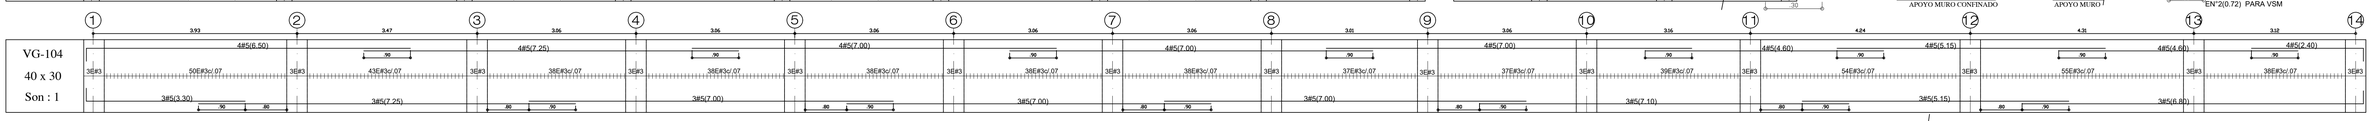

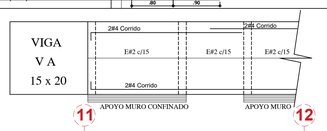

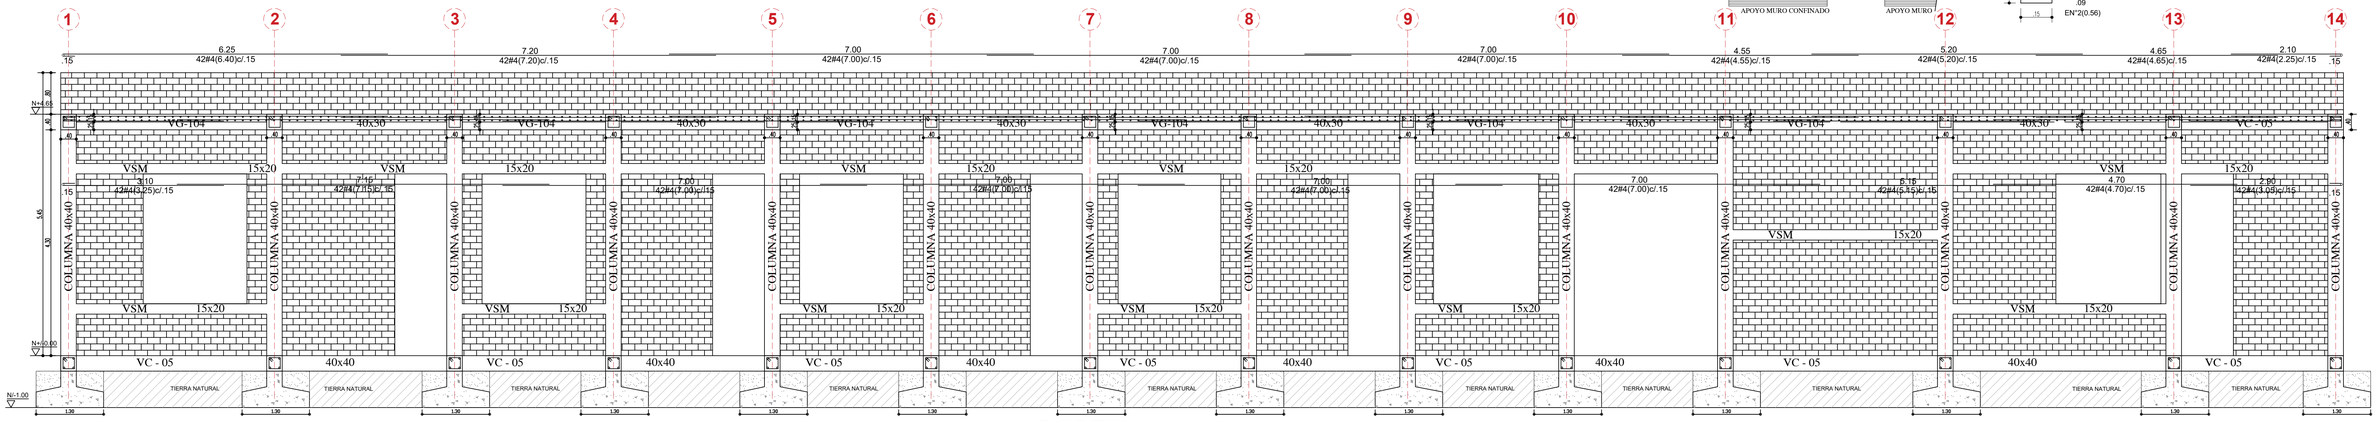

PORTICO C-C

Escala 1 : 50

MUNICIPIO DE SOGAMOSO

ALCALDÍA MUNICIPAL

ALCALDE
MAURICIO BARÓN G.

SECRETARIA DE PLANEACION

Secretaria de Planeación:
DORA AMANDA MESA C.

SECRETARIA DE INFRAESTRUCTURA Y PROYECTOS

Secretario de Infraestructura:
HELBER DANILO MARTINEZ CH.

PROYECTOS ESPECIALES

Director
WILMAR ARTURO TINJACA P.
CONSTRUCTOR RESPONSABLE

INTERVENTORIA:
-
DIRECTOR
-
Mat.:
-
RESIDENTE
-
Mat.:
-

CONTRATISTA:
-
DIRECTOR
-
Mat.:
-
RESIDENTE
-
Mat.:
-

VALIDACION INTERVENTORIA:

CONTROL DE MODIFICACIONES

FECHA	VERSIÓN	MODIFICACION	ARQ. RESPONSABLE	OFICIO	FIRMA

PROYECTO:
DISEÑO ESTRUCTURAL
CENTRO VIDA NORTE- TALLER

UBICACIÓN:
CARRERA 11 No 40-31
MUNICIPIO DE SOGAMOSO

CONTIENE:
- PLANTA VIGAS AEREAS N:+4.65
- DESPIECES DE VIGAS AEREAS N:+4.65
- PORTICO C-C

COORDINACIÓN:
BERNARDO UMBARILA SUAREZ.

DISEÑO:
ARQUITECTÓNICO: **Arq. YENNY COSTANZA ALFONSO V**
Mat.: A1251581-1052707358
CONTROL:
ESTRUCTURAL: **Ing. FELIPE PEÑUELA CHAVEZ**
Mat. Prof. 3520270707 CND

REVISOR ESTRUCTURAL: **Ing. CARLOS MAURICIO GOMEZ M.**
Mat. Prof. 1026516018 BYC

ARCHIVO DIGITAL:
ESTRUCT- CENTRO VIDA- AGOSTO 2026 .dwg

ESCALA: **INDICADAS 1:50 / 1:25**

FECHA: **AGOSTO 2026**

PLANO No.: **2 DE 4**