




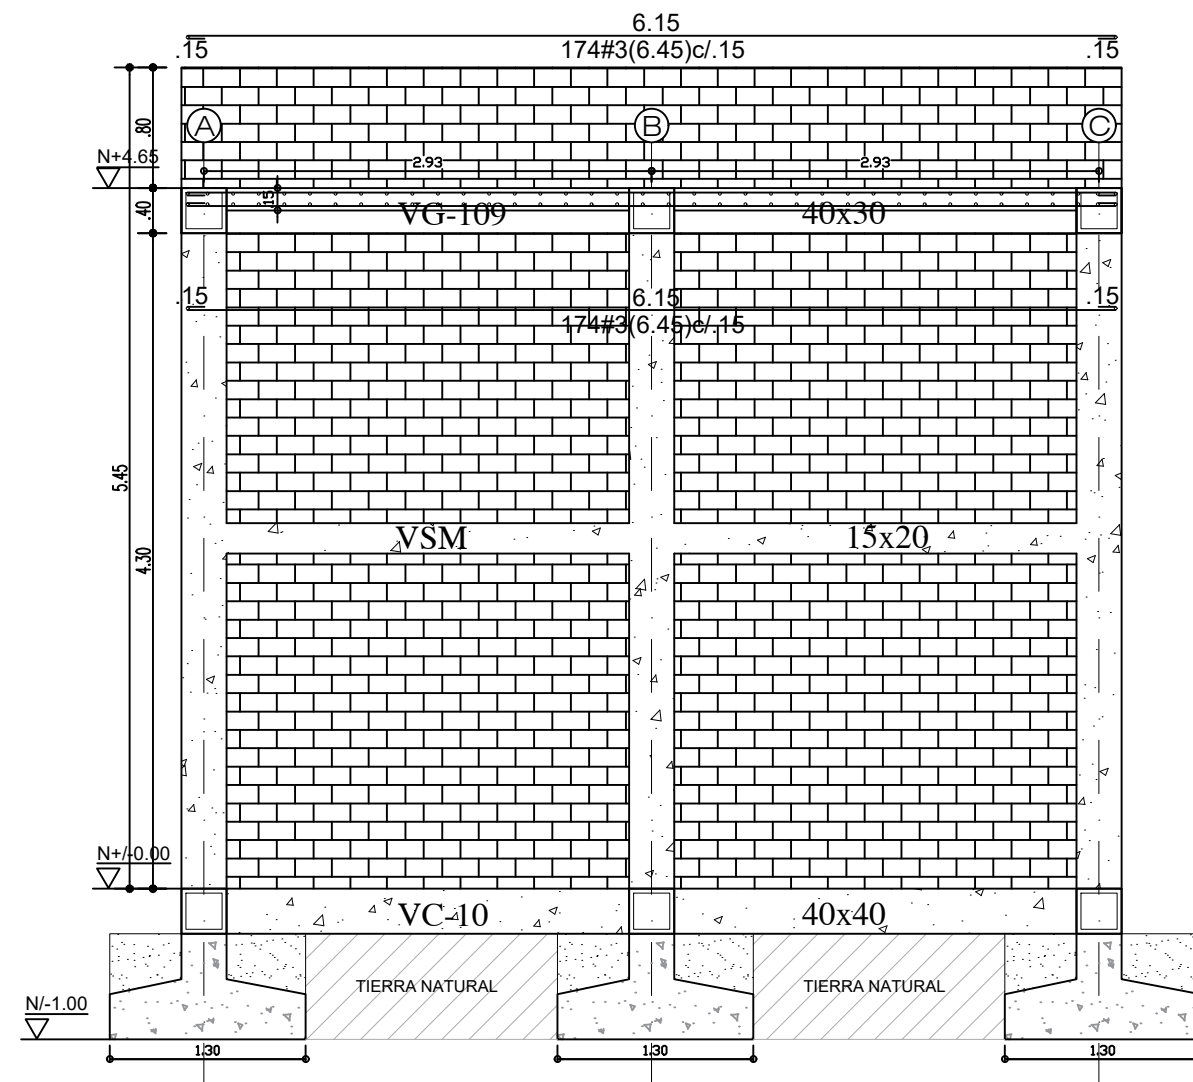


PORTICO 5-5
Escala 1 : 50

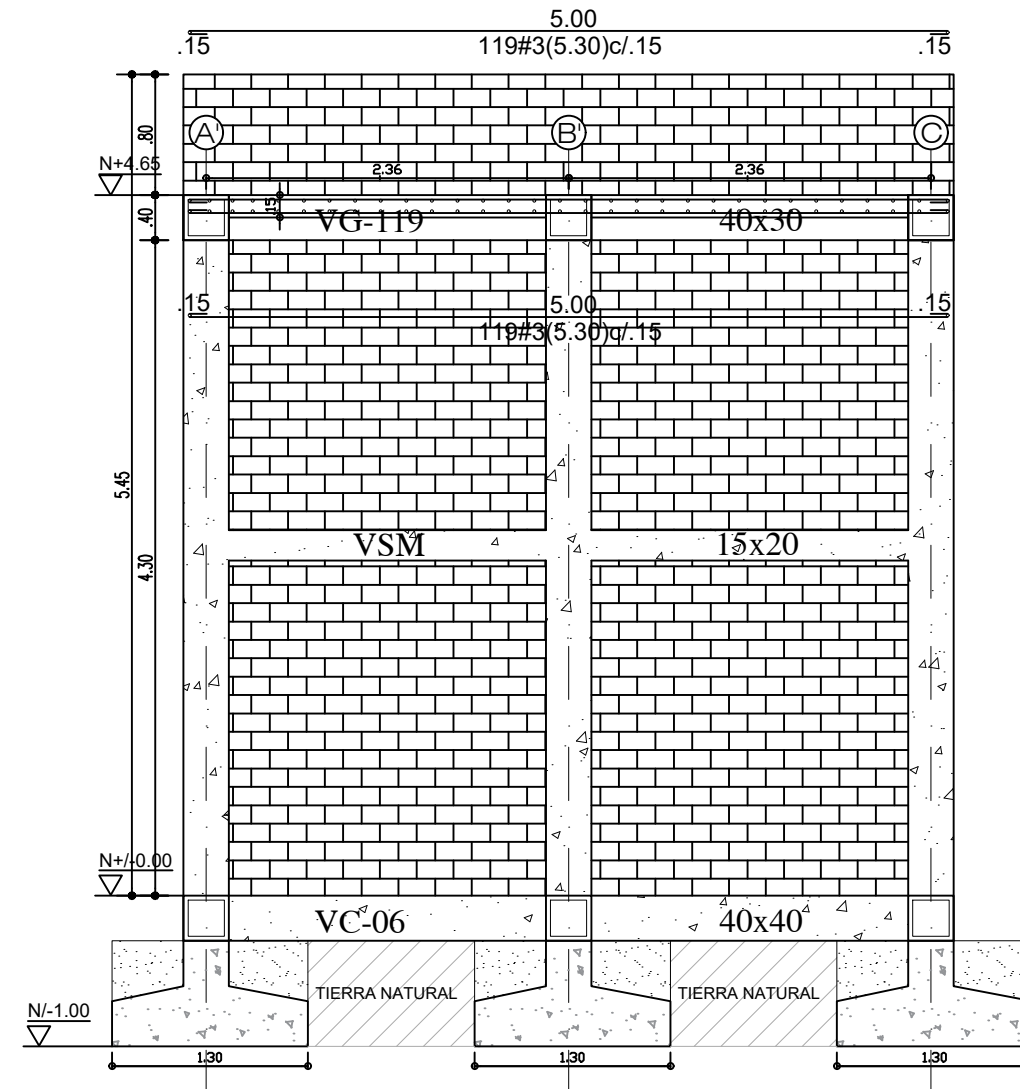



PORTICO 13-13
Escala 1 : 50

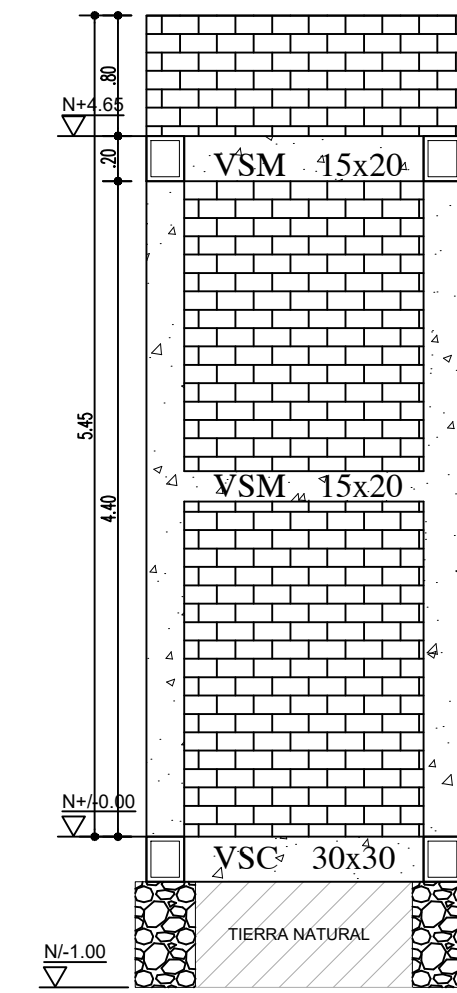



CORTE C1-C1
Escala 1 : 50

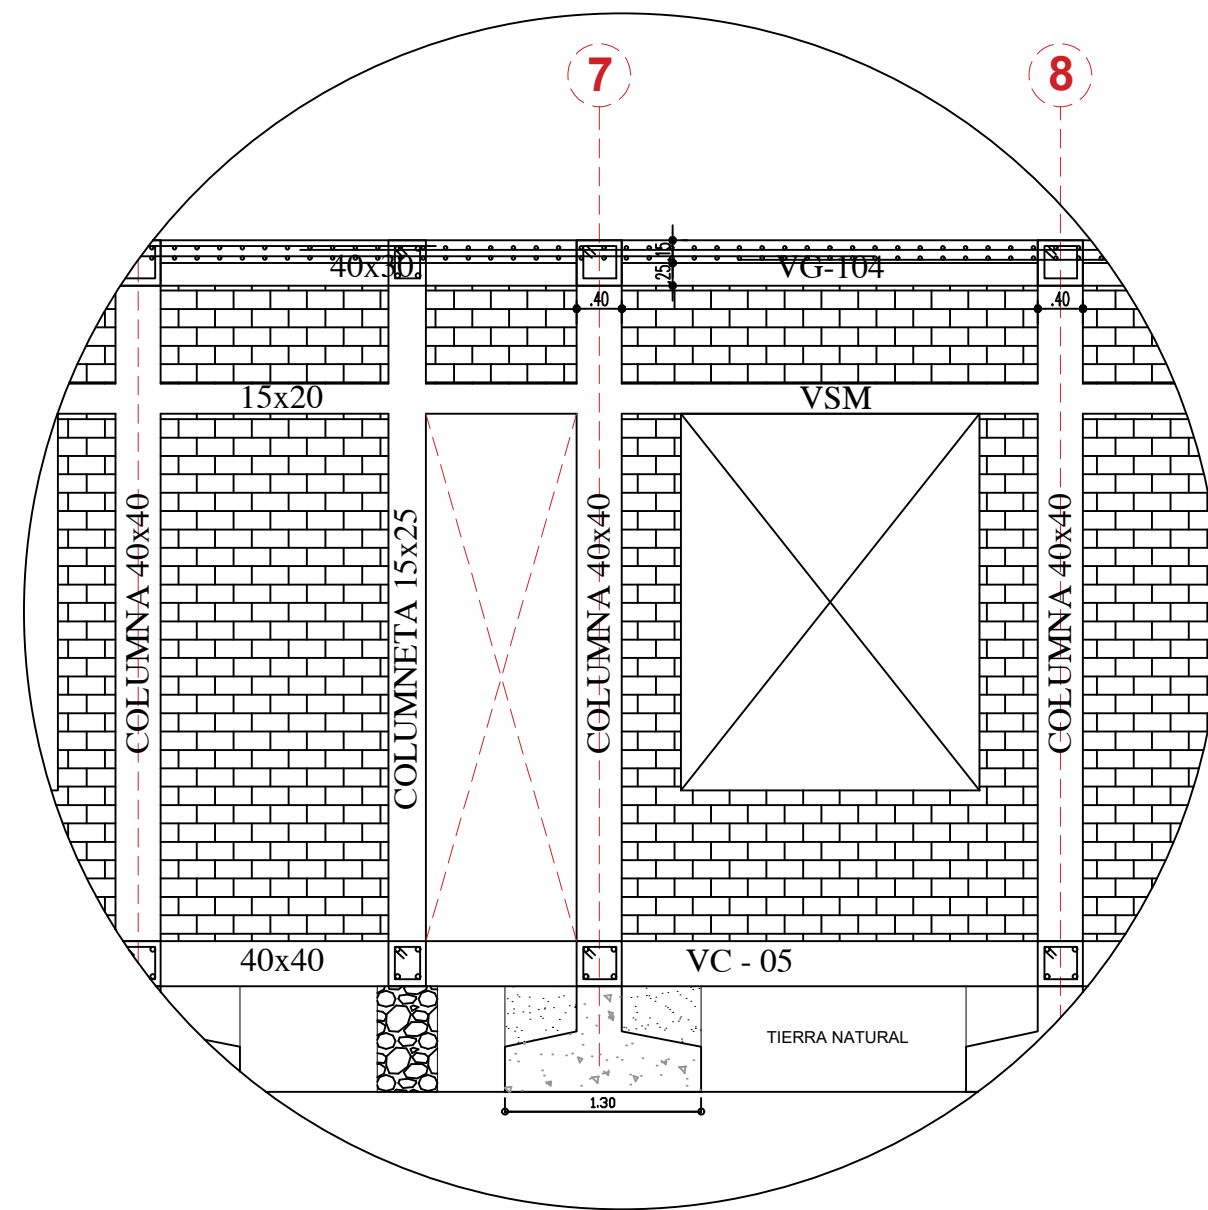

MURO CONFINADO
Escala 1 : 50

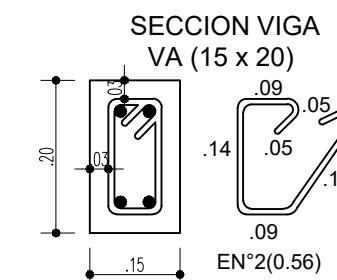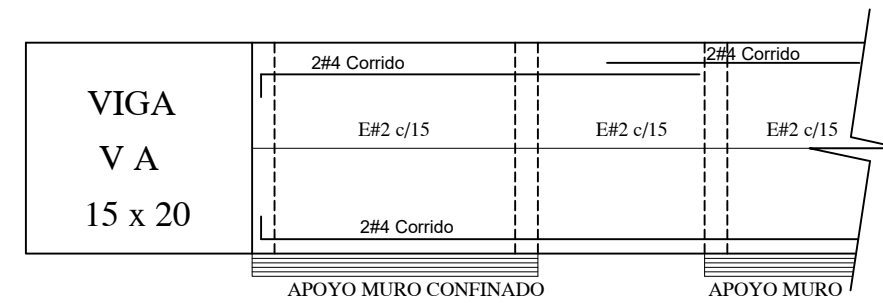

DETALLES DE CIELO RASO EN DRYWALL SOPORTES

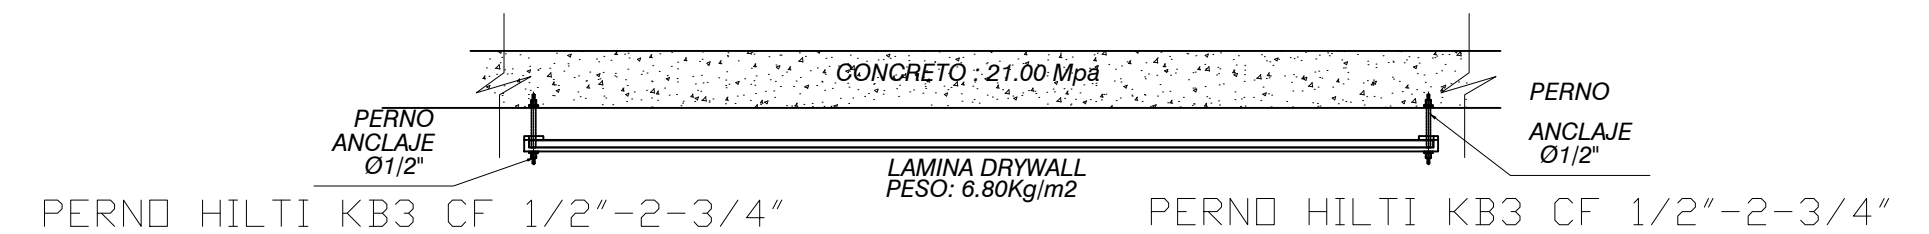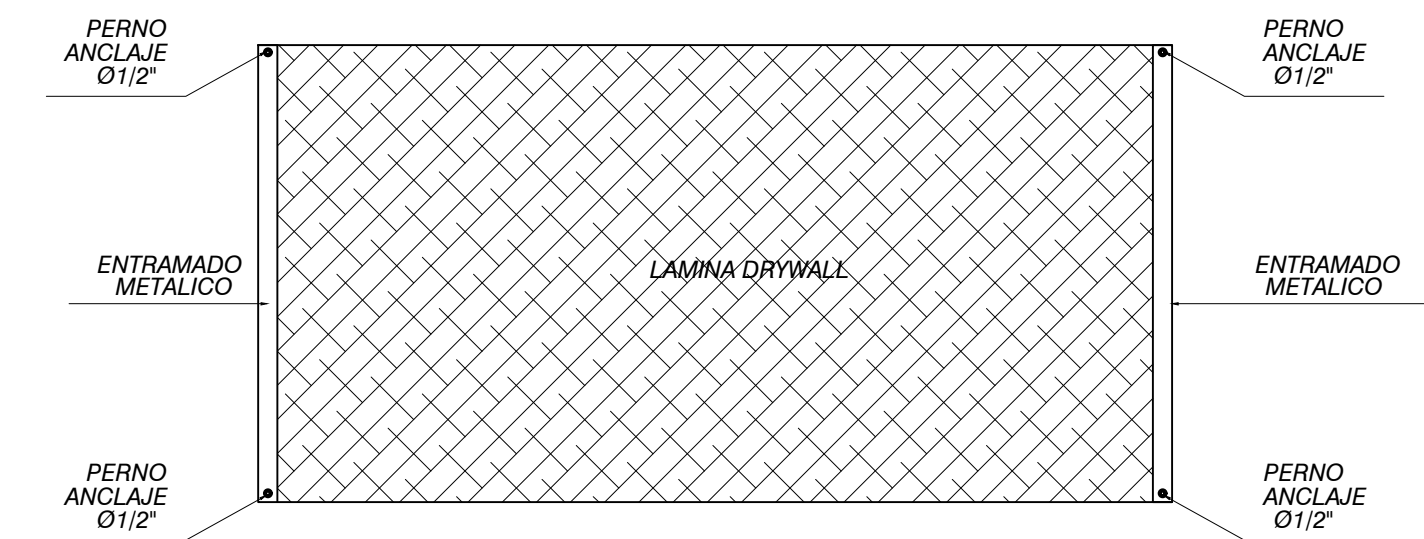

MUNICIPIO DE SOGAMOSO

ALCALDÍA MUNICIPAL

ALCALDE
MAURICIO BARÓN G.

SECRETARIA DE PLANEACION

DORA AMANDA MESA

SECRETARIA DE PLANEACION
HELBER DANILO MARTINEZ

PROYECTOS ESPECIALES

DIRECTOR
WILMAR ARTURO TINJACA
CONSTRUCTOR RESPONSABLE

INTERVENTORIA:

DIRECTOR


RESIDENTE

VALIDACION INTERVENTORIA:

CONTRATISTA:

DIRECTOR

RESIDENTE

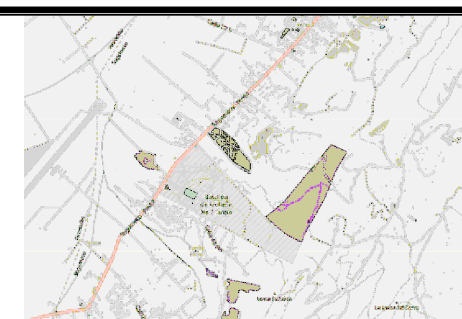

FECHA	VERSION	MODIFICACION	ARG RESPONSABLE	OFICIO	TIPO

DISEÑO ESTRUCTURAL CENTRO VIDA NORTE TALLER

CARRERA 11 No 40-31
MUNICIPIO DE SOGAMOSO

PORTICO 5-5
PORTICO 13-13
CORTE C1-C1
NOTAS Y DETALLES

PROYECTISTA:
Ing. HELBER DANILO MARTINEZ CH.
REVISOR:
Ing. FELIPE PÉÑUELA CHAVEZ
REVISOR ESTRUCTURAL:
Ing. CARLOS MAURICIO GOMEZ M.

PROYECTO:
ESTRUCT. CENTRO VIDA NORTE TALLER
INDICADAS:
1:50 / 1:25
FECHA:
AGOSTO 2026
PAGINA:
3 DE 4