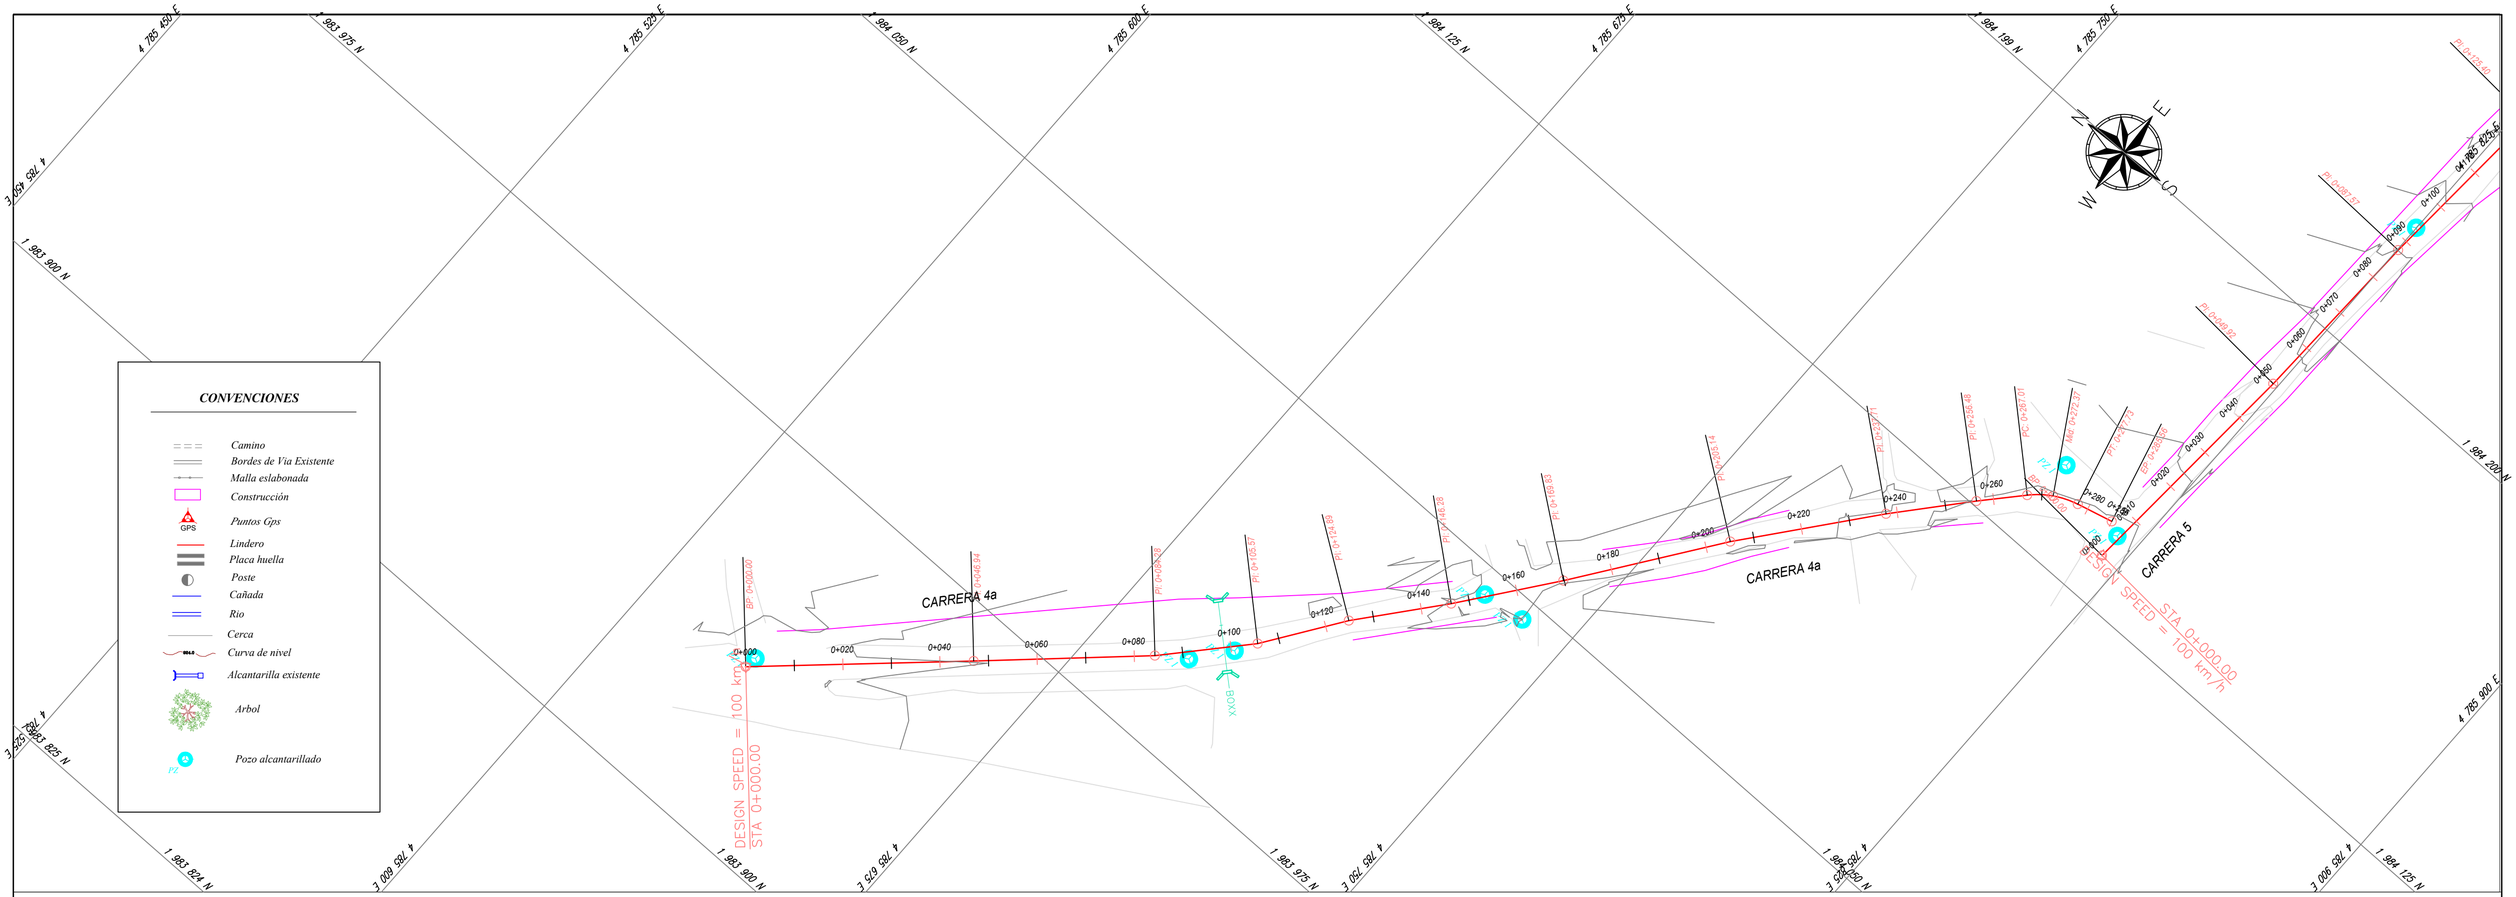

PERFIL LONGITUDINAL
K0+000.00 HASTA K0+285.56
CARRERA 4a

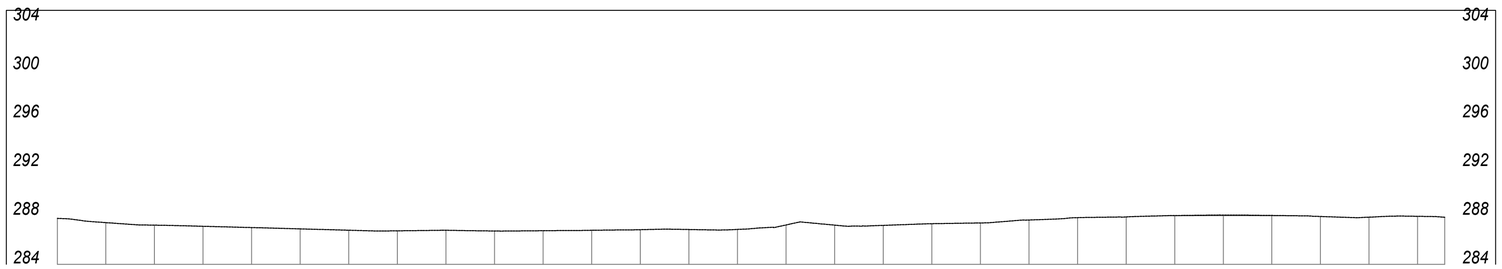

COTA TERRENO	287.78	287.43	287.22	287.13	287.03	286.92	286.81	286.76	286.81	286.74	286.77	286.80	286.85	286.87	286.87	287.24	287.23	287.21	287.35	287.41	287.65	287.84	287.90	288.02	288.06	288.02	287.94	287.88	287.95	287.88
ABSCISA	0+000	0+010	0+020	0+030	0+040	0+050	0+060	0+070	0+080	0+090	0+100	0+110	0+120	0+130	0+140	0+150	0+160	0+170	0+180	0+190	0+200	0+210	0+220	0+230	0+240	0+250	0+260	0+270	0+280	0+285.56

CONSULTORÍA:	OBJETO:	CONTRATISTA:	DIRECTOR CONSULTORÍA:	DISEÑADOR:	MODIFICACIONES Y REVISIONES			TRAMO:	CONTIENE:	ESCALA:	FECHA:
CONTRATO DE CONSULTORÍA N° 349 DEL 29 DE OCTUBRE DE 2024	"ESTUDIO Y DISEÑO PARA LA PAVIMENTACIÓN DE VÍAS URBANAS EN EL MUNICIPIO DE PURIFICACIÓN-TOLIMA "	GHF INGENIERIAS 901.424.774 - 0	YERI ALBERTO MENDEZ HENAO INGENIERO DIRECTOR 70202 - 311512 TLM TOPOGRAFO : LEONARDO PARDO MARTÍNEZ TOPOGRAFO 01-15197 CPNT	LEONARDO PARDO MARTÍNEZ TOPOGRAFO 01-15197 CPNT	FECHA	MODIFICACIÓN	NOMBRE ING. RESPONSABLE	TRAMO 1	PLANTA PERFIL	H: 1:500 V: 1:500	2024
										ARCHIVO: PURIFICACION.dwg	PLANO : 1	REV. V-1

K0+030.00

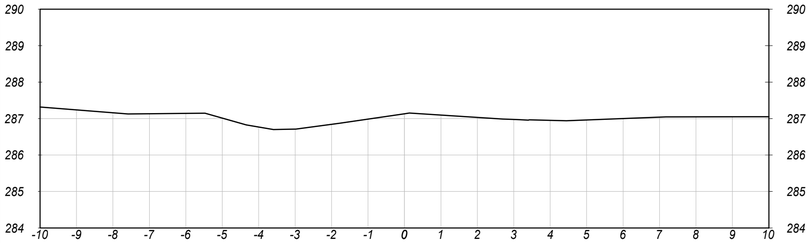

K0+070.00

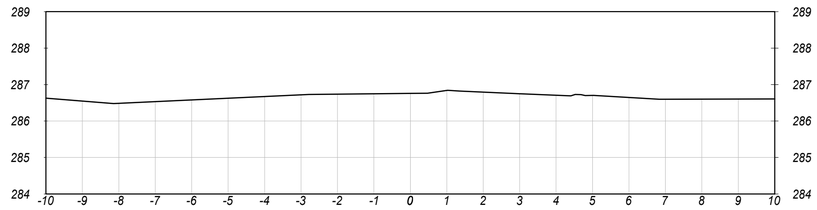

K0+110.00

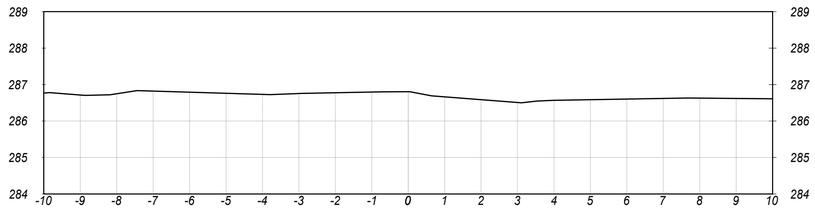

K0+020.00

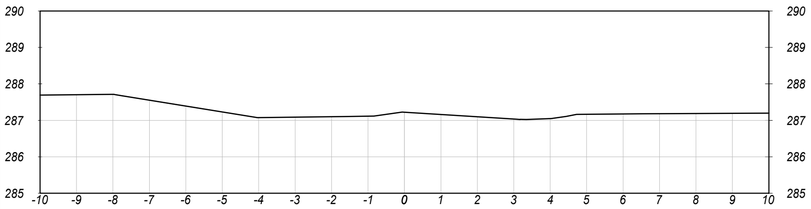

K0+060.00

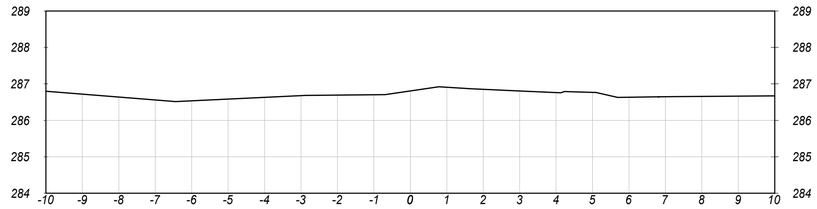

K0+100.00

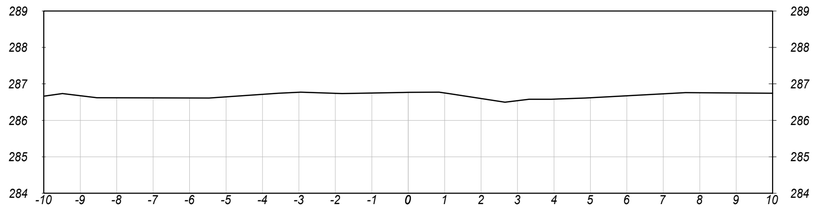

K0+010.00

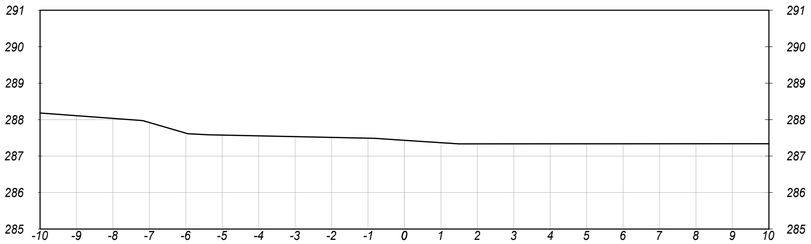

K0+050.00

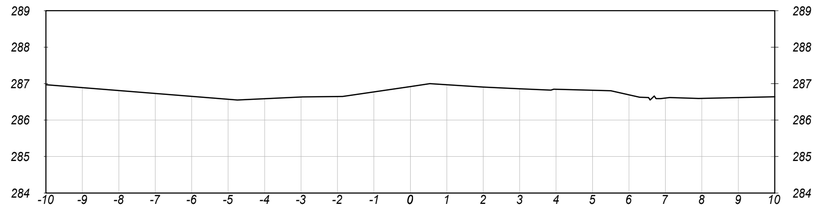

K0+090.00

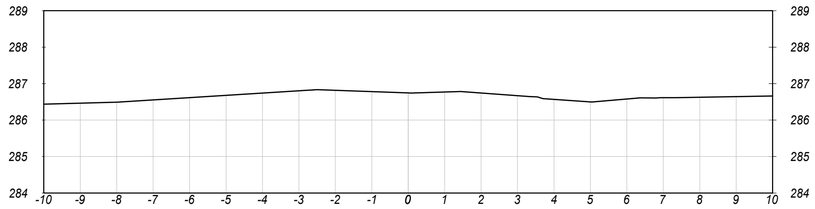

K0+000.00

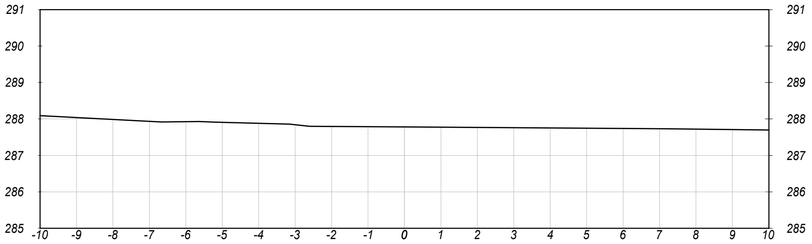

K0+040.00

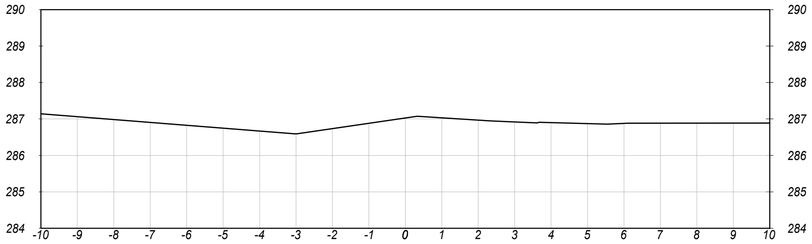

K0+080.00

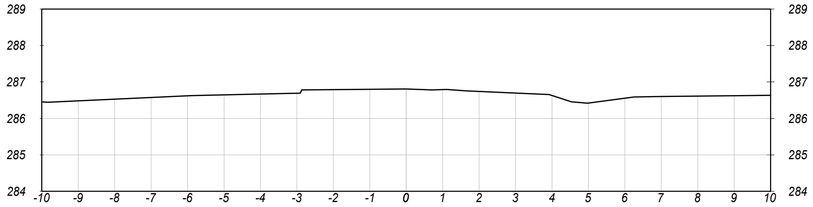

	CONSULTORÍA: Contrato de Consultoría No. 349 del 29 de octubre de 2024	OBJETO: " ESTUDIOS Y DISEÑOS PARA LA PAVIMENTACIÓN DE VÍAS URBANAS EN EL MUNICIPIO DE PURIFICACIÓN-TOLIMA"	CONTRATISTA: GHF INGENIERIAS 901.424.774 - 0	DISEÑADOR: LEONARDO PARDO MARTÍNEZ TOPOGRAFO 01-15197 CPNT.	DIRECTOR CONSULTORÍA : YESPERANZA HENAO INGENIERO DIRECTOR 70202 - 311512 TLM TOPOGRAFO : LEONARDO PARDO MARTÍNEZ TOPOGRAFO 01-15197 CPNT.	MODIFICACIONES Y REVISIONES FECHA / MODIFICACIÓN / NOMBRE ING. RESPONSABLE	TRAMO: TRAMO	CONTIENE: SECCIONES TRANSVERSALES	ESCALA: H: 1:100 V: 1:100 ARCHIVO: PURIFICACION.dwg	FECHA: 2024 PLANO : 1	REV. V-1

K0+150.00

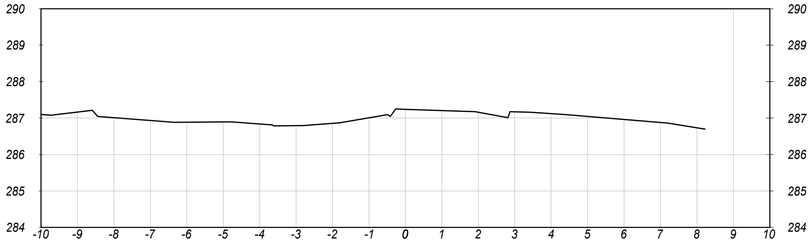

K0+190.00

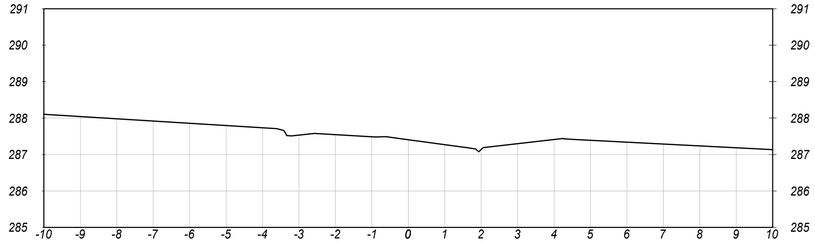

K0+230.00

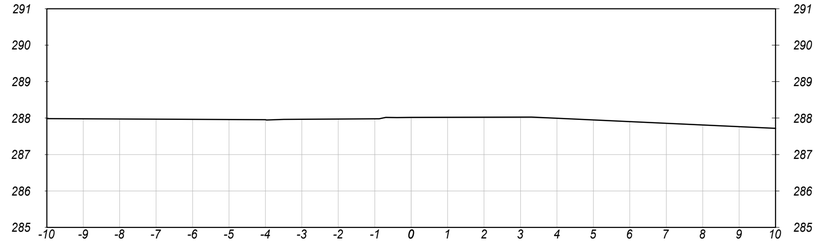

K0+140.00

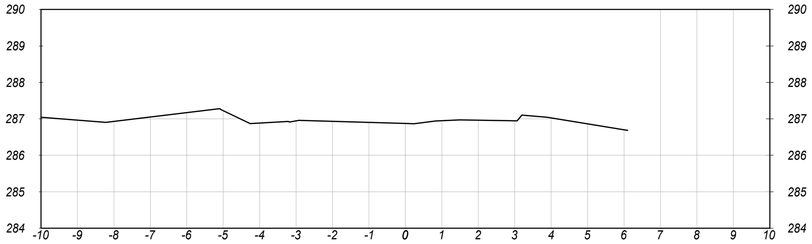

K0+180.00

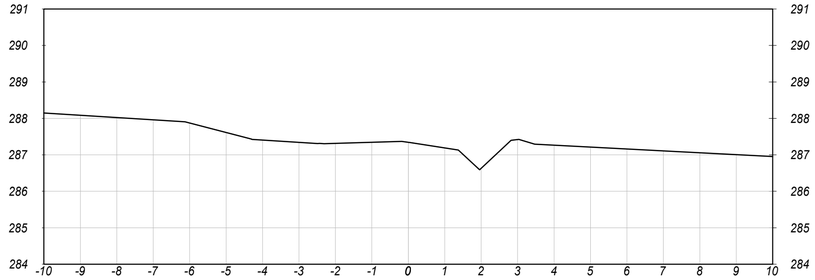

K0+220.00

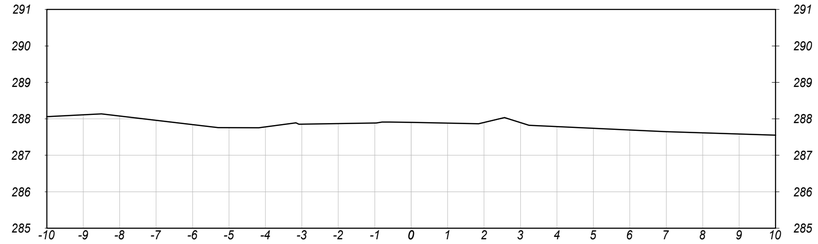

K0+130.00

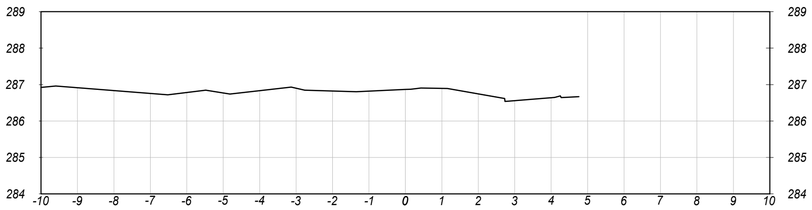

K0+170.00

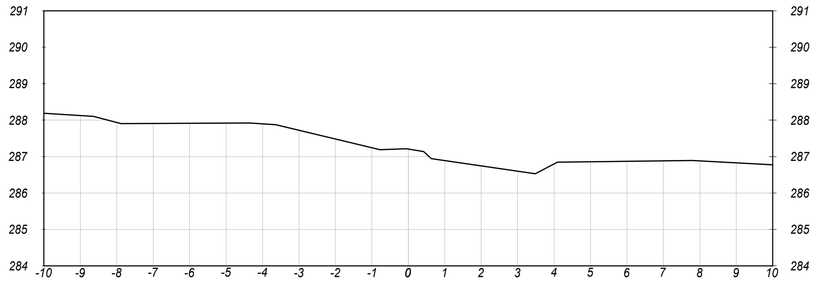

K0+210.00

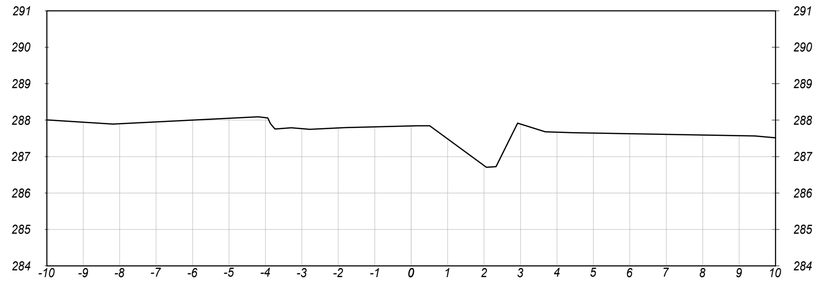

K0+120.00

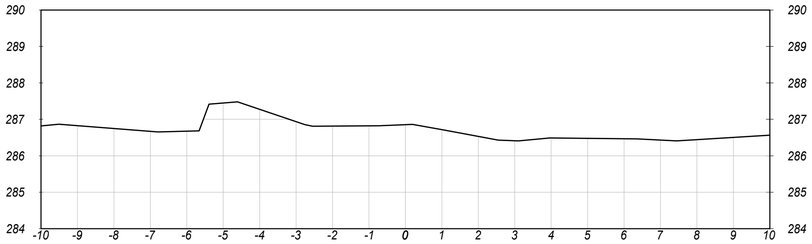

K0+160.00

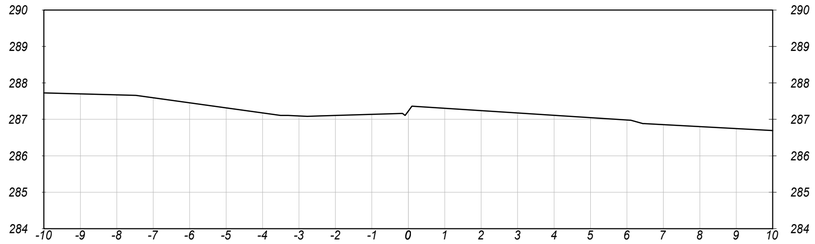

K0+200.00

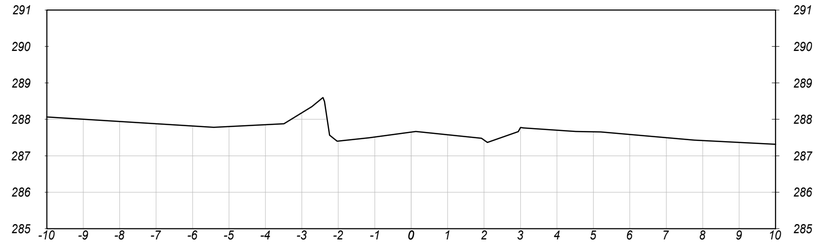

CONSULTORÍA: Contrato de Consultoría No. 349 del 29 de octubre de 2024	OBJETO: " ESTUDIOS Y DISEÑOS PARA LA PAVIMENTACIÓN DE VÍAS URBANAS EN EL MUNICIPIO DE PURIFICACIÓN-TOLIMA"	CONTRATISTA: GHF INGENIERIAS 901.424.774 - 0	DISEÑADOR: LEONARDO PARDO MARTINEZ TOPOGRAFO 01-15197 CPNT.	DIRECTOR CONSULTORÍA : YESTRAMBERTO HENAO INGENIERO DIRECTOR 70202 – 31151 TLM TOPOGRAFO : LEONARDO PARDO MARTINEZ TOPOGRAFO 01-15197 CPNT.	MODIFICACIONES Y REVISIONES FECHA / MODIFICACIÓN / NOMBRE ING. RESPONSABLE	TRAMO: TRAMO	CONTIENE: SECCIONES TRANSVERSALES	ESCALA: H: 1:100 V: 1:100 ARCHIVO: PURIFICACION.dwg	FECHA: 2024 PLANO : 1	REV. V-1

K0+270.00

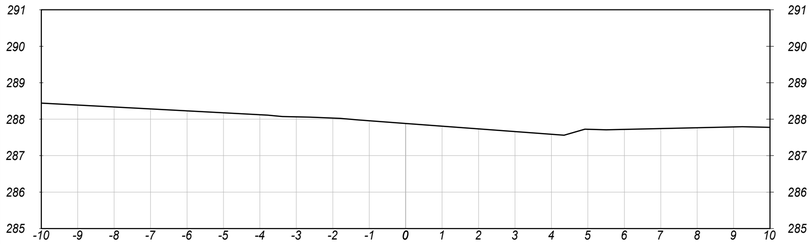

K0+260.00

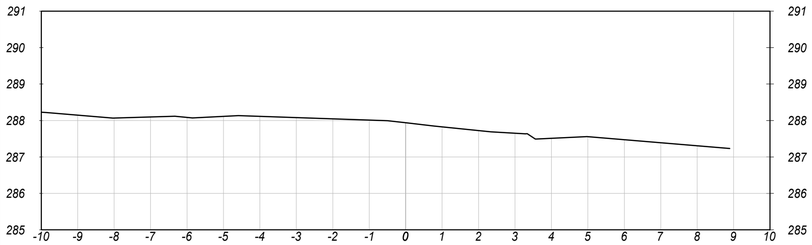

K0+250.00

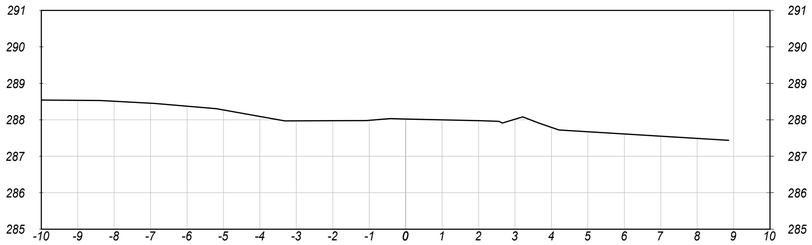

K0+282.61

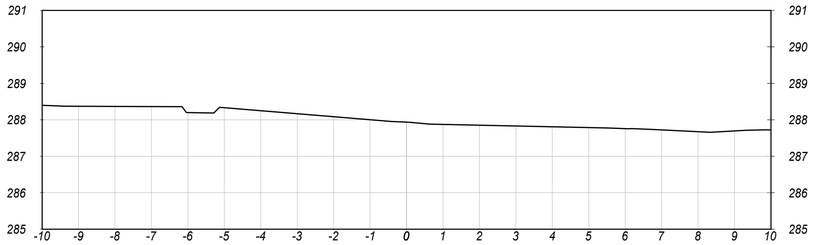

K0+240.00

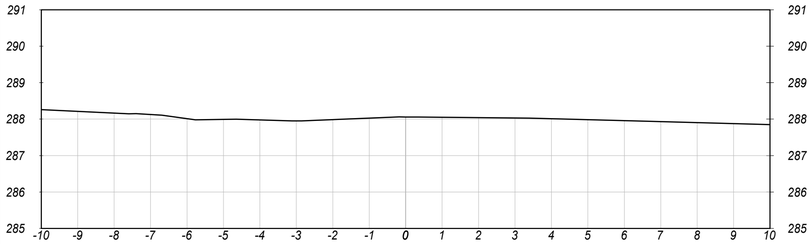

K0+280.00

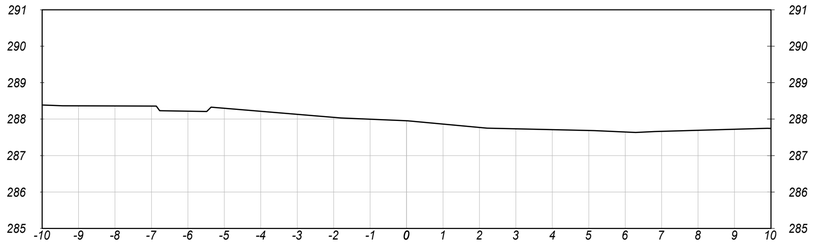

	CONSULTORÍA: Contrato de Consultoría No. 349 del 29 de octubre de 2024	OBJETO: " ESTUDIOS Y DISEÑOS PARA LA PAVIMENTACIÓN DE VÍAS URBANAS EN EL MUNICIPIO DE PURIFICACIÓN-TOLIMA"	CONTRATISTA: GHF INGENIERIAS 901.424.774 - 0	DISEÑADOR: LEONARDO PARDO MARTINEZ TOPOGRAFO 01-15197 CPNT.	DIRECTOR CONSULTORÍA : YEFRI MARTINEZ HENAO INGENIERO DIRECTOR 70202 – 311512 TLM TOPOGRAFO : LEONARDO PARDO MARTINEZ TOPOGRAFO 01-15197 CPNT.	MODIFICACIONES Y REVISIONES FECHA / MODIFICACIÓN / NOMBRE ING. RESPONSABLE	TRAMO: TRAMO	CONTIENE: SECCIONES TRANSVERSALES	ESCALA: H: 1:100 V: 1:100 ARCHIVO: PURIFICACION.dwg	FECHA: 2024 PLANO : 1 REV. V-1

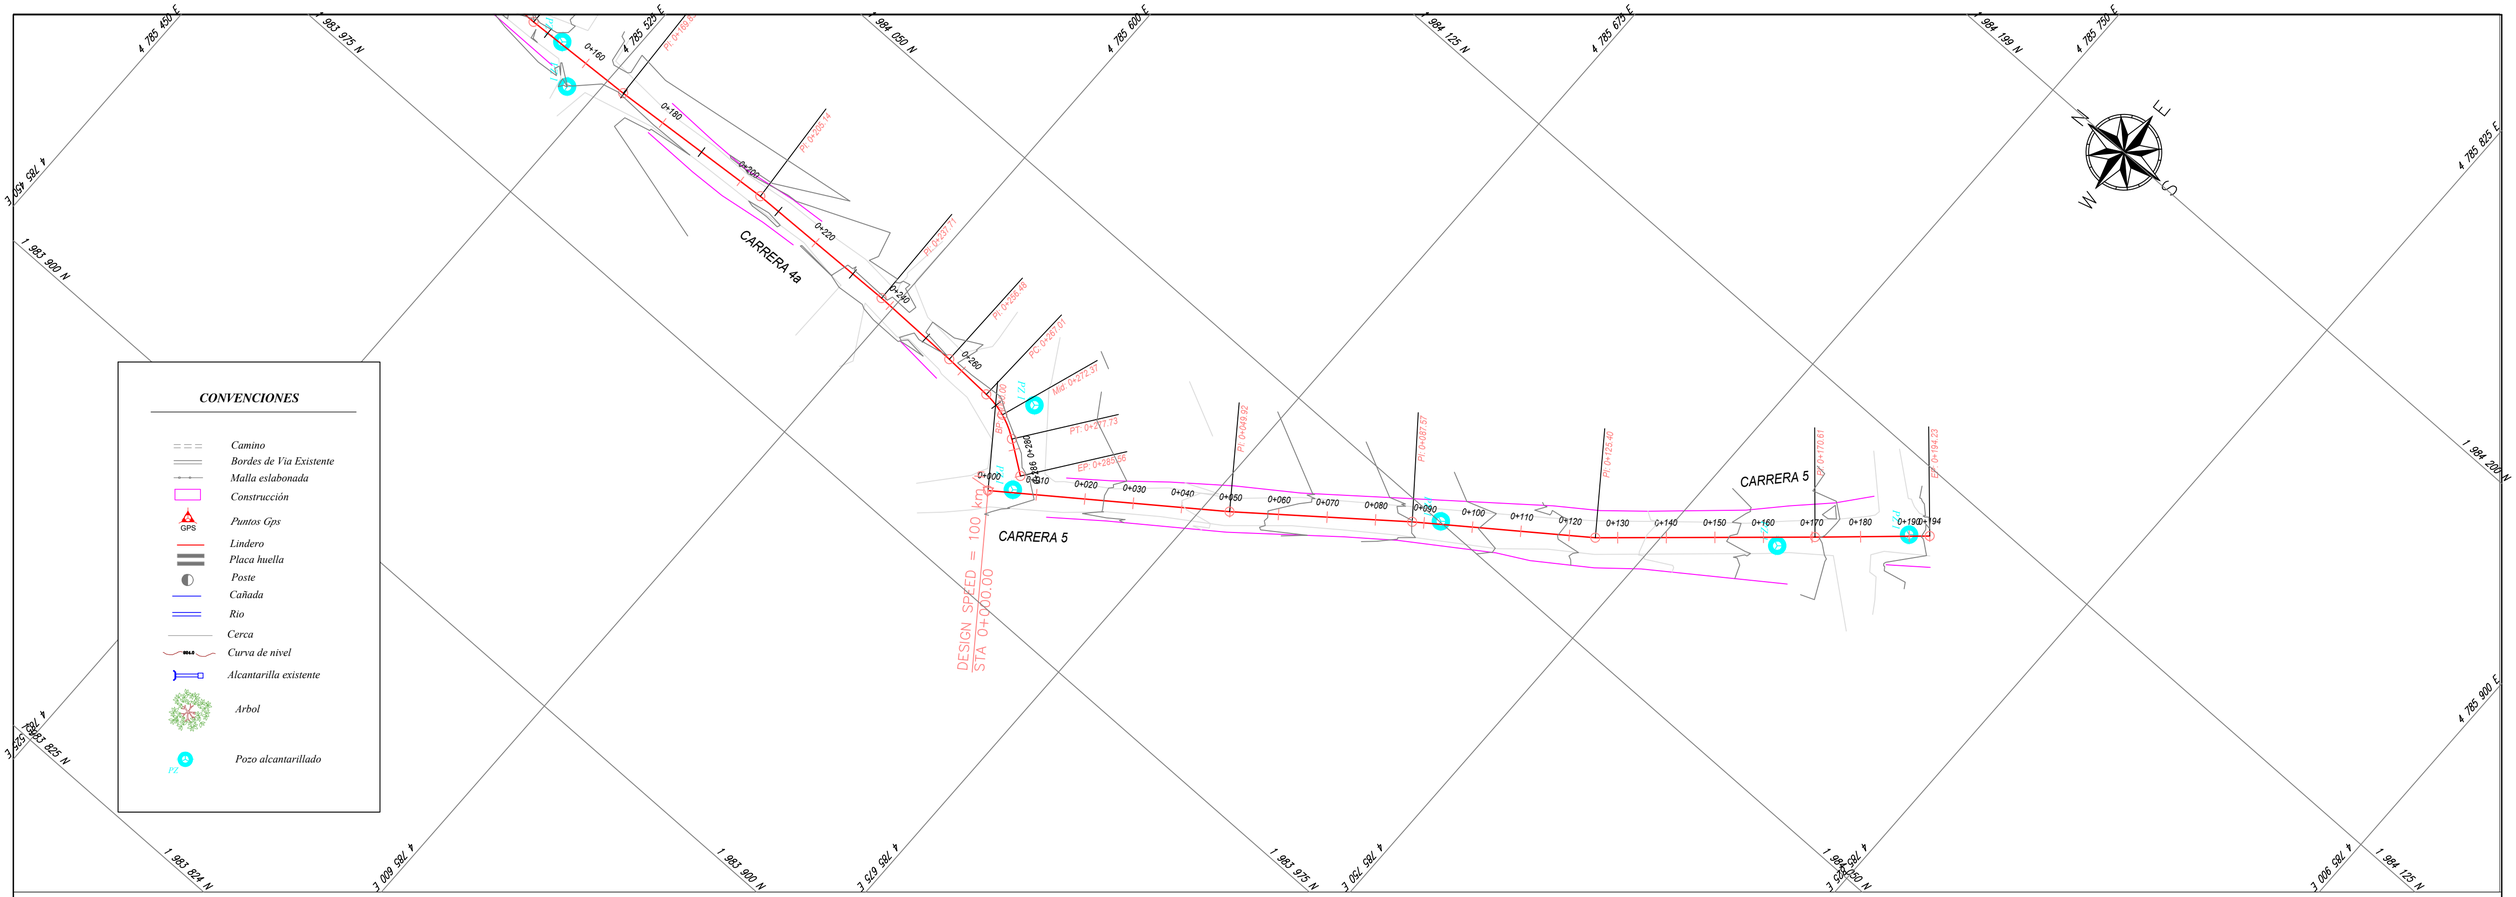

PERFIL LONGITUDINAL
K0+000.00 HASTA K0+194.23
CARRERA 5

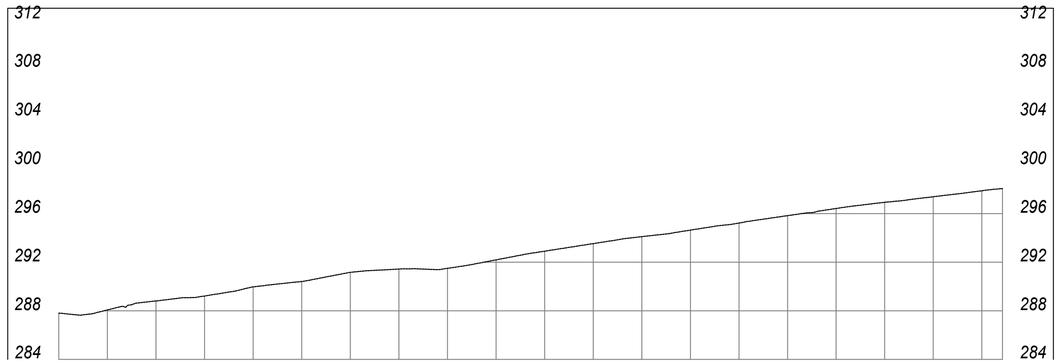

COTA TERRENO	287.80	288.07	288.81	289.22	289.97	290.41	291.17	291.43	291.50	292.19	292.91	293.53	294.10	294.64	295.23	295.83	296.42	296.93	297.39	297.88	298.06
ABSCISA	0+000	0+010	0+020	0+030	0+040	0+050	0+060	0+070	0+080	0+090	0+100	0+110	0+120	0+130	0+140	0+150	0+160	0+170	0+180	0+190	0+194.23

CONSULTORÍA:	OBJETO:	CONTRATISTA:	DIRECTOR CONSULTORÍA:	DISEÑADOR:	MODIFICACIONES Y REVISIONES			TRAMO:	CONTIENE:	ESCALA:	FECHA:
CONTRATO DE CONSULTORÍA N° 349 DEL 29 DE OCTUBRE DE 2024	"ESTUDIO Y DISEÑO PARA LA PAVIMENTACIÓN DE VÍAS URBANAS EN EL MUNICIPIO DE PURIFICACIÓN-TOLIMA "	GHF INGENIERIAS 901.424.774 - 0	YERY MARTINEZ HENAO INGENIERO DIRECTOR 70202 - 311512 TLM TOPOGRAFO : LEONARDO PARDO MARTINEZ TOPOGRAFO 01-15197 CPNT	LEONARDO PARDO MARTINEZ TOPOGRAFO 01-15197 CPNT	FECHA	MODIFICACIÓN	NOMBRE ING. RESPONSABLE	TRAMO 1	PLANTA PERFIL	H: 1:500 V: 1:500	2024
										ARCHIVO: PURIFICACION.dwg	PLANO : 1
											REV. V-1

K0+030.00

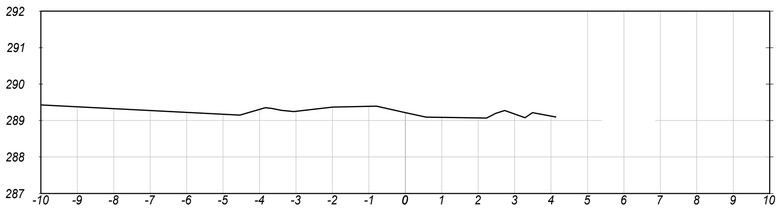

K0+070.00

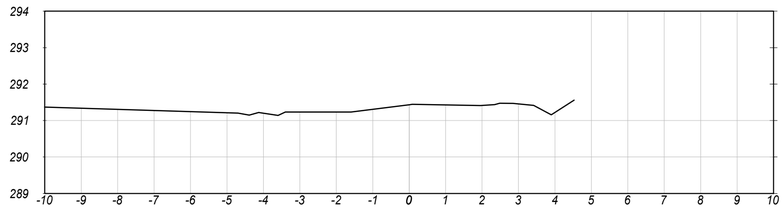

K0+110.00

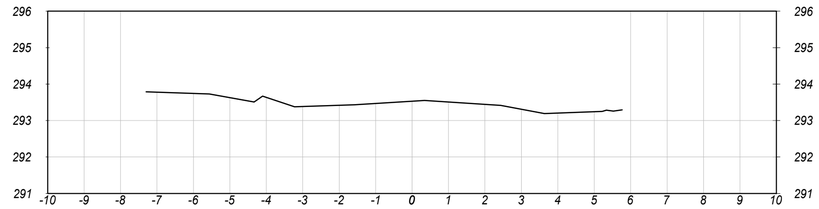

K0+020.00

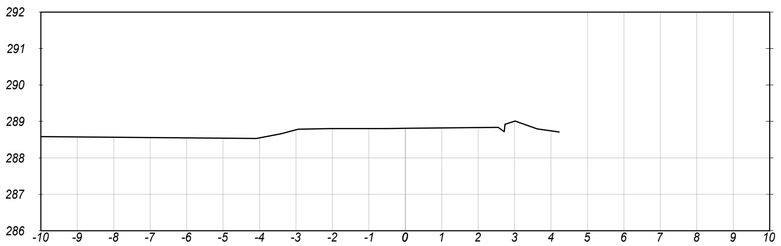

K0+060.00

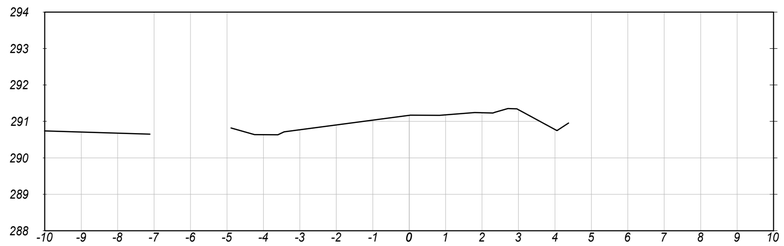

K0+100.00

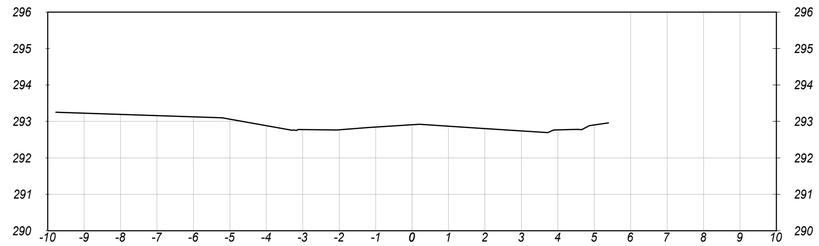

K0+010.00

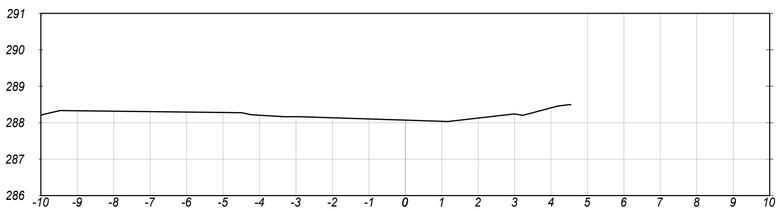

K0+050.00

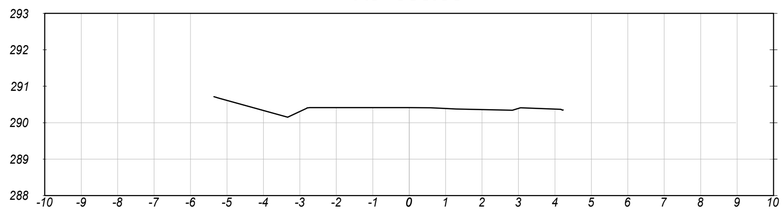

K0+090.00

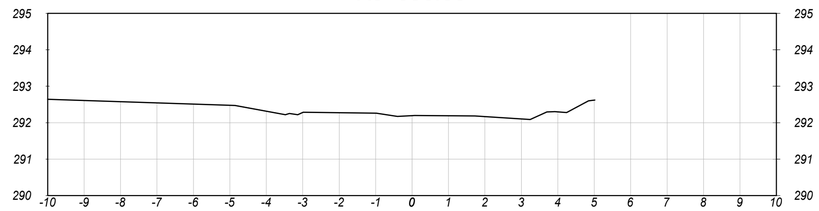

K0+000.00

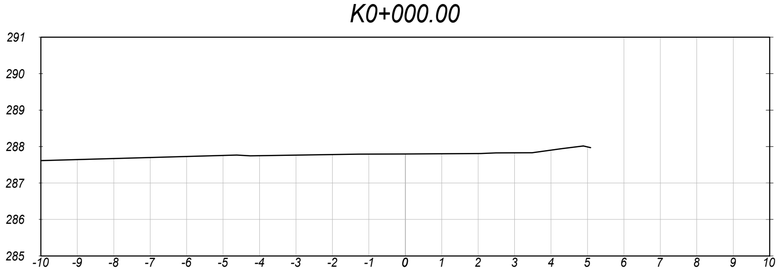

K0+040.00

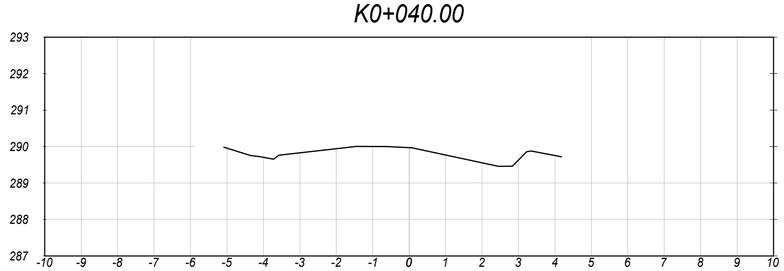

K0+080.00

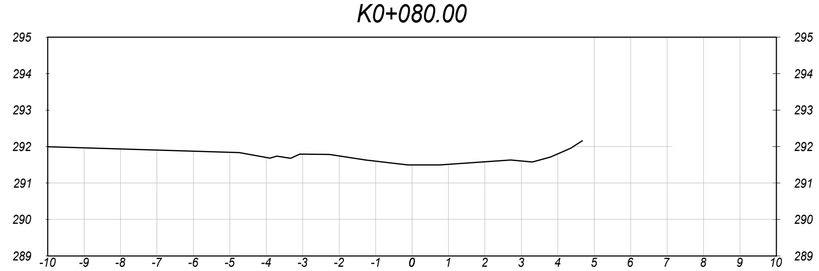

MUY NOBLE Y MUY LEAL	CONSULTORÍA: Contrato de Consultoría No. 349 del 29 de octubre de 2024	OBJETO: " ESTUDIOS Y DISEÑOS PARA LA PAVIMENTACIÓN DE VÍAS URBANAS EN EL MUNICIPIO DE PURIFICACIÓN-TOLIMA"	CONTRATISTA: GHF INGENIERIAS 901.424.774 - 0	DISEÑADOR: LEONARDO PARDO MARTINEZ TOPOGRAFO 01-10197 CPNT.	DIRECTOR CONSULTORÍA : VERNER GUALTERO HERNAO INGENIERO DIRECTOR 70202 – 311512 TLM TOPOGRAFO : LEONARDO PARDO MARTINEZ TOPOGRAFO 01-10197 CPNT.	MODIFICACIONES Y REVISIONES FECHA / MODIFICACIÓN / NOMBRE ING. RESPONSABLE	TRAMO: TRAMO	CONTIENE: SECCIONES TRANSVERSALES	ESCALA: H: 1:100 V: 1:100 ARCHIVO: PURIFICACION.dwg	FECHA: 2024 PLANO : 1	REV. V-1

K0+160.00

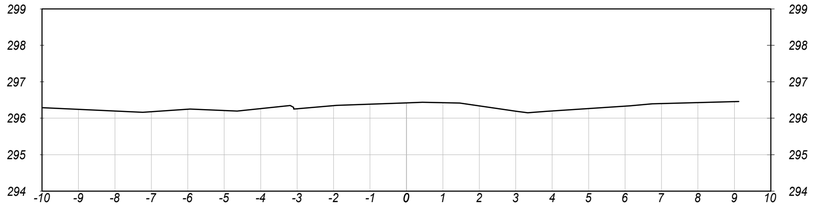

K0+150.00

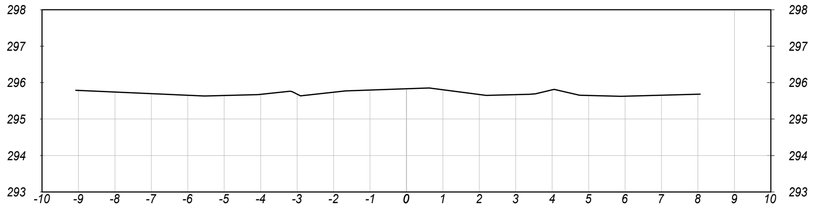

K0+194.23

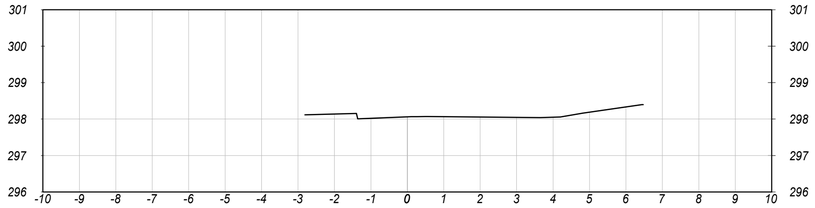

K0+140.00

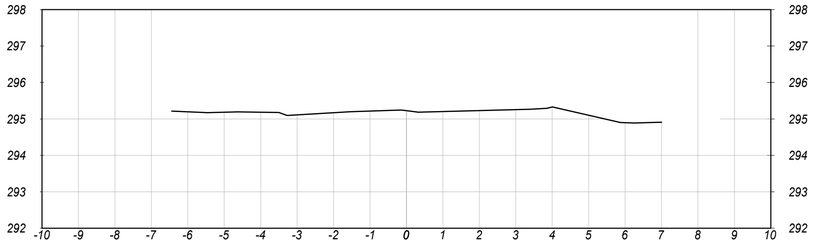

K0+190.00

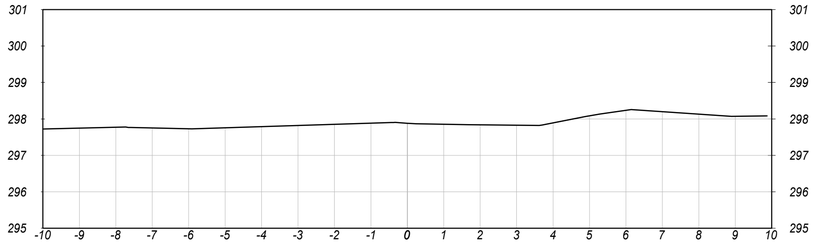

K0+130.00

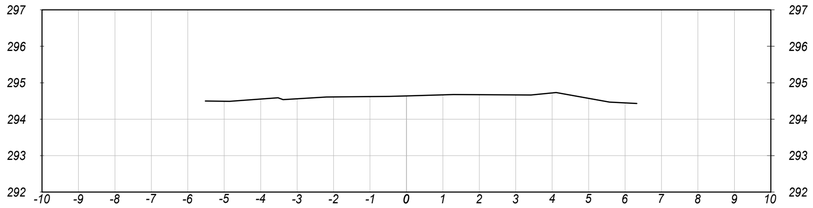

K0+180.00

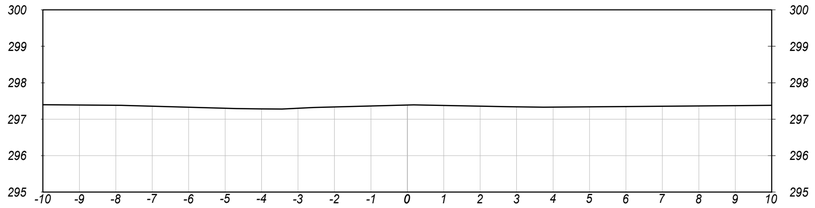

K0+120.00

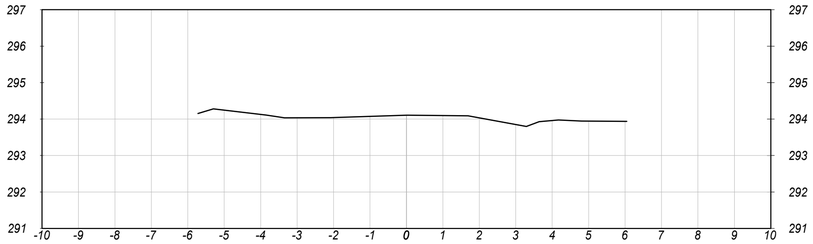

K0+170.00

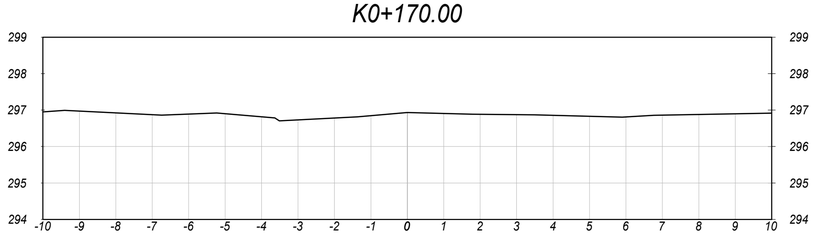

MUY NOBLE Y MUY LEAL	CONSULTORÍA: Contrato de Consultoría No. 349 del 29 de octubre de 2024	OBJETO: " ESTUDIOS Y DISEÑOS PARA LA PAVIMENTACIÓN DE VÍAS URBANAS EN EL MUNICIPIO DE PURIFICACIÓN-TOLIMA"	CONTRATISTA: GHF INGENIERIAS 901.424.774 - 0	DISEÑADOR: LEONARDO PARDO MARTINEZ TOPOGRAFO 01-15197 CPNT.	DIRECTOR CONSULTORÍA : YEIMY MARCELA NEIRA INGENIERO DIRECTOR 70202 – 211012 TLM TOPOGRAFO : LEONARDO PARDO MARTINEZ TOPOGRAFO 01-15197 CPNT.	MODIFICACIONES Y REVISIONES FECHA / MODIFICACIÓN / NOMBRE ING. RESPONSABLE	TRAMO: TRAMO	CONTIENE: SECCIONES TRANSVERSALES	ESCALA: H: 1:100 V: 1:100 ARCHIVO: PURIFICACION.dwg	FECHA: 2024 PLANO : 1	REV. V-1