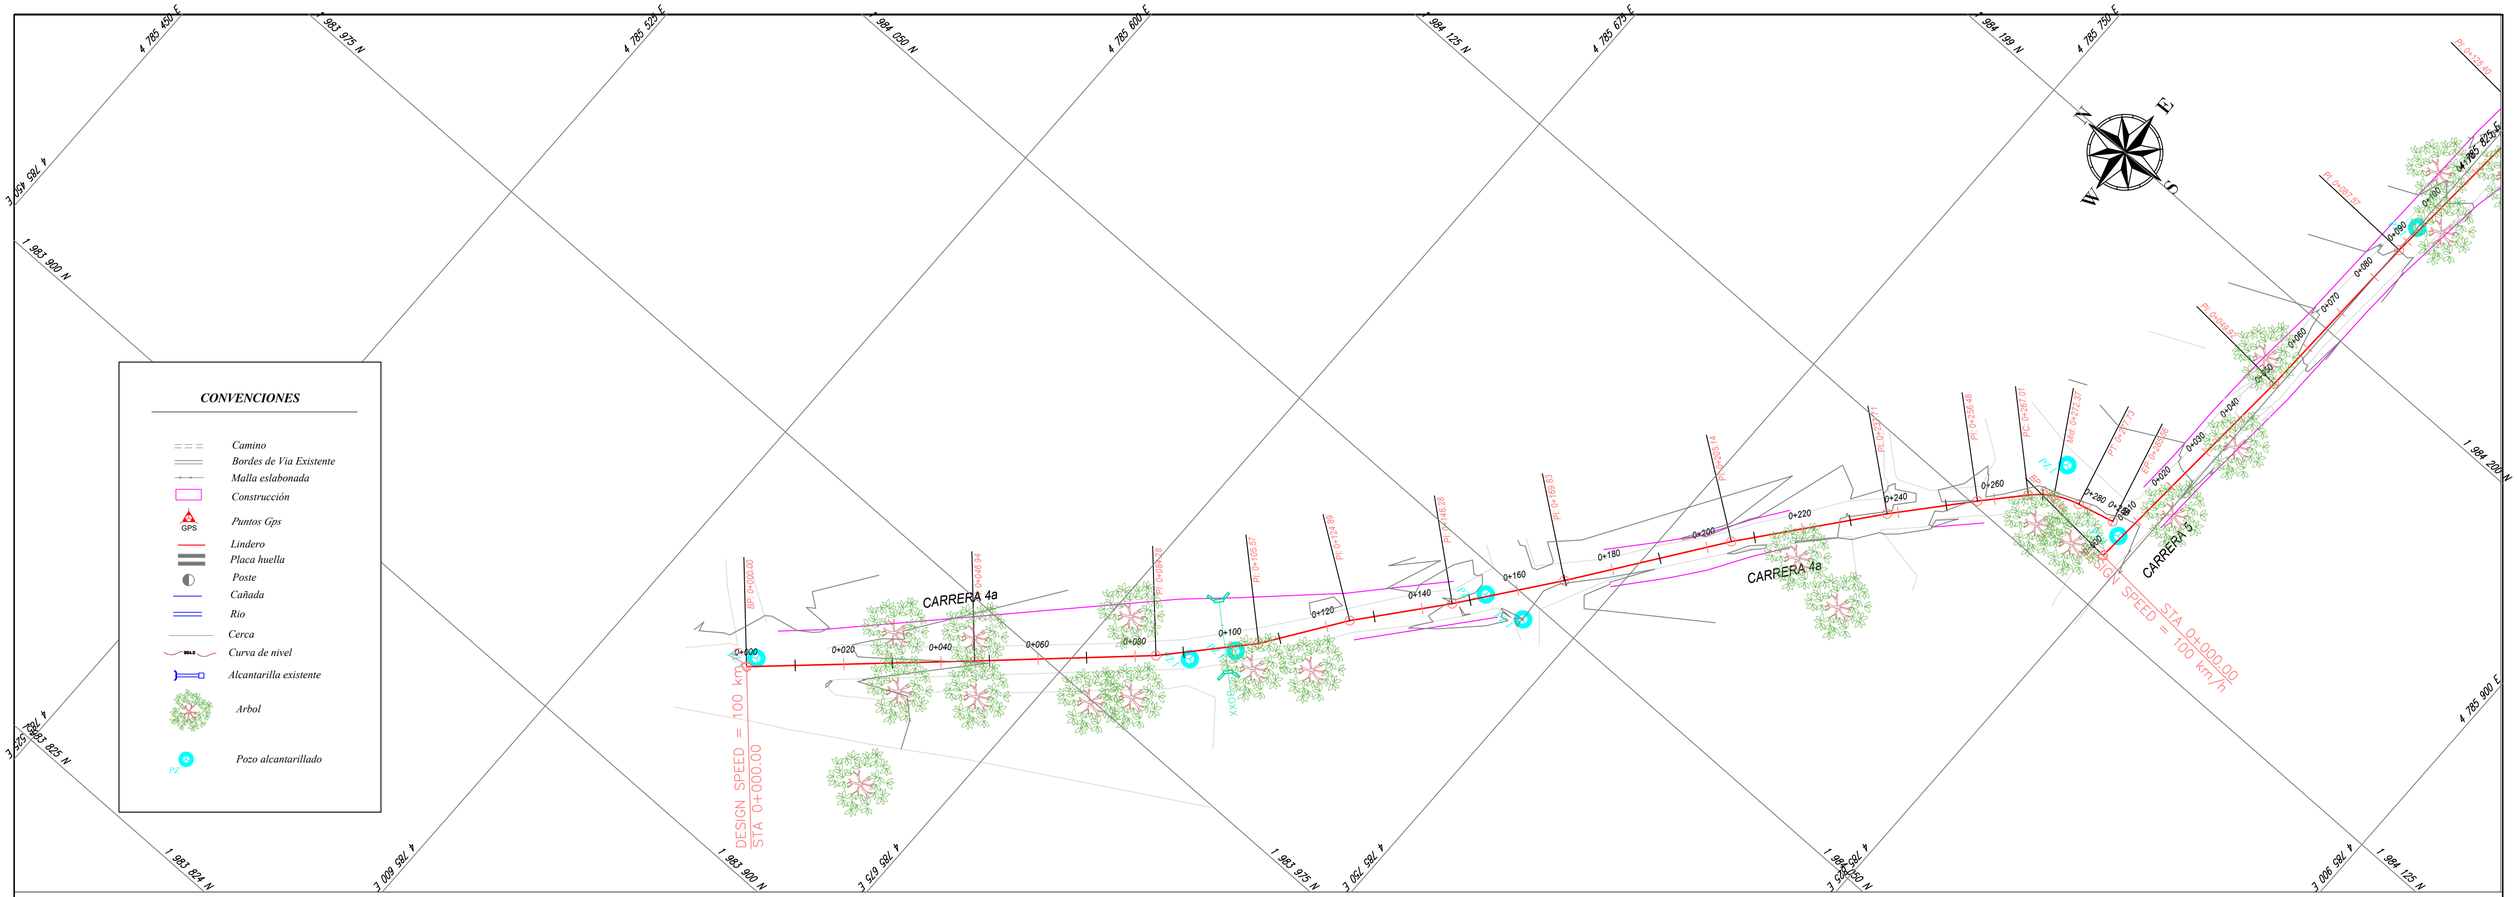

PERFIL LONGITUDINAL
K0+000.00 HASTA K0+285.56
CARRERA 4a

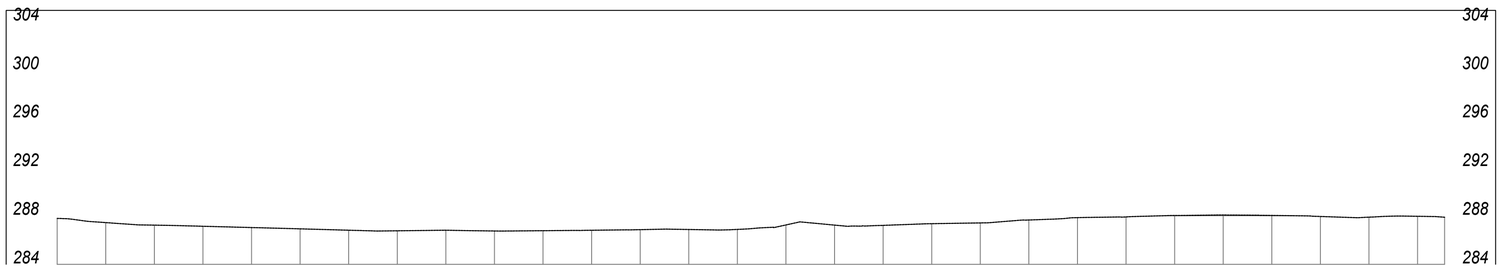

COTA TERRENO	287.78	287.43	287.22	287.13	287.03	286.92	286.81	286.76	286.81	286.74	286.77	286.80	286.85	286.87	286.87	287.24	287.23	287.21	287.35	287.41	287.65	287.84	287.90	288.02	288.06	288.02	287.94	287.88	287.95	
ABSCISA	0+000	0+010	0+020	0+030	0+040	0+050	0+060	0+070	0+080	0+090	0+100	0+110	0+120	0+130	0+140	0+150	0+160	0+170	0+180	0+190	0+200	0+210	0+220	0+230	0+240	0+250	0+260	0+270	0+280	0+285.56

CONSULTORÍA: CONTRATO DE CONSULTORÍA N° 349 DEL 29 DE OCTUBRE DE 2024	OBJETO: "ESTUDIO Y DISEÑO PARA LA PAVIMENTACIÓN DE VÍAS URBANAS EN EL MUNICIPIO DE PURIFICACIÓN-TOLIMA "	CONTRATISTA: GHF INGENIERIAS 901.424.774 - 0	DIRECTOR CONSULTORÍA: YERIS MARTINEZ HENAO INGENIERO DIRECTOR 70202 - 31151D TLM	TOPOGRAFO: LEONARDO PARDO MARTINEZ TOPOGRAFO 01-15197 CPNT	DISEÑADOR: LEONARDO PARDO MARTINEZ TOPOGRAFO 01-15197 CPNT	MODIFICACIONES Y REVISIONES			TRAMO: TRAMO 1	CONTIENE: PLANTA PERFIL	ESCALA: H: 1:500 V: 1:500	FECHA: 2024		
						FECHA	MODIFICACIÓN	NOMBRE ING. RESPONSABLE			ARCHIVO: PURIFICACION.dwg	PLANO : 1	REV. V-1

K0+030.00

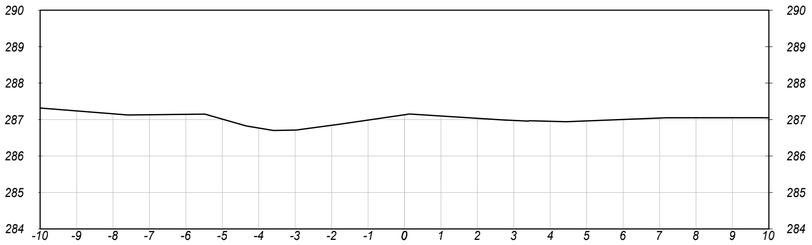

K0+070.00

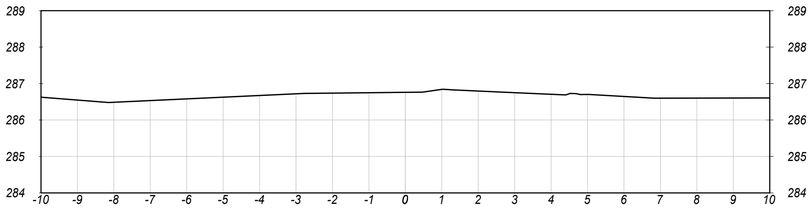

K0+110.00

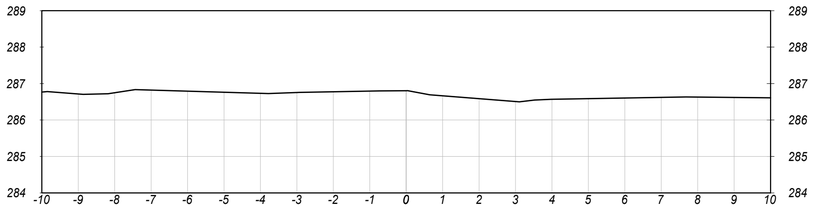

K0+020.00

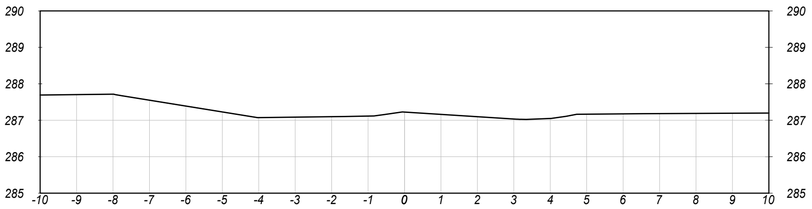

K0+060.00

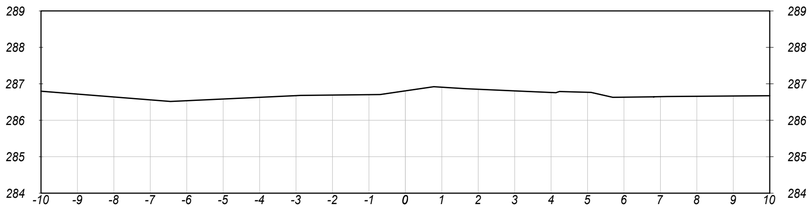

K0+100.00

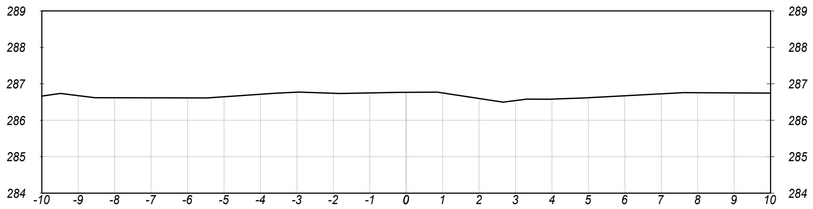

K0+010.00

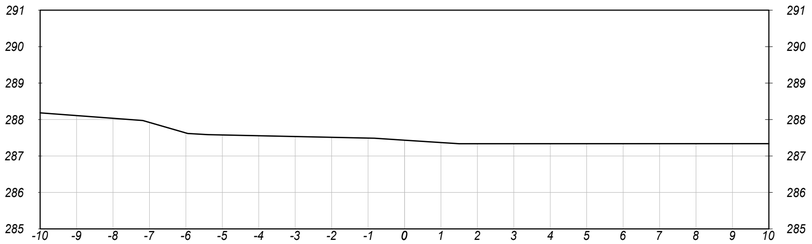

K0+050.00

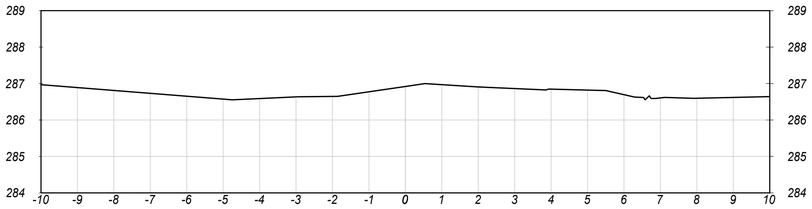

K0+090.00

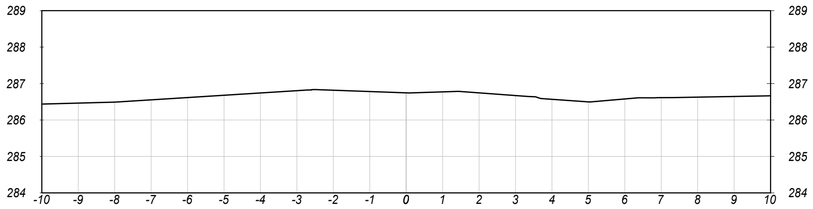

K0+000.00

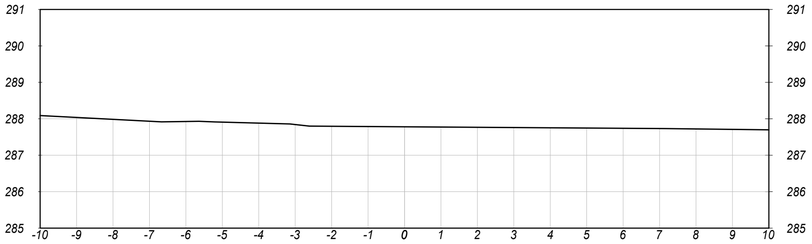

K0+040.00

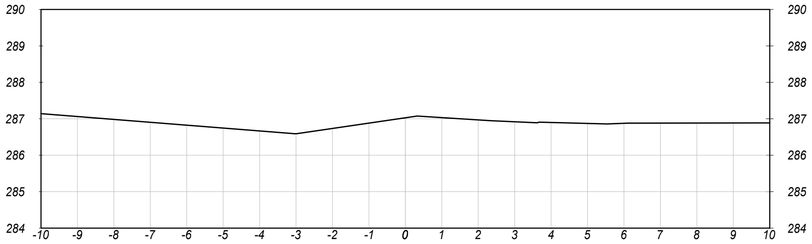

K0+080.00

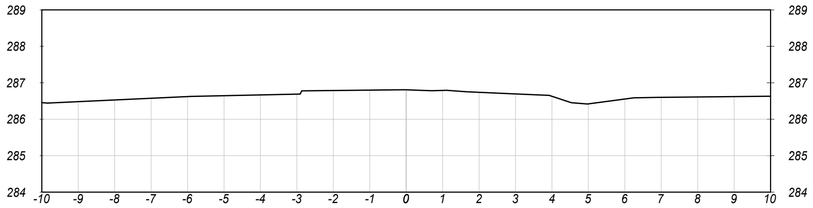

MUY NOBLE Y MUY LEAL	CONSULTORÍA: Contrato de Consultoría No. 349 del 29 de octubre de 2024	OBJETO: " ESTUDIOS Y DISEÑOS PARA LA PAVIMENTACIÓN DE VÍAS URBANAS EN EL MUNICIPIO DE PURIFICACIÓN-TOLIMA"	CONTRATISTA: GHF INGENIERIAS 901.424.774 - 0	DISEÑADOR: LEONARDO PARDO MARTÍNEZ TOPOGRAFO 01-15197 CPNT.	DIRECTOR CONSULTORÍA : YERRY MARTÍNEZ HENAO INGENIERO DIRECTOR 70202 – 311512 TLM TOPOGRAFO : LEONARDO PARDO MARTÍNEZ TOPOGRAFO 01-15197 CPNT.	MODIFICACIONES Y REVISIONES FECHA / MODIFICACIÓN / NOMBRE ING. RESPONSABLE	TRAMO: TRAMO	CONTIENE: SECCIONES TRANSVERSALES	ESCALA: H: 1:100 V: 1:100 ARCHIVO: PURIFICACION.dwg	FECHA: 2024 PLANO : 1	REV. V-1

K0+150.00

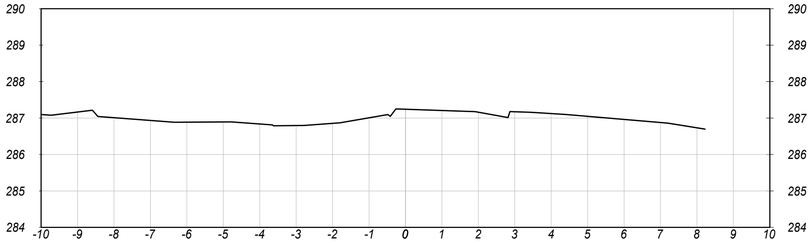

K0+190.00

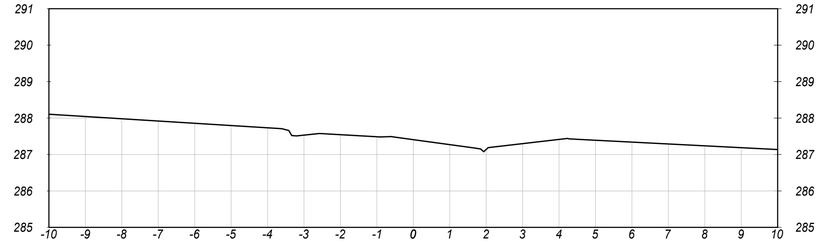

K0+230.00

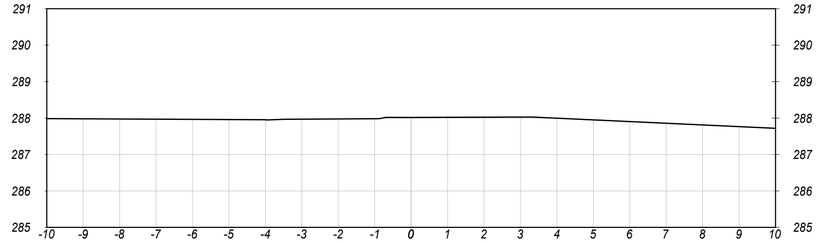

K0+140.00

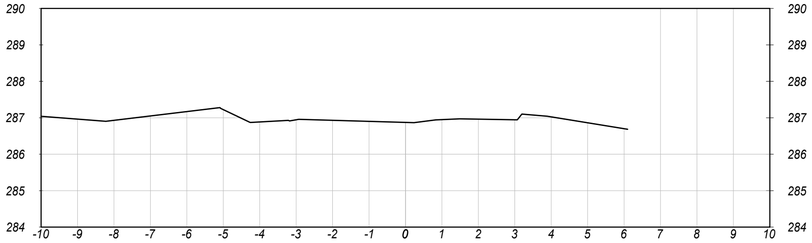

K0+180.00

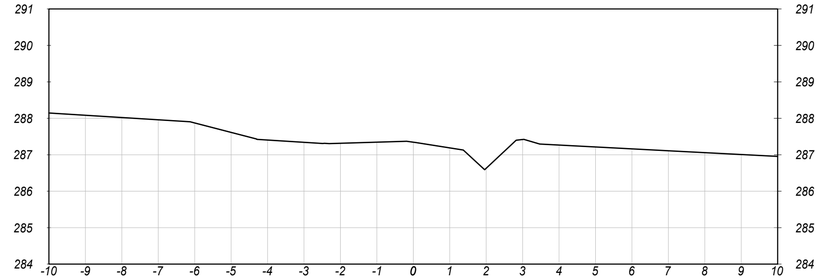

K0+220.00

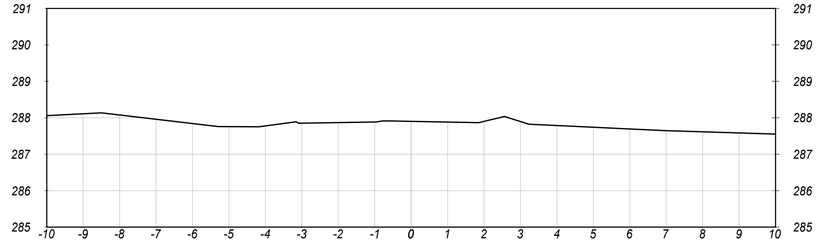

K0+130.00

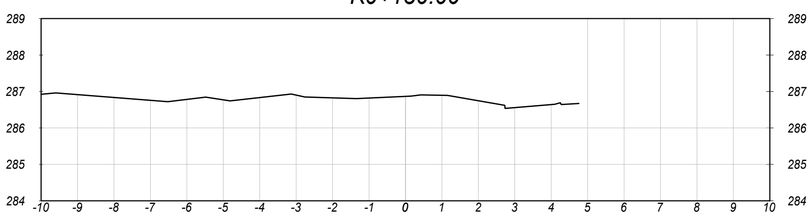

K0+170.00

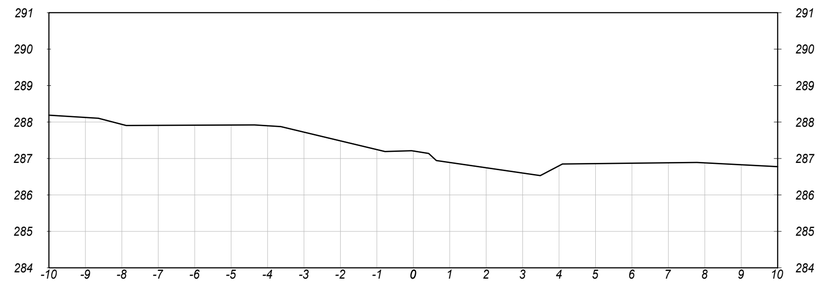

K0+210.00

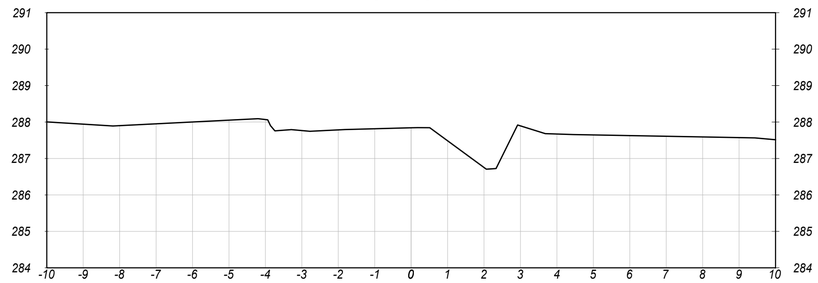

K0+120.00

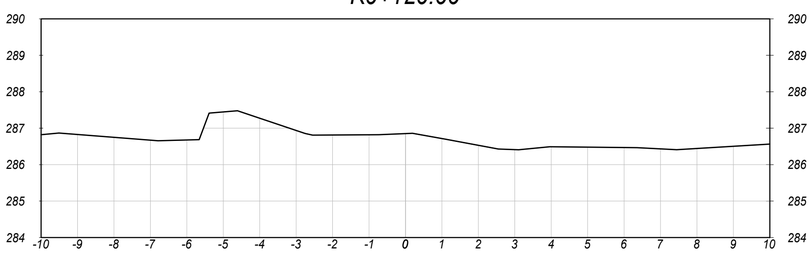

K0+160.00

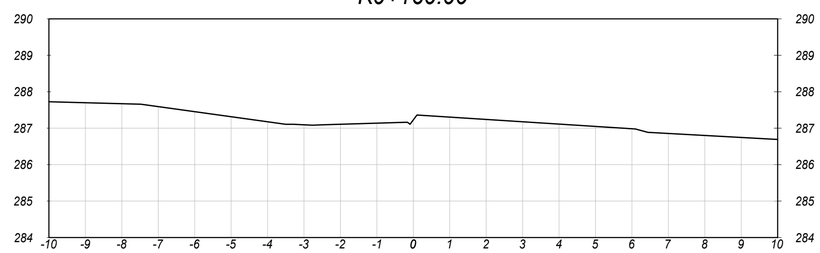

K0+200.00

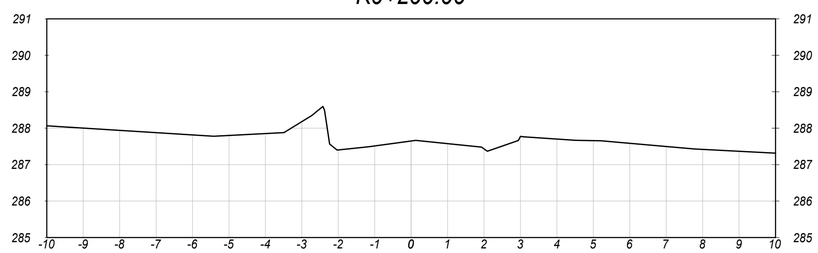

MUY NOBLE Y MUY LEAL	CONSULTORÍA: Contrato de Consultoría No. 349 del 29 de octubre de 2024	OBJETO: " ESTUDIOS Y DISEÑOS PARA LA PAVIMENTACIÓN DE VÍAS URBANAS EN EL MUNICIPIO DE PURIFICACIÓN-TOLIMA"	CONTRATISTA: GHF INGENIERIAS 901.424.774 - 0	DISEÑADOR: LEONARDO PARDO MARTÍNEZ TOPOGRAFO 01-15197 CPNT.	DIRECTOR CONSULTORÍA : YERRY MARTÍNEZ HENAO INGENIERO DIRECTOR 70202 – 311512 TLM TOPOGRAFO : LEONARDO PARDO MARTÍNEZ TOPOGRAFO 01-15197 CPNT.	MODIFICACIONES Y REVISIONES FECHA / MODIFICACIÓN / NOMBRE ING. RESPONSABLE	TRAMO: TRAMO	CONTIENE: SECCIONES TRANSVERSALES	ESCALA: H: 1:100 V: 1:100 ARCHIVO: PURIFICACION.dwg	FECHA: 2024 PLANO : 1 REV. V-1

K0+270.00

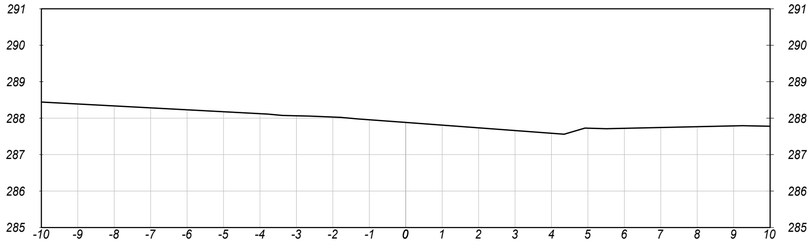

K0+260.00

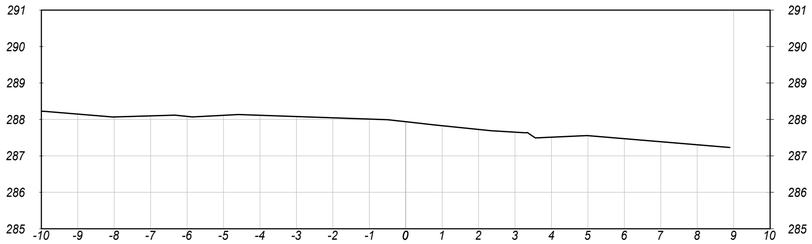

K0+250.00

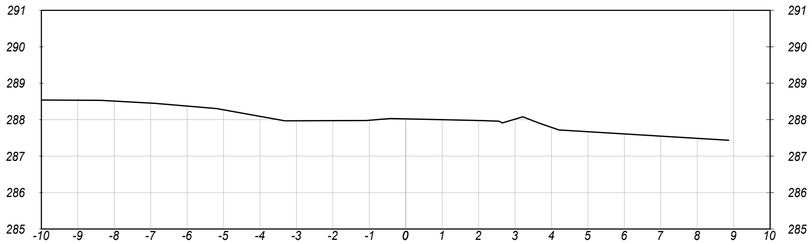

K0+282.61

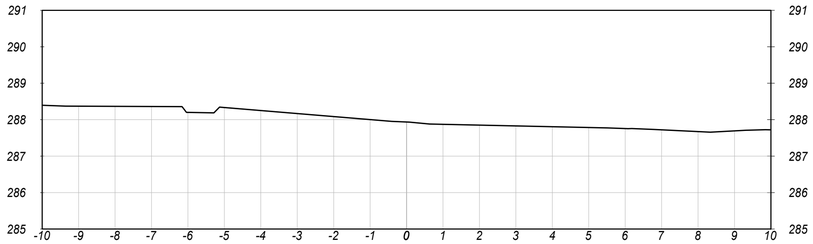

K0+240.00

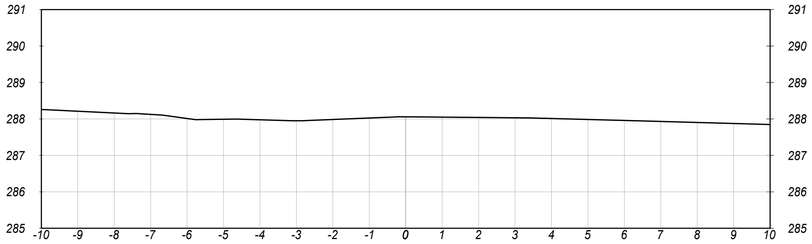

K0+280.00

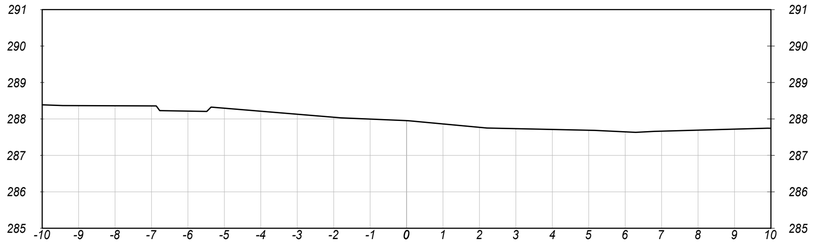

	CONSULTORÍA: Contrato de Consultoría No. 349 del 29 de octubre de 2024	OBJETO: " ESTUDIOS Y DISEÑOS PARA LA PAVIMENTACIÓN DE VÍAS URBANAS EN EL MUNICIPIO DE PURIFICACIÓN-TOLIMA"	CONTRATISTA: GHF INGENIERIAS 901.424.774 - 0	DISEÑADOR: LEONARDO PARDO MARTINEZ TOPOGRAFO 01-15197 CPNT.	DIRECTOR CONSULTORÍA : YEIMY GARZÓN FERNANO INGENIERO DIRECTOR 70202 – 211012 TLM TOPOGRAFO : LEONARDO PARDO MARTINEZ TOPOGRAFO 01-15197 CPNT.	MODIFICACIONES Y REVISIONES FECHA / MODIFICACIÓN / NOMBRE ING. RESPONSABLE	TRAMO: TRAMO	CONTIENE: SECCIONES TRANSVERSALES	ESCALA: H: 1:100 V: 1:100 ARCHIVO: PURIFICACION.dwg	FECHA: 2024 PLANO : 1 REV. V-1

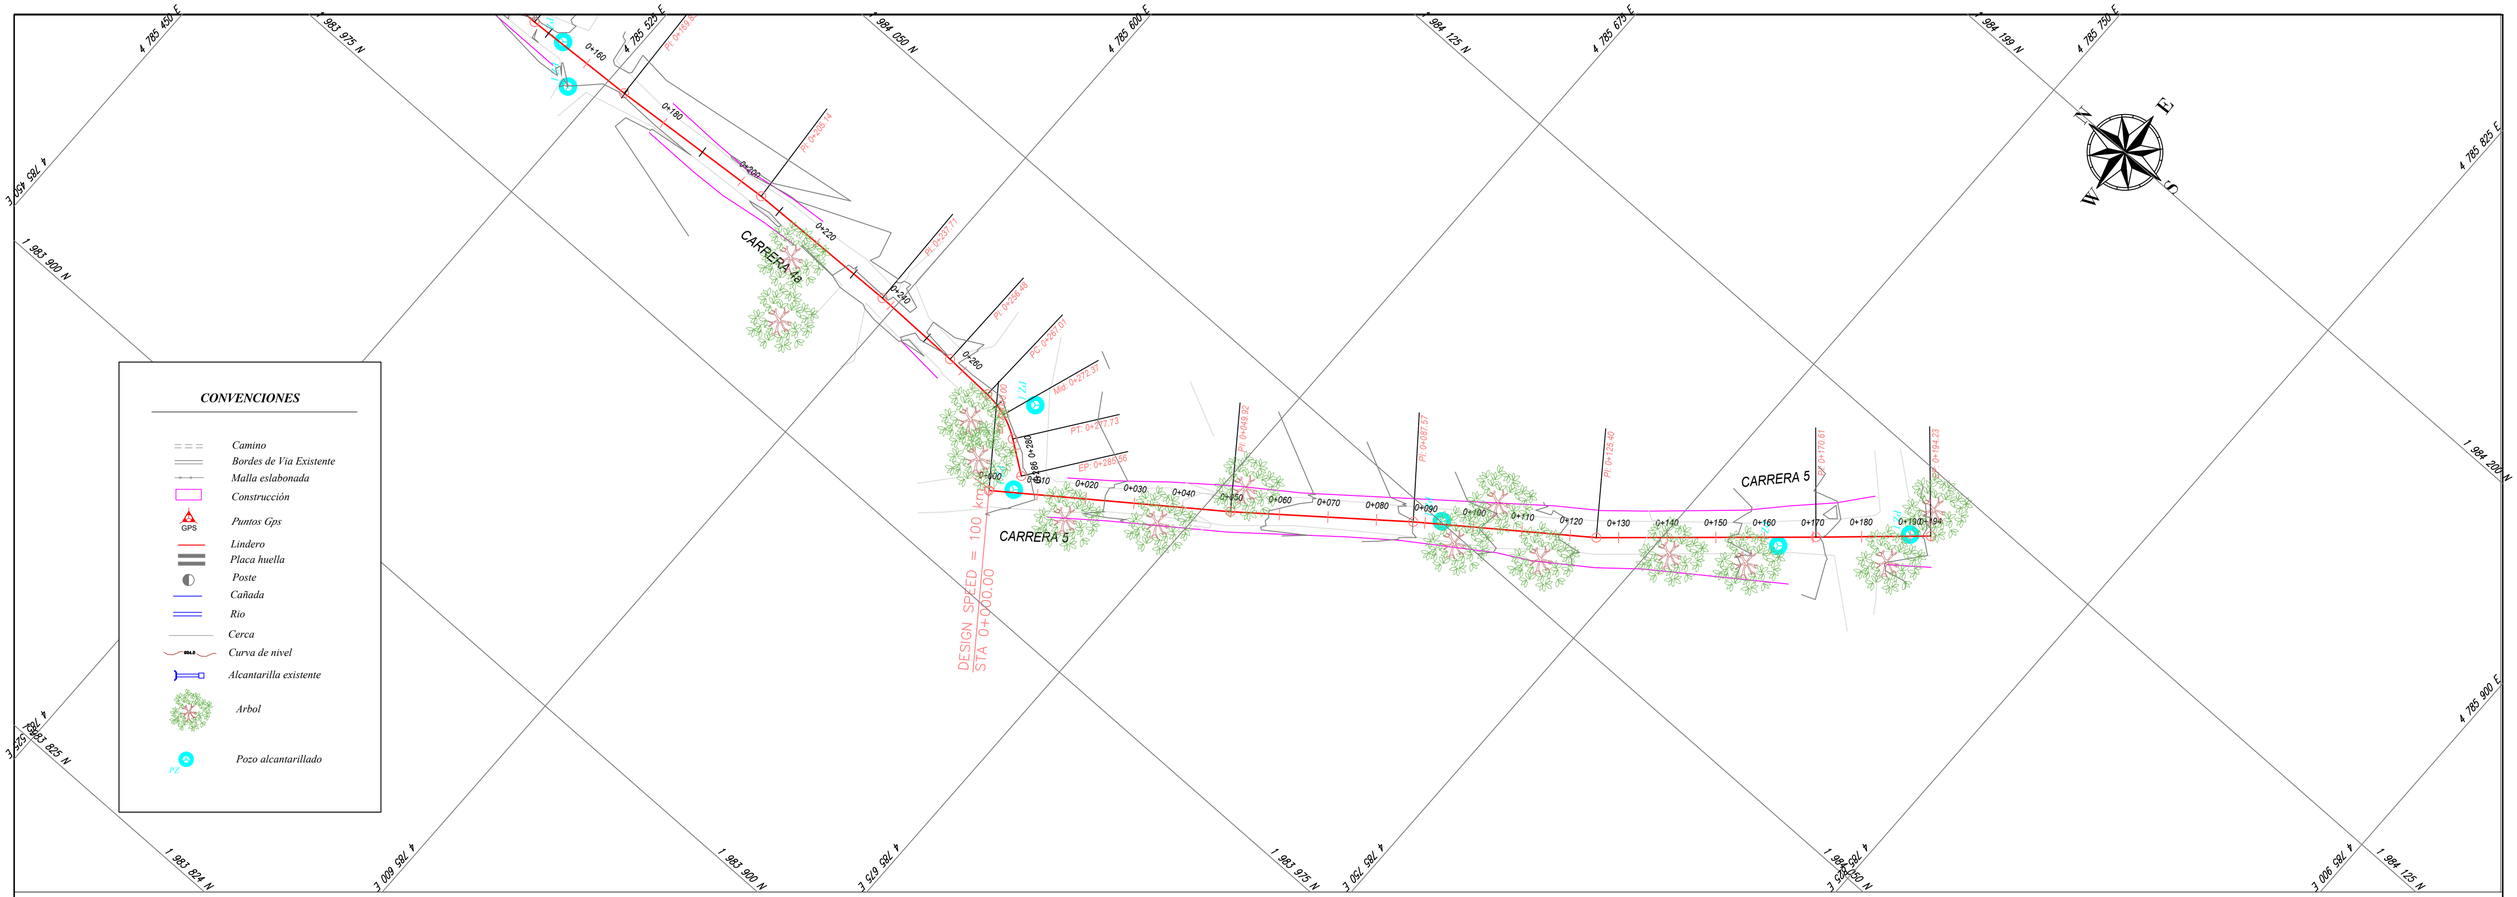

PERFIL LONGITUDINAL
K0+000.00 HASTA K0+194.23
CARRERA 5

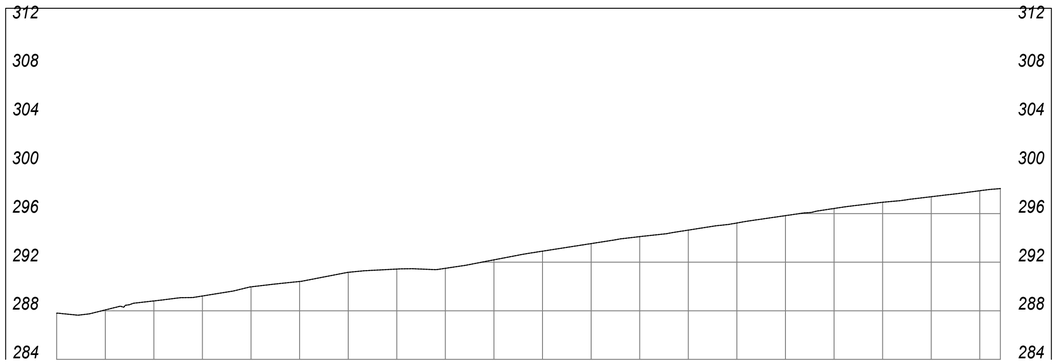

COTA TERRENO	287.80	288.07	288.81	289.22	289.97	290.41	291.17	291.43	291.50	292.19	292.91	293.53	294.10	294.64	295.23	295.83	296.42	296.93	297.39	297.88	298.06
ABSCISA	0+000	0+010	0+020	0+030	0+040	0+050	0+060	0+070	0+080	0+090	0+100	0+110	0+120	0+130	0+140	0+150	0+160	0+170	0+180	0+190	0+194.23

CONSULTORÍA: CONTRATO DE CONSULTORÍA N° 349 DEL 29 DE OCTUBRE DE 2024	OBJETO: "ESTUDIO Y DISEÑO PARA LA PAVIMENTACIÓN DE VÍAS URBANAS EN EL MUNICIPIO DE PURIFICACIÓN-TOLIMA "	CONTRATISTA: GHF INGENIERIAS 901.424.774 - 0	DIRECTOR CONSULTORÍA: YERIS MARTINEZ HENAO INGENIERO DIRECTOR 70202 - 311510 TLM	TOPOGRAFO: LEONARDO PARDO MARTINEZ TOPOGRAFO 01-15197 CPNT	DISEÑADOR: LEONARDO PARDO MARTINEZ TOPOGRAFO 01-15197 CPNT	MODIFICACIONES Y REVISIONES			TRAMO: TRAMO 1	CONTIENE: PLANTA PERFIL	ESCALA: H: 1:500 V: 1:500	FECHA: 2024		
						FECHA	MODIFICACIÓN	NOMBRE ING. RESPONSABLE			ARCHIVO: PURIFICACION.dwg	PLANO : 1	REV. V-1

K0+030.00

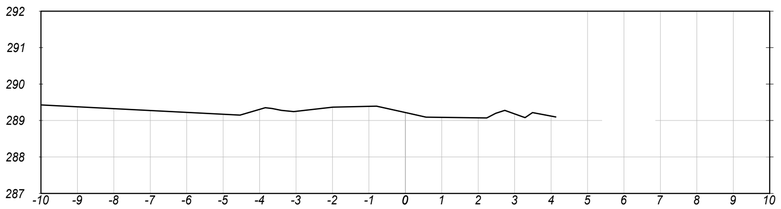

K0+070.00

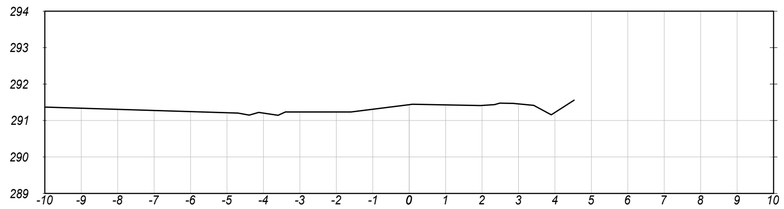

K0+110.00

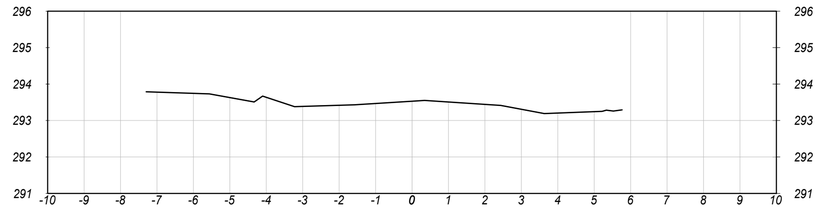

K0+020.00

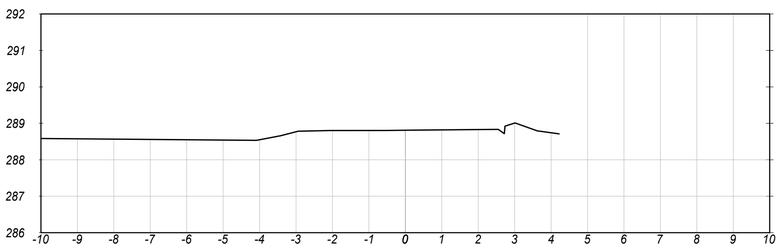

K0+060.00

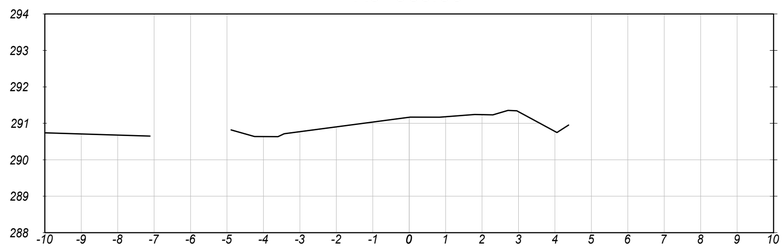

K0+100.00

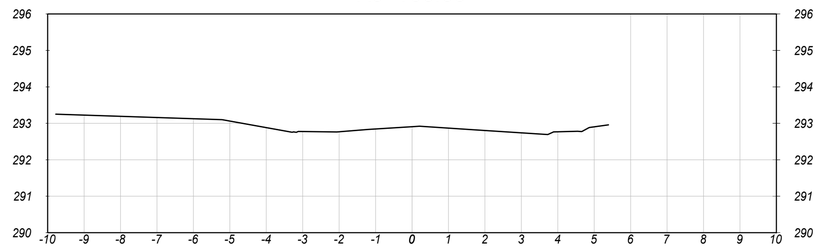

K0+010.00

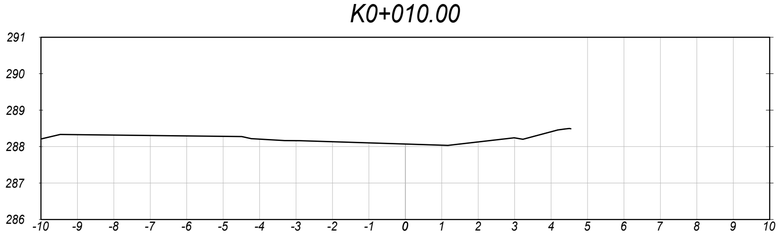

K0+050.00

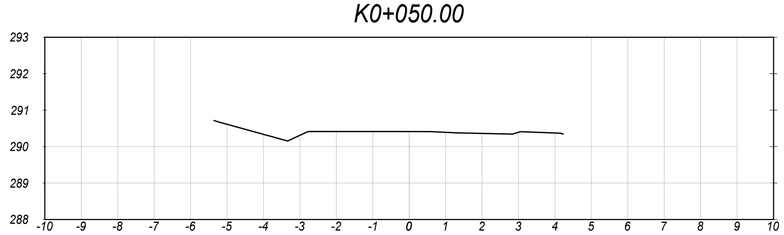

K0+090.00

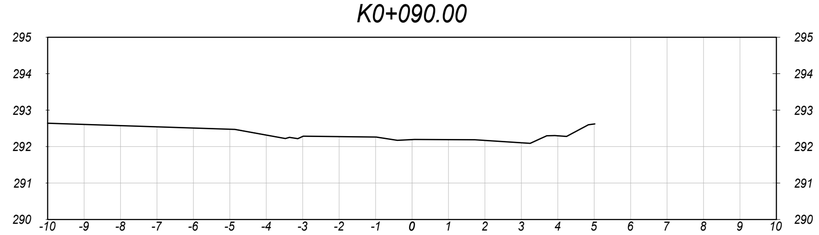

K0+000.00

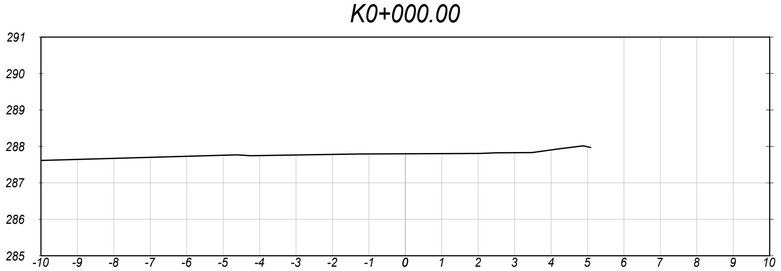

K0+040.00

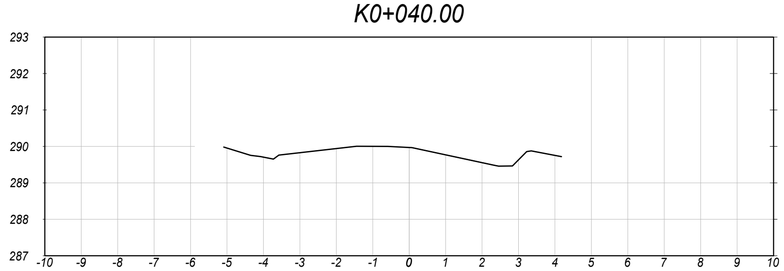

K0+080.00

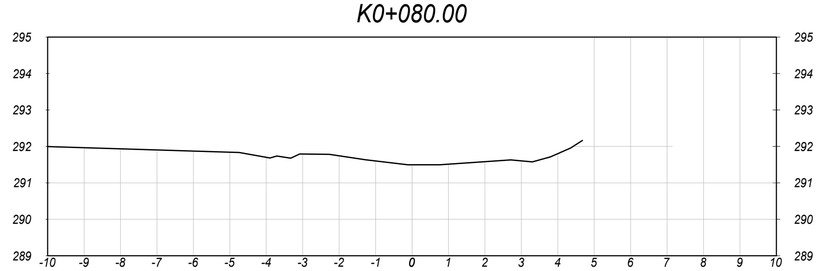

MUY NOBLE Y MUY LEAL	CONSULTORÍA: Contrato de Consultoría No. 349 del 29 de octubre de 2024	OBJETO: " ESTUDIOS Y DISEÑOS PARA LA PAVIMENTACIÓN DE VÍAS URBANAS EN EL MUNICIPIO DE PURIFICACIÓN-TOLIMA"	CONTRATISTA: GHF INGENIERIAS 901.424.774 - 0	DISEÑADOR: LEONARDO PARDO MARTINEZ TOPOGRAFO 01-10197 CPNT.	DIRECTOR CONSULTORÍA : YERIFER GUTIERREZ FERNAO INGENIERO DIRECTOR 70202 – 311512 TLM TOPOGRAFO : LEONARDO PARDO MARTINEZ TOPOGRAFO 01-10197 CPNT	MODIFICACIONES Y REVISIONES: FECHA / MODIFICACIÓN / NOMBRE ING. RESPONSABLE	TRAMO: TRAMO	CONTIENE: SECCIONES TRANSVERSALES	ESCALA: H: 1:100 V: 1:100 ARCHIVO: PURIFICACION.dwg	FECHA: 2024 PLANO : 1 REV. V-1

K0+160.00

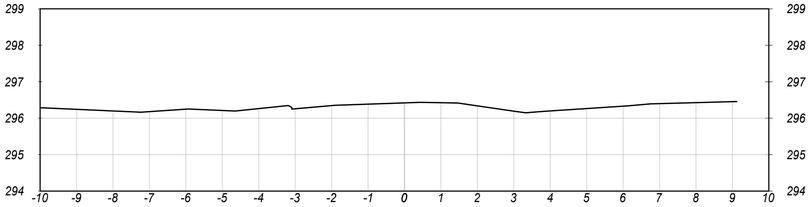

K0+150.00

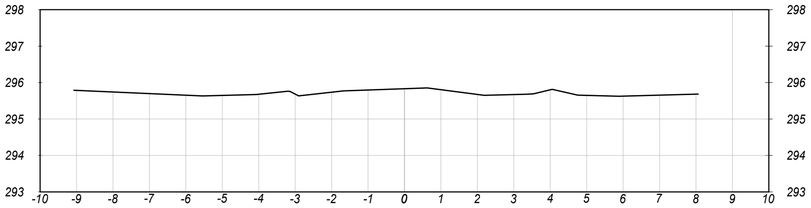

K0+194.23

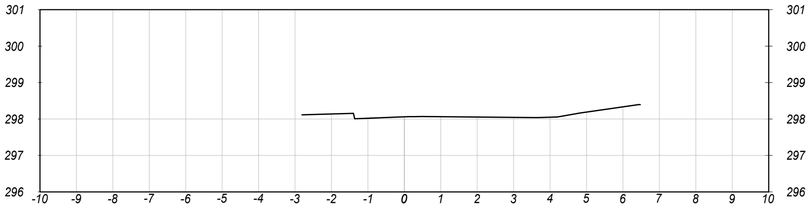

K0+140.00

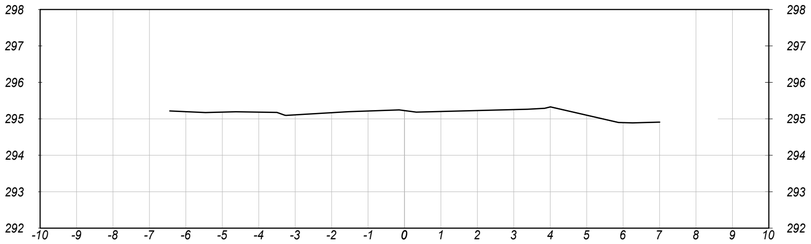

K0+190.00

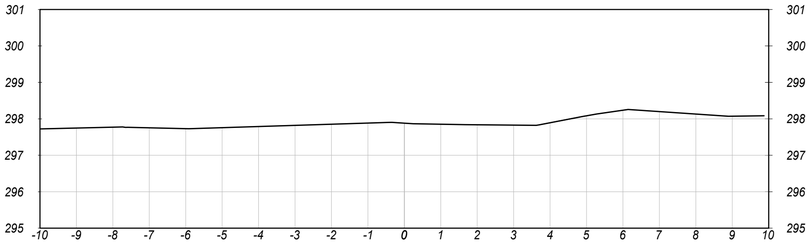

K0+130.00

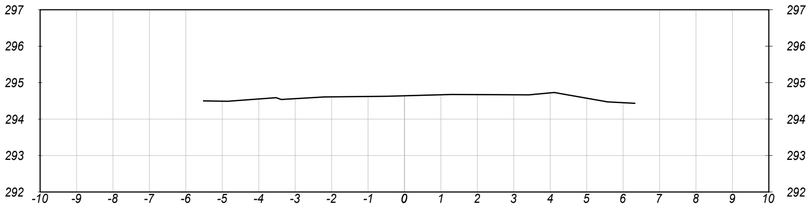

K0+180.00

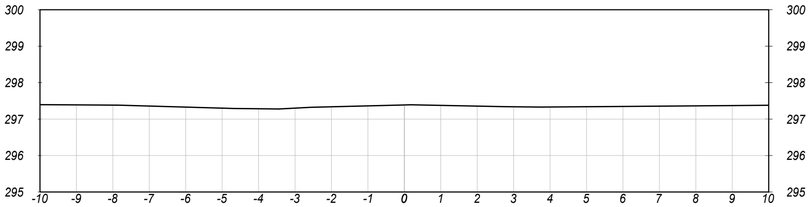

K0+120.00

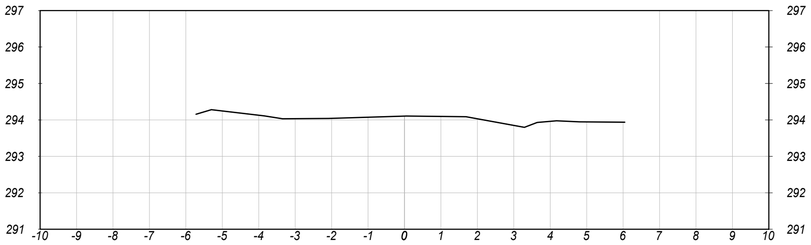

K0+170.00

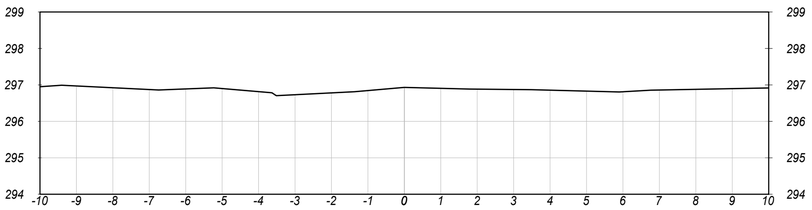

MUY NOBLE Y MUY LEAL	CONSULTORÍA: Contrato de Consultoría No. 349 del 29 de octubre de 2024	OBJETO: " ESTUDIOS Y DISEÑOS PARA LA PAVIMENTACIÓN DE VÍAS URBANAS EN EL MUNICIPIO DE PURIFICACIÓN-TOLIMA"	CONTRATISTA: GHF INGENIERIAS 901.424.774 - 0	DISEÑADOR: LEONARDO PARDO MARTINEZ TOPOGRAFO 01-15197 CPNT.	DIRECTOR CONSULTORÍA : YERRY MARTINEZ HENAO INGENIERO DIRECTOR 70202 - 311512 TLM TOPOGRAFO : LEONARDO PARDO MARTINEZ TOPOGRAFO 01-15197 CPNT.	MODIFICACIONES Y REVISIONES FECHA / MODIFICACIÓN / NOMBRE ING. RESPONSABLE	TRAMO: TRAMO	CONTIENE: SECCIONES TRANSVERSALES	ESCALA: H: 1:100 V: 1:100 ARCHIVO: PURIFICACION.dwg	FECHA: 2024 PLANO : 1	REV. V-1