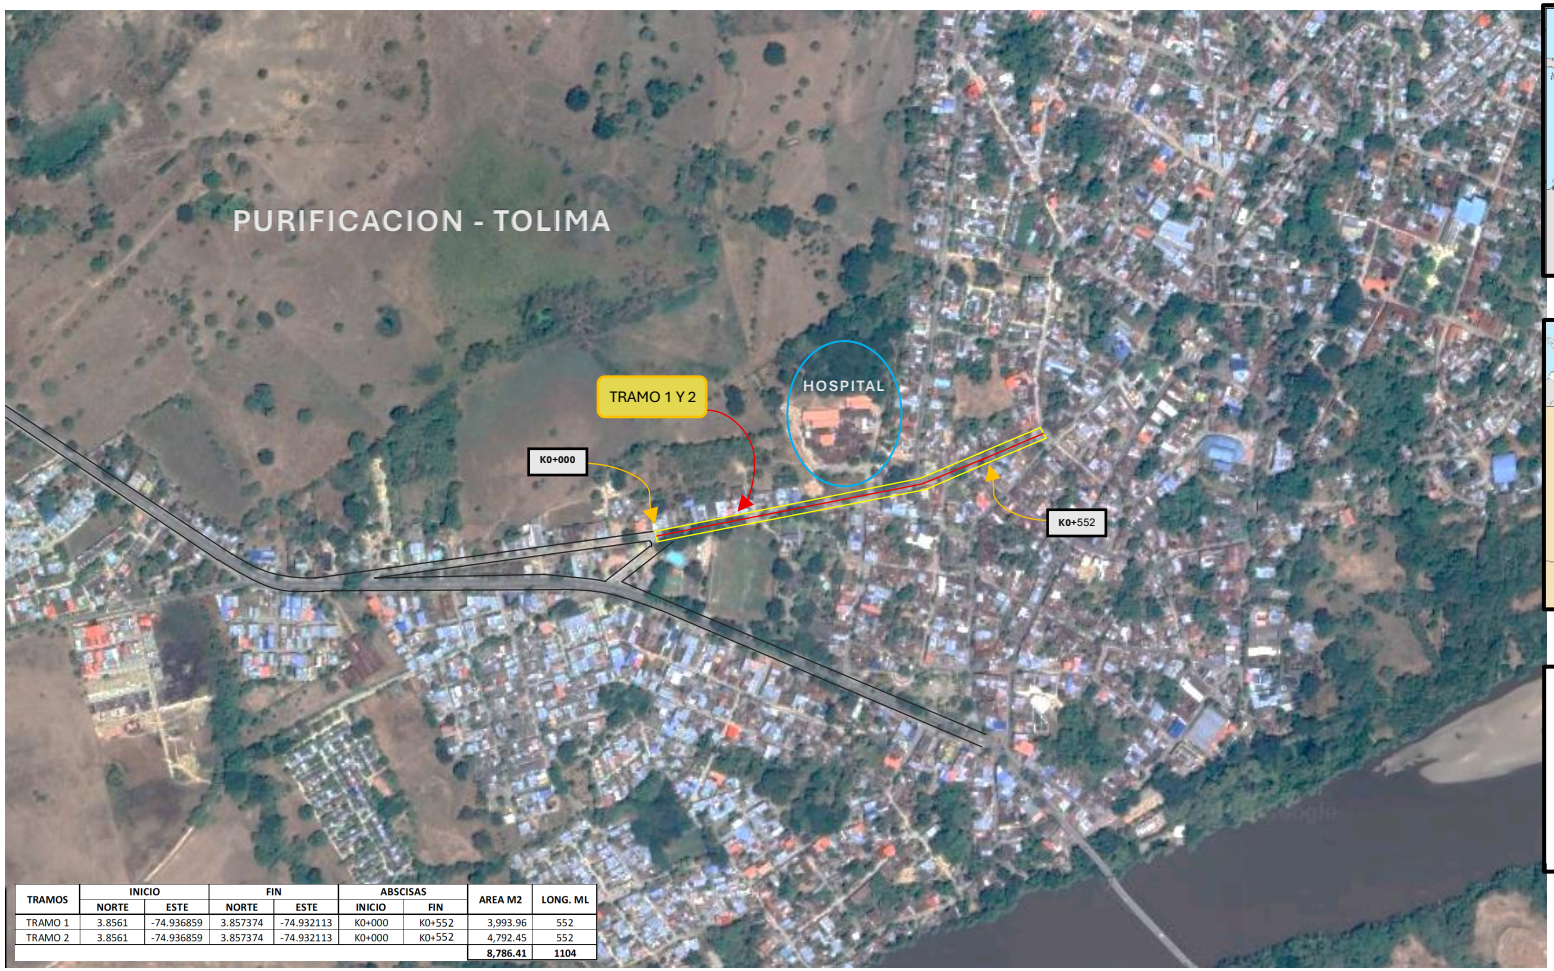

TRAMOS	INICIO		FIN		ABSCISAS		AREA M2	LONG. ML
	NORTE	ESTE	NORTE	ESTE	INICIO	FIN		
TRAMO 1	3.8561	-74.936859	3.857374	-74.932113	K0+000	K0+552	3,993.96	552
TRAMO 2	3.8561	-74.936859	3.857374	-74.932113	K0+000	K0+552	4,792.45	552
							8,786.41	**1104**

LOCALIZACION GENERAL
DEPARTAMENTO DEL TOLIMA

LOCALIZACION MUNICIPIO
DE PURIFICACION

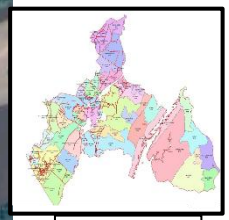

LOCALIZACION VEREDAL
MUNICIPIO DE PURIFICACION

CONSULTORÍA:	OBJETO:	CONTRATISTA:	DISEÑADOR:	DIRECTOR CONSULTORÍA:	TRAMO:	CONTIENE:	ESCALA:	FECHA:
Contrato de Consultoría No. 349 del 29 de octubre de 2024	" ESTUDIOS Y DISEÑOS PARA LA PAVIMENTACIÓN DE VÍAS URBANAS EN EL MUNICIPIO DE PURIFICACIÓN-TOLIMA"	GHF INGENIERIAS Y CONSTRUCCIONES S.A.S.		TOPÓGRAFO: TOPOGRAFO - DELIMARCO ANDRES CARDOZO CEDEÑO	TRAMO 1 y 2	LOCALIZACION GENERAL	H: 1:100 V: 1:100	DIC-2024
							ARCHIVO:	PLANO: 1 / REV. V-1

MODIFICACIONES Y REVISIONES

FECHA	MODIFICACIÓN	NOMBRE ING. RESPONSABLE