

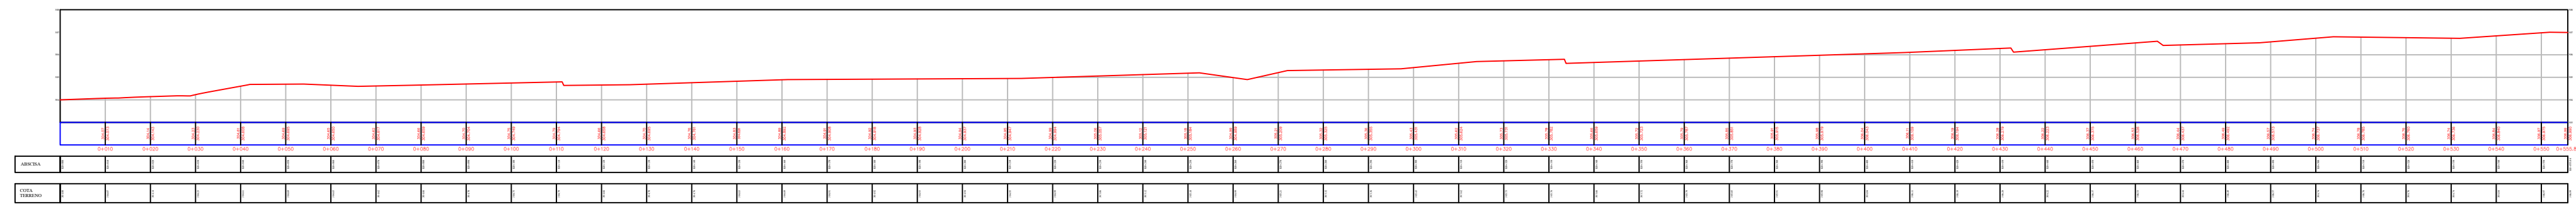


PERFIL TRAMO 1

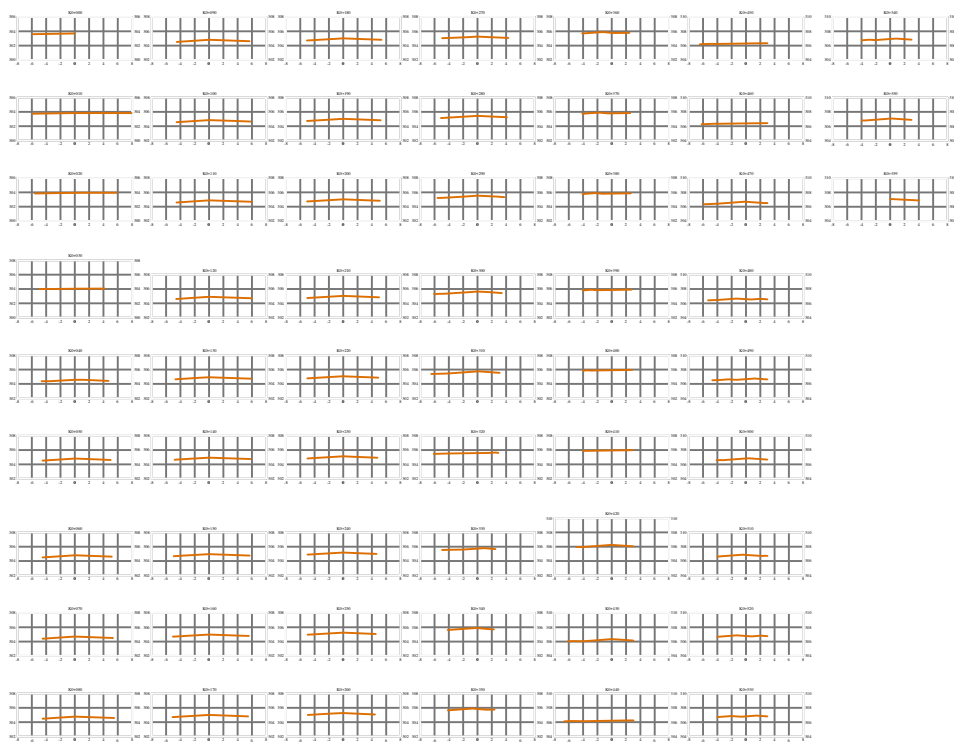

PERFIL TRAMO 2

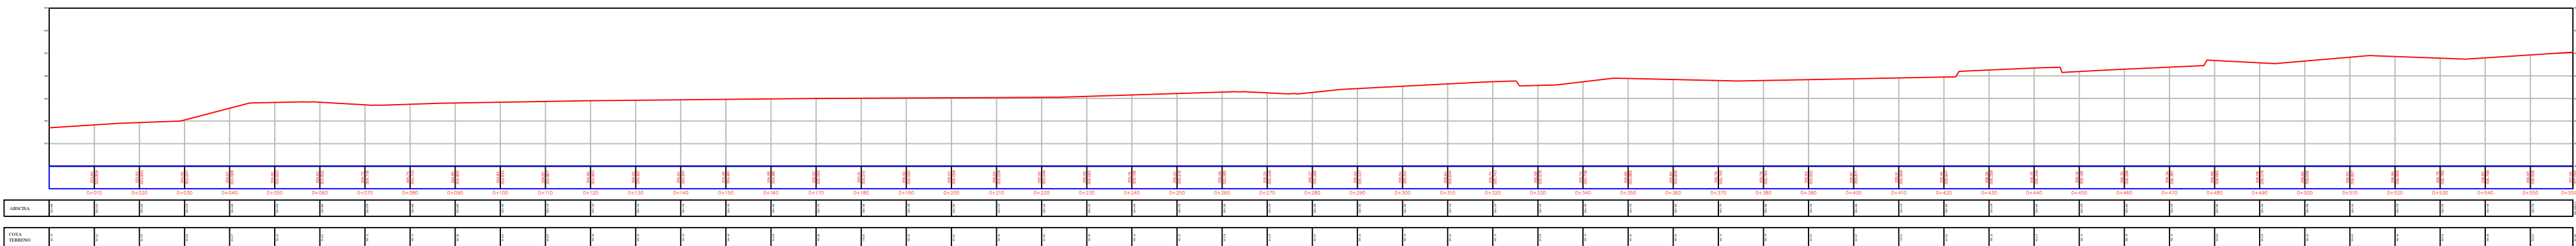

CONSULTORIA:
Contrato de Consultoría No. 349 del 29 de octubre de 2024

OBJETO:
" ESTUDIOS Y DISEÑOS PARA LA PAVIMENTACIÓN DE VÍAS URBANAS EN EL MUNICIPIO DE PURIFICACIÓN-TOLIMA"

CONTRATISTA:
GHF INGENIERIAS Y CONSTRUCCIONES S.A.S.

DISEÑADOR:

DIRECTOR CONSULTORIA:

TOPOGRAFIA:

MODIFICACIONES Y REVISIONES		
FECHA	MODIFICACIÓN	NOMBRE ING. RESPONSABLE

TRAMO:
TRAMO 1 Y 2

CONTIENE:
SECCIONES TRANSVERSALES

ESCALA:
H: 1:100
V: 1:100
ARCHIVO:
PURIFICACION.dwg

FECHA:
DIC-2024

PLANO:
1-1

REV:
V-1