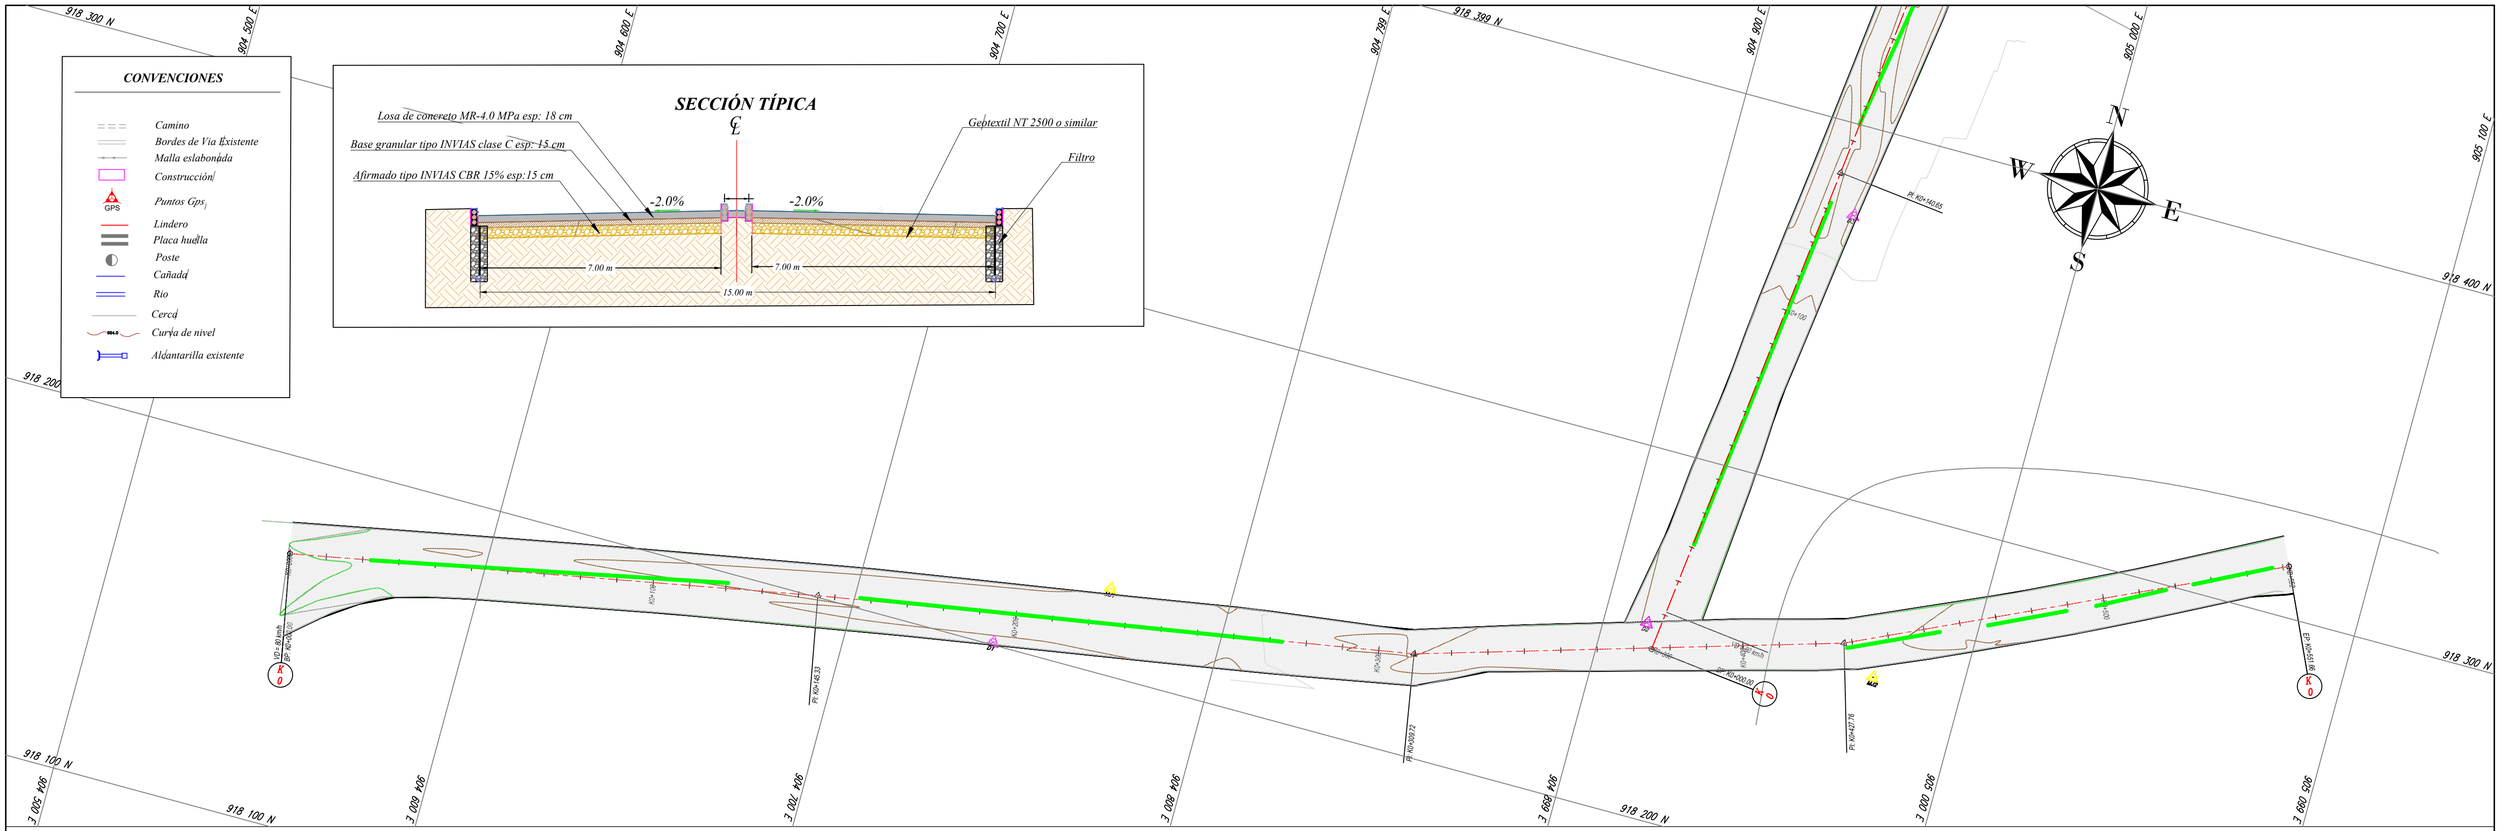

PERFIL LONGITUDINAL EJE PURI 2.0 K0+000.000 - K0+551.660

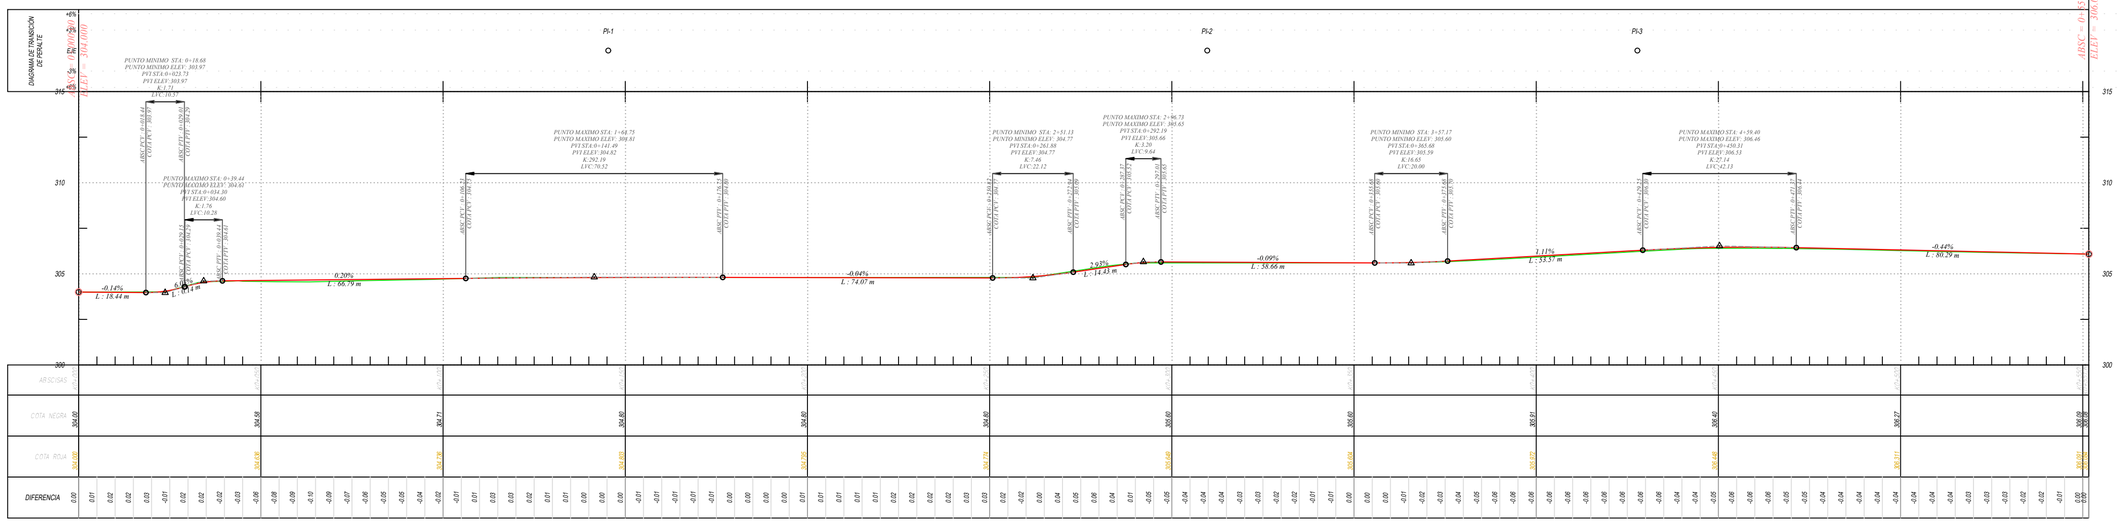

CONSULTORÍA: **CONTRATO DE CONSULTORÍA N° 349 DEL 29 DE OCTUBRE DE 2024**	OBJETO: **"ESTUDIO Y DISEÑO PARA LA PAVIMENTACIÓN DE VÍAS URBANAS EN EL MUNICIPIO DE PURIFICACIÓN-TOLIMA "**	CONTRATISTA: **GHF INGENIERIAS Y CONSTRUCCIONES S.A.S.**	DIRECTOR CONSULTORIA:	DISEÑADOR: MICHAEL ADRIANO DIAZ RICARDO M.P. 7302120219 TLM INGENIERO DE INFRAESTRUCTURA VIAL	TRAMO: TRAMO 1 Y 2	CONTIENE: PLANTA PERFIL	ESCALA: H: 1:750 V: 1:750	FECHA: DIC-2024
							ARCHIVO: PURIFICACION.dwg	PLANO : N° 1 DE 2

MODIFICACIONES Y REVISIONES

FECHA	MODIFICACIÓN	NOMBRE ING. RESPONSABLE

REV. V-1