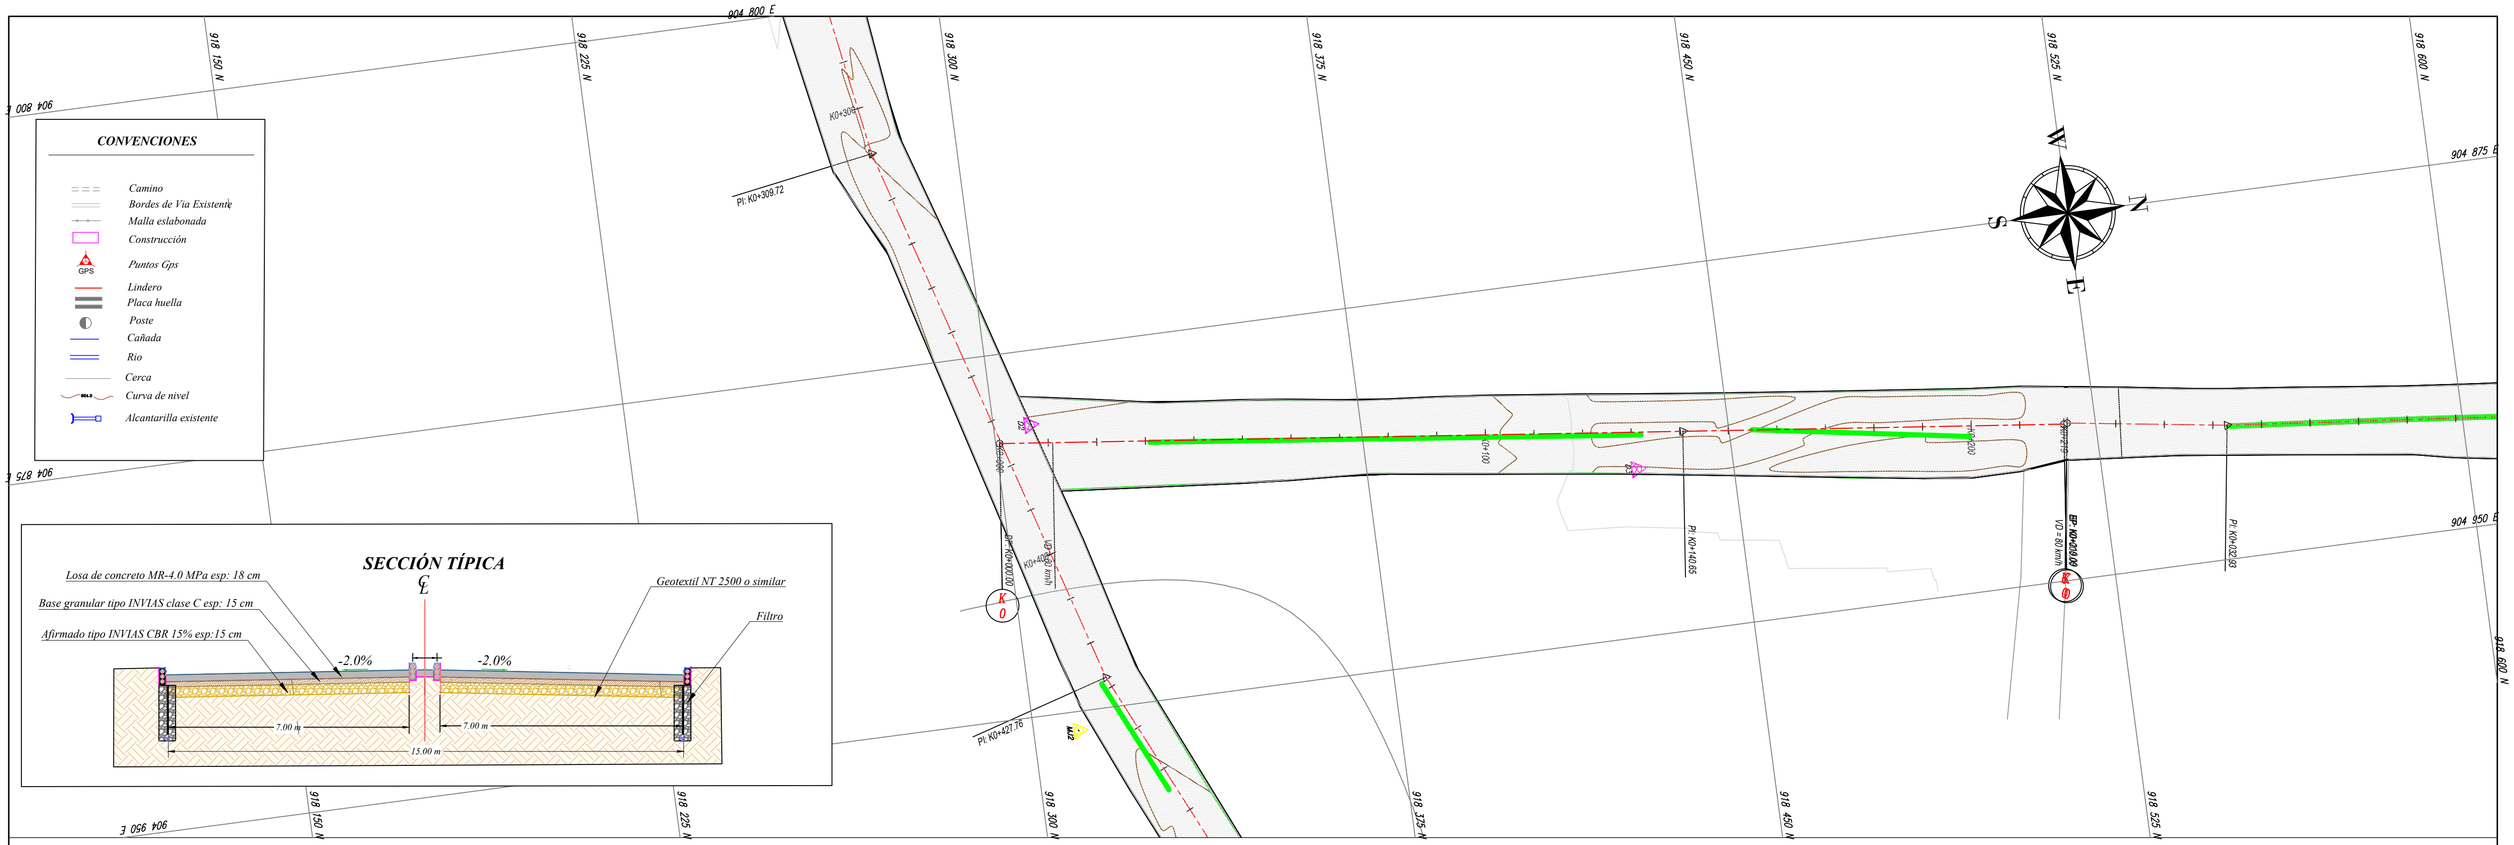

PERFIL LONGITUDINAL EJE PURI CONTINUACION K0+000.000 - K0+219.091

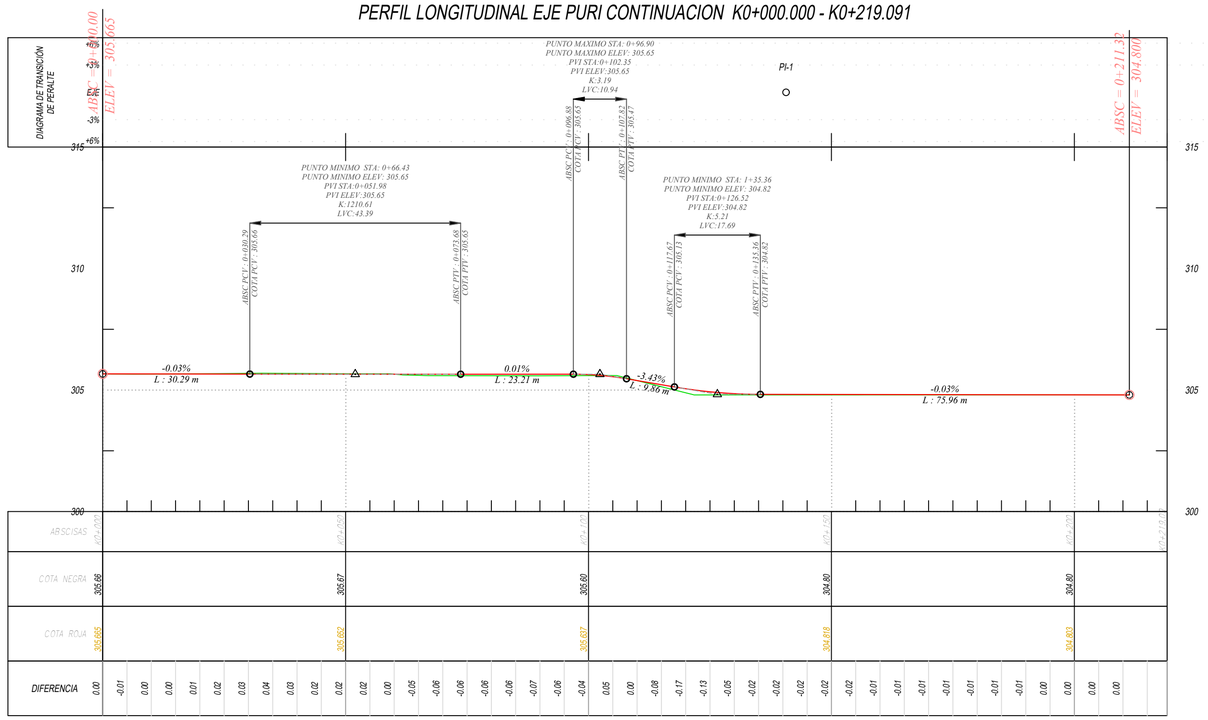

	CONSULTORÍA: **CONTRATO DE CONSULTORÍA N° 349 DEL 29 DE OCTUBRE DE 2024**	OBJETO: **"ESTUDIO Y DISEÑO PARA LA PAVIMENTACIÓN DE VÍAS URBANAS EN EL MUNICIPIO DE PURIFICACIÓN-TOLIMA "**	CONTRATISTA: **GHF INGENIERIAS Y CONSTRUCCIONES S.A.S.**	DIRECTOR CONSULTORIA: / TOPÓGRAFO :	DISEÑADOR: **MICHAEL AFEANO DIAZ RICARDO** M.P 76052-232176 TLM INGESTER EN INFRAESTRUCTURA VIAL	MODIFICACIONES Y REVISIONES: FECHA / MODIFICACIÓN / NOMBRE ING. RESPONSABLE	TRAMO: TRAMO 1 Y 2	CONTIENE: PLANTA PERFIL	ESCALA: H: 1:750 V: 1:750	FECHA: DIC-2024
									ARCHIVO: PURIFICACION.dwg	PLANO : N° 2 DE 2 / REV. V-1