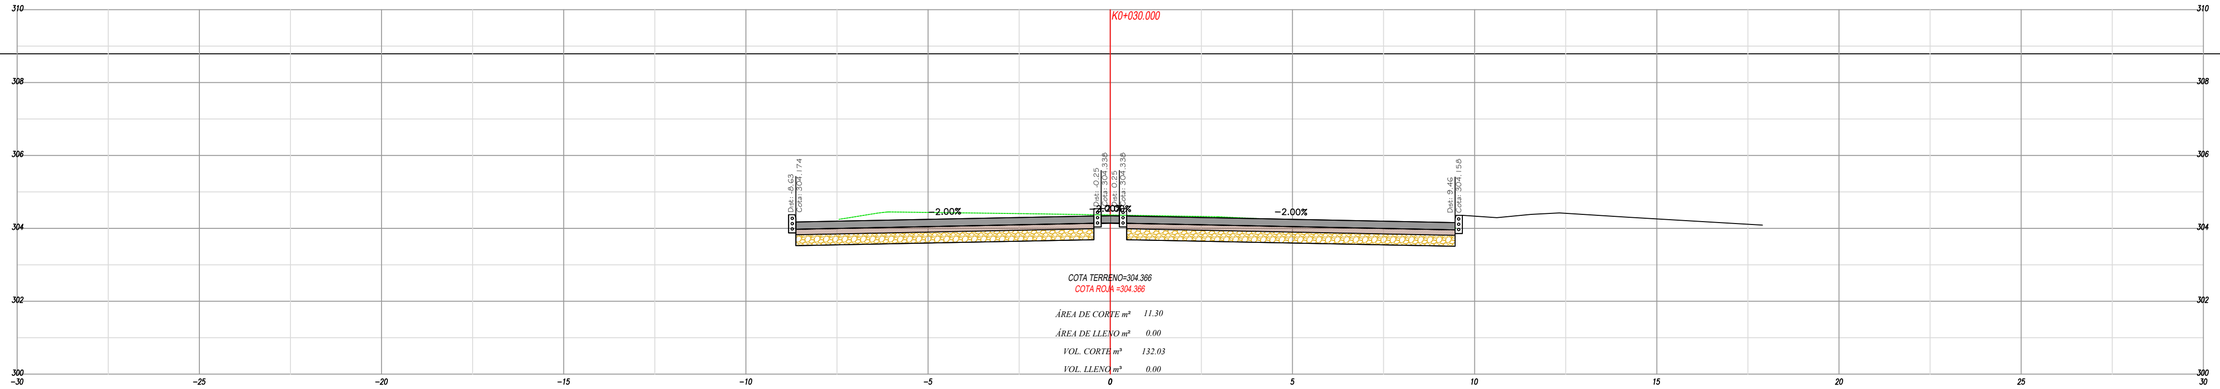


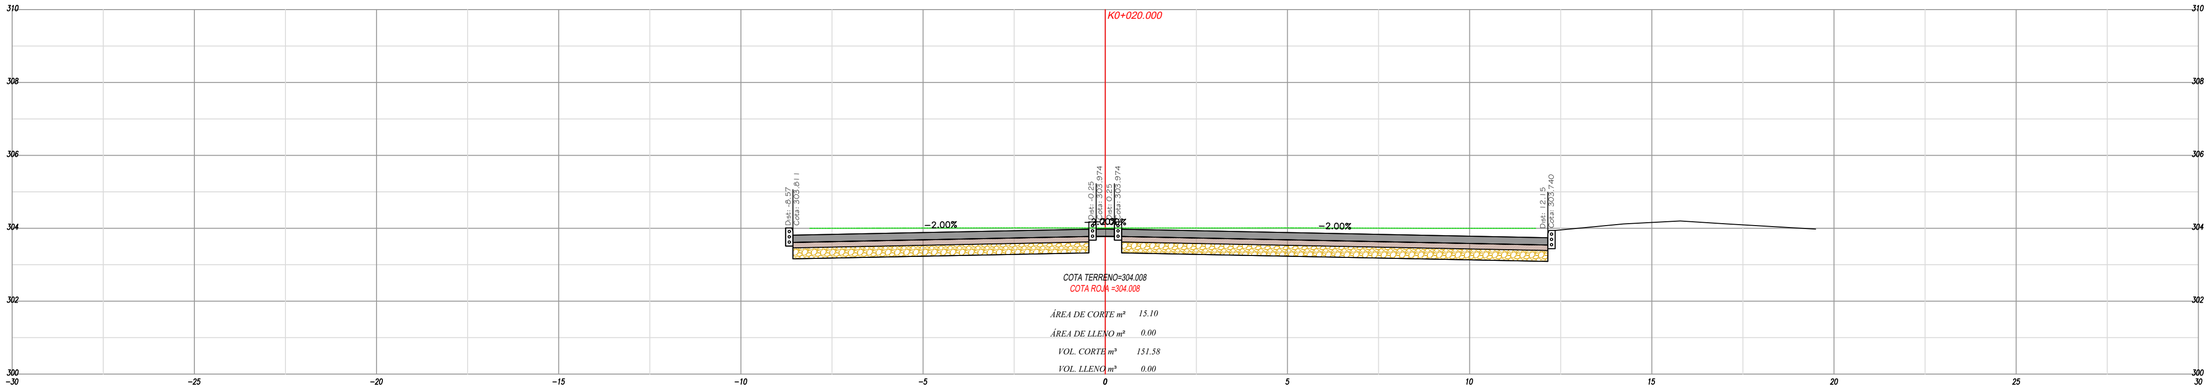


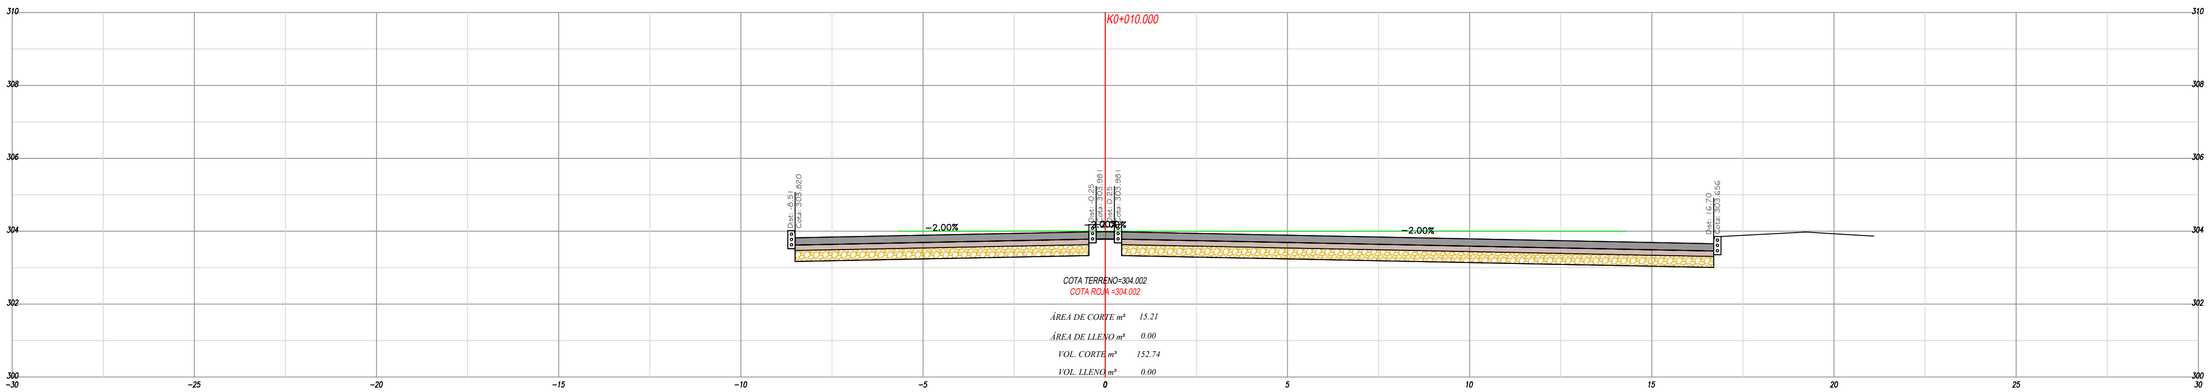


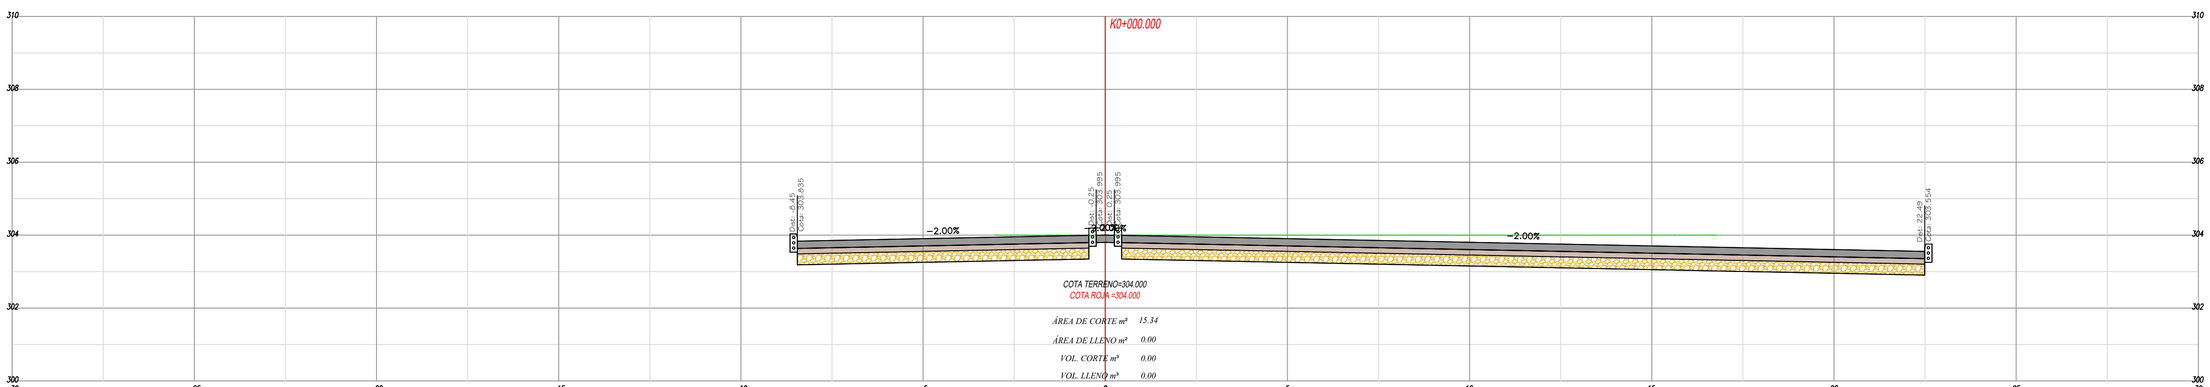


| CONSULTORÍA: | OBJETO: | CONTRATISTA: | DISEÑADOR: | DIRECTOR CONSULTORÍA : | MODIFICACIONES Y REVISIONES | | | TRAMO: | CONTIENE: | ESCALA: | FECHA: |
|---|---|---|---|---|---|---|---|---|---|---|---|
| Contrato de Consultoría No. 349 del 29 de octubre de 2024 | " ESTUDIOS Y DISEÑOS PARA LA PAVIMENTACIÓN DE VÍAS URBANAS EN EL MUNICIPIO DE PURIFICACIÓN-TOLIMA" | GHF INGENIERIAS Y CONSTRUCCIONES S.A.S. | MICHAEL AFRANIO DIAZ RICARDO<br>M.P. 73202-252119 TLM<br>INGENIERO CIVIL<br>MAGISTER EN INFRAESTRUCTURA VIAL | TOPOGRAFO : | FECHA | MODIFICACIÓN | NOMBRE ING. RESPONSABLE | TRAMO 1 Y 2 | SECCIONES TRANSVERSALES | H: 1:100<br>V: 1:100 | DIC-2024 |
| | | | | | | | | | | ARCHIVO: PURIFICACION.dwg | PLANO : 1 / REV. V-1 |