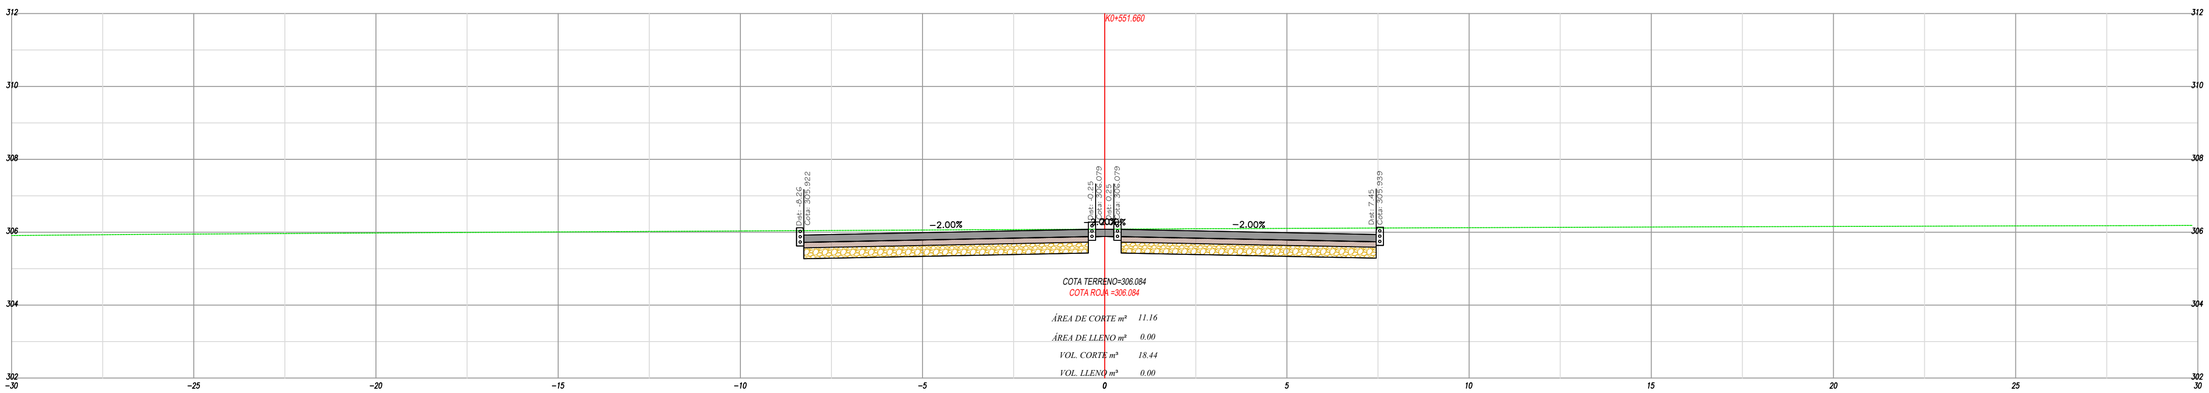

MUY NOBLE Y MUY LEAL	CONSULTORÍA: Contrato de Consultoría No. 349 del 29 de octubre de 2024	OBJETO: " ESTUDIOS Y DISEÑOS PARA LA PAVIMENTACIÓN DE VÍAS URBANAS EN EL MUNICIPIO DE PURIFICACIÓN-TOLIMA"	CONTRATISTA: GHF INGENIERIAS Y CONSTRUCCIONES S.A.S.	DISEÑADOR: MICHAEL ALFRANO DIAZ RICARDO M.I. FERNANDEZ VILLA MAGISTER EN INFRAESTRUCTURA VIAL	DIRECTOR CONSULTORÍA : TOPOGRAFO :	MODIFICACIONES Y REVISIONES			TRAMO: TRAMO 1 y 2	CONTIENE: SECCIONES TRANSVERSALES	ESCALA: H: 1:100 V: 1:100
						FECHA	MODIFICACIÓN	NOMBRE ING. RESPONSABLE		
										ARCHIVO: PURIFICACION.dwg

FECHA:		
DIC-2024		
PLANO : 15	REV. V-1	