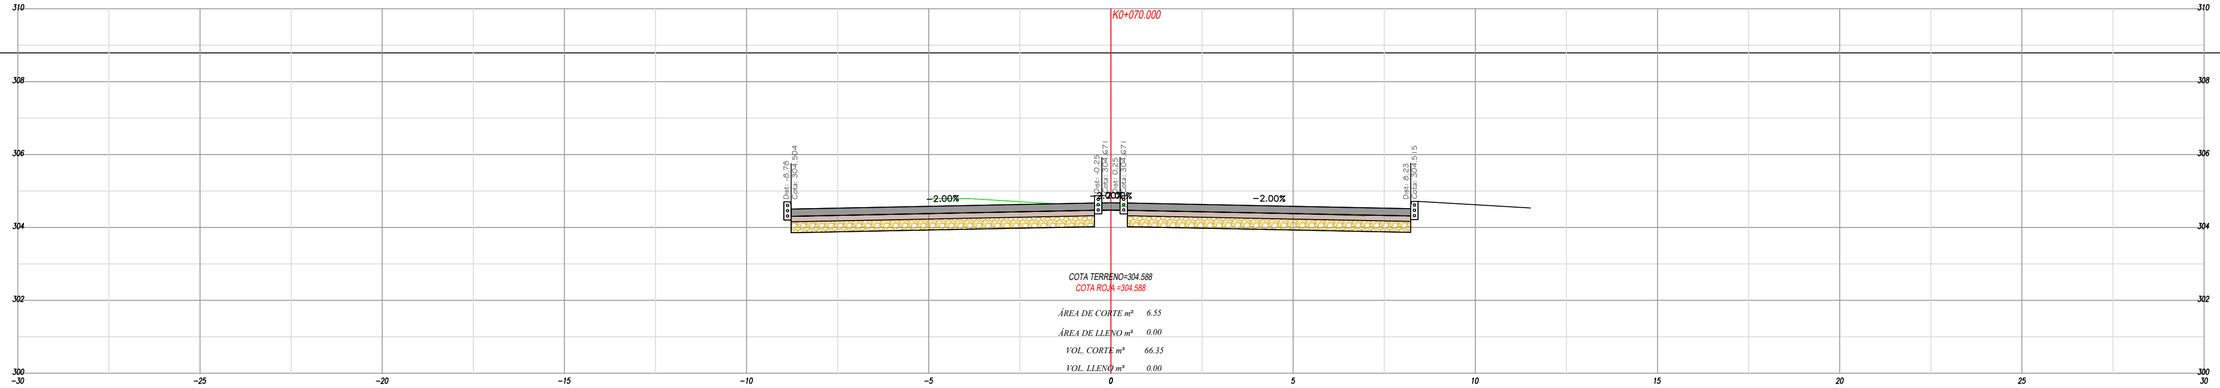

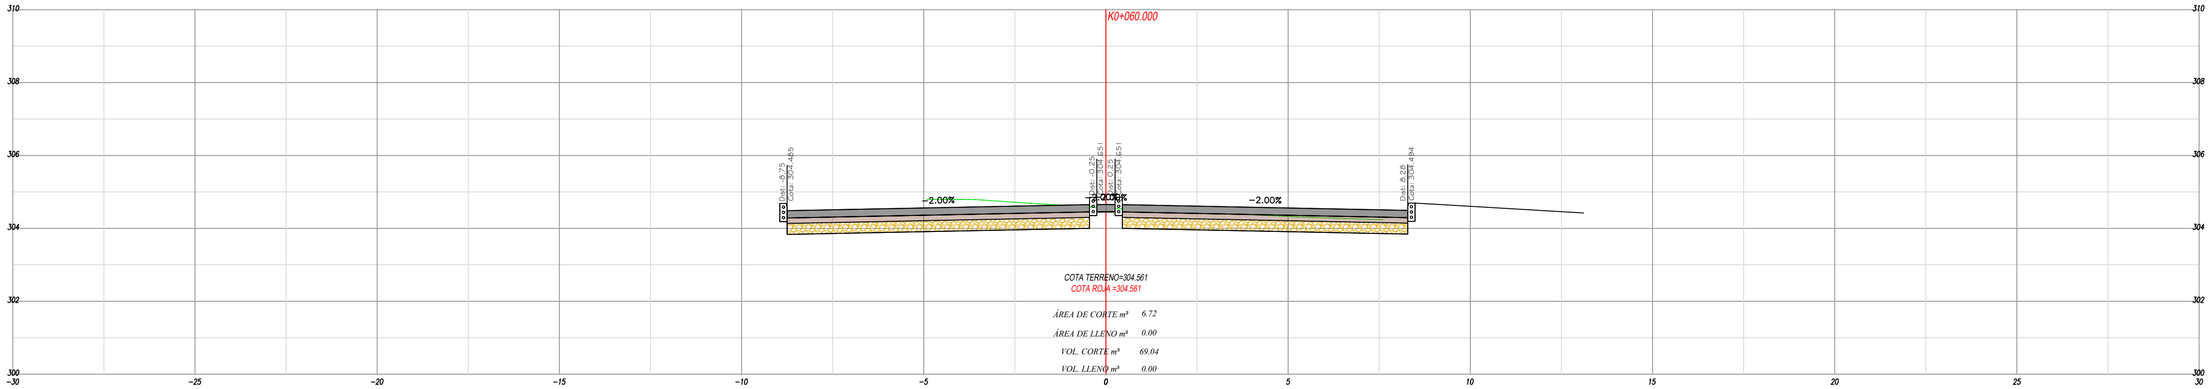

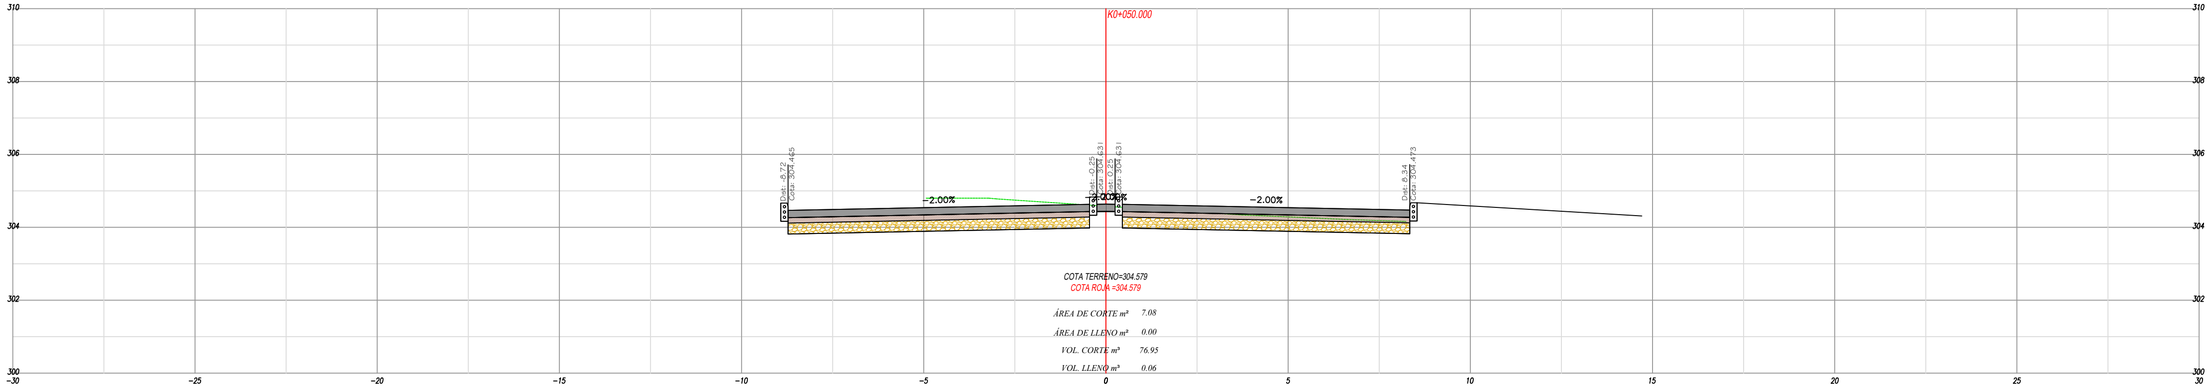

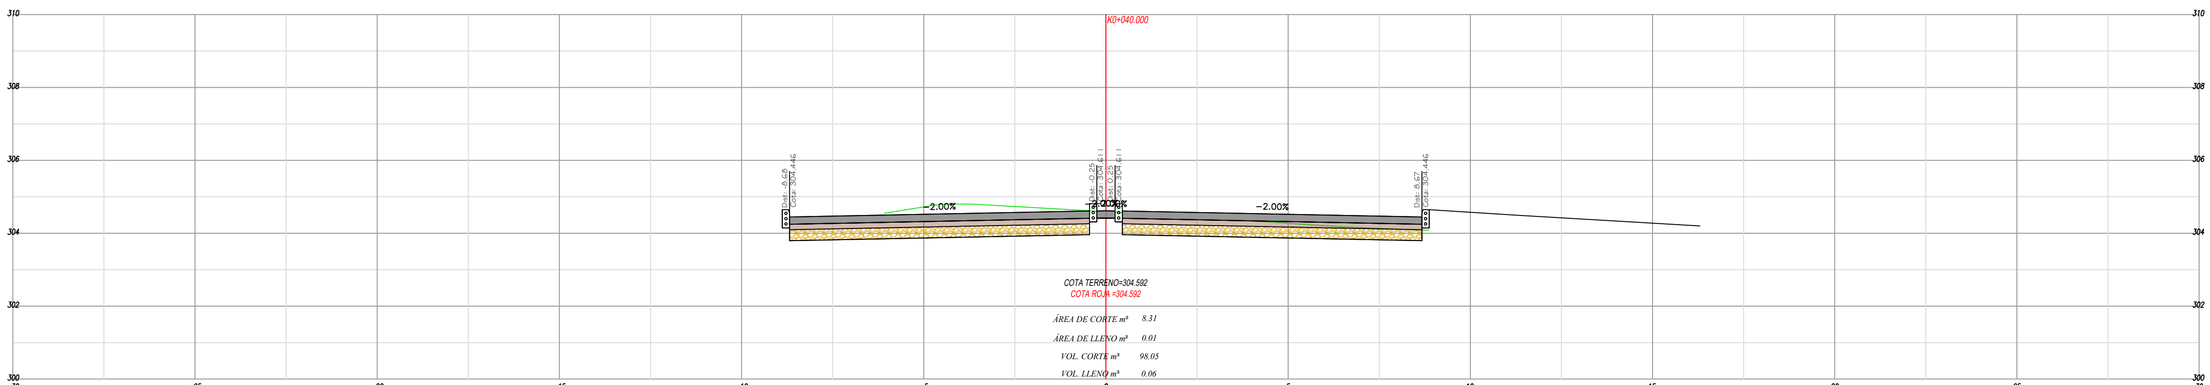

CONSULTORÍA:	OBJETO:	CONTRATISTA:	DISEÑADOR:	DIRECTOR CONSULTORÍA :
Contrato de Consultoría No. 349 del 29 de octubre de 2024	" ESTUDIOS Y DISEÑOS PARA LA PAVIMENTACIÓN DE VÍAS URBANAS EN EL MUNICIPIO DE PURIFICACIÓN-TOLIMA"	GHF INGENIERIAS Y CONSTRUCCIONES S.A.S.	MICHAEL ARMANDO DIAZ RICARDO M.P. 76000-246277 CUN MAGISTER EN INFRAESTRUCTURA VIAL	TOPOGRAFO :

MODIFICACIONES Y REVISIONES

FECHA	MODIFICACIÓN	NOMBRE ING. RESPONSABLE

TRAMO:	CONTIENE:	ESCALA:	FECHA:	
TRAMO 1 Y 2	SECCIONES TRANSVERSALES	H: 1:100 V: 1:100	DIC-2024	
		ARCHIVO: PURIFICACION.dwg	PLANO : 2	REV. V-1