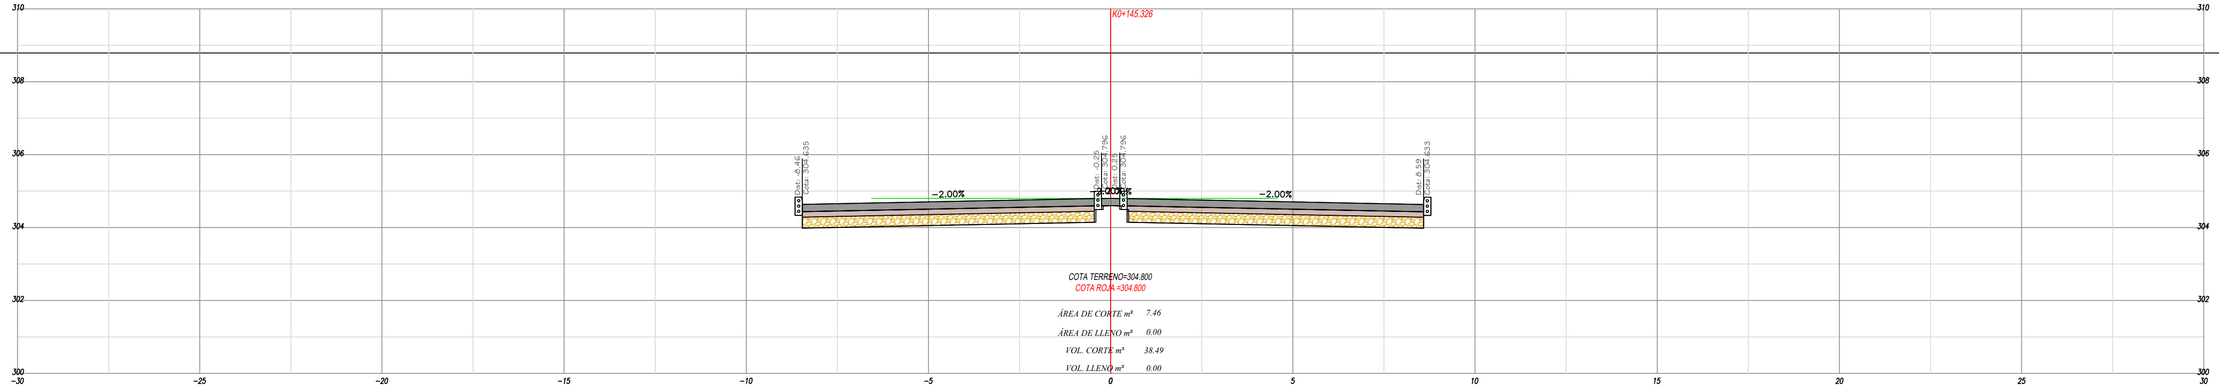

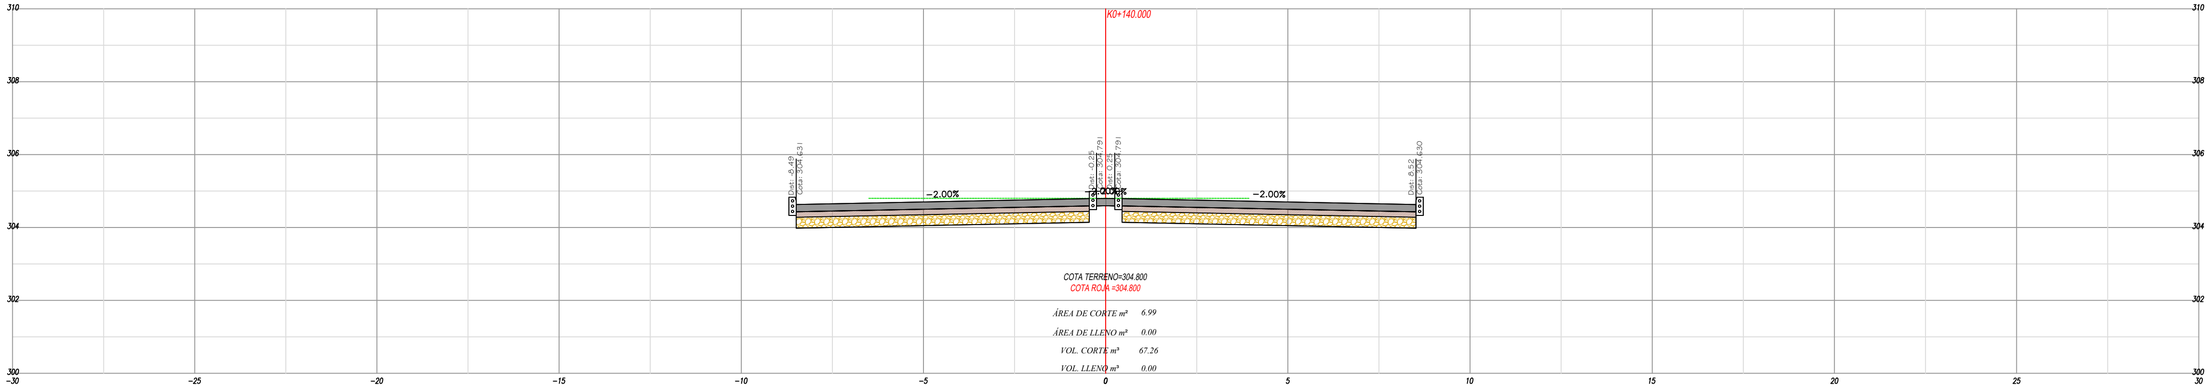

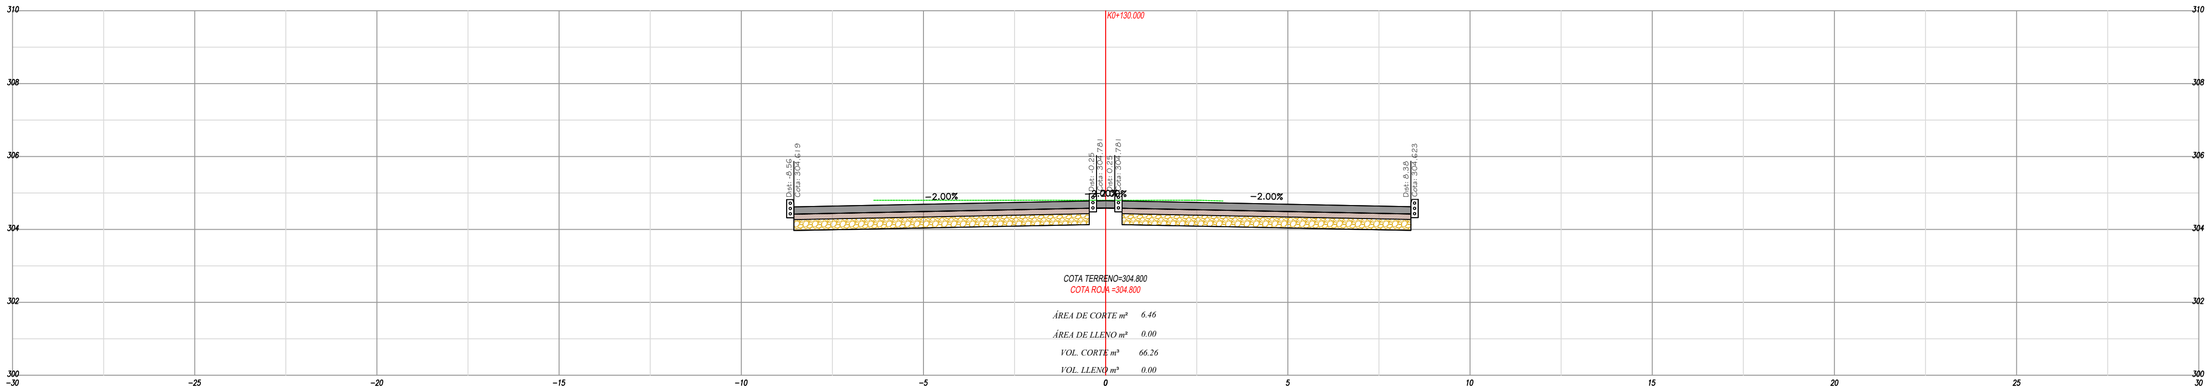

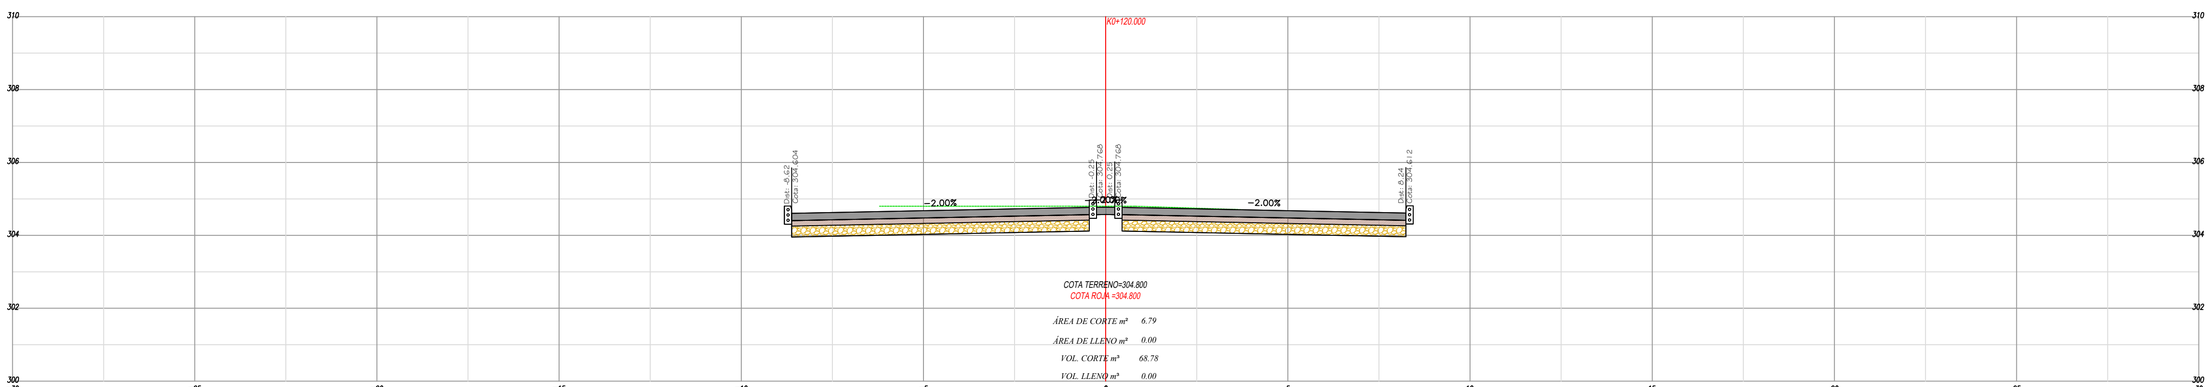

CONSULTORÍA:	OBJETO:	CONTRATISTA:	DISEÑADOR:	DIRECTOR CONSULTORÍA :	MODIFICACIONES Y REVISIONES			TRAMO:	CONTIENE:	ESCALA:	FECHA:	
Contrato de Consultoría No. 349 del 29 de octubre de 2024	" ESTUDIOS Y DISEÑOS PARA LA PAVIMENTACIÓN DE VÍAS URBANAS EN EL MUNICIPIO DE PURIFICACIÓN-TOLIMA"	GHF INGENIERIAS Y CONSTRUCCIONES S.A.S.	MICHAEL AFÉANIO DIAZ RICARDO INGENIERO CIVIL MAESTER EN INFRAESTRUCTURA VIAL	TOPOGRAFO :	FECHA	MODIFICACIÓN	NOMBRE ING. RESPONSABLE	TRAMO 1 Y 2	SECCIONES TRANSVERSALES	H: 1:100 V: 1:100	DIC-2024	
										ARCHIVO: PURIFICACION.dwg	PLANO : 4	REV. V-1