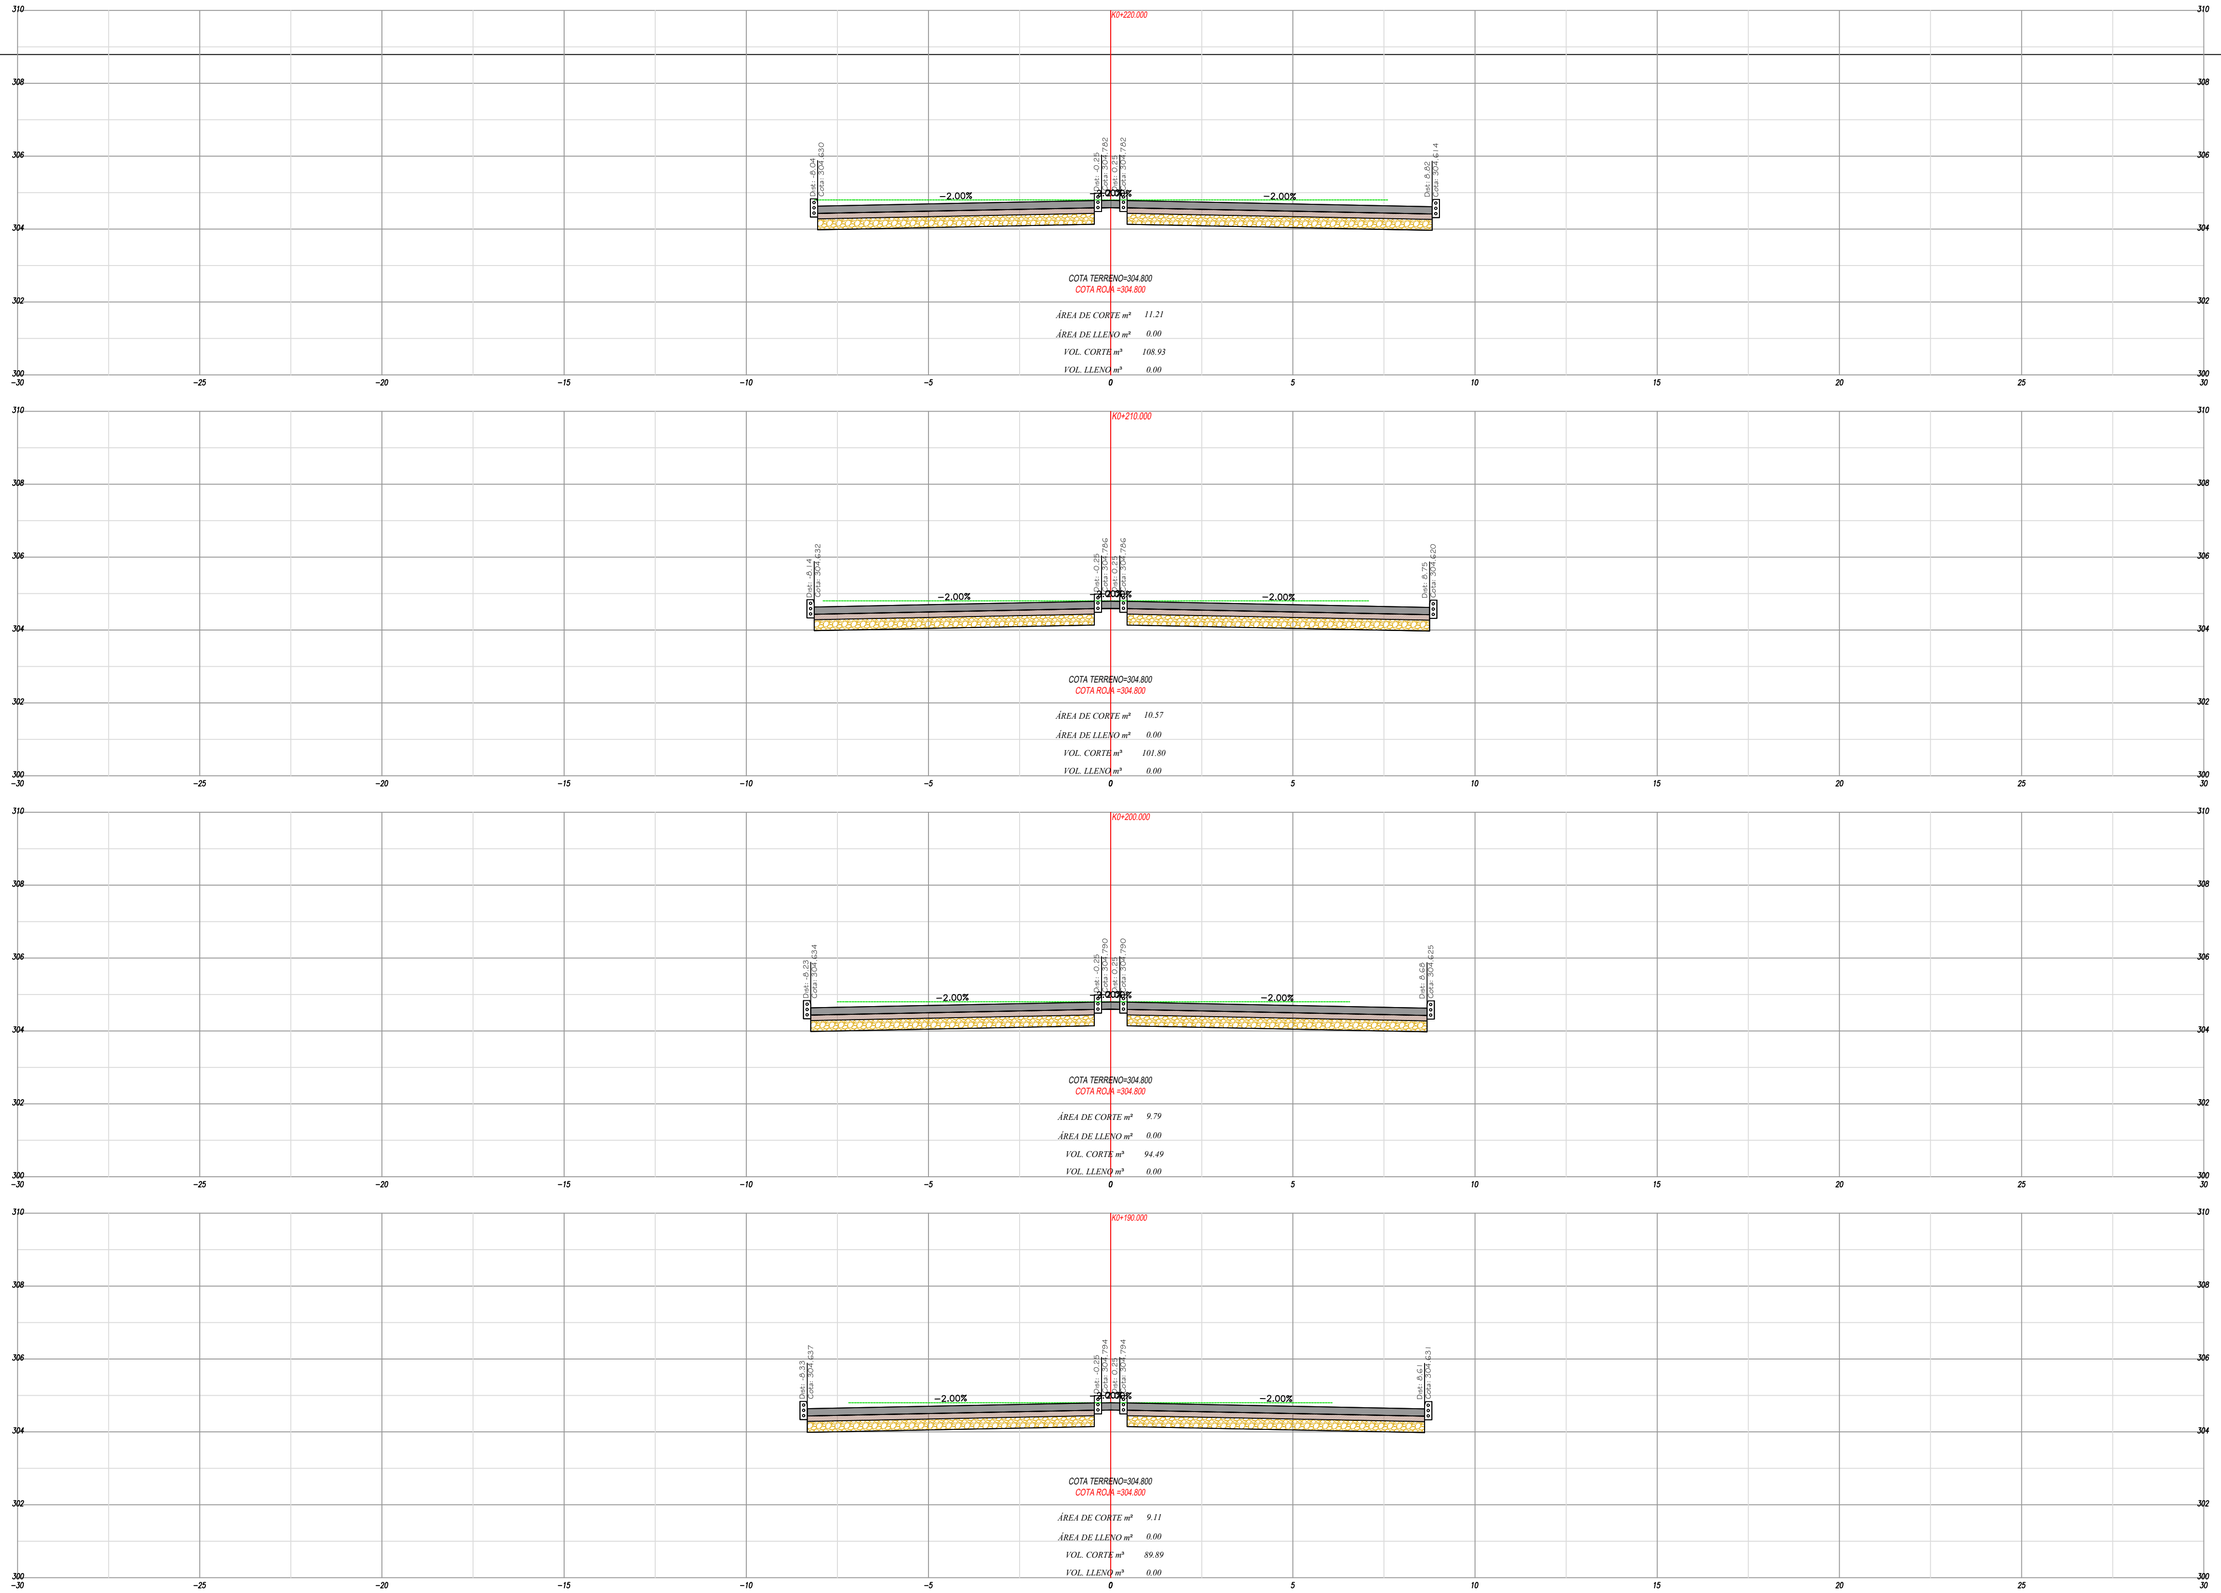

CONSULTORÍA: Contrato de Consultoría No. 349 del 29 de octubre de 2024	OBJETO: " ESTUDIOS Y DISEÑOS PARA LA PAVIMENTACIÓN DE VÍAS URBANAS EN EL MUNICIPIO DE PURIFICACIÓN-TOLIMA"	CONTRATISTA: GHF INGENIERIAS Y CONSTRUCCIONES S.A.S.	DISEÑADOR: MICHAEL AFRANIO DIAZ RICARDO M.T. 7000-22019 RUB INGENIERO EN INFRAESTRUCTURA VIAL	DIRECTOR CONSULTORÍA : TOPOGRAFO :	MODIFICACIONES Y REVISIONES	TRAMO: TRAMO 1 Y 2	CONTIENE: SECCIONES TRANSVERSALES	ESCALA: H: 1:100 V: 1:100	FECHA: DIC-2024
					FECHA / MODIFICACIÓN / NOMBRE ING. RESPONSABLE			ARCHIVO: PURIFICACION.dwg	PLANO : 6 / REV. V-1