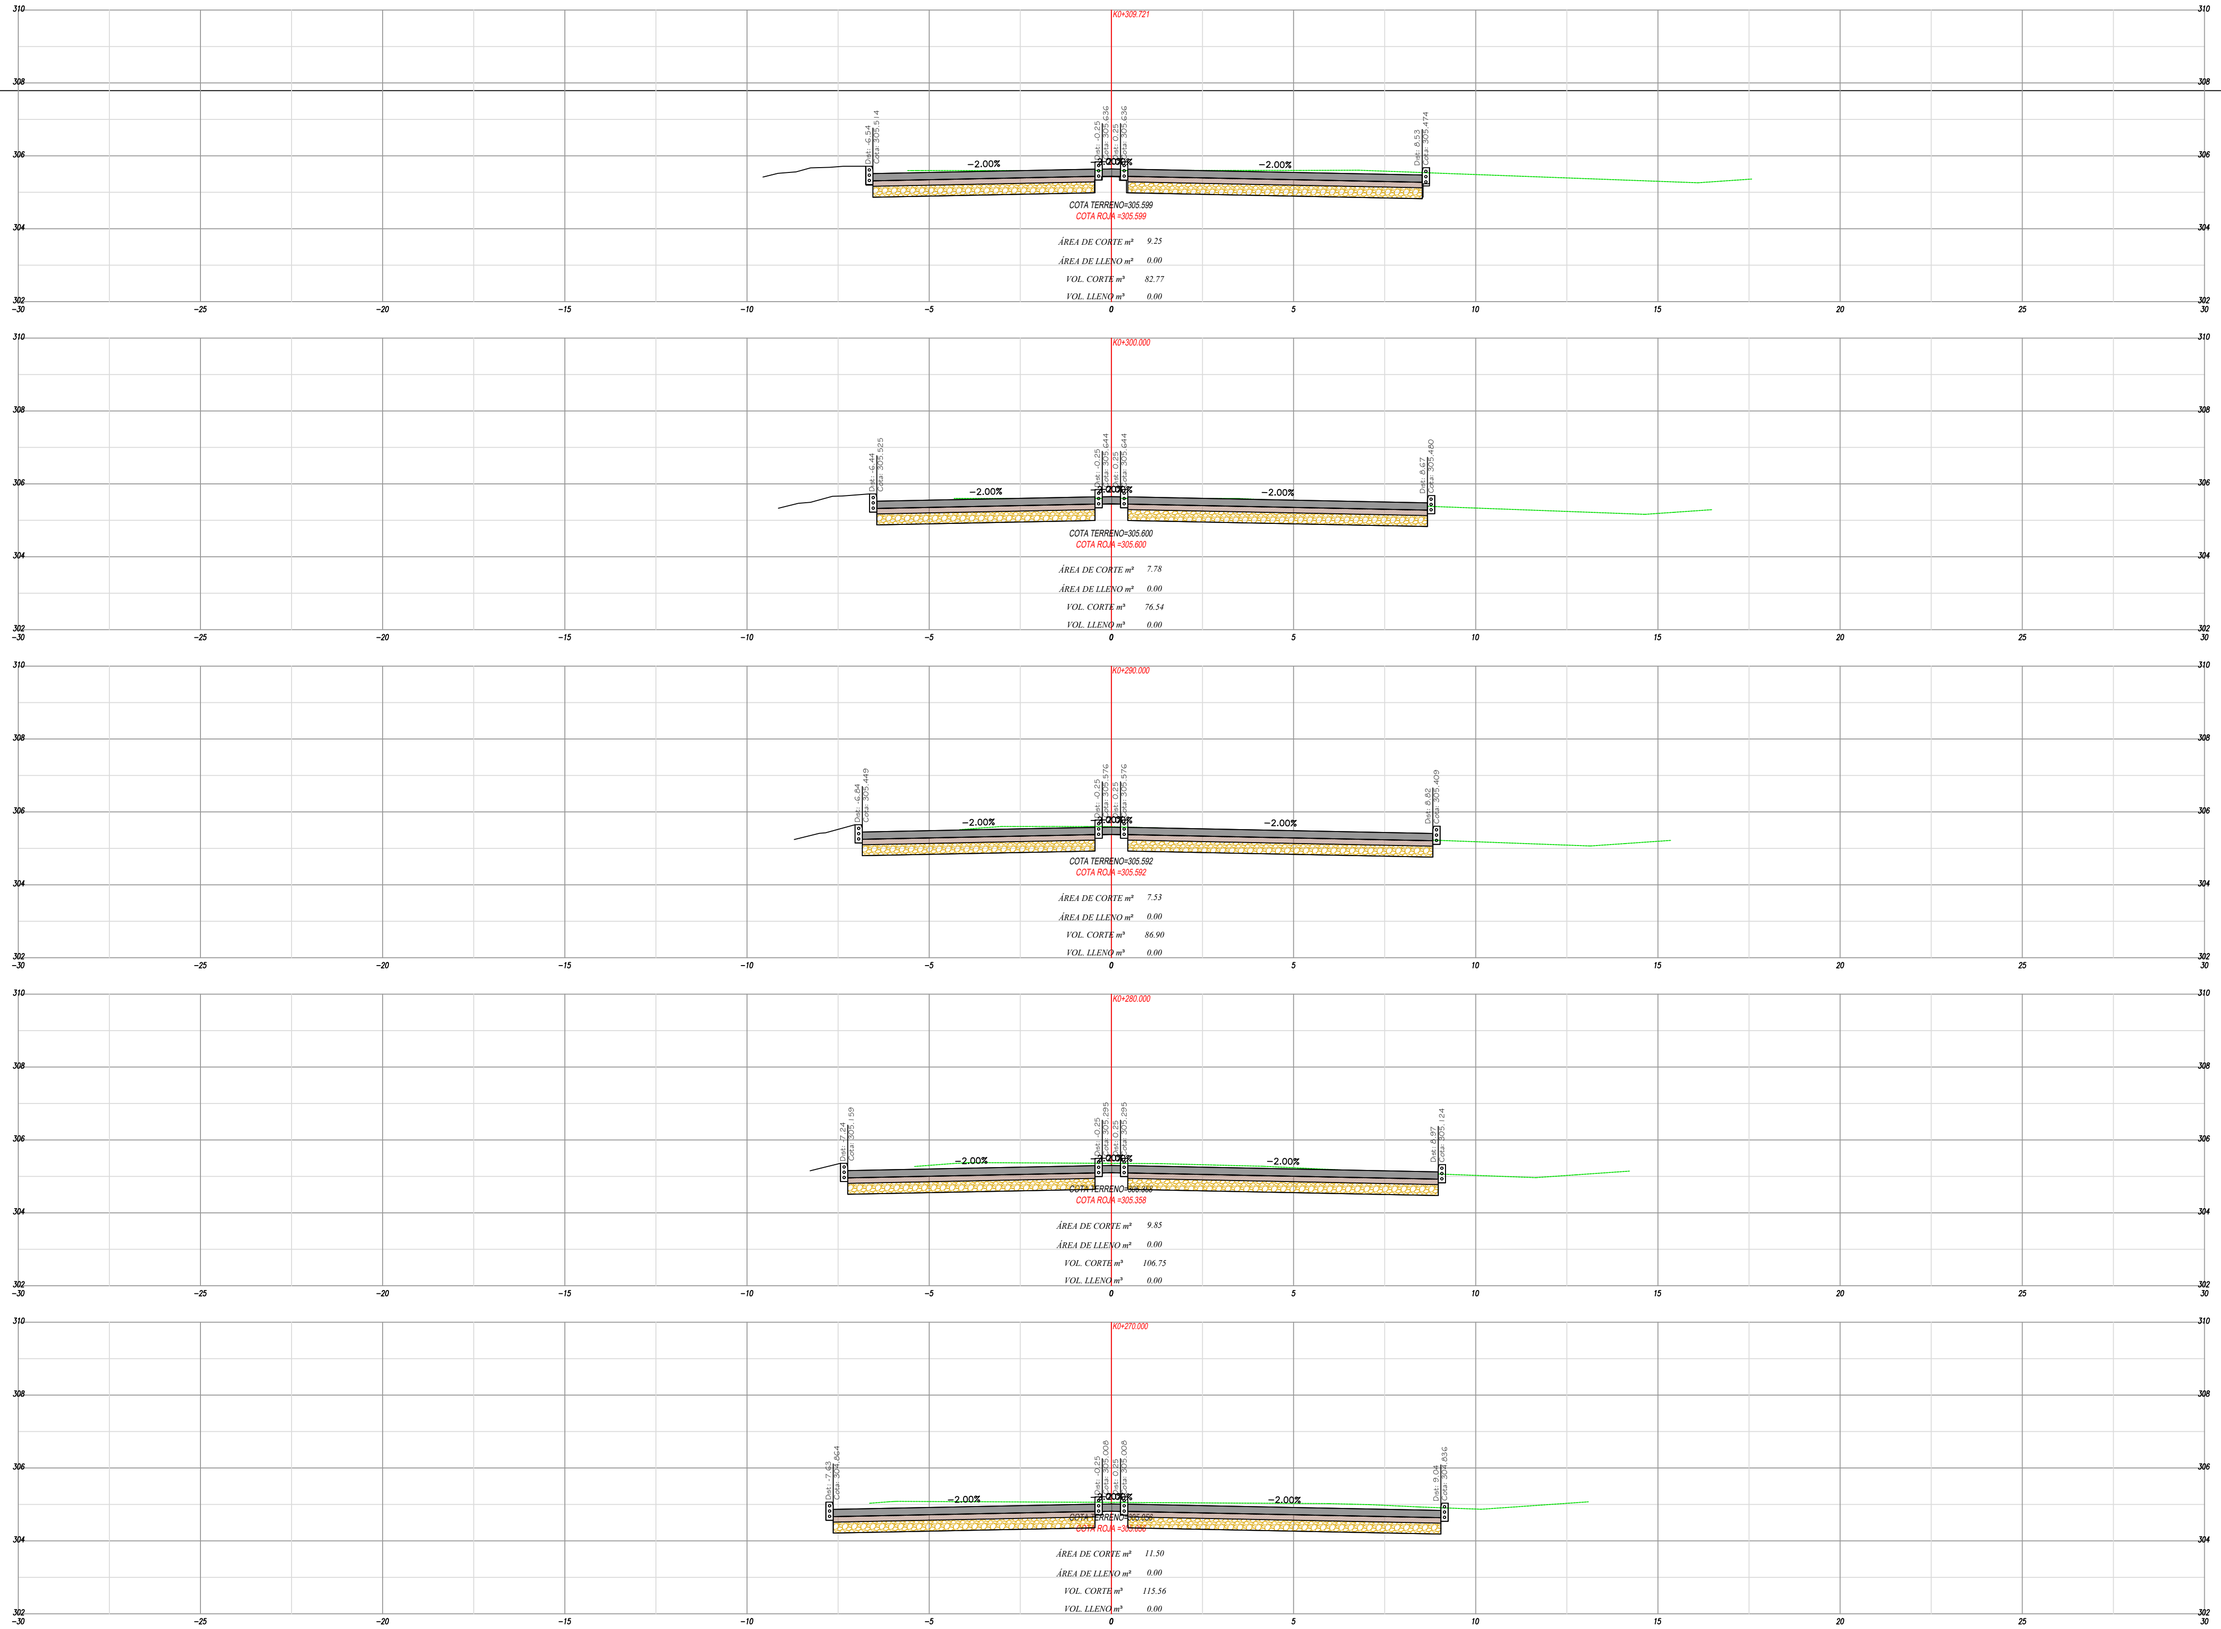


| | | | | | | | | | | |
|---|---|---|---|---|---|---|---|---|---|---|
| MUY NOBLE Y MUY LEAL | CONSULTORÍA: Contrato de Consultoría No. 349 del 29 de octubre de 2024 | OBJETO: " ESTUDIOS Y DISEÑOS PARA LA PAVIMENTACIÓN DE VÍAS URBANAS EN EL MUNICIPIO DE PURIFICACIÓN-TOLIMA" | CONTRATISTA: GHF INGENIERIAS Y CONSTRUCCIONES S.A.S. | DISEÑADOR: MICHAEL AFRAMO DIAZ RICARDO M.P. 76200-200116 TLM MAGISTER EN INFRAESTRUCTURA VIAL | DIRECTOR CONSULTORÍA : TOPOGRAFO : | MODIFICACIONES Y REVISIONES | | | TRAMO: TRAMO 1 Y 2 | CONTIENE: SECCIONES TRANSVERSALES | ESCALA: H: 1:100 V: 1:100 |
| | | | | | | FECHA | MODIFICACIÓN | NOMBRE ING. RESPONSABLE | | ARCHIVO: PURIFICACION.dwg |

| FECHA: | | |
|---|---|---|
| DIC-2024 | | |
| PLANO : 8 | REV. V-1 | |