


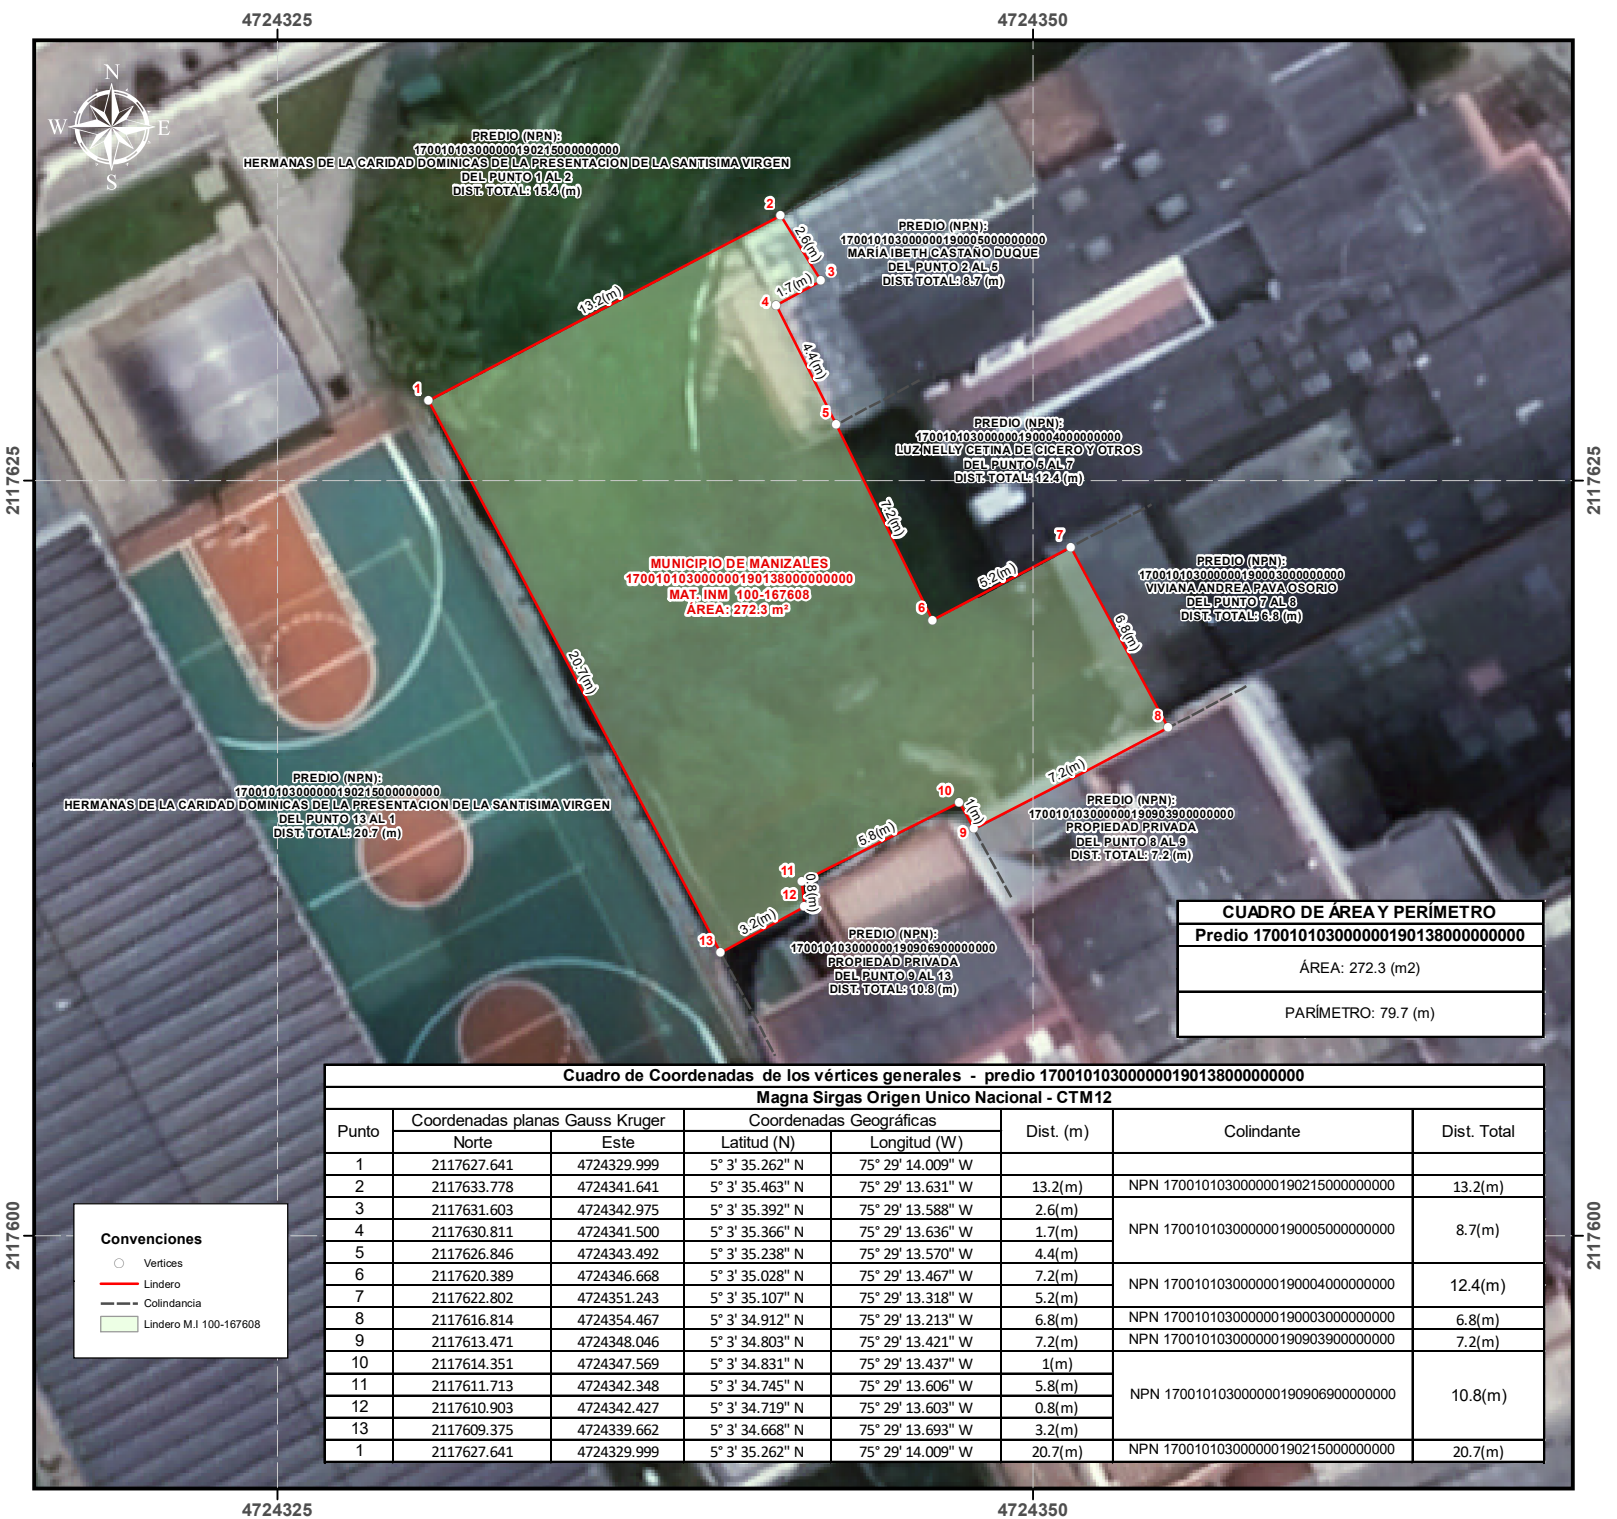

## PLANO PLANIMÉTRICO PREDIAL

Plano: 1/1

### Localización:

Sector: Urbano  
Barrio/Vereda: Palogrande  
Municipio: Manizales  
Departamento: Caldas



### Identificación:

Matrícula Inmobiliaria: 100-167608  
NPN: 170010103000000190138000000000  
Propietario: Municipio de Manizales

### Ubicación general:



### Elaboró:

Elaboró: INFI - MANIZALES  
Topógrafo: Alexander Rodríguez Arboleda  
Licencia Profesional: 01-13228 de CNPT

Firma:




### Ortofoto y sobreposición del levantamiento:



Fuente: Catastro Oficial de Manizales (MASORA)

ESCALA DEL PLANO 1:250

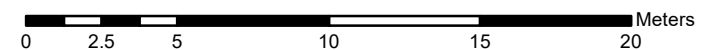

Parametros geográficos: Sistema de Coordenadas  
Datum Magna Sirgas Origen Único Nacional - CTM12