
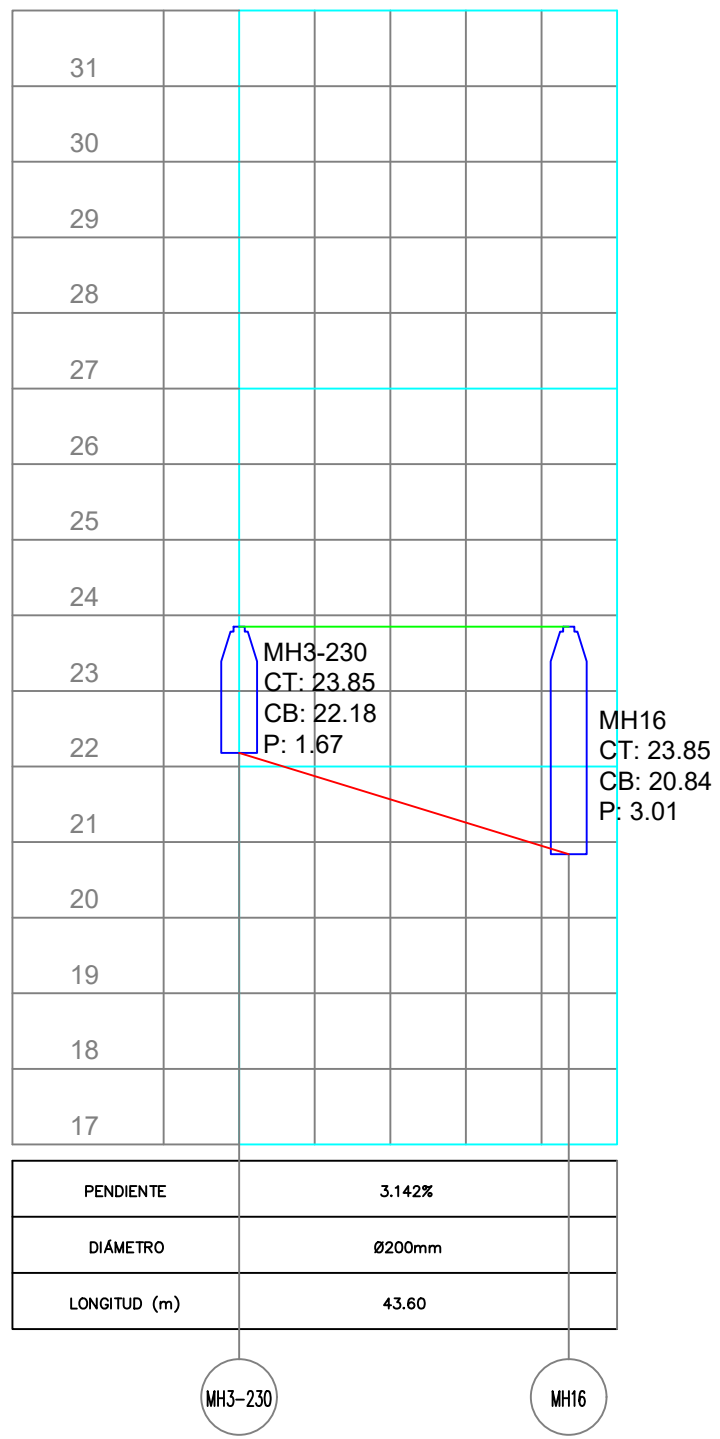
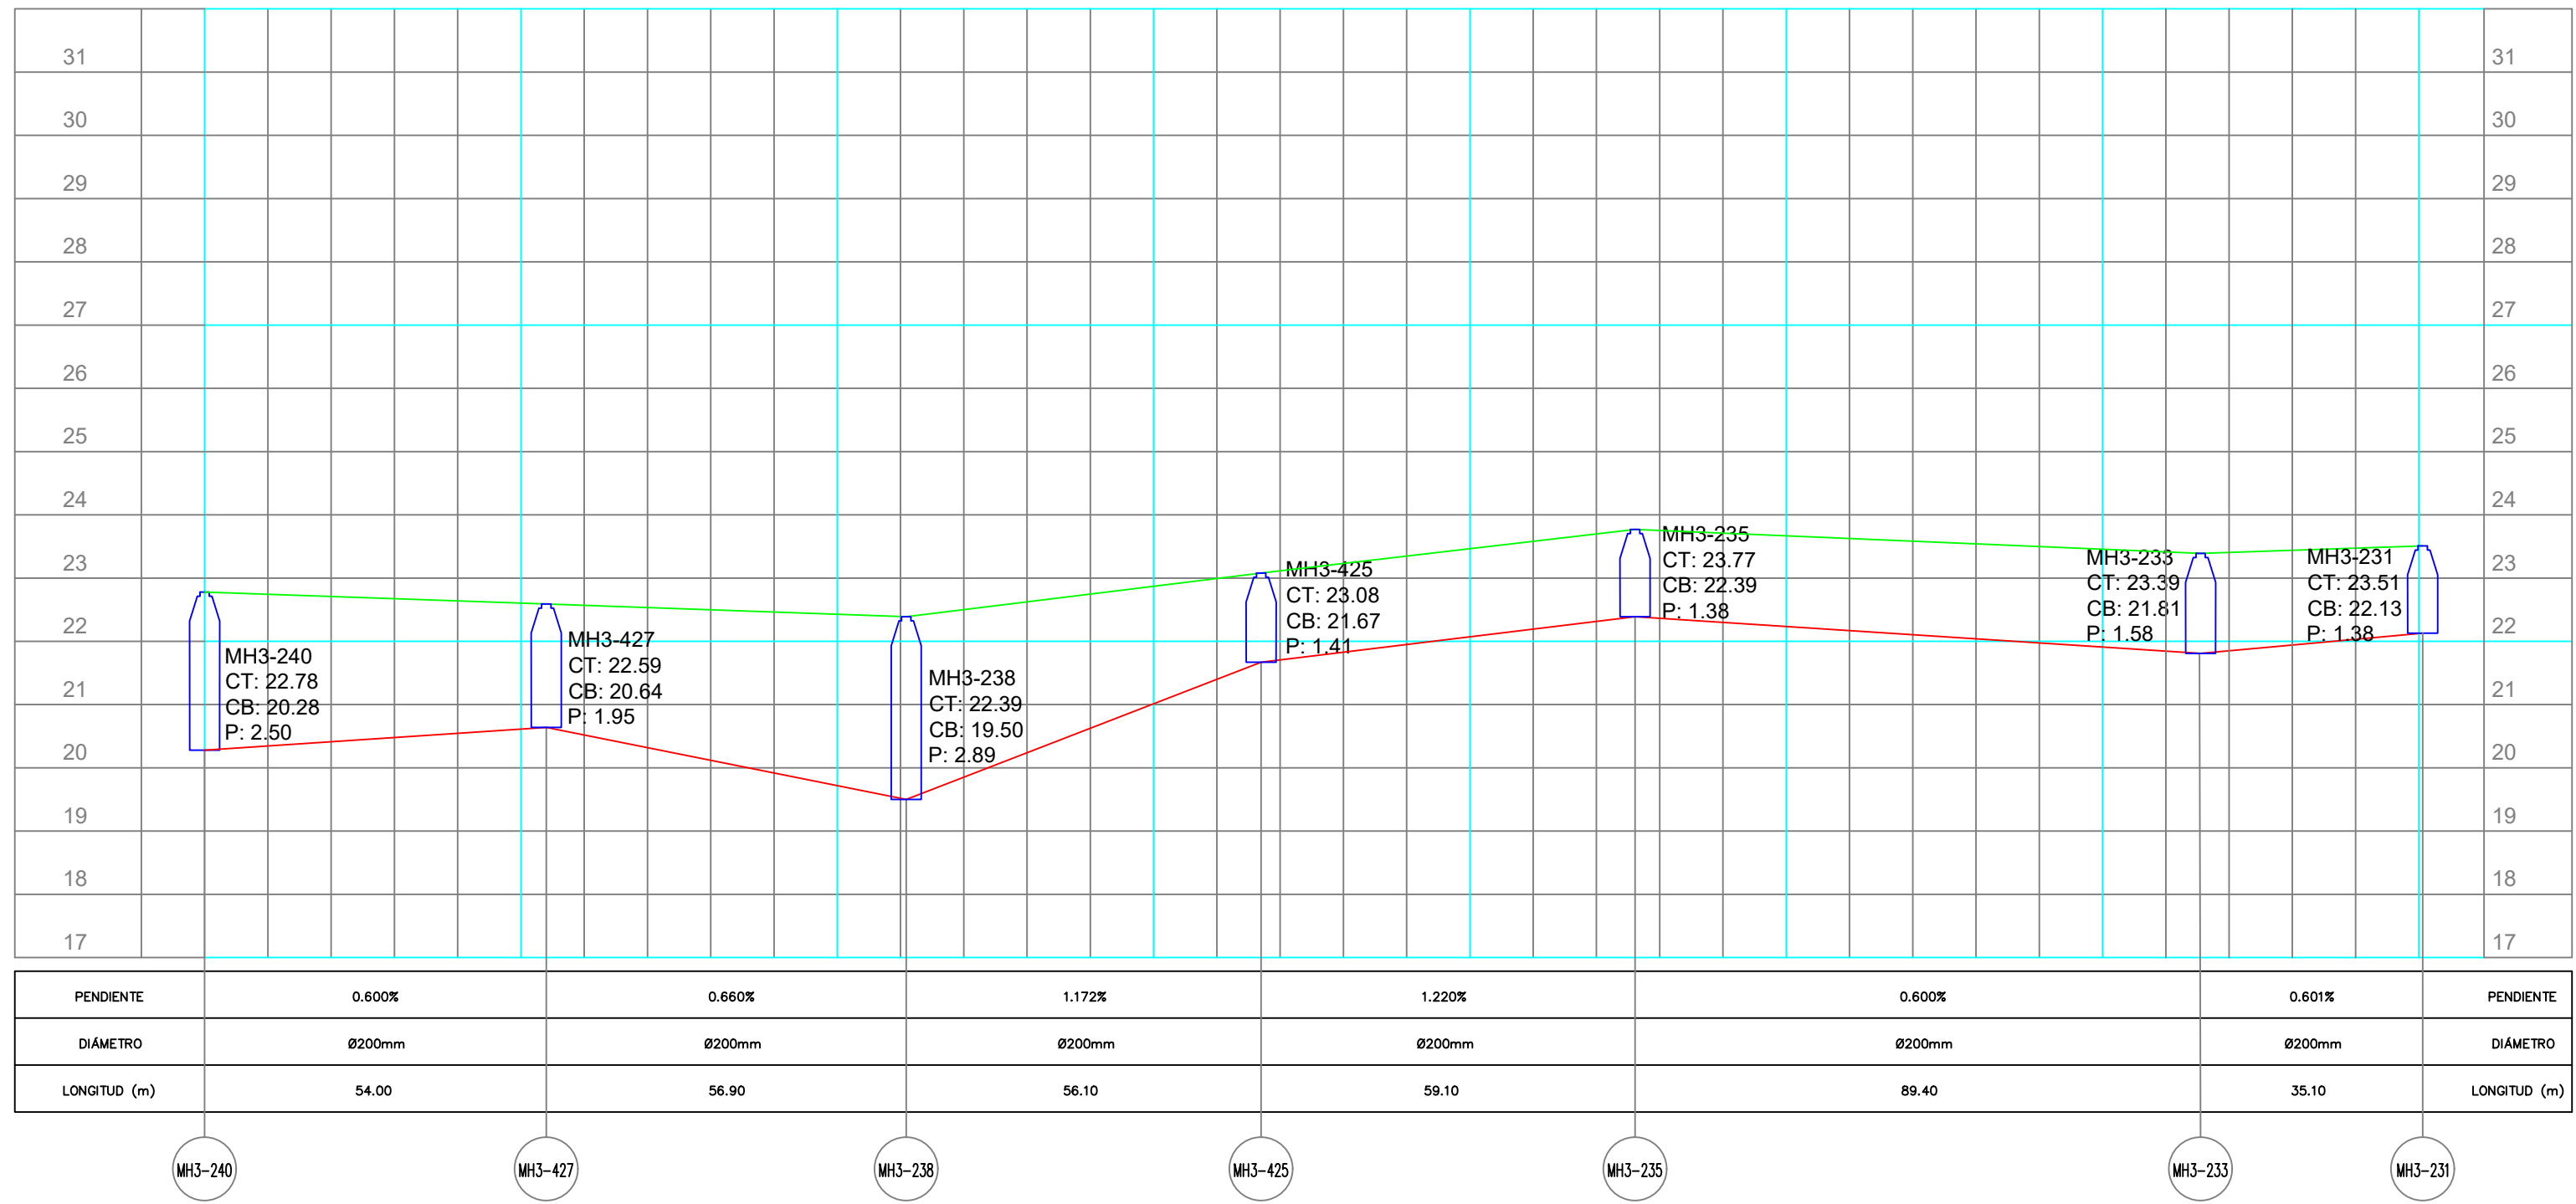
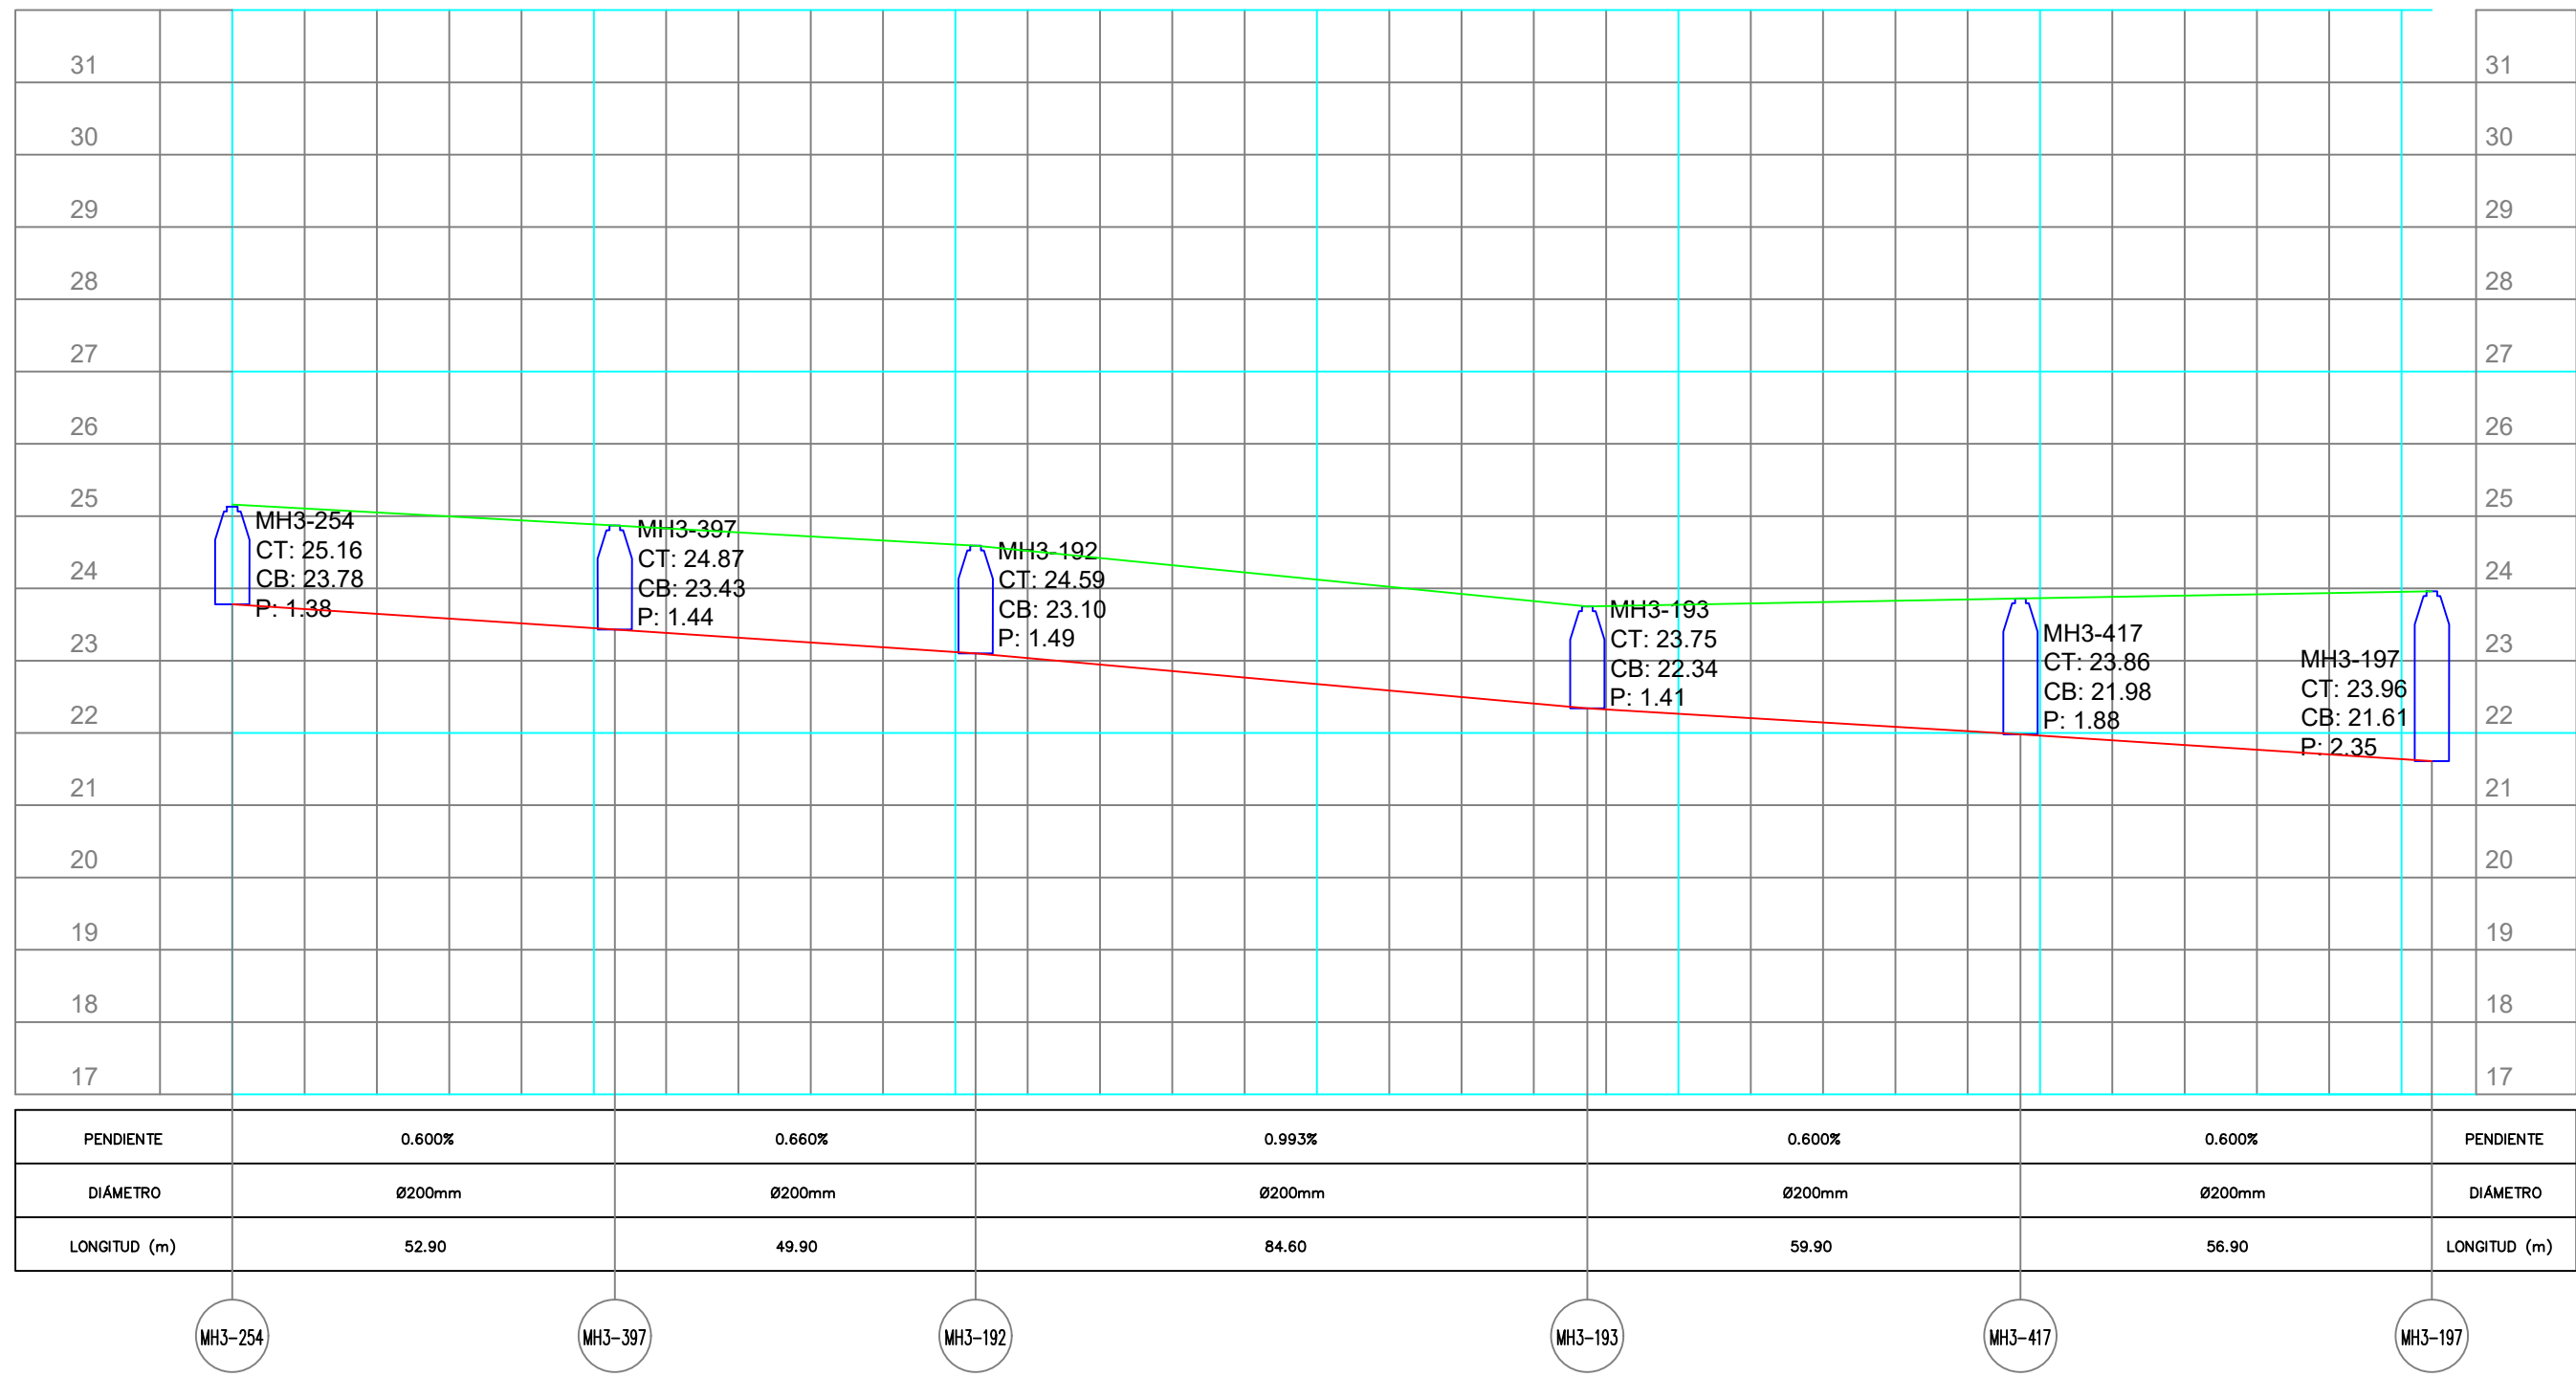
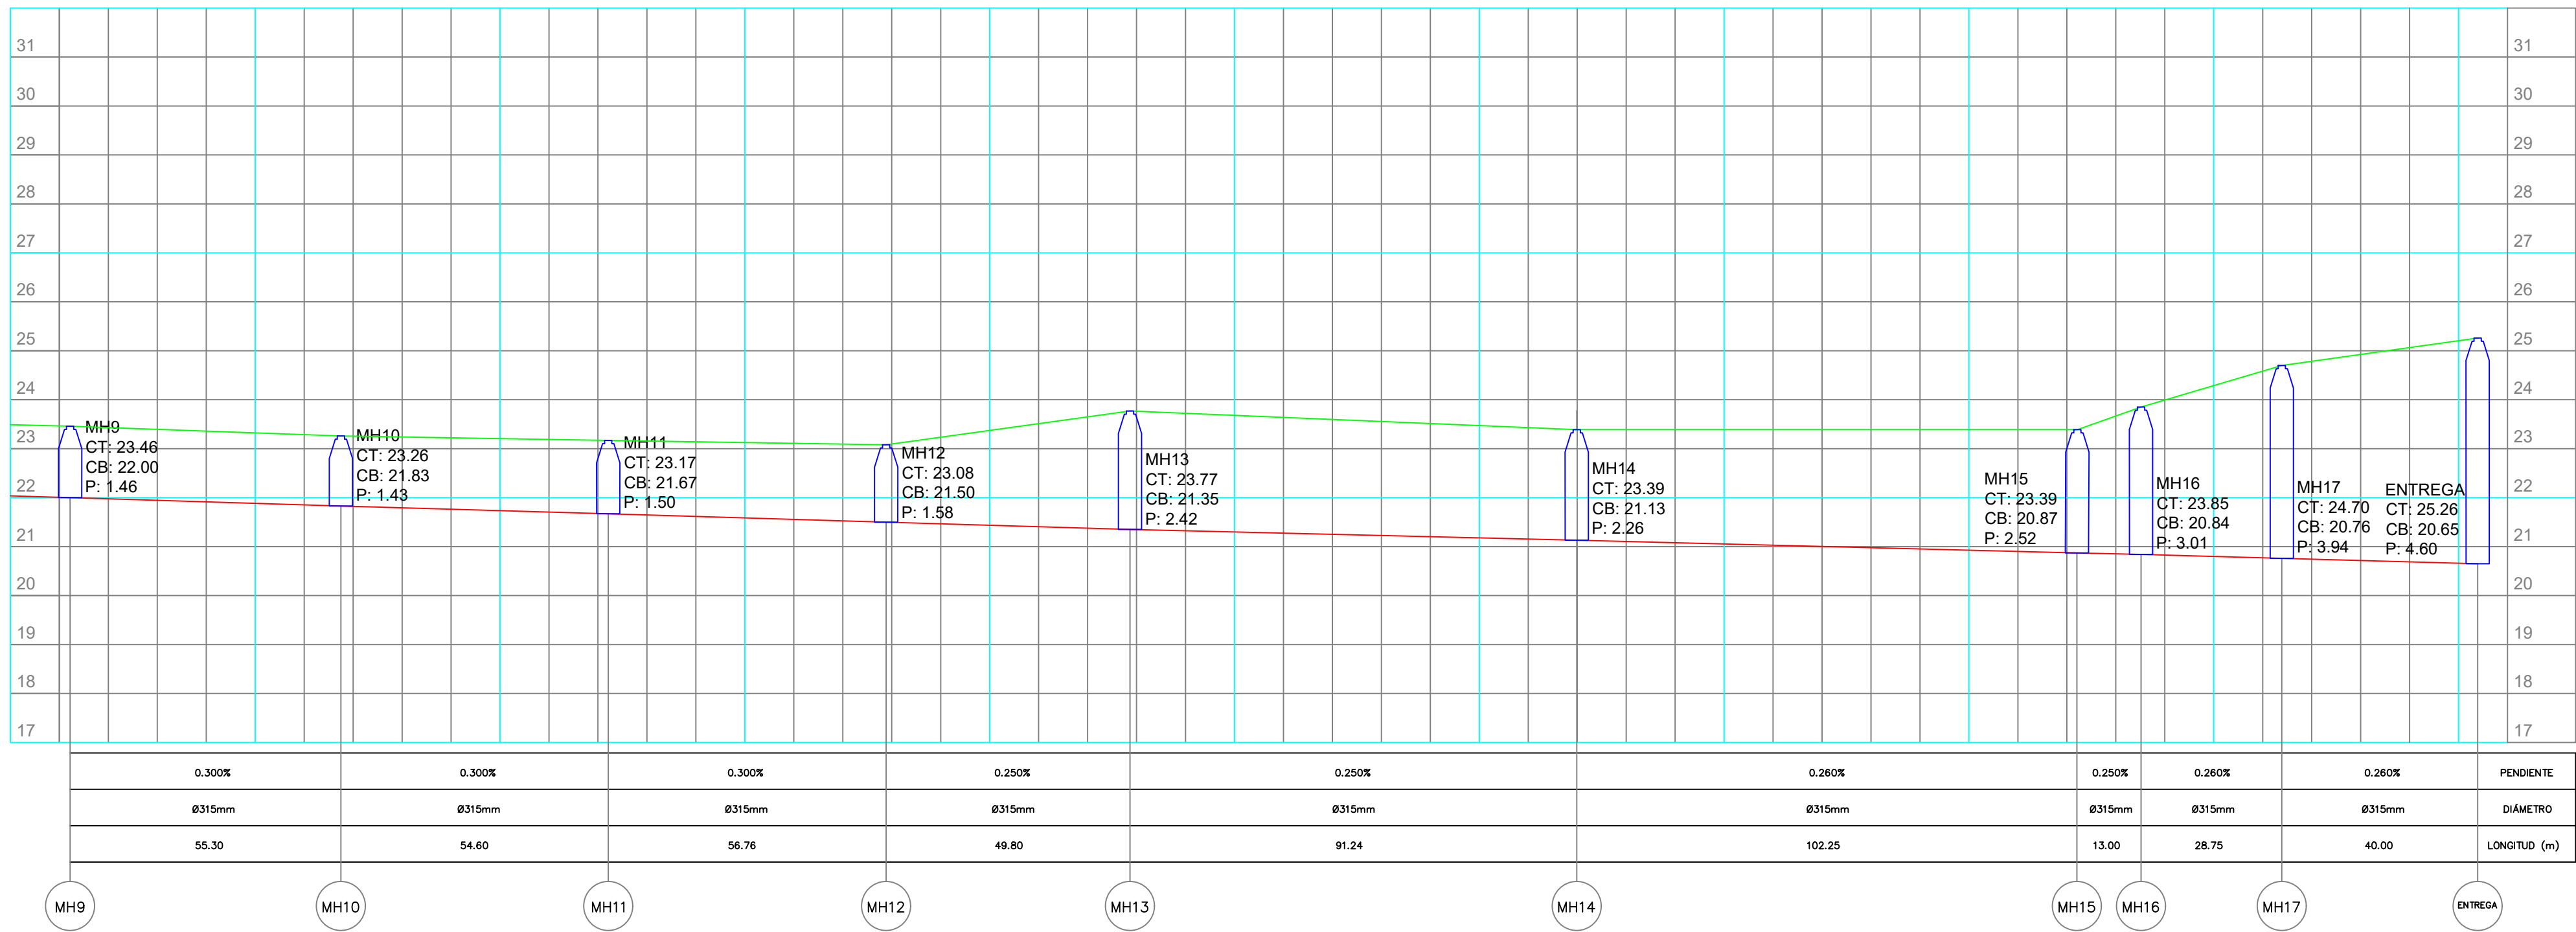


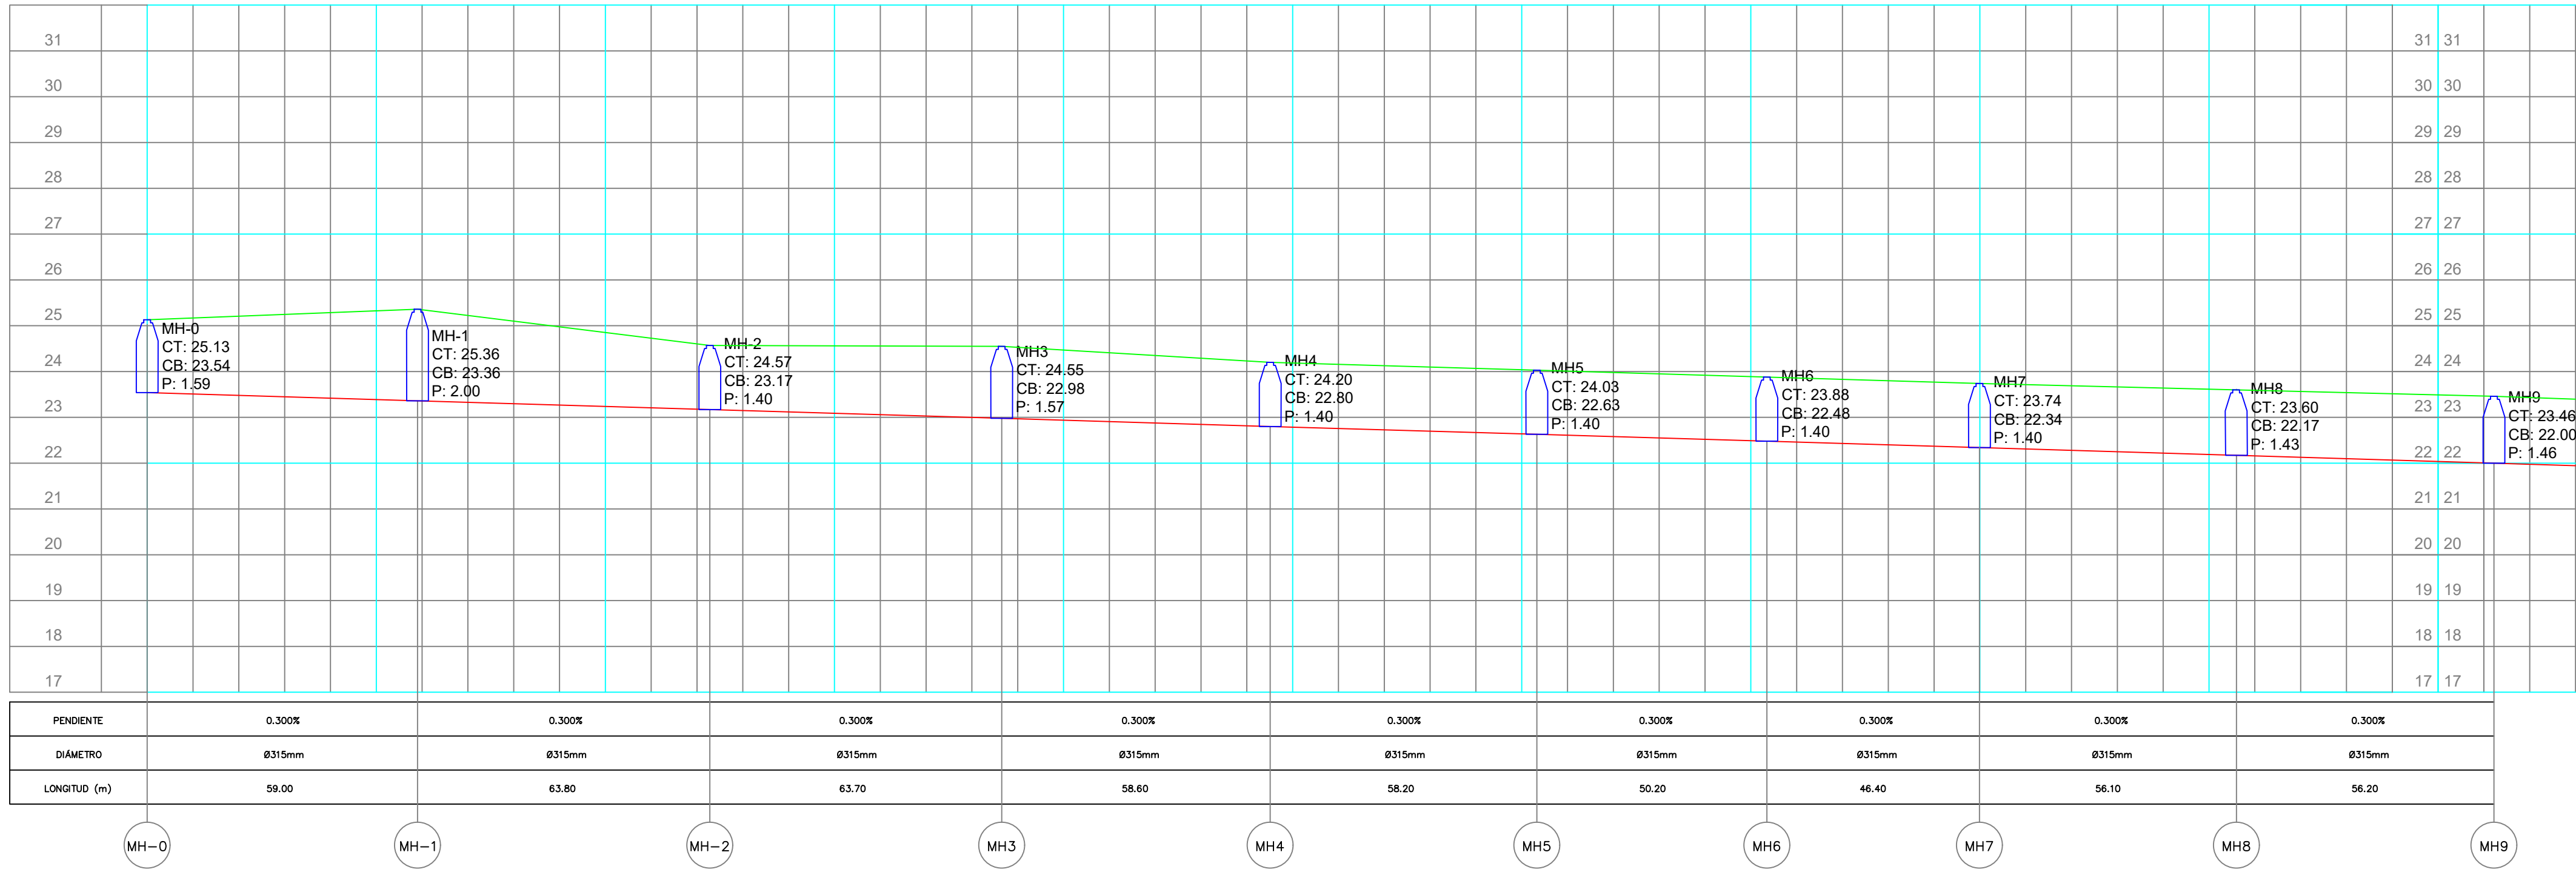

Proyecto: MEJORAMIENTO Y AMPLIACION DEL CORREDOR PRINCIPAL DEL MUNICIPIO DE MAGANGUE, PERMITIENDO LA INTERCONEXIÓN VIAL CON LA DEPRESIÓN MOMPOSINA EN EL DEPARTAMENTO DE BOLIVAR

Localización: Magangue (Bolívar).

Representante Legal: -

Diseño: Ing. Jorge Galaraga

Revisó: -

No. 01

Fecha

MODIFICACIONES

Descripción

Aprobó




Contenido:

PERFIL DE ELEVACIÓN MAN HOLES ALCANTARILLADO CALLE 16 JUAN ARIAS MAGANGUE BOLIVAR.

Escala: H 1:1000 - V 1:100

Fecha: Agosto 2025

Plano No. : 01 de 02

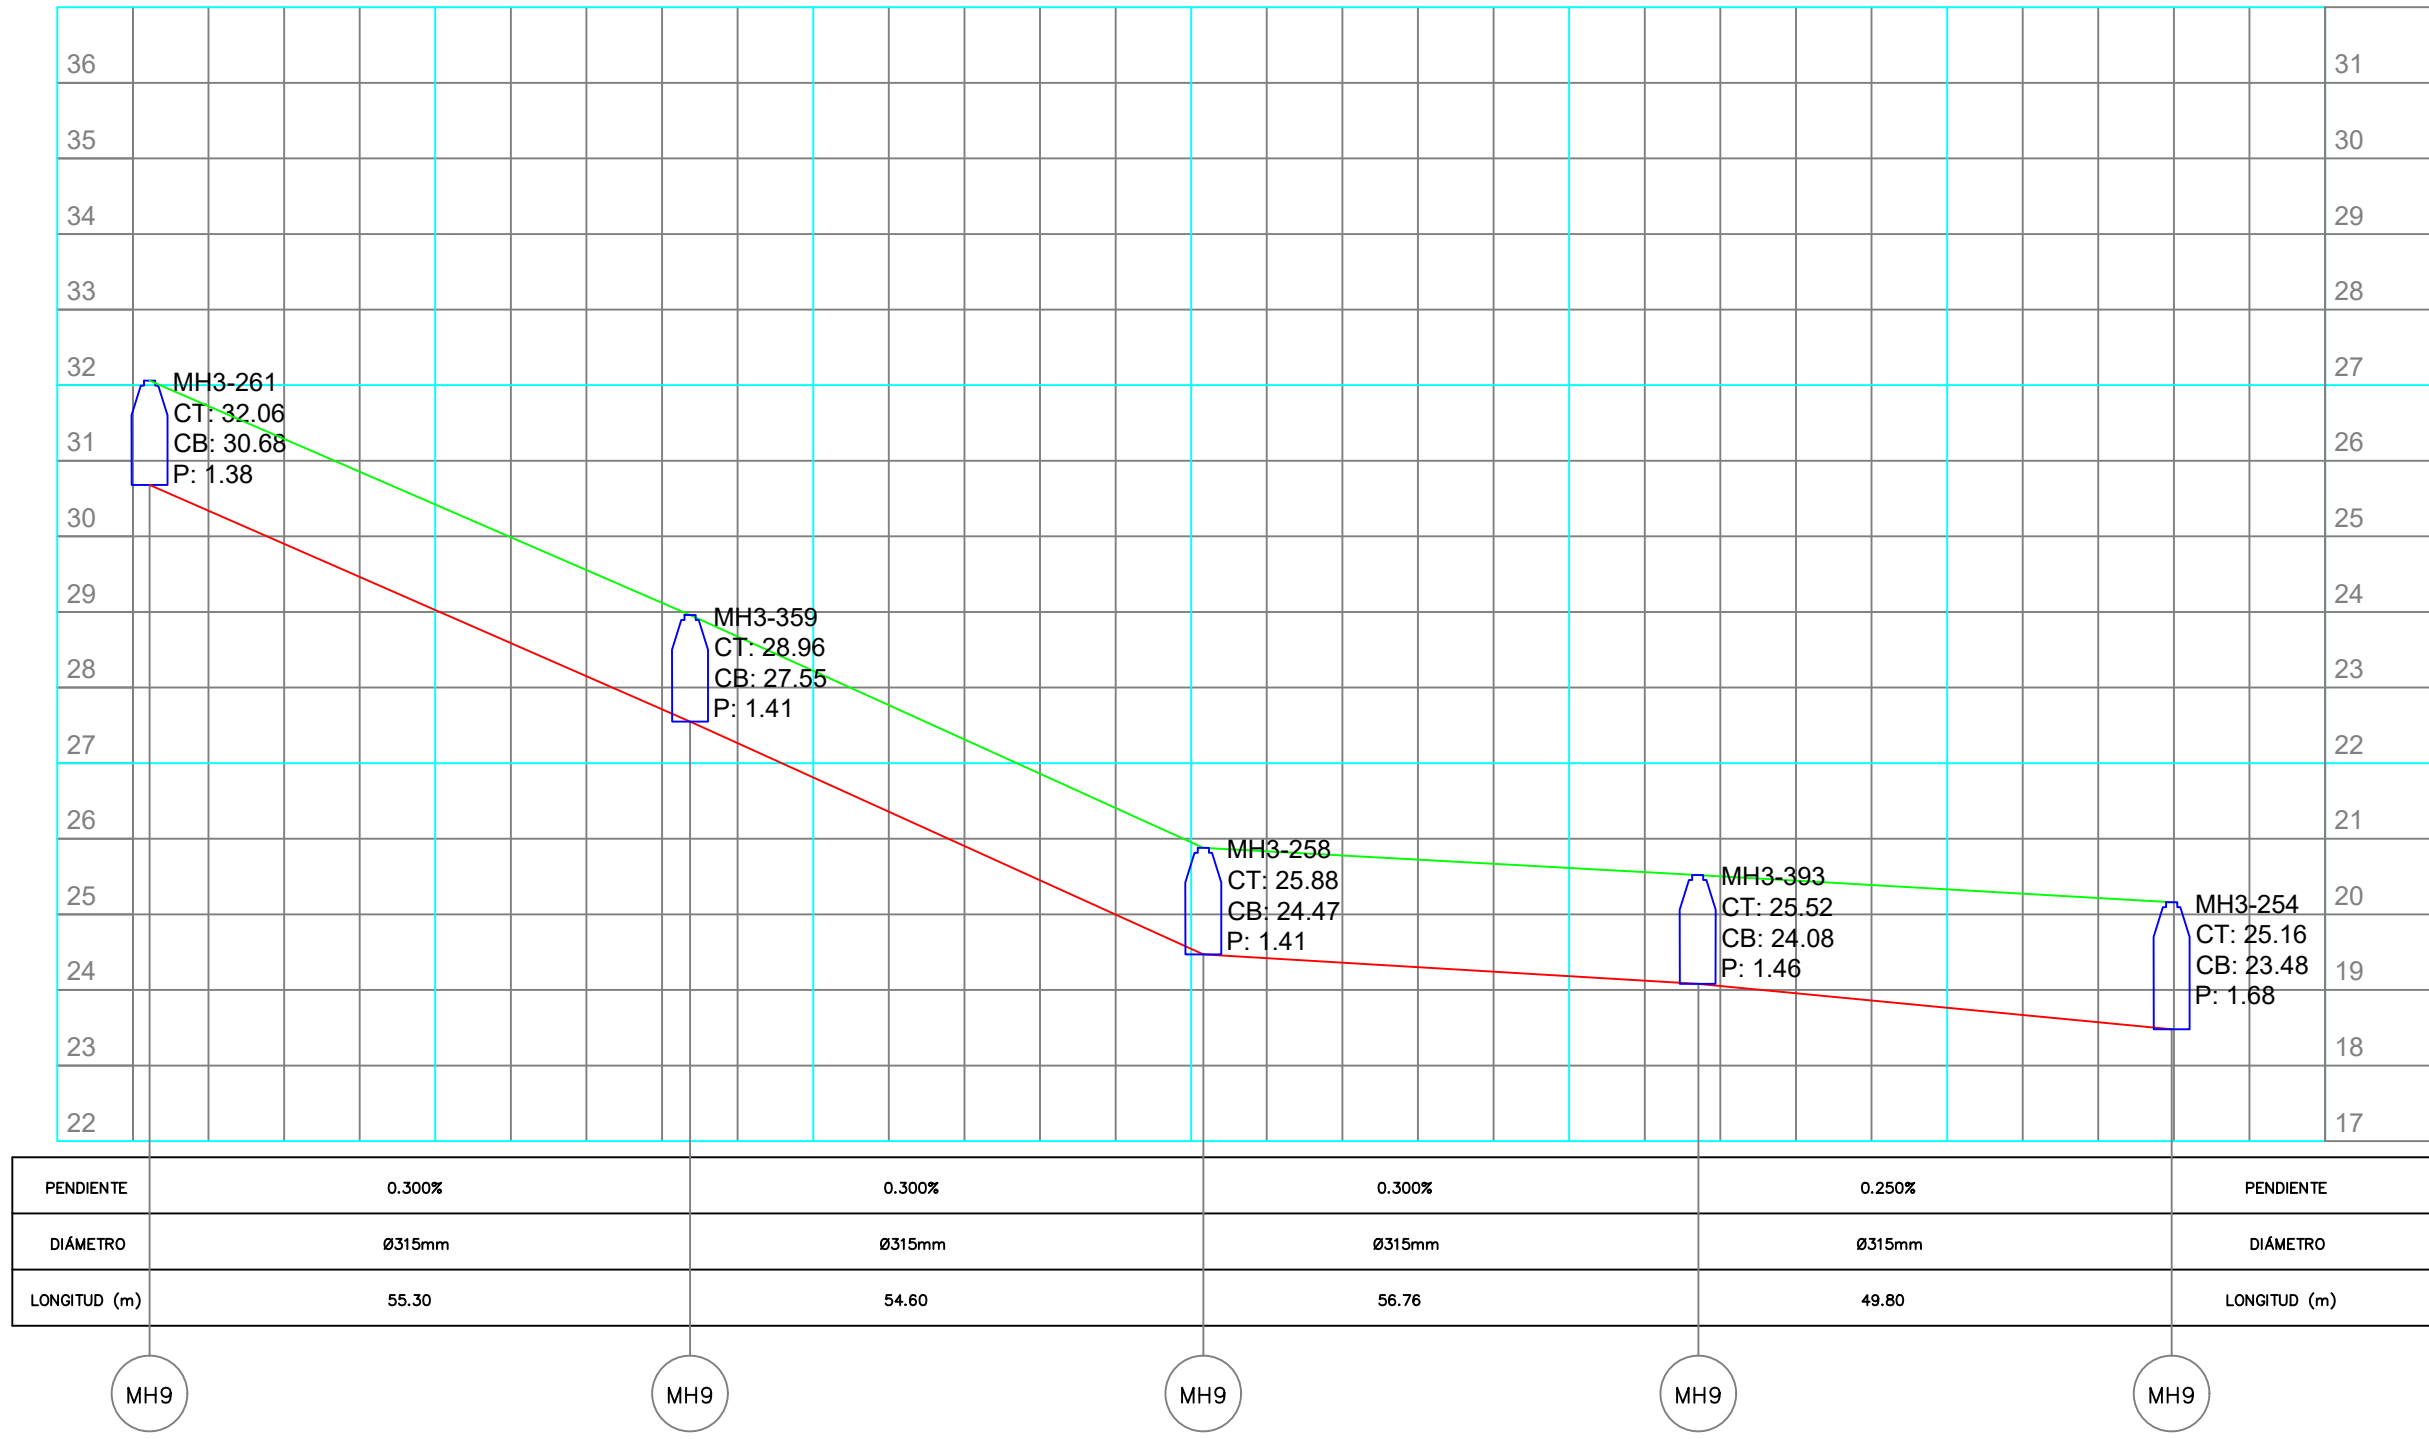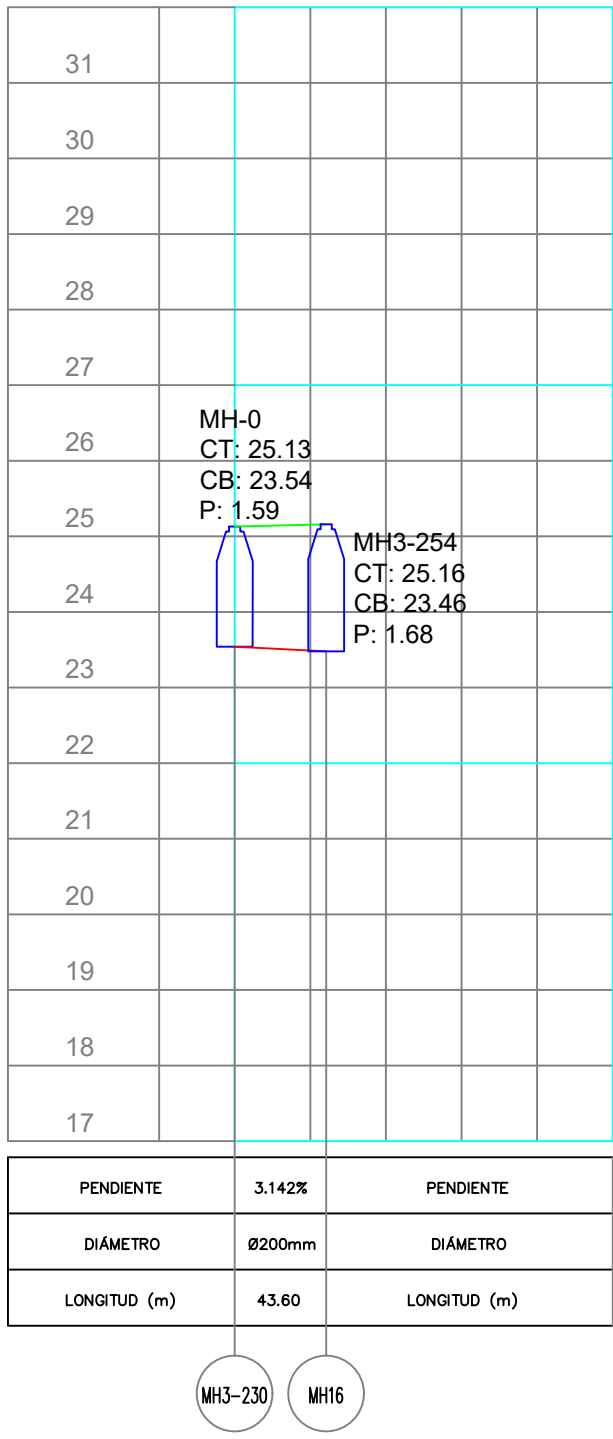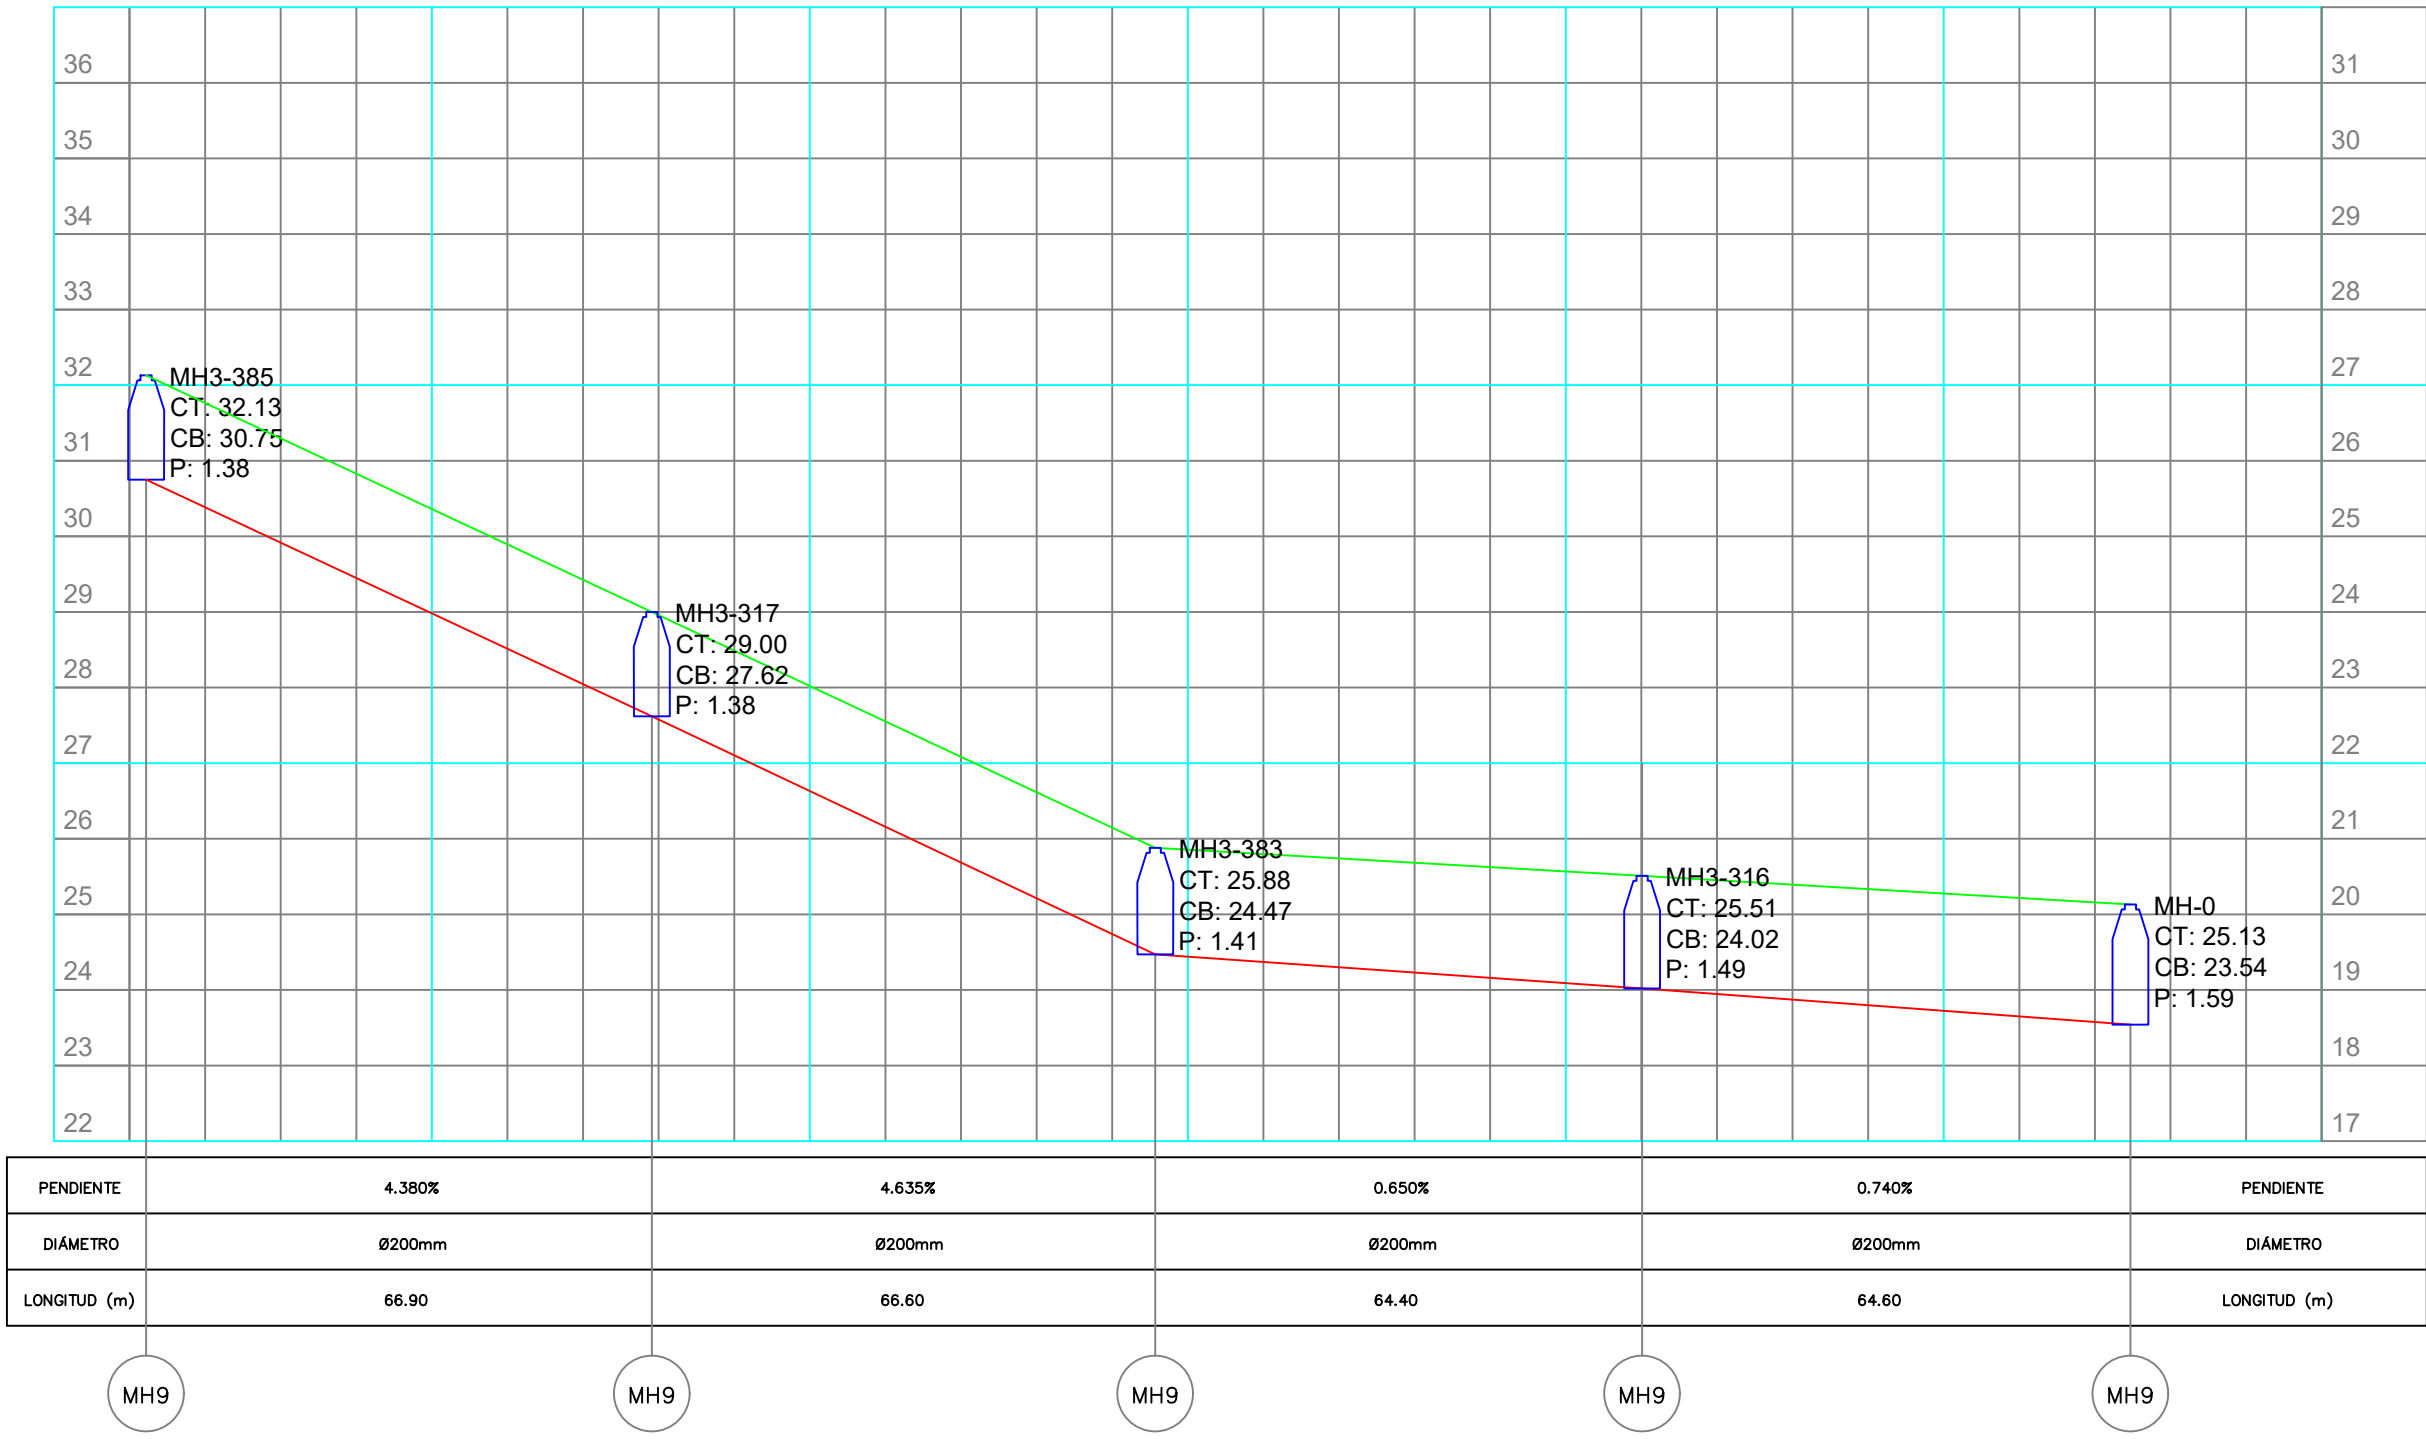

Proyecto: MEJORAMIENTO Y AMPLIACION DEL CORREDOR PRINCIPAL DEL MUNICIPIO DE MAGANGUE, PERMITIENDO LA INTERCONEXIÓN VIAL CON LA DEPRESIÓN MOMPOSINA EN EL DEPARTAMENTO DE BOLIVAR

Localización: Magangue (Bolívar).

Representante Legal: --

Diseño: Ing. Jaime Galaraga

MODIFICACIONES			
No.	Fecha	Descripción	Aprobó
01			
02			
03			
04			
05			
06			
07			

Contenido: PERFIL DE ELEVACIÓN MAN HOLES ALCANTARILLADO CALLE 16 JUAN ARIAS MAGANGUE BOLIVAR.

Escala: H 1:1000 -- V 1:100
Fecha: Agosto 2025
Plano No. : 02 de 02