# RED DE ALUMBRADO PÚBLICO

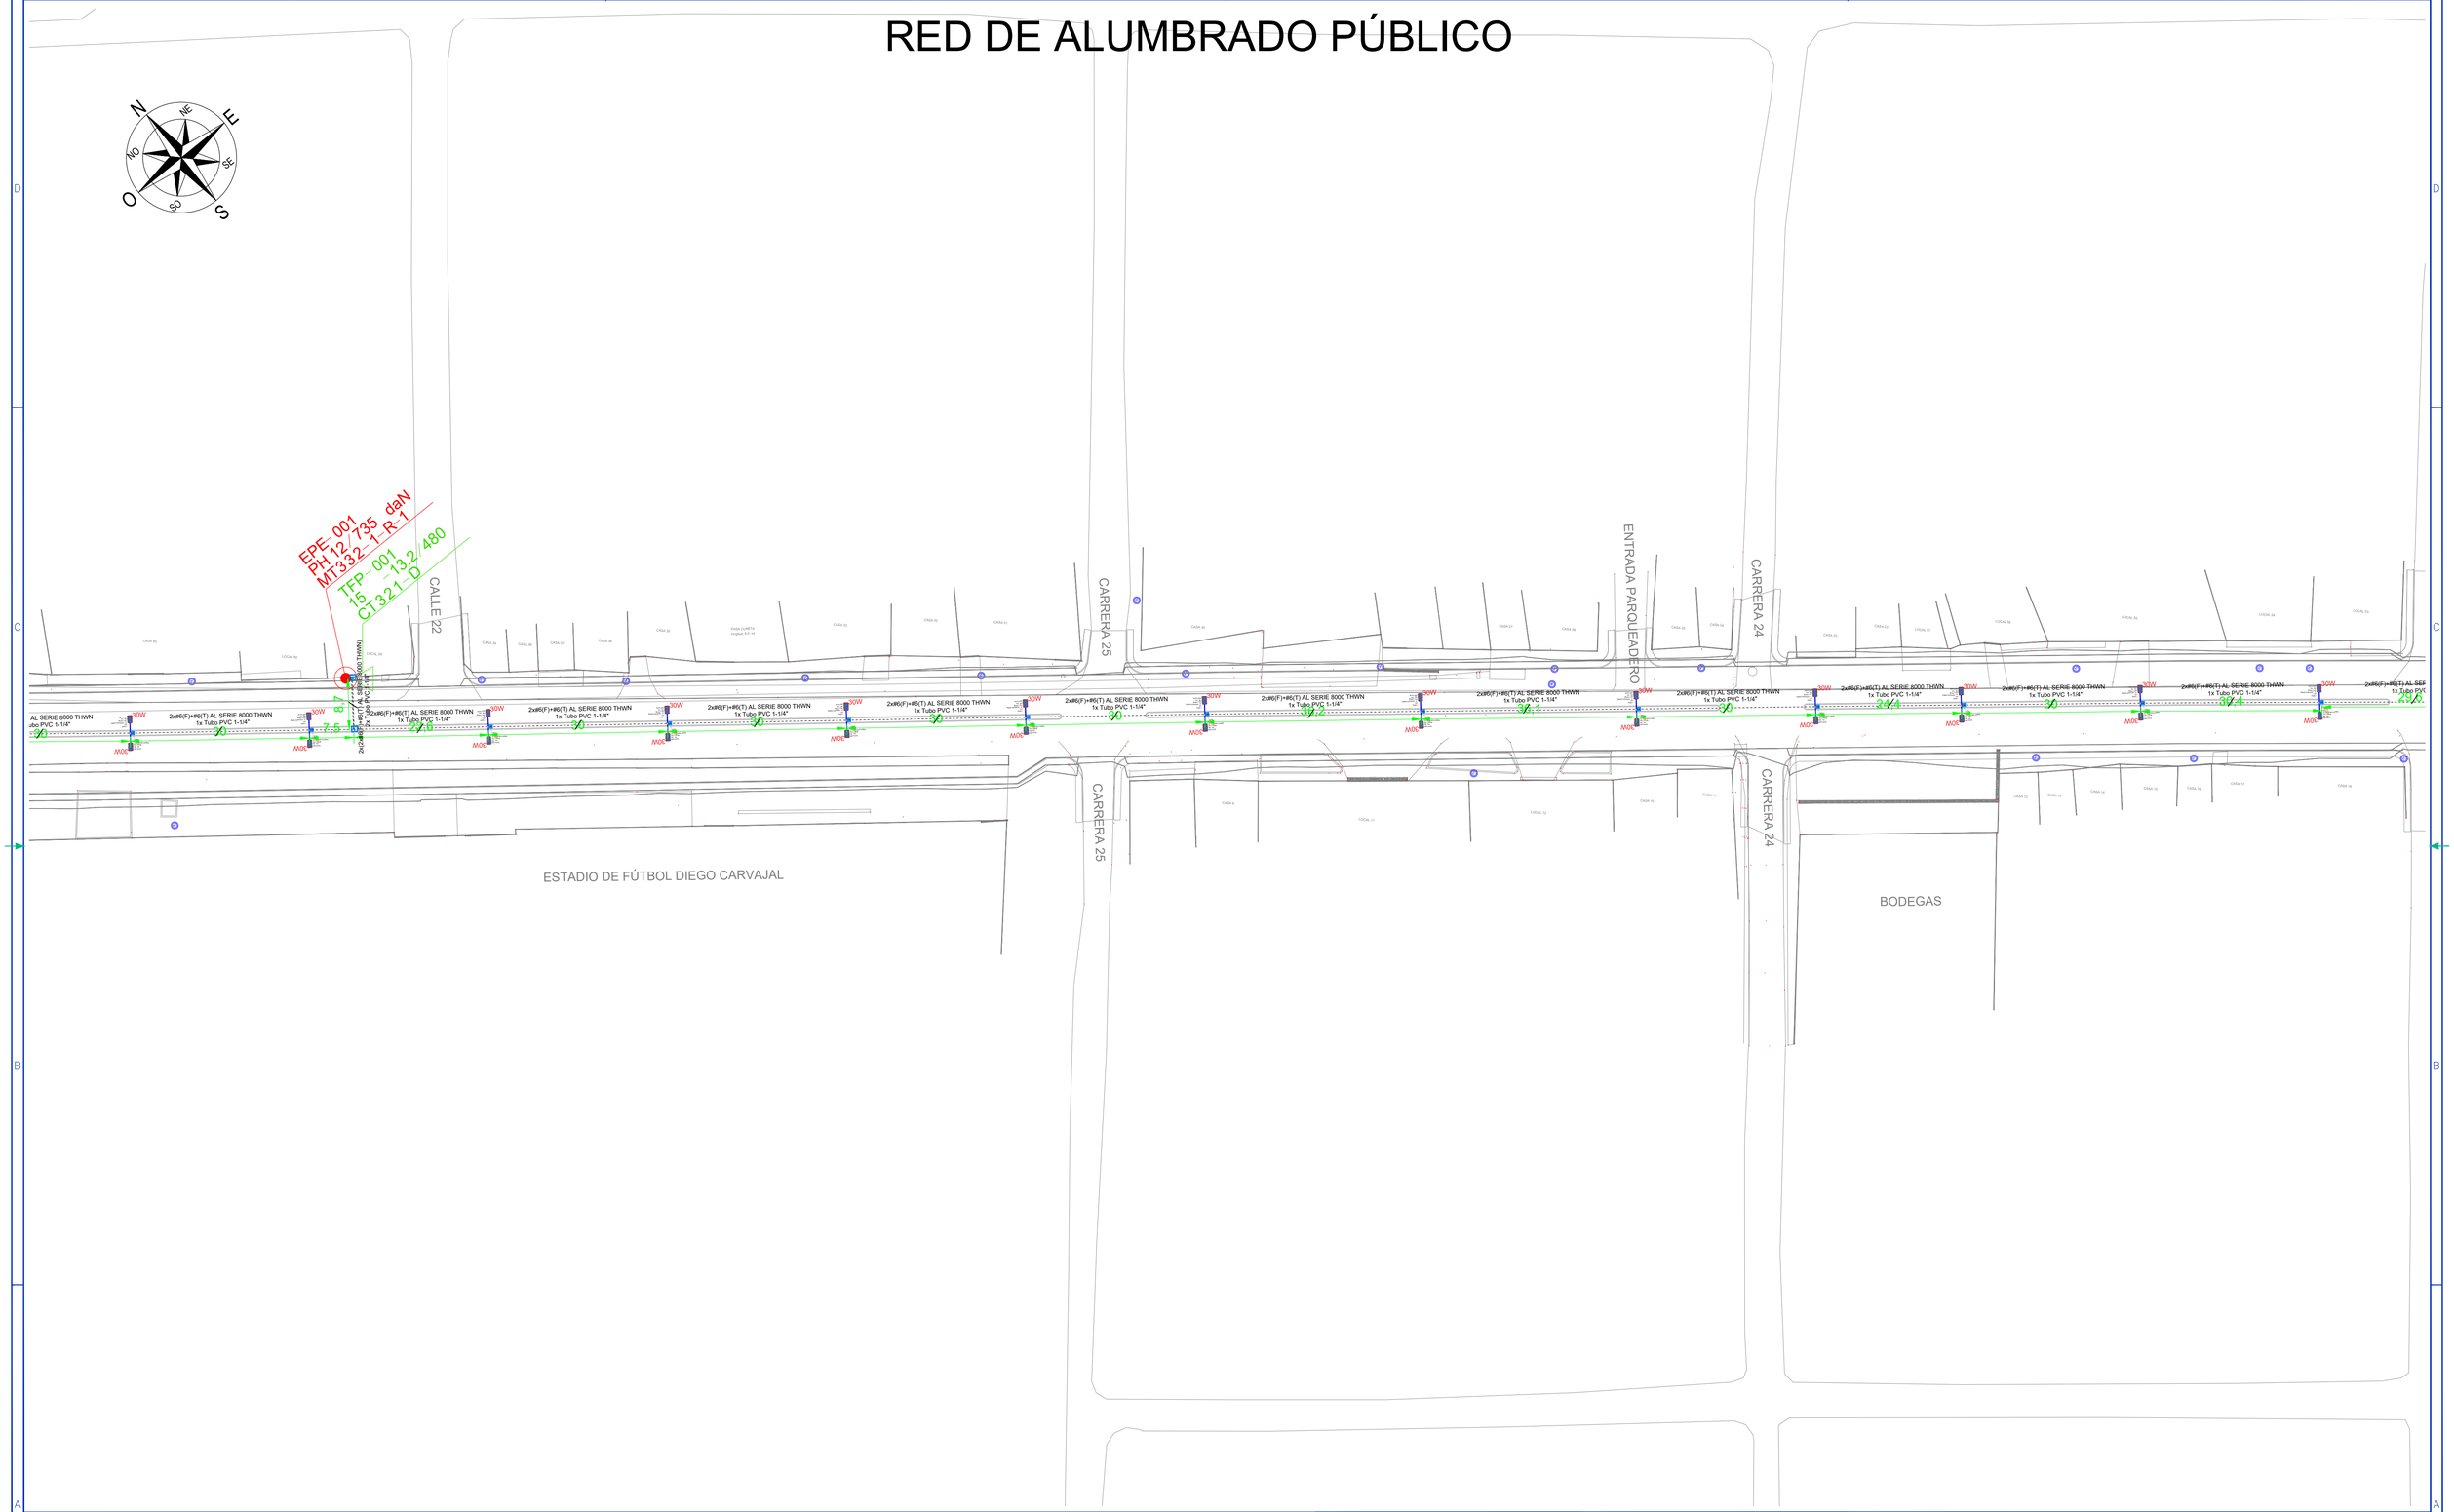


NOTAS:

1. EL CONSTRUCTOR DEBERÁ CONSTATAR EL CUMPLIMIENTO DEL RETIE Y EL RETILAP.
2. EL CONSTRUCTOR DEBERÁ REPLANTEAR EN TERRENO LA UBICACIÓN DE LOS POSTES, REGISTROS, REDES AÉREAS Y SUBTERRÁNEAS.
3. LAS CIMENTACIONES SON TIPO Y DEBEN SER AVALADAS POR UN INGENIERO ESPECIALISTA EN EL TEMA, DE ACUERDO AL TIPO DE TERRENO.
4. EL CIRCUITO DE ALUMBRADO PÚBLICO EN TODO SU RECORRIDO ES DE 2x#6(F)+#6(T) AL SERIE 8000 THWN.

| VERSIÓN | FECHA |
|---|---|
| V0.0 | 21/08/2026 |

COMENTARIOS

PROPIETARIO:

EJECUTOR:

FECHA: 21/08/2026

PROYECTO DE ILUMINACIÓN MAGANGU-E - BOLÍVAR

CALLE 16 MAGANGUÉ - BOLÍVAR

CONTIENE: RED DE ALUMBRADO PÚBLICO

CONTRATO:

DISEÑÓ: ING. JAIRO GAMAT TARUD M.P. 21208-76556

APROBÓ:

CÓDIGO DEL PLANO: ELE-APM-01

NUMERO EXPEDIENTE :

REVISÓ:

DIBUJÓ: ING. VICTOR VEGA

NUMERO RADICADO :

FECHA DE RADICADO

ESCALA: 1 : 1000

HOJA: 3 de 4

D:\Nube VJV\MiOneDrive\Documentos\03 Proyectos vjvm\JG\Proyecto SAS\2026\P26-018 Magangue proyecto de Iluminación\Iluminación Vial Magangue 2026\2026-.dwg