
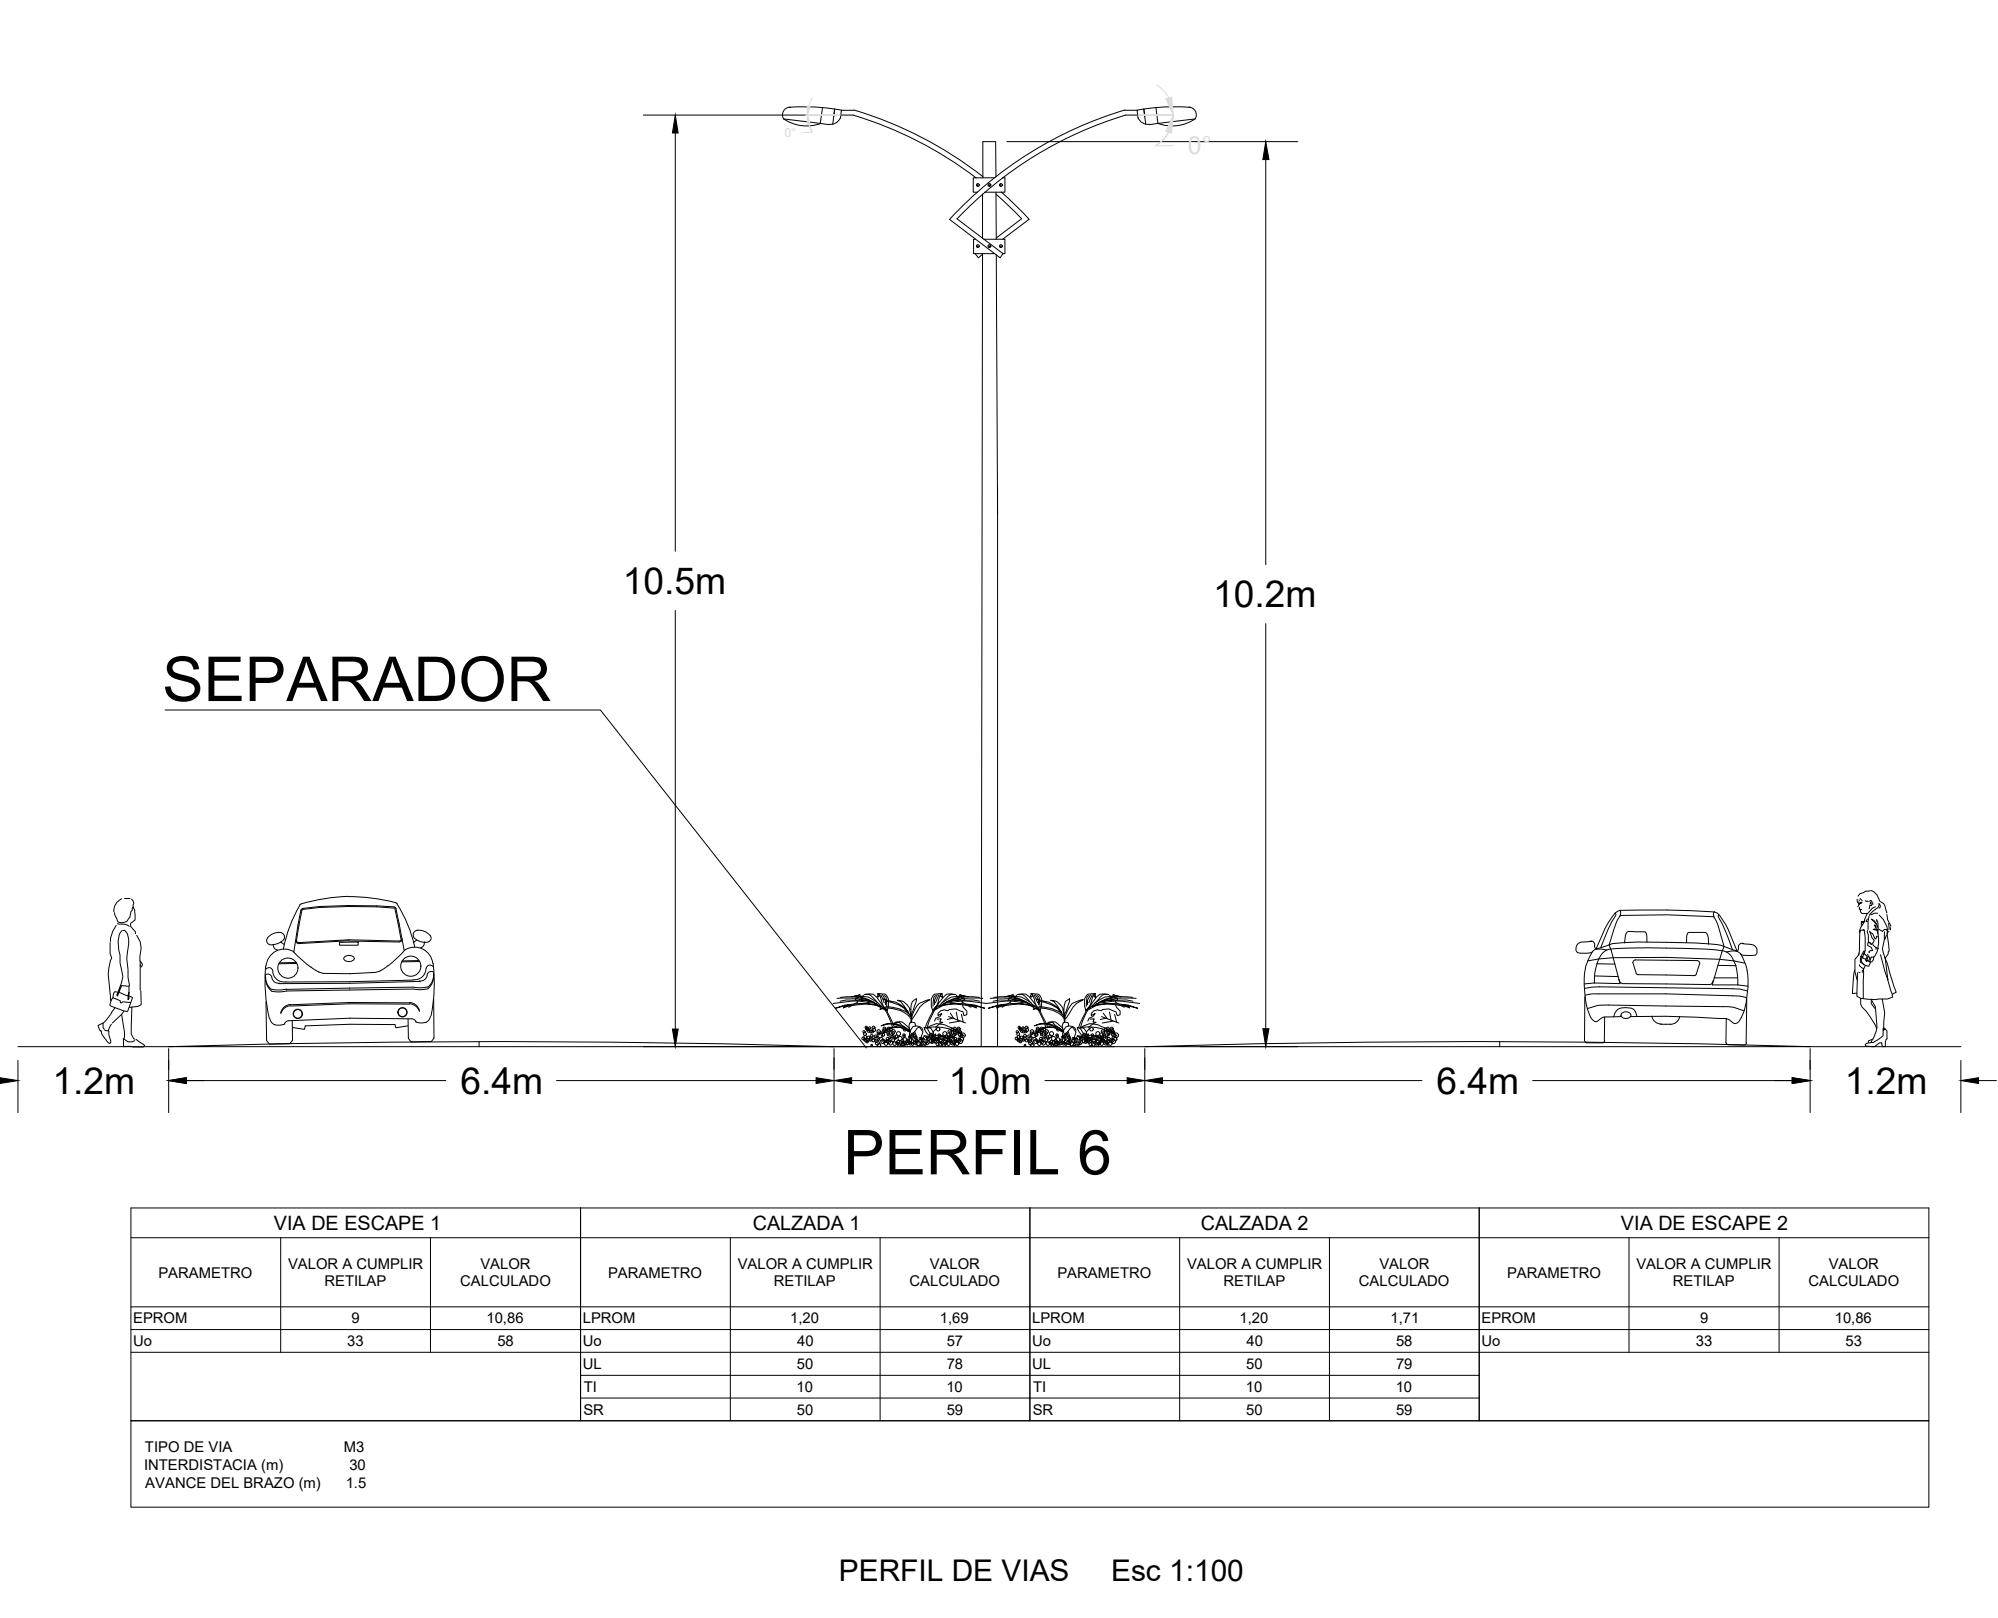


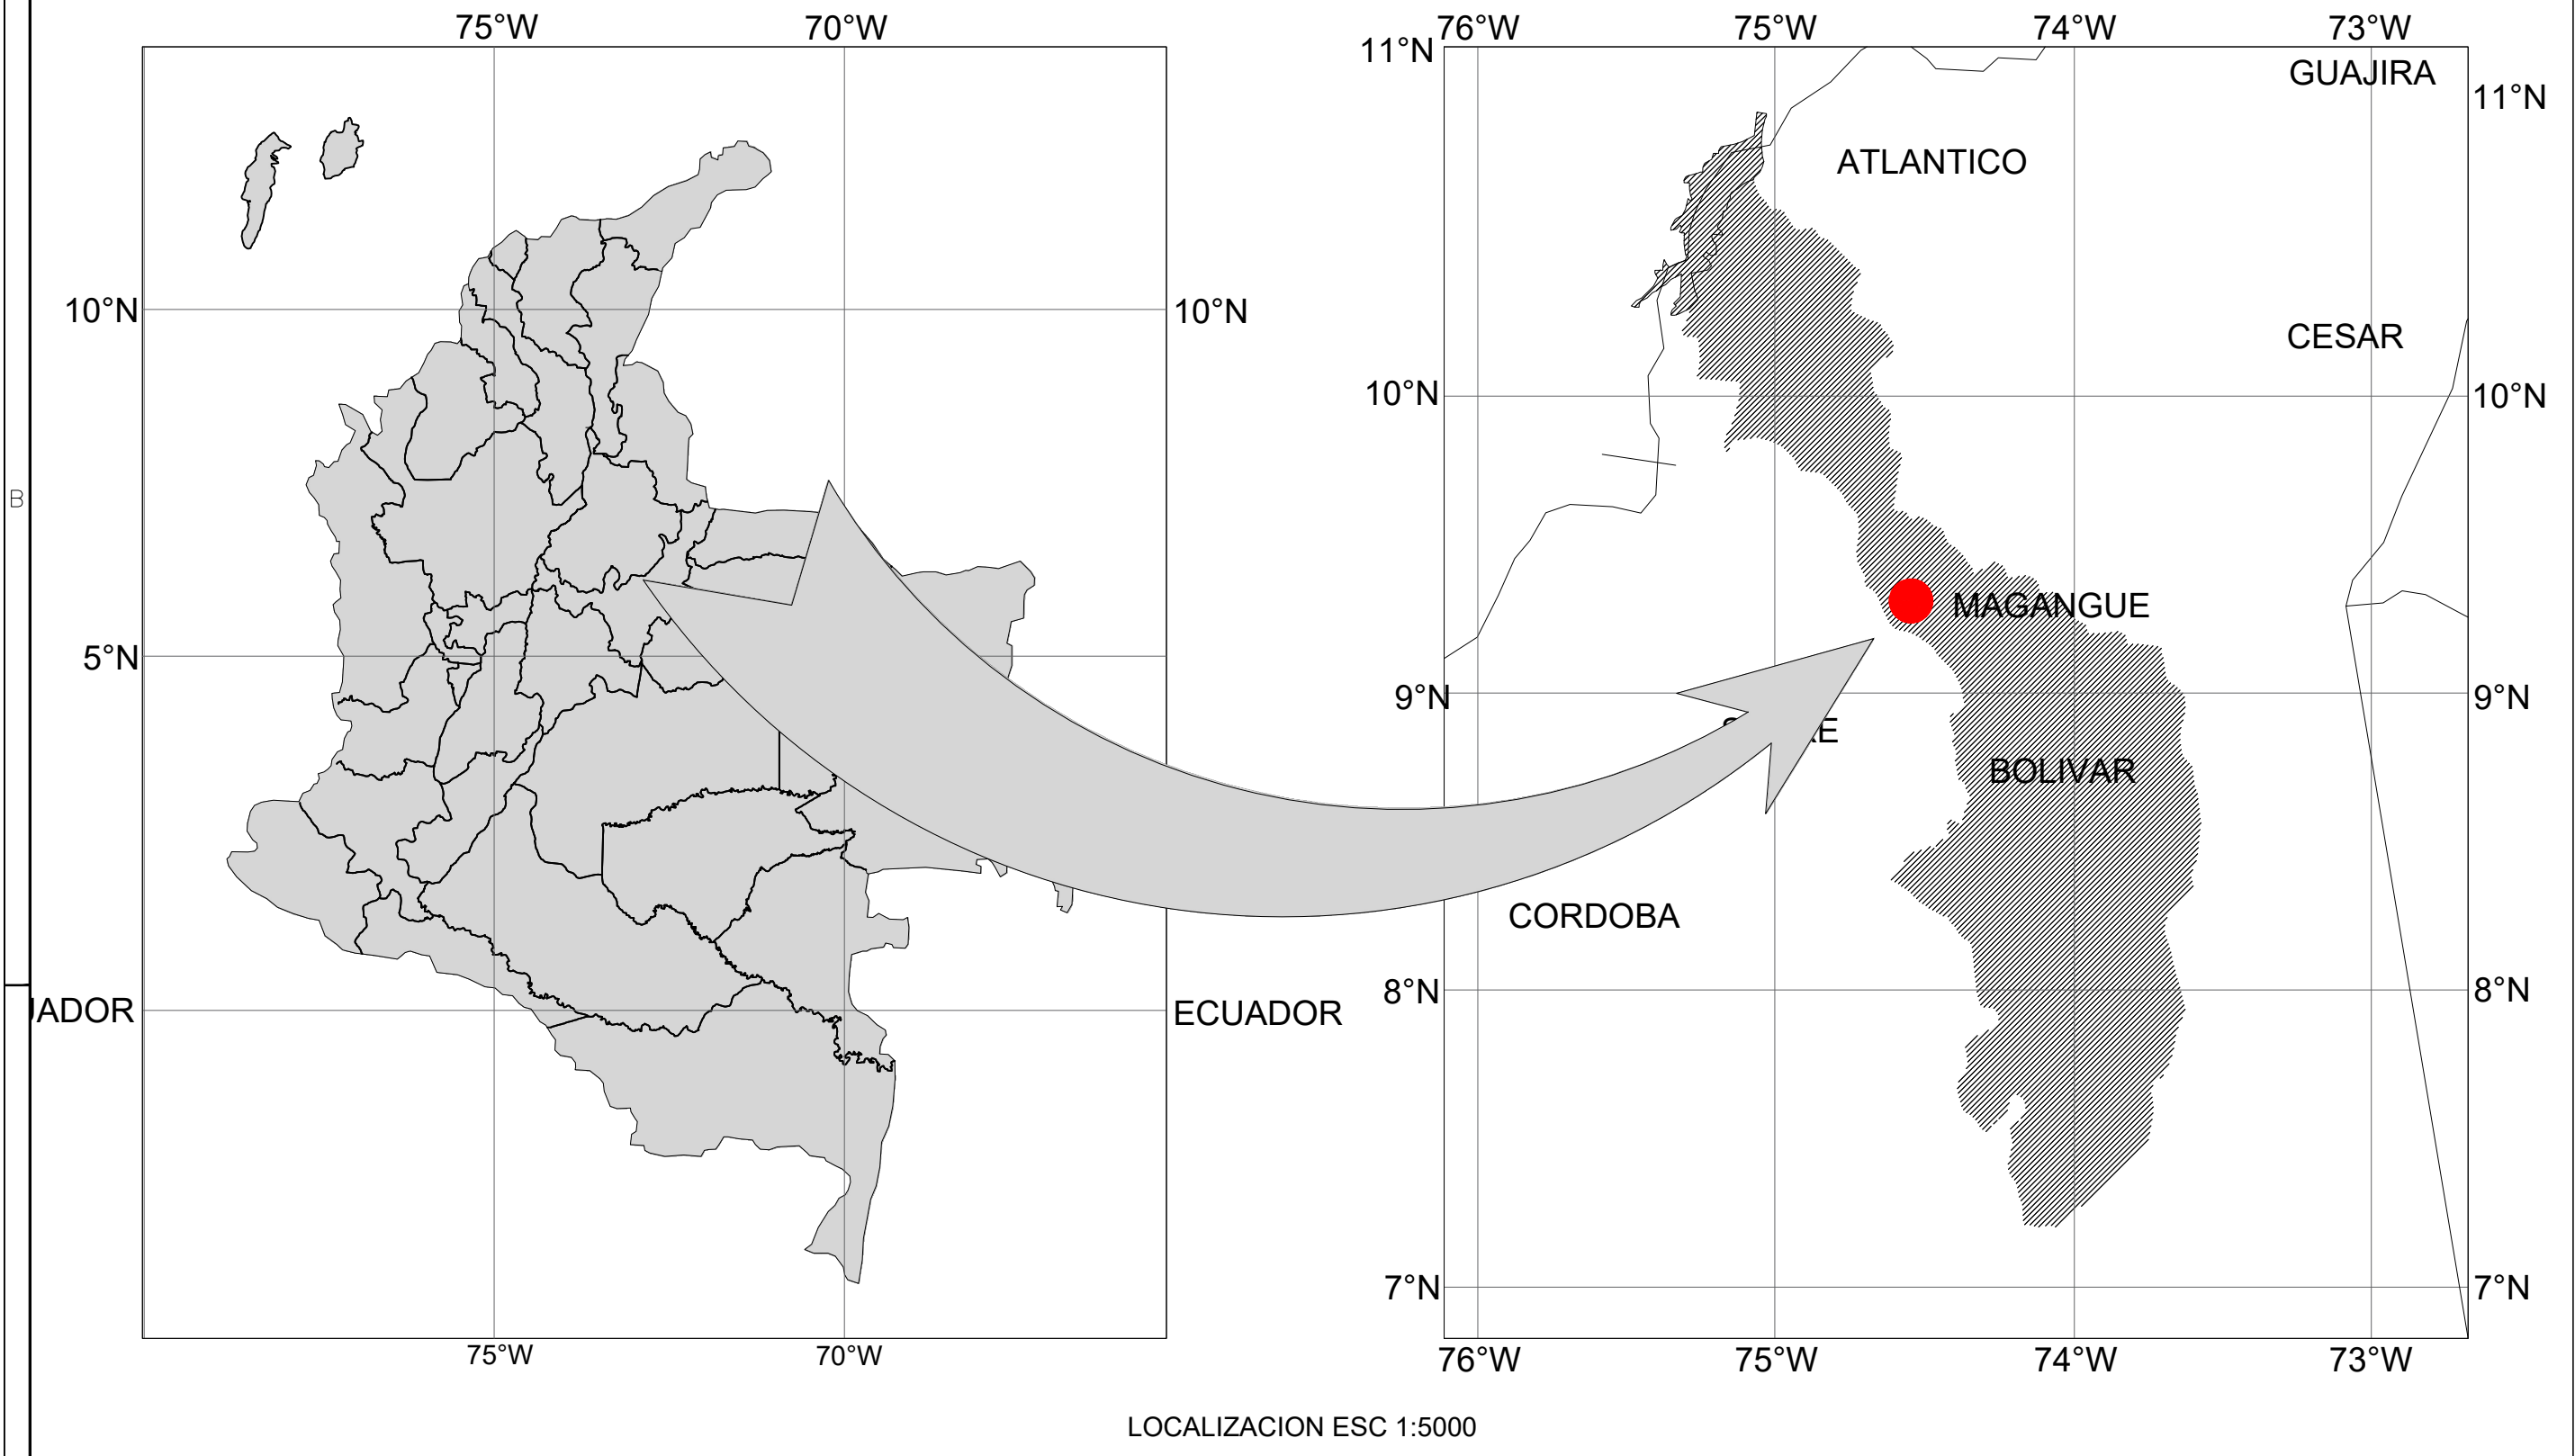

ESPACIO DESTINADO A PARA LA COLOCACIÓN DE SELLO DE APROBACIÓN
(UBICACIÓN VERTICAL O HORIZONTAL)

TABLA DE CONVENCIONES:		GRUPO SIMBOLOGÍA ELÉCTRICA		GRUPO REDES		GRUPO SIMBOLOGÍA TOPOGRÁFICA		GRUPO TRANSFORMADORES		GRUPO POSTES		GRUPO CAJAS DE INSPECCIÓN		GRUPO LUMINARIA		NOTAS:		VERSIÓN		FECHA		PROPIETARIO:		ALUMBRADO PÚBLICO	
GRUPO SIMBOLOGÍA ELÉCTRICA		GRUPO SIMBOLOGÍA ELÉCTRICA		GRUPO REDES		GRUPO SIMBOLOGÍA TOPOGRÁFICA		GRUPO TRANSFORMADORES		GRUPO POSTES		GRUPO CAJAS DE INSPECCIÓN		GRUPO LUMINARIA		NOTAS:		VERSIÓN		FECHA		PROPIETARIO:		ALUMBRADO PÚBLICO	
ELEMENTO		ELEMENTO		ELEMENTO		ELEMENTO		ELEMENTO		ELEMENTO		ELEMENTO		ELEMENTO		1. EL CONTRATISTA DEBERÁ CUMPLIR CON TODOS LOS ESTÁNDARES DE LA ALTURA Y ÁNGULO DE INCLINACIÓN SE LA LUMINARIA SE ENCUENTRA ESPECIFICADA EN LA ETIQUETA DE CADA UNA DE ELAS DICHA ALTURA SE TOMA TENIENDO COMO REFERENCIA LA BASE DEL POSTE (ALTURA LIBRE) LA DISTANCIA ENTRE LOS PUNTOS Y SEPARACIÓN ENTRE EL POSTE Y BORDE DE VIA SE ENCUENTRA ESPECIFICADA EN EL PLANO DE UBICACIÓN DE LUMINARIAS.		V0.0		11/06/2025		NOMBRE: MUNICIPIO DE MAGANGUE		CONTIENE:	
PUESTAS A TIERRA		MEDIDOR DE ENERGÍA ACTIVA		LÍNEA AÉREA DE MEDIA TENSIÓN 13.2 KVA		ANGULOS		TRANSFORMADOR DE LA ELECTRIFICADORA		POSTE DE MEDIA TENSIÓN		CAJA DE INSPECCION		LUMINARIA LED DE 120.4W				COMENTARIOS				NOMBRE: JONATHAN MALDONADO CASTRO		CONTRATO:	
CORTOCIRCUITO FUSIBLE		TRANSFORMADOR DE POTENCIA (UNIFILAR)		LÍNEA SUBTERRÁNEA DE BAJA TENSIÓN		CARRETERA O CALLE PAVIMENTADA		TRANSFORMADOR PARTICULAR		POSTE DE BAJA TENSIÓN		REGISTRO										DISEÑO:		CÓDIGO DEL PLANO:	
DESCARGADORES DE SOBRETENSION(DPS)		CAJA CON EQUIPO DE MEDIDA EN BT		LÍNEA DE GAS		EDIFICACION EXISTENTE		RETENIDA BISECTORA SIMPLE EN MT														APROBÓ:		NUMERO EXPEDIENTE :	
ACOMETIDA		PUENTE SIMPLE		LÍNEA DE ALUMBRADO PÚBLICO		ARBOLES																DISEÑÓ:		NUMERO RADICADO :	
TRANSFORMADOR DE POTENCIA DE DOS DEVANADOS																						REVISÓ:		NO APLICA	
INTERRUPTOR TERMOMAGNÉTICO																						DIBUJÓ:		FECHA:	
																						NOMBRE: NELSON GARCIA ROJANO		FECHA DE RADICADO	
																						NOMBRE: JMALAMBO		ESCALA:	
																						HOJA:		2 DE 5	