




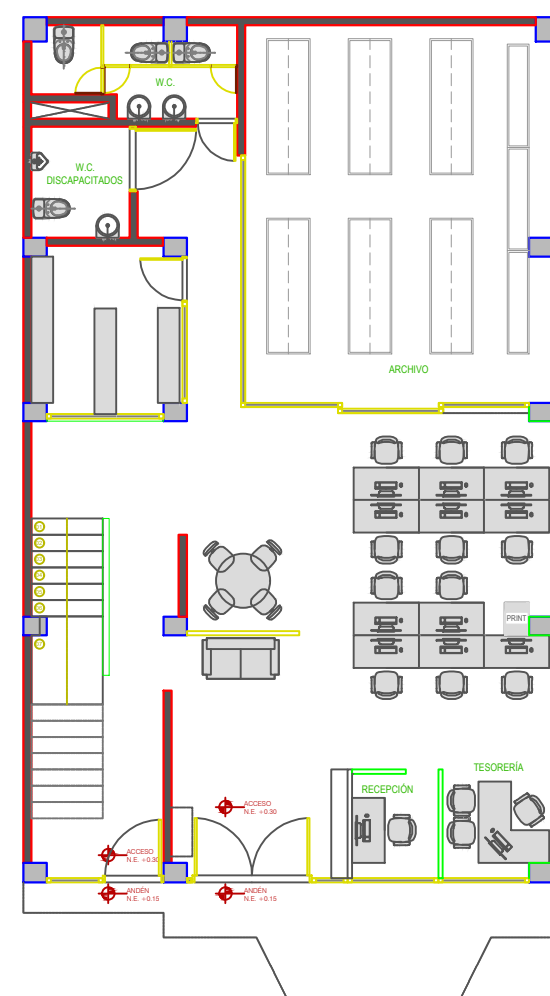


1° PLANTA

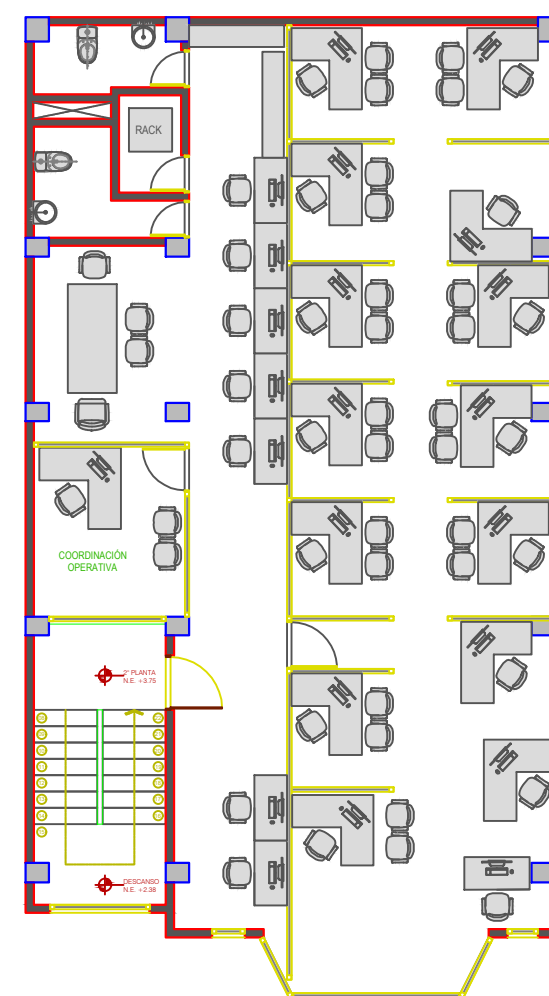

2° PLANTA

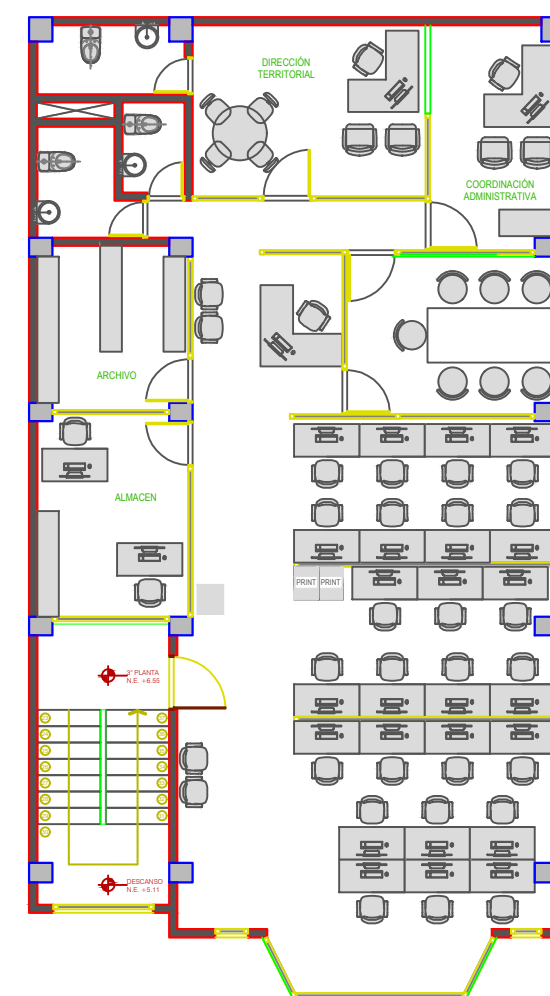

3° PLANTA

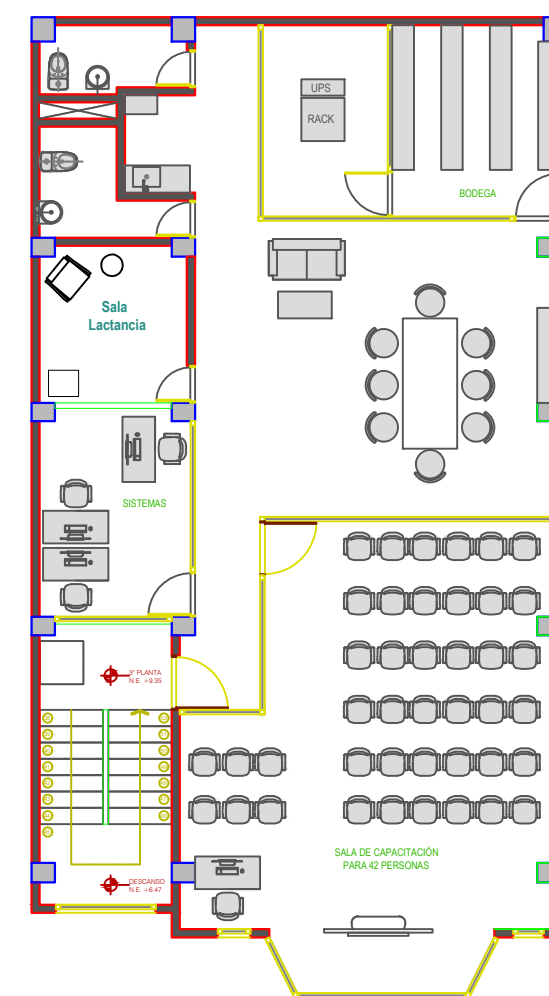

4° PLANTA

DEPARTAMENTO ADMINISTRATIVO NACIONAL DE ESTADÍSTICA DANE	PROYECTO SEDE MEDELLÍN PROPUESTA DE ADECUACIÓN	ELABORO ARQ. EDILBERTO PEÑA R. GIT INFRAESTRUCTURA	CONTIENE: PLANTAS ARQUITECTONICAS	ESCALA: 1:100	PLANO: 1 DE 1	.IDANE 70 AÑOS.jpg
--	---	--	---	------------------	------------------	--------------------