



PLANO BARRIO PABLO SEXTO

PV - (2)

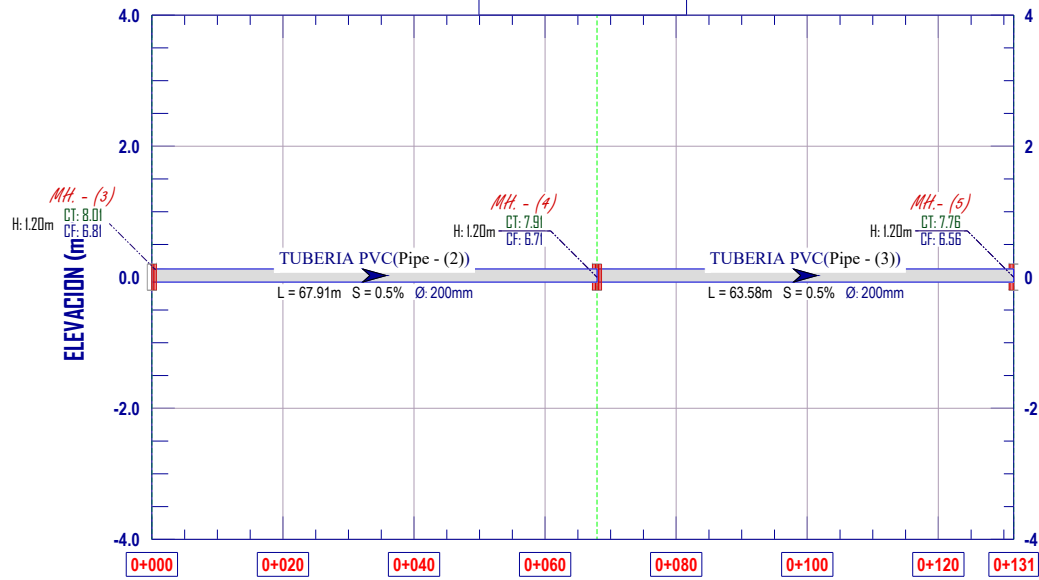


COTA TERRENO							
ALTURA CORTE							
COTA TAPA <i>B_Z</i>							
COTA FONDO <i>B_Z</i>							
ALTURA <i>B_Z</i>							
DISTANCIA ACOMULADA							
PENDIENTE							
TIPO TERRENO							

PV - (3)

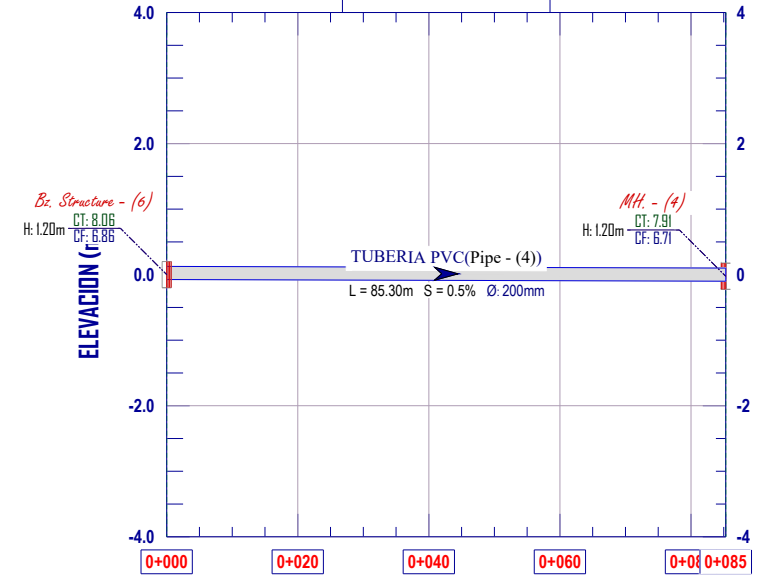

COTA TERRENO						
ALTURA CORTE						
COTA TAPA <i>B_Z</i>						
COTA FONDO <i>B_Z</i>						
ALTURA <i>B_Z</i>						
DISTANCIA ACOMULADA						
PENDIENTE						
TIPO TERRENO						

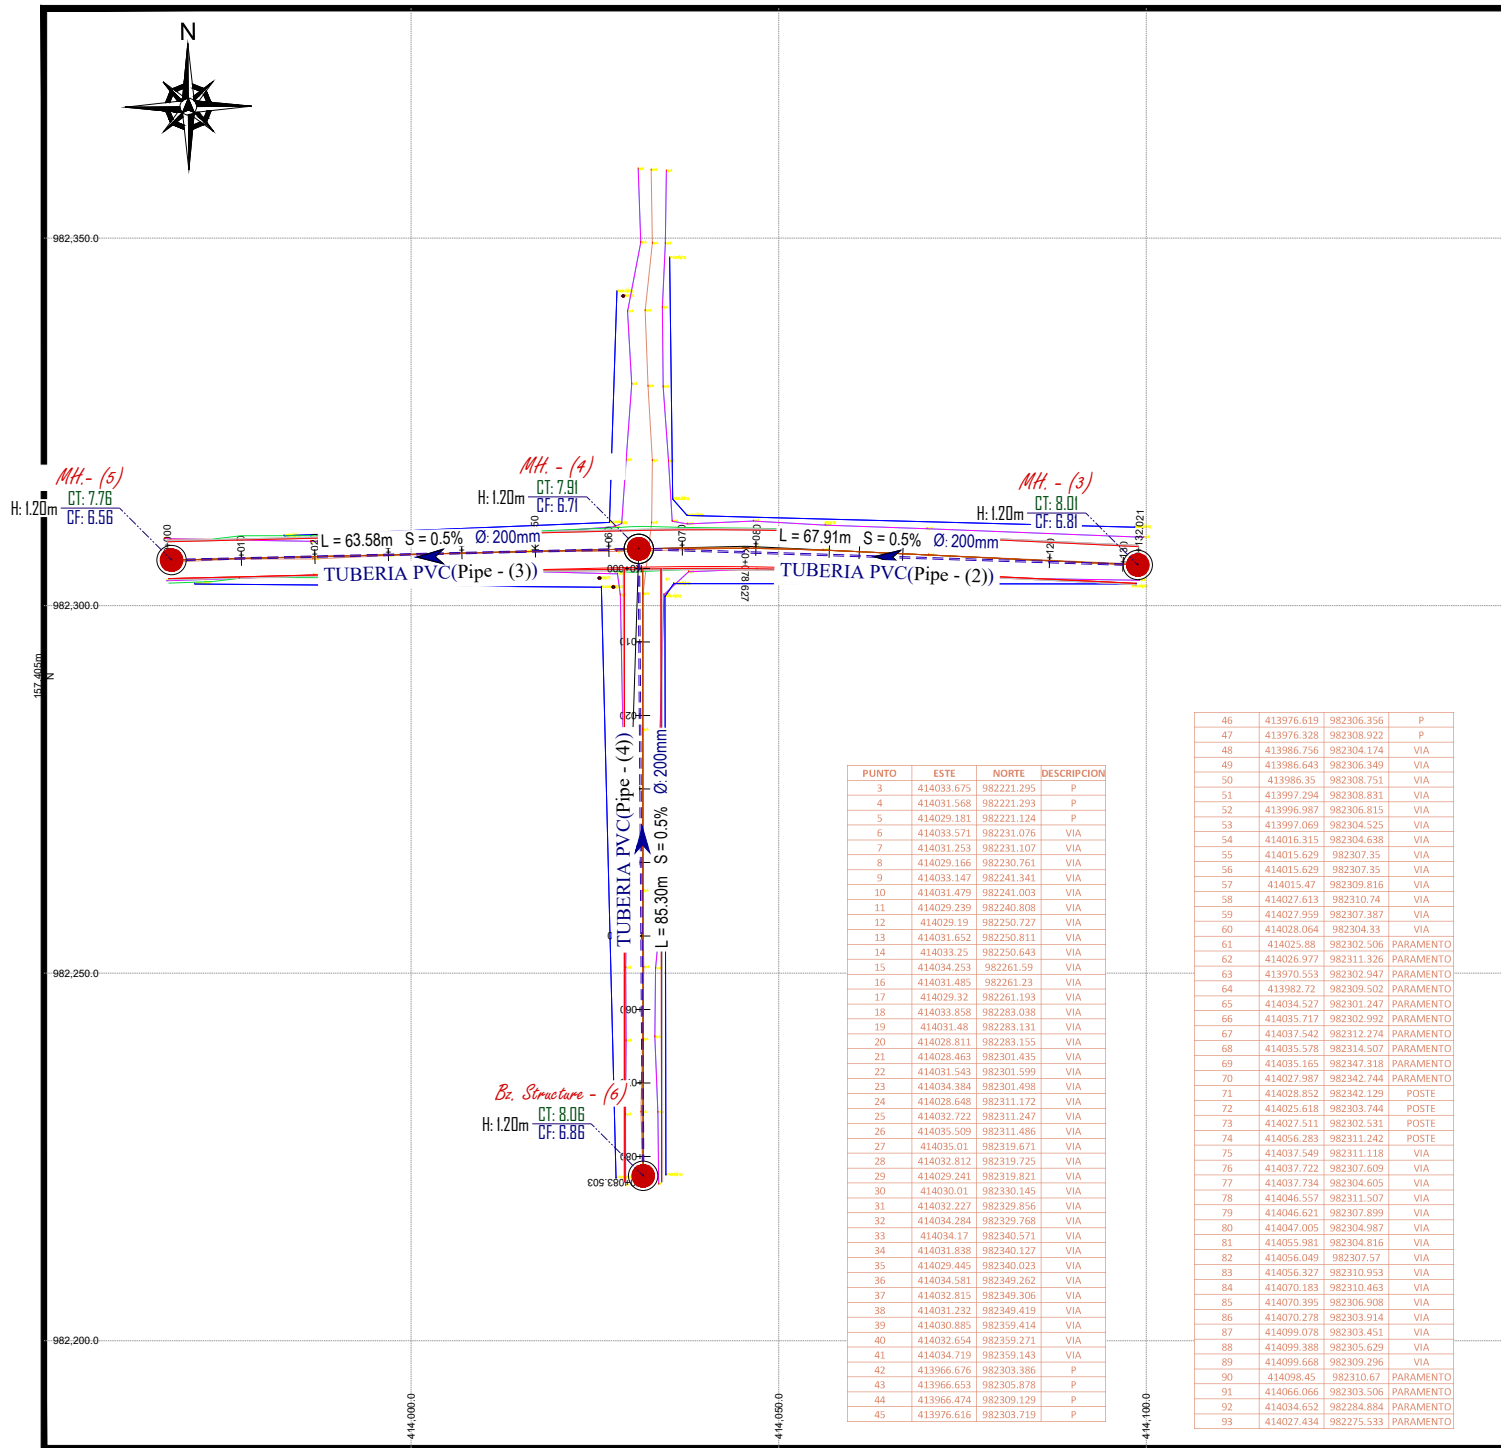

LOCALIZACIÓN


SIMBOLOGÍA

- POSTE ELECTRICO
- PARAMENTO
- VIA
- EJE

COORDENADAS IGAC GSC
MAGNA CTM 12

LONGITUD ORIGEN : 73° W
LONGITUD CENTRAL : 04° N
FACTOR DE ESCALA : 0.9992
NORTE FALSO : +2'000.000
ESTE FALSO : +5'000.000
PROYECCIÓN : TRANSVERSE MERCATOR
DATUM GEOGRÁFICO : MAGNA SIRGAS
ELIPSOIDE : GRS80

ESCALA GRÁFICA

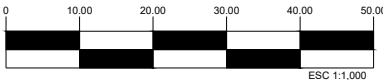

CALLE

Longitud (metros)
270.96 m

Plano

ALCANTARILLADO
CARRERA 8C CALLE 8A

Ubicación

CARRERA 8C - CLL 8A B/ PABLO IV
CERETÉ - CÓRDOBA

Levantamiento

Ángel Orozco Olivares

Dibujo

José David Almanza

Fecha

Febrero de 2026


Escala

1:1,000

PUNTO	ESTE	NORTE	DESCRIPCION
3	414033.675	982221.295	P
4	414031.568	982221.295	P
5	414029.181	982221.124	P
6	414033.571	982231.076	VIA
7	414031.253	982231.107	VIA
8	414029.166	982230.761	VIA
9	414033.147	982241.341	VIA
10	414031.479	982241.003	VIA
11	414029.239	982240.808	VIA
12	414029.19	982250.727	VIA
13	414031.652	982250.811	VIA
14	414033.25	982250.643	VIA
15	414034.253	982261.59	VIA
16	414031.485	982261.23	VIA
17	414029.32	982261.193	VIA
18	414033.858	982283.038	VIA
19	414031.48	982283.131	VIA
20	414028.811	982283.155	VIA
21	414028.463	982301.435	VIA
22	414031.543	982301.599	VIA
23	414034.384	982301.498	VIA
24	414028.648	982311.172	VIA
25	414032.722	982311.247	VIA
26	414035.509	982311.486	VIA
27	414035.01	982319.671	VIA
28	414032.812	982319.725	VIA
29	414029.241	982319.821	VIA
30	414030.01	982330.145	VIA
31	414032.227	982329.856	VIA
32	414034.284	982329.768	VIA
33	414034.17	982340.571	VIA
34	414031.838	982340.127	VIA
35	414029.445	982340.023	VIA
36	414034.581	982349.262	VIA
37	414032.815	982349.306	VIA
38	414031.232	982349.419	VIA
39	414030.885	982359.414	VIA
40	414032.654	982359.271	VIA
41	414034.719	982359.143	VIA
42	413966.676	982303.386	P
43	413966.653	982305.878	P
44	413966.474	982309.129	P
45	413976.616	982303.719	P

46	413976.619	982306.356	P
47	413976.328	982308.922	P
48	413986.756	982304.174	VIA
49	413986.643	982306.349	VIA
50	413986.35	982308.751	VIA
51	413997.294	982308.831	VIA
52	413996.987	982306.815	VIA
53	413997.069	982304.525	VIA
54	414016.315	982304.638	VIA
55	414015.629	982307.35	VIA
56	414015.629	982307.35	VIA
57	414015.47	982309.816	VIA
58	414027.613	982310.74	VIA
59	414027.959	982307.387	VIA
60	414028.064	982304.33	VIA
61	414035.98	982302.506	PARAMENTO
62	414026.977	982311.326	PARAMENTO
63	413970.553	982302.947	PARAMENTO
64	413982.72	982309.502	PARAMENTO
65	414034.527	982301.247	PARAMENTO
66	414035.717	982302.992	PARAMENTO
67	414037.542	982312.274	PARAMENTO
68	414035.578	982314.507	PARAMENTO
69	414035.165	982347.318	PARAMENTO
70	414027.987	982342.744	PARAMENTO
71	414028.852	982342.129	POSTE
72	414025.618	982303.744	POSTE
73	414027.511	982302.531	POSTE
74	414056.283	982311.242	POSTE
75	414037.549	982311.118	VIA
76	414037.722	982307.609	VIA
77	414037.734	982304.605	VIA
78	414046.557	982311.507	VIA
79	414046.621	982307.999	VIA
80	414047.005	982304.987	VIA
81	414055.981	982304.816	VIA
82	414056.049	982307.57	VIA
83	414056.327	982310.953	VIA
84	414070.183	982310.463	VIA
85	414070.395	982306.908	VIA
86	414070.278	982303.914	VIA
87	414099.078	982303.451	VIA
88	414099.388	982305.629	VIA
89	414099.668	982309.296	VIA
90	414098.45	982310.67	PARAMENTO
91	414066.066	982303.506	PARAMENTO
92	414034.652	982284.884	PARAMENTO
93	414027.434	982275.533	PARAMENTO

PLANO BARRIO SAN NICOLAS

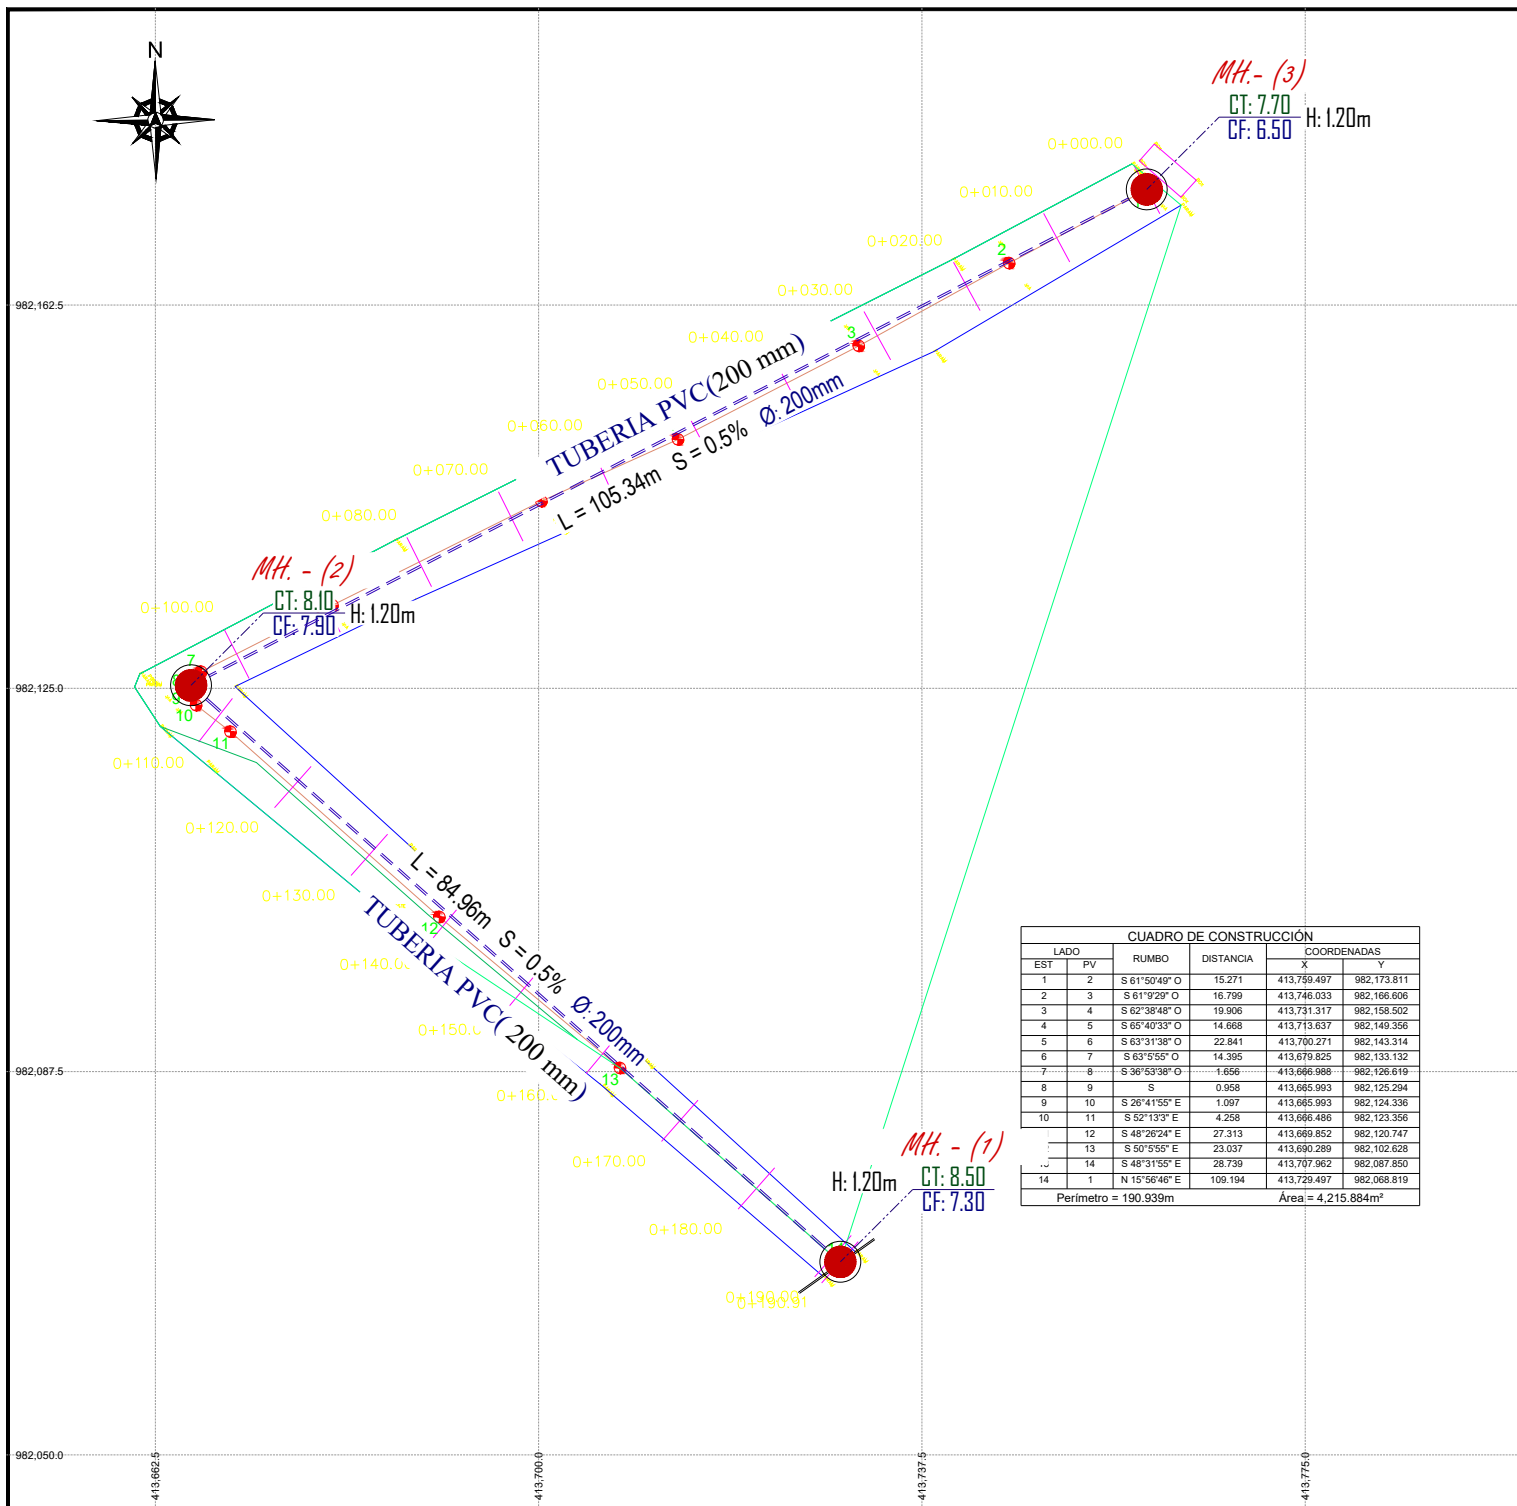

LOCALIZACIÓN

...\\Documents\DIBUJOS CAD\ANGEL\CALLES CERETÉ\SAN NICOLÁS\SAN NICOLÁS.jpg

SIMBOLOGÍA

PE POSTE ELECTRICO

PARAMENTO

VÍA

EJE

ESCALA GRÁFICA

0 7.50 15.00 22.50 30.00 37.50

ESC 1:750

COORDENADAS IGAC GSC

MAGNA CTM 12

LONGITUD ORIGEN : 73° W

LONGITUD CENTRAL : 04° N

FACTOR DE ESCALA : 0.9992

NORTE FALSO : +2'000.000

ESTE FALSO : +5'000.000

PROYECCIÓN : TRANSVERSE MERCATOR

DATUM GEOGRÁFICO : MAGNA SIRGAS

ELIPSOIDE : GRS80

Plano

LEVANTAMIENTO TOPOGRÁFICO CALLE 8

Ubicación

CALLE 8 BARRIO SAN NICOLÁS

CERETÉ - CÓRDOBA

Levantamiento

Angel Orozco Olivares

Dibujo

José David Almanza

TP 01-12777 C.P.N.T


Fecha

Abril de 2026

Escala


1:750

PV - (2)

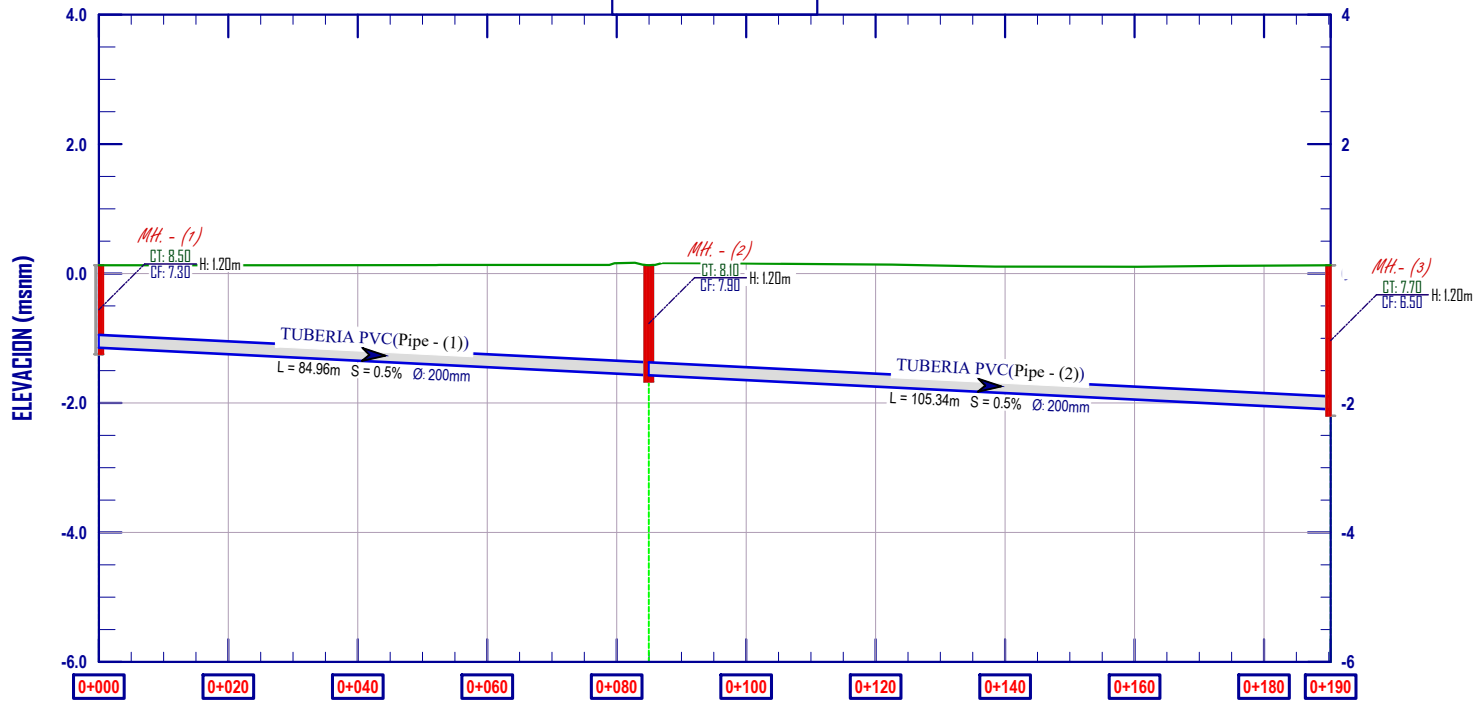
[illegible]

PLANO BARRIO SANTA TERESA

PV - (4)

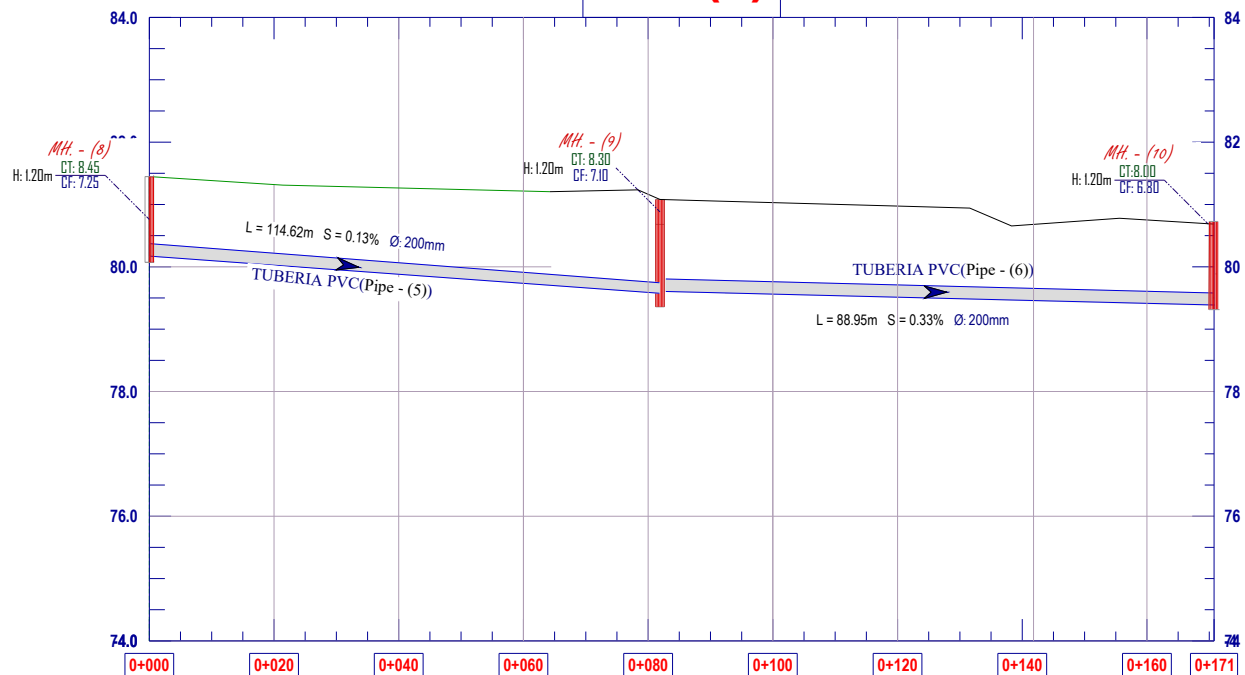

COTA TERRENO	8.45	8.32	81.34	-0.37	-0.32	-0.33	-0.33	-0.16
ALTURA CORTE	0.00	0.00	0.00	0.00	0.00	0.00	0.00	0.00
COTA TAPA								
COTA FONDO								
ALTURA								
DISTANCIA ACOMULADA								
PENDIENTE								
TIPO TERRENO								

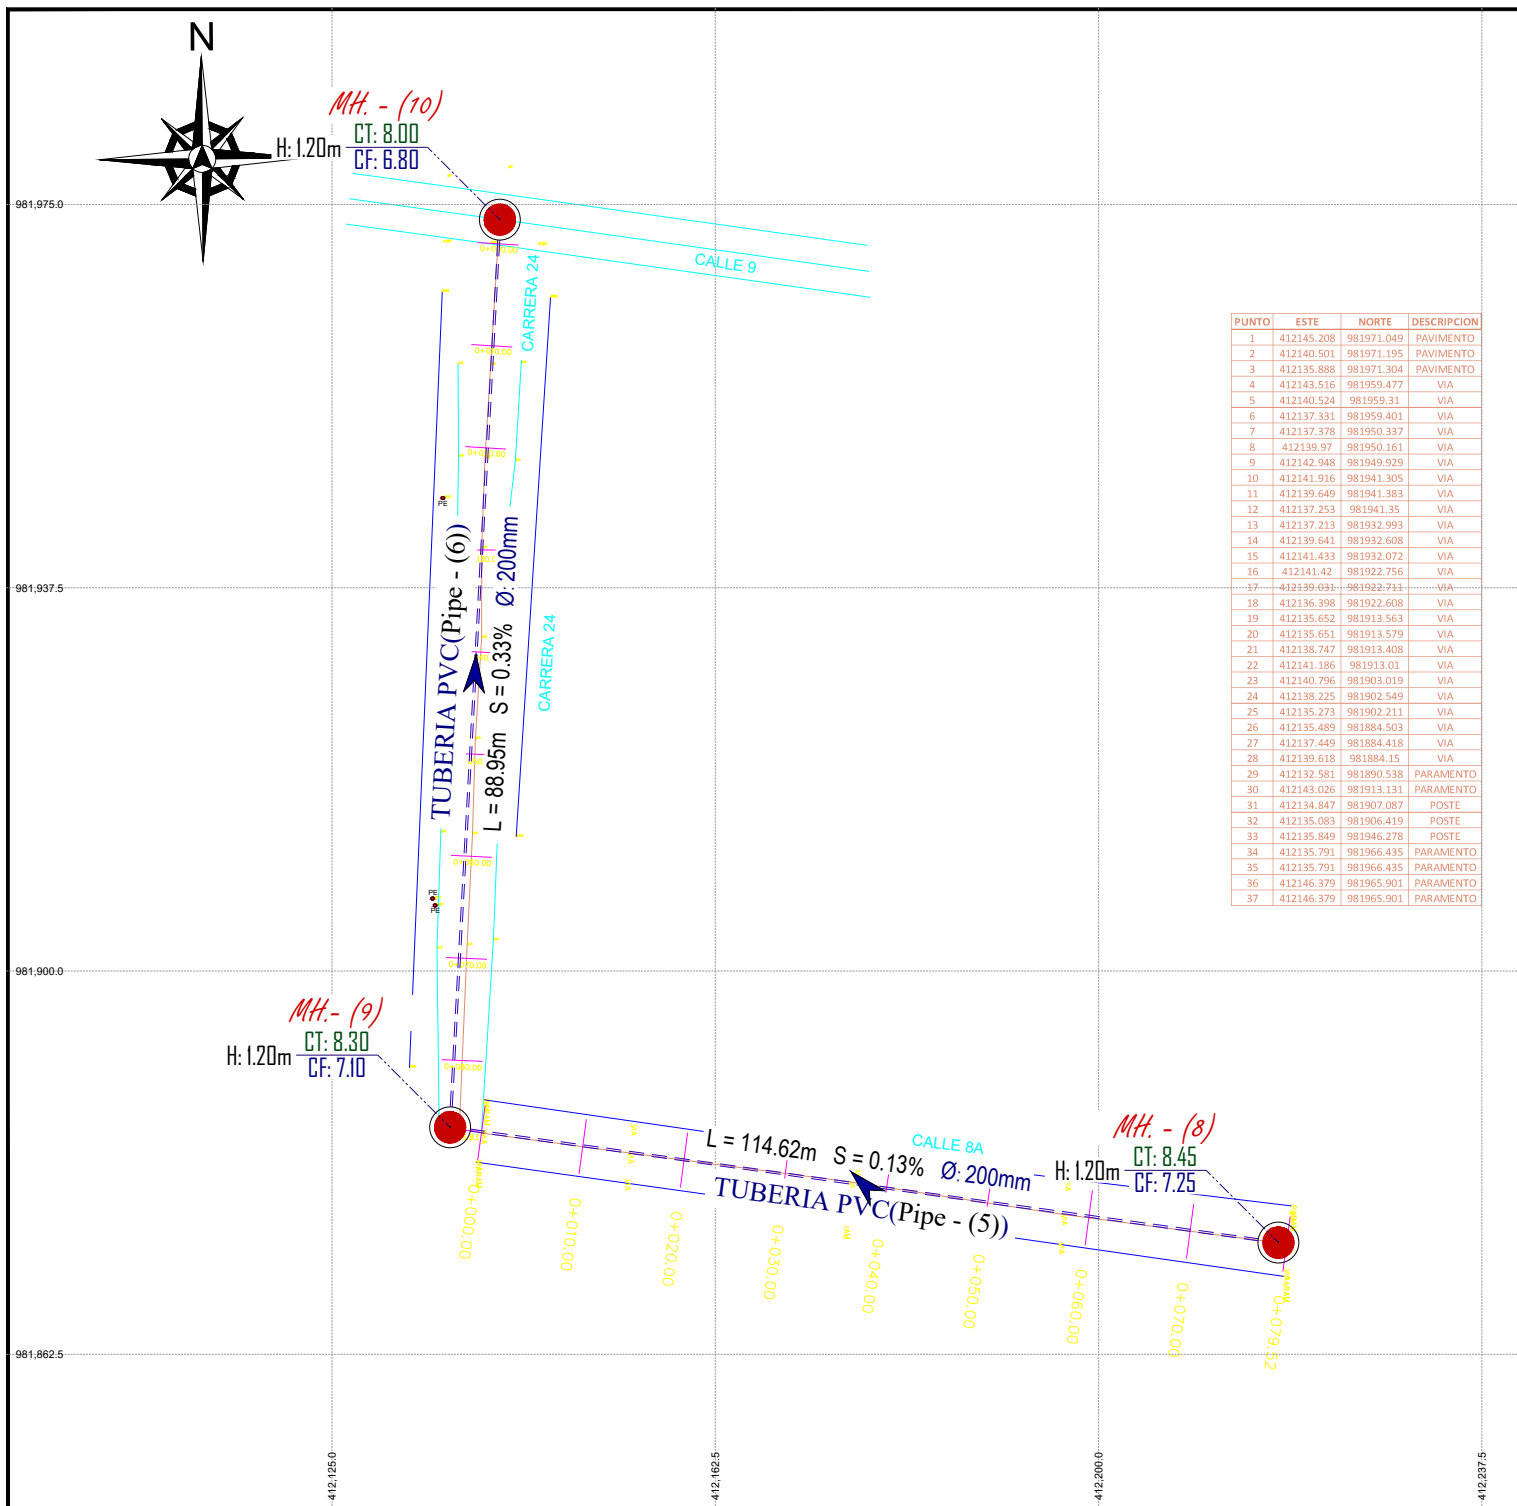


LOCALIZACIÓN

SIMBOLOGÍA

- PE POSTE ELECTRICO
- PARAMENTO
- VIA
- EJE

ESCALA GRÁFICA

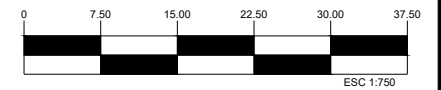

COORDENADAS IGAC GSC MAGNA CTM 12

LONGITUD ORIGEN : 73° W
LONGITUD CENTRAL : 04° N
FACTOR DE ESCALA : 0.9992
NORTE FALSO : +2'000.000
ESTE FALSO : +5'000.000
PROYECCIÓN : TRANSVERSE MERCATOR
DATUM GEOGRÁFICO : MAGNA SIRGAS
ELIPSOIDE : GRS80

CALLE 166.35 m

ALCANTARILLADO CARRERA 24 Y CALLE 9

CARRERA 24 - CLL 9 BARRIO STA. TERESA
CERETÉ - CÓRDOBA

Angel Orozco Olivares


José David Almanza
TP 01-12777 C.P.N.T

Febrero de 2026



1:750


PLANO BARRIO SANTA PAULA

PV - (1)

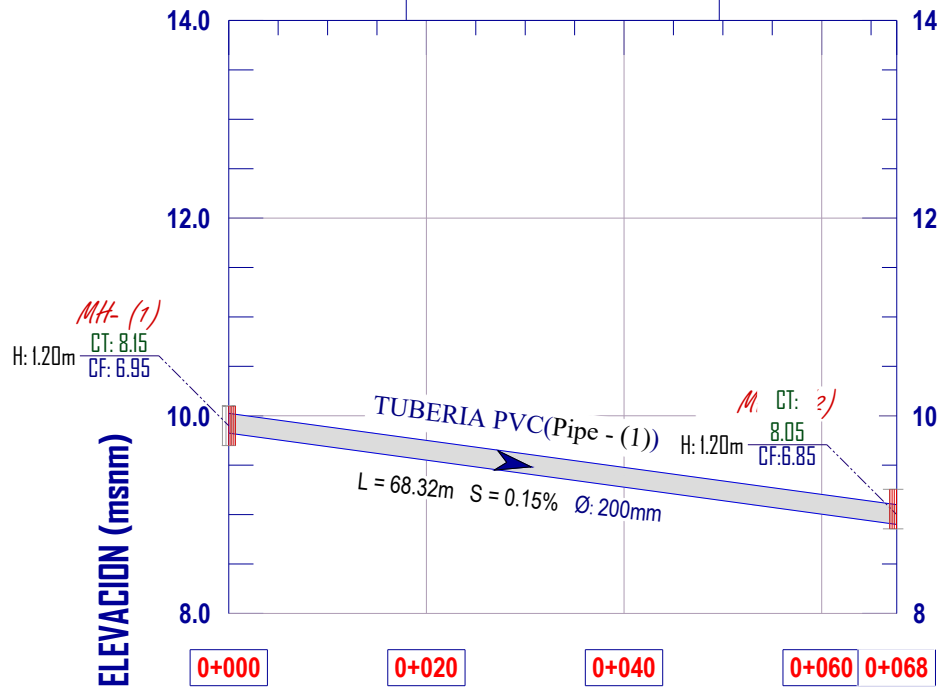


COTA TERRENO				
ALTURA CORTE				
COTA TAPA <i>Bz</i>	8.15			8.05
COTA FONDO <i>Bz</i>	6.95			6.85
ALTURA <i>Bz</i>	1.20			1.20
DISTANCIA ACOMULADA	0.00			67.60
PENDIENTE	0.15% en 68.32m			
TIPO TERRENO				

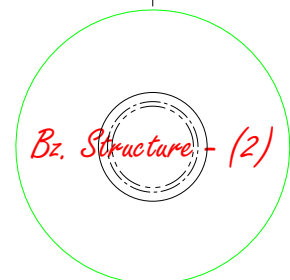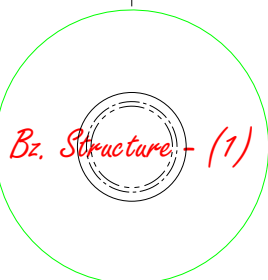


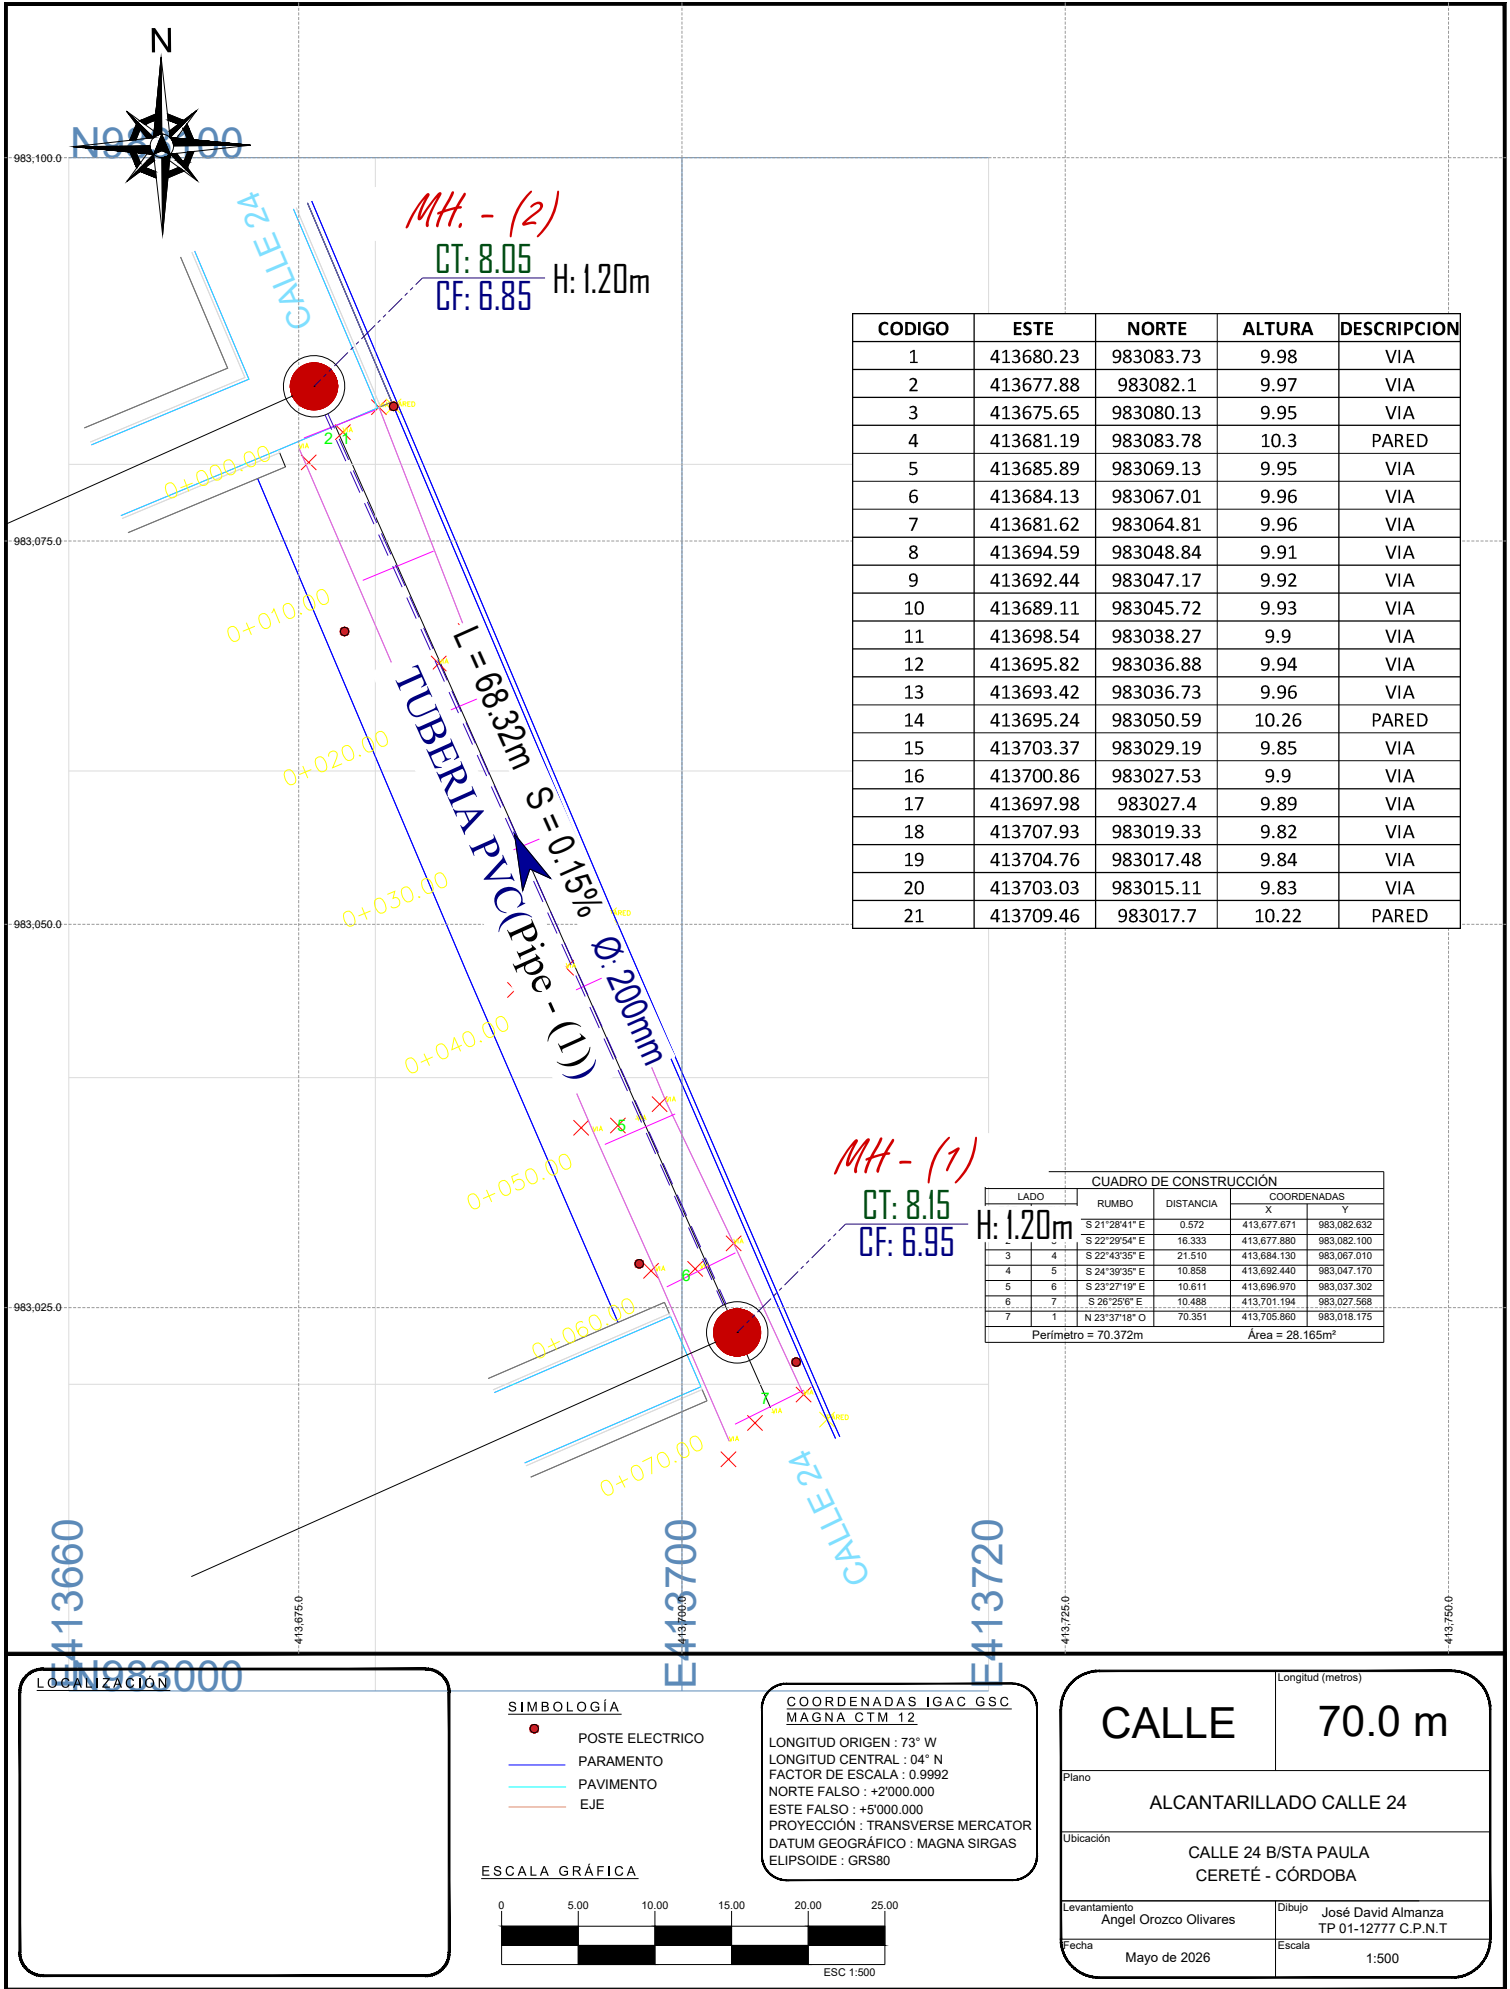


DETALLES CONSTRUCTIVOS

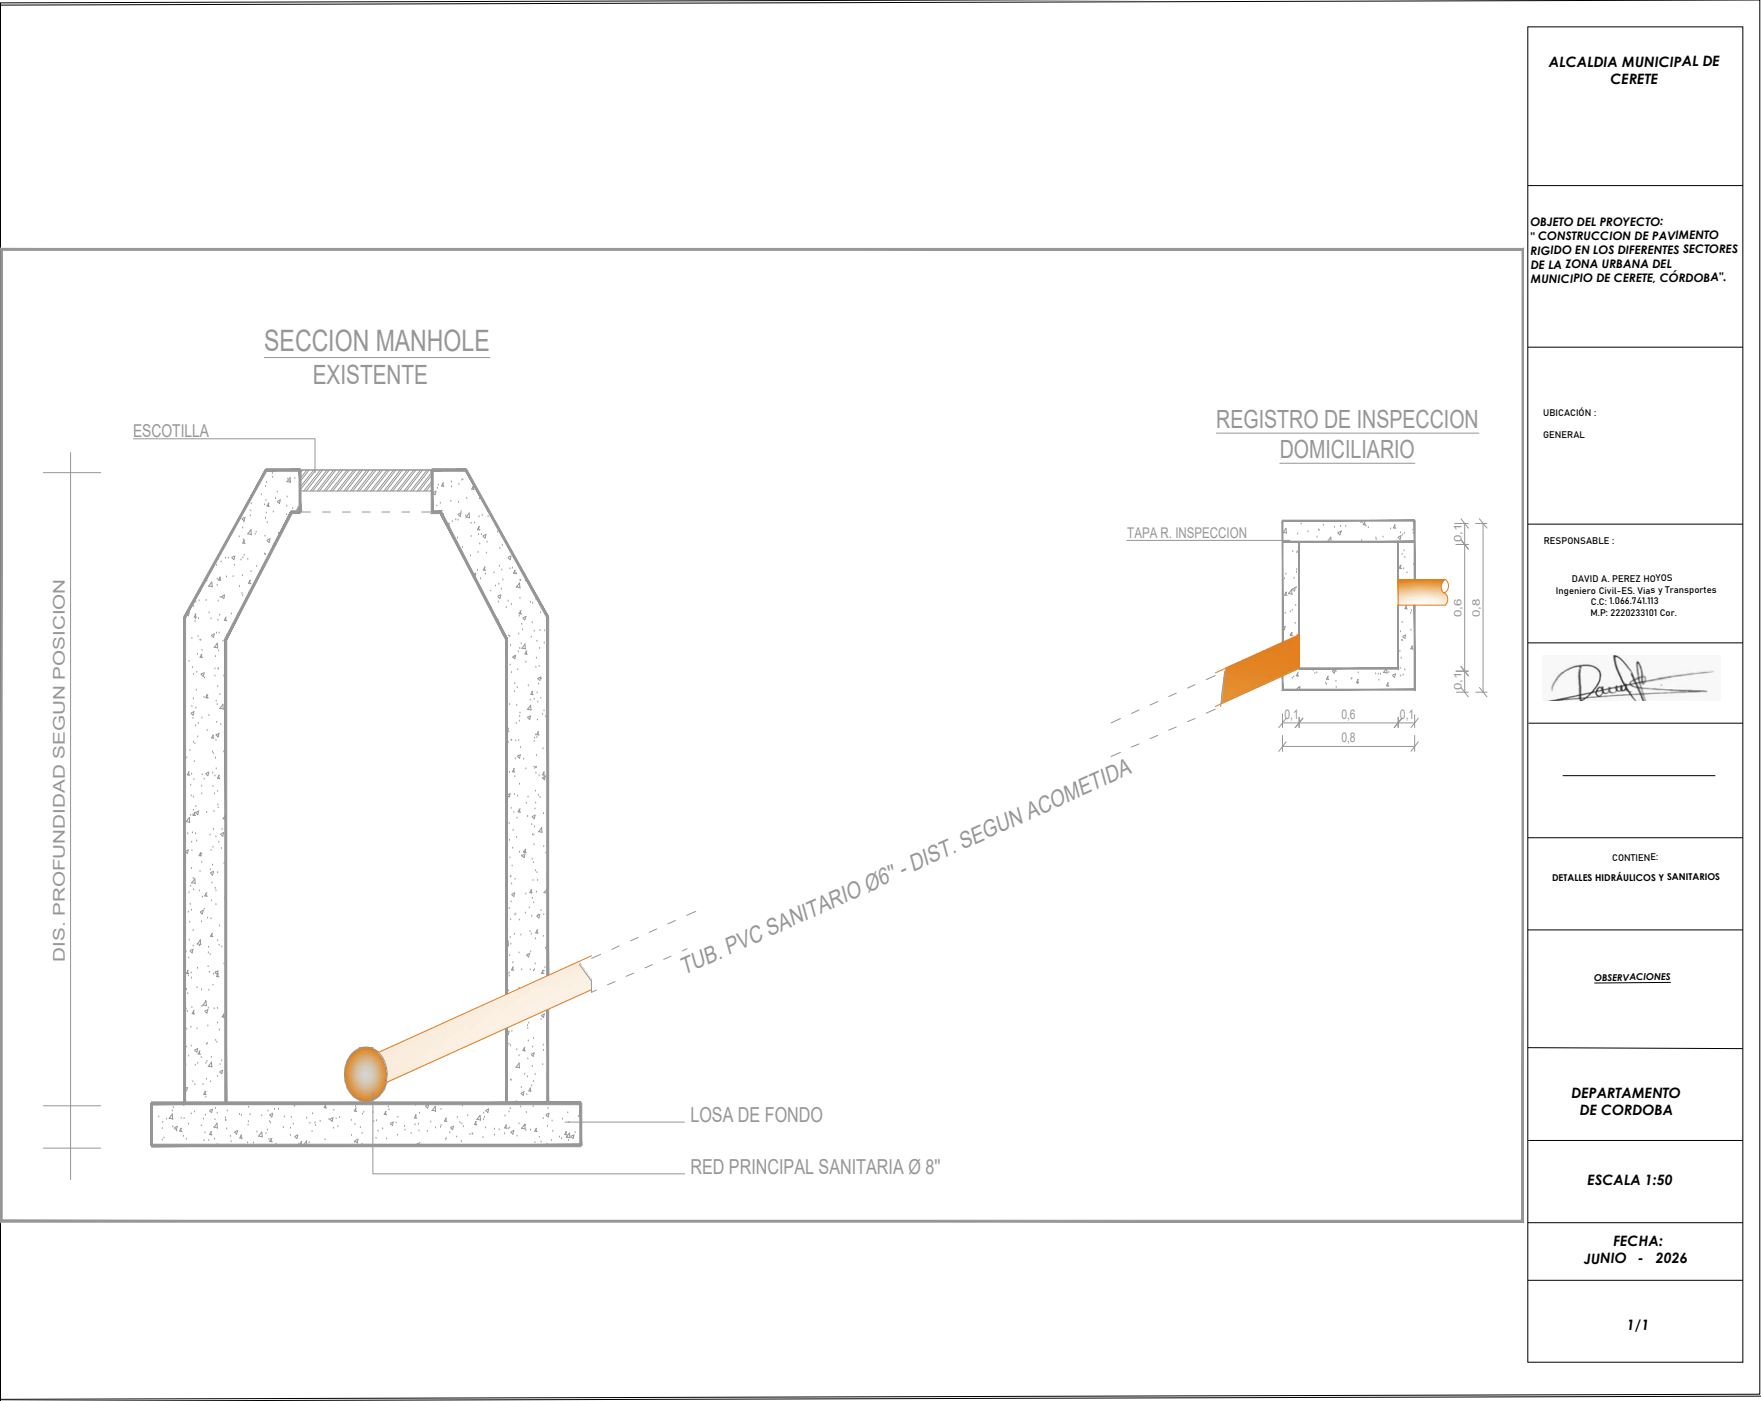

DETALLE EXCAVACION
INST. TUBERIA SANT. Ø8"

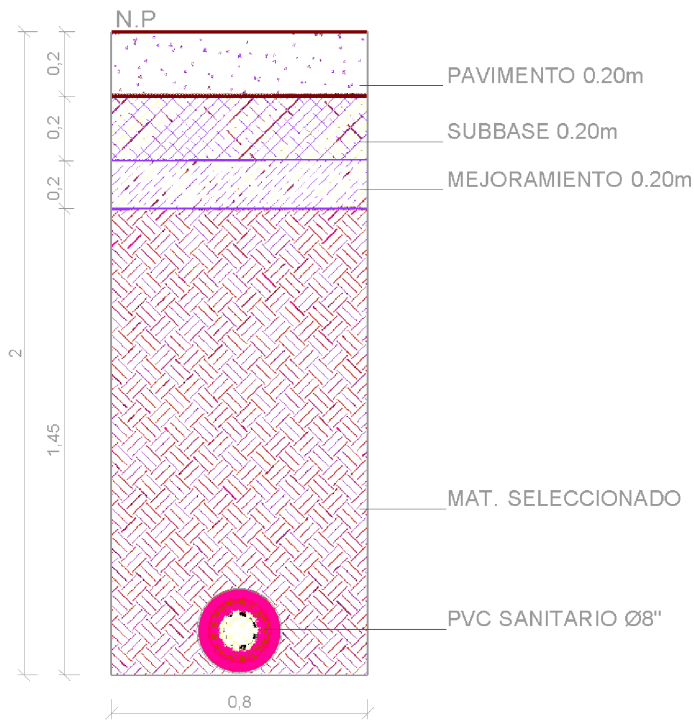

DETALLE EXCAVACION
INST. TUBERIA HIDRAULICA Ø3"

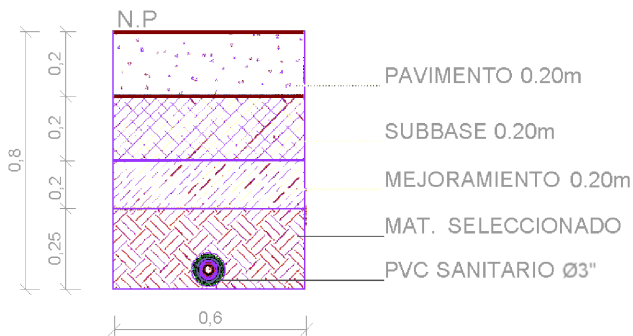

ALCALDIA MUNICIPAL DE
CERETE

OBJETO DEL PROYECTO:
"CONSTRUCCION DE PAVIMENTO
RIGIDO EN LOS DIFERENTES SECTORES
DE LA ZONA URBANA DEL
MUNICIPIO DE CERETE, CORDOBA".

UBICACIÓN :
GENERAL

RESPONSABLE :

DAVID A. PEREZ HOYOS
Ingeniero Civil-ES, Vías y Transportes
C.C: 1.066.741.113
M.P: 2220233101 Cor.

[Signature]

CONTIENE:
DETALLES HIDRÁULICOS Y SANITARIOS

OBSERVACIONES

DEPARTAMENTO
DE CORDOBA

ESCALA 1:50

FECHA:
JUNIO - 2026

1/1