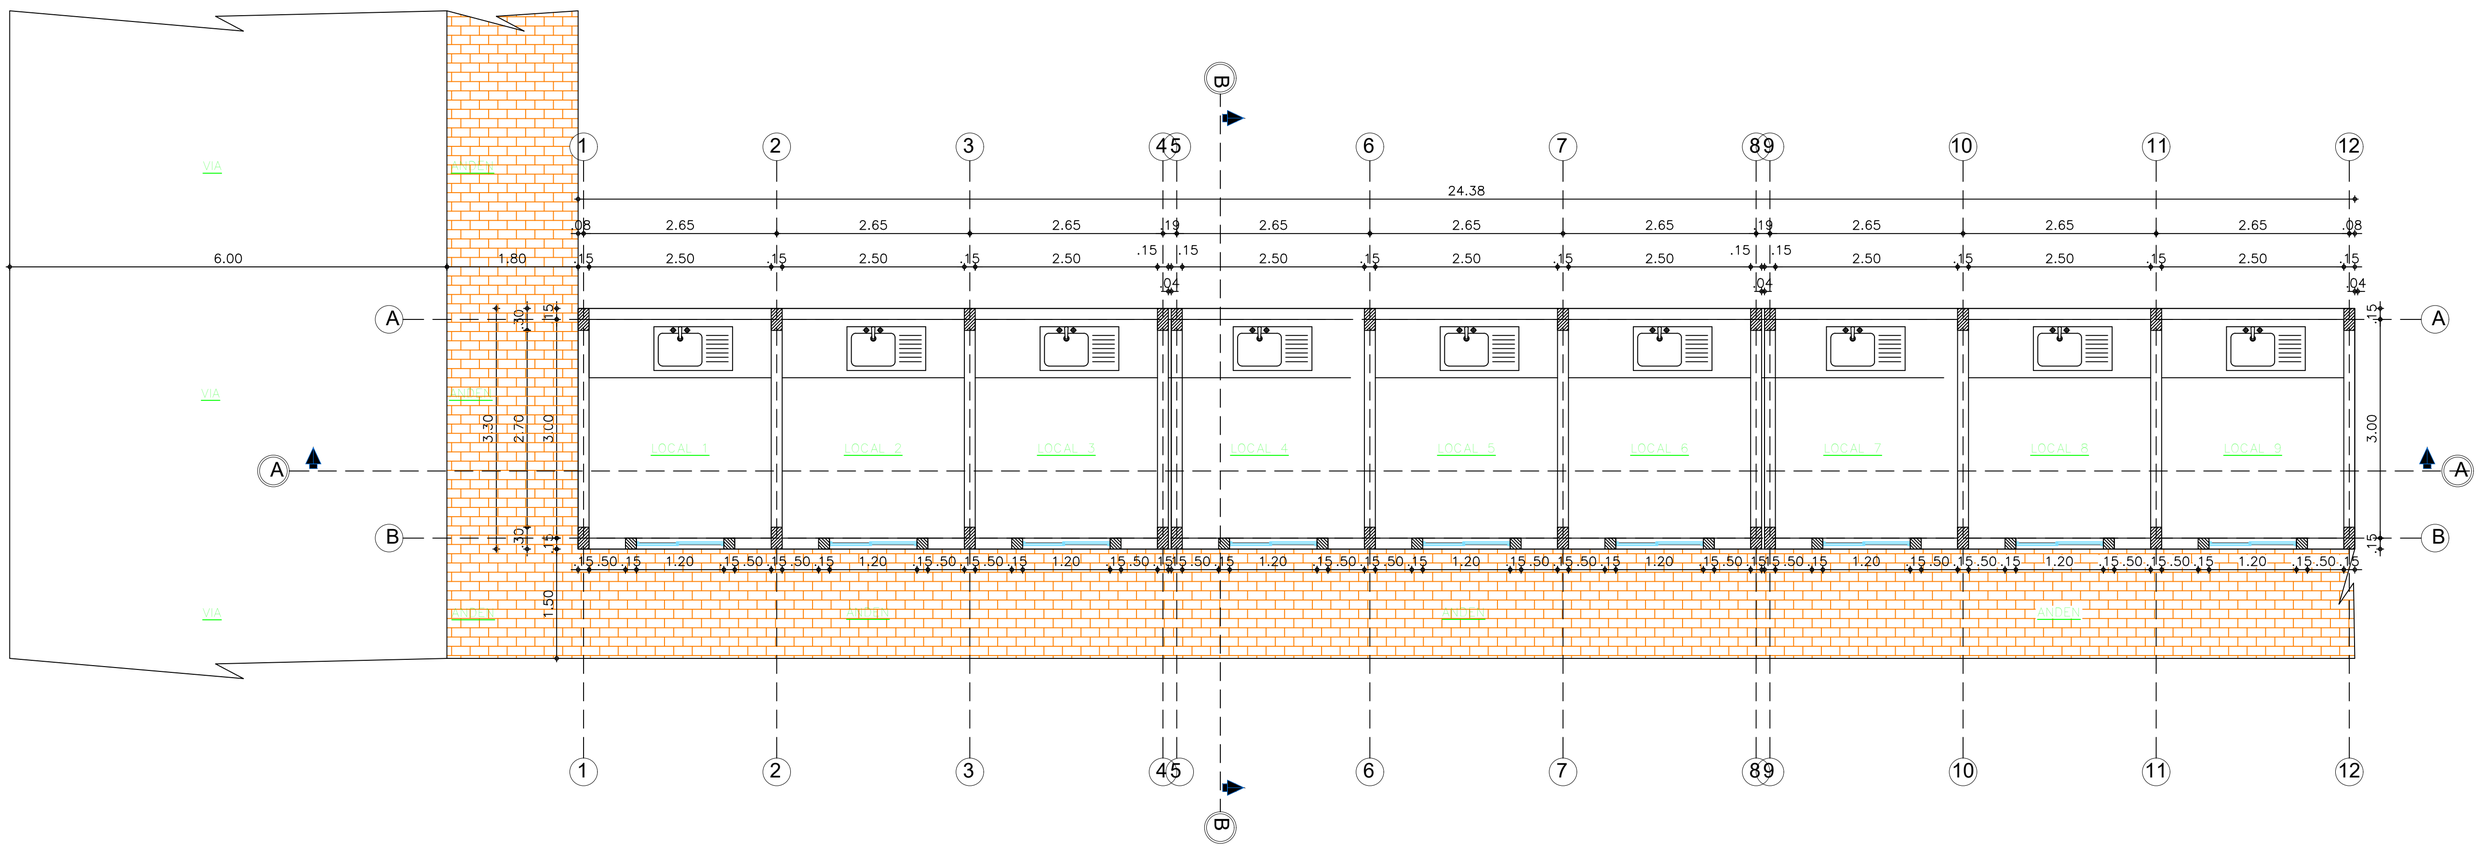

PLANTA PRIMER PISO

CUADRO DE AREAS

AREA DEL LOTE	9948,62 M2
AREA PLANTA PRIMER PISO	80.45 M2
AREA CONSTRUIDA CASA TOTAL	80,45M2
INDICE DE OCUPACION	0,00808%
INDICE DE CONSTRUCCIÓN	0,00808%

ALCALDÍA DE VILLETA OFICINA ASESORA DE PLANEACIÓN	Proyecto: ADECUACION Y MANTENIMIENTO DE LA INFRAESTRUCTURA DE LA CENTRAL DE ABASTOS DEL MUNICIPIO DE VILLETA, CUNDINAMARCA.	Predio: CENTRAL DE ABASTOS MATRICULA 156-3252 25875010100000002002100000000	Elaboró: Ing. Juan Sebastian Gaviria Garcia Apoyo profesional OAP 091037-0768219	Aprobó: Ing. Jose Mauricio Bello Jefe OAP	Propietario Bernardo Olaya Triana CC 3.246.356 MUNICIPIO DE VILLETA	Contiene: PLANTA PRIMER PISO	Escala: 1:50 Plano No. 2 - 5	Fecha: SEPTIEMBRE -2026 Versión: A-02	