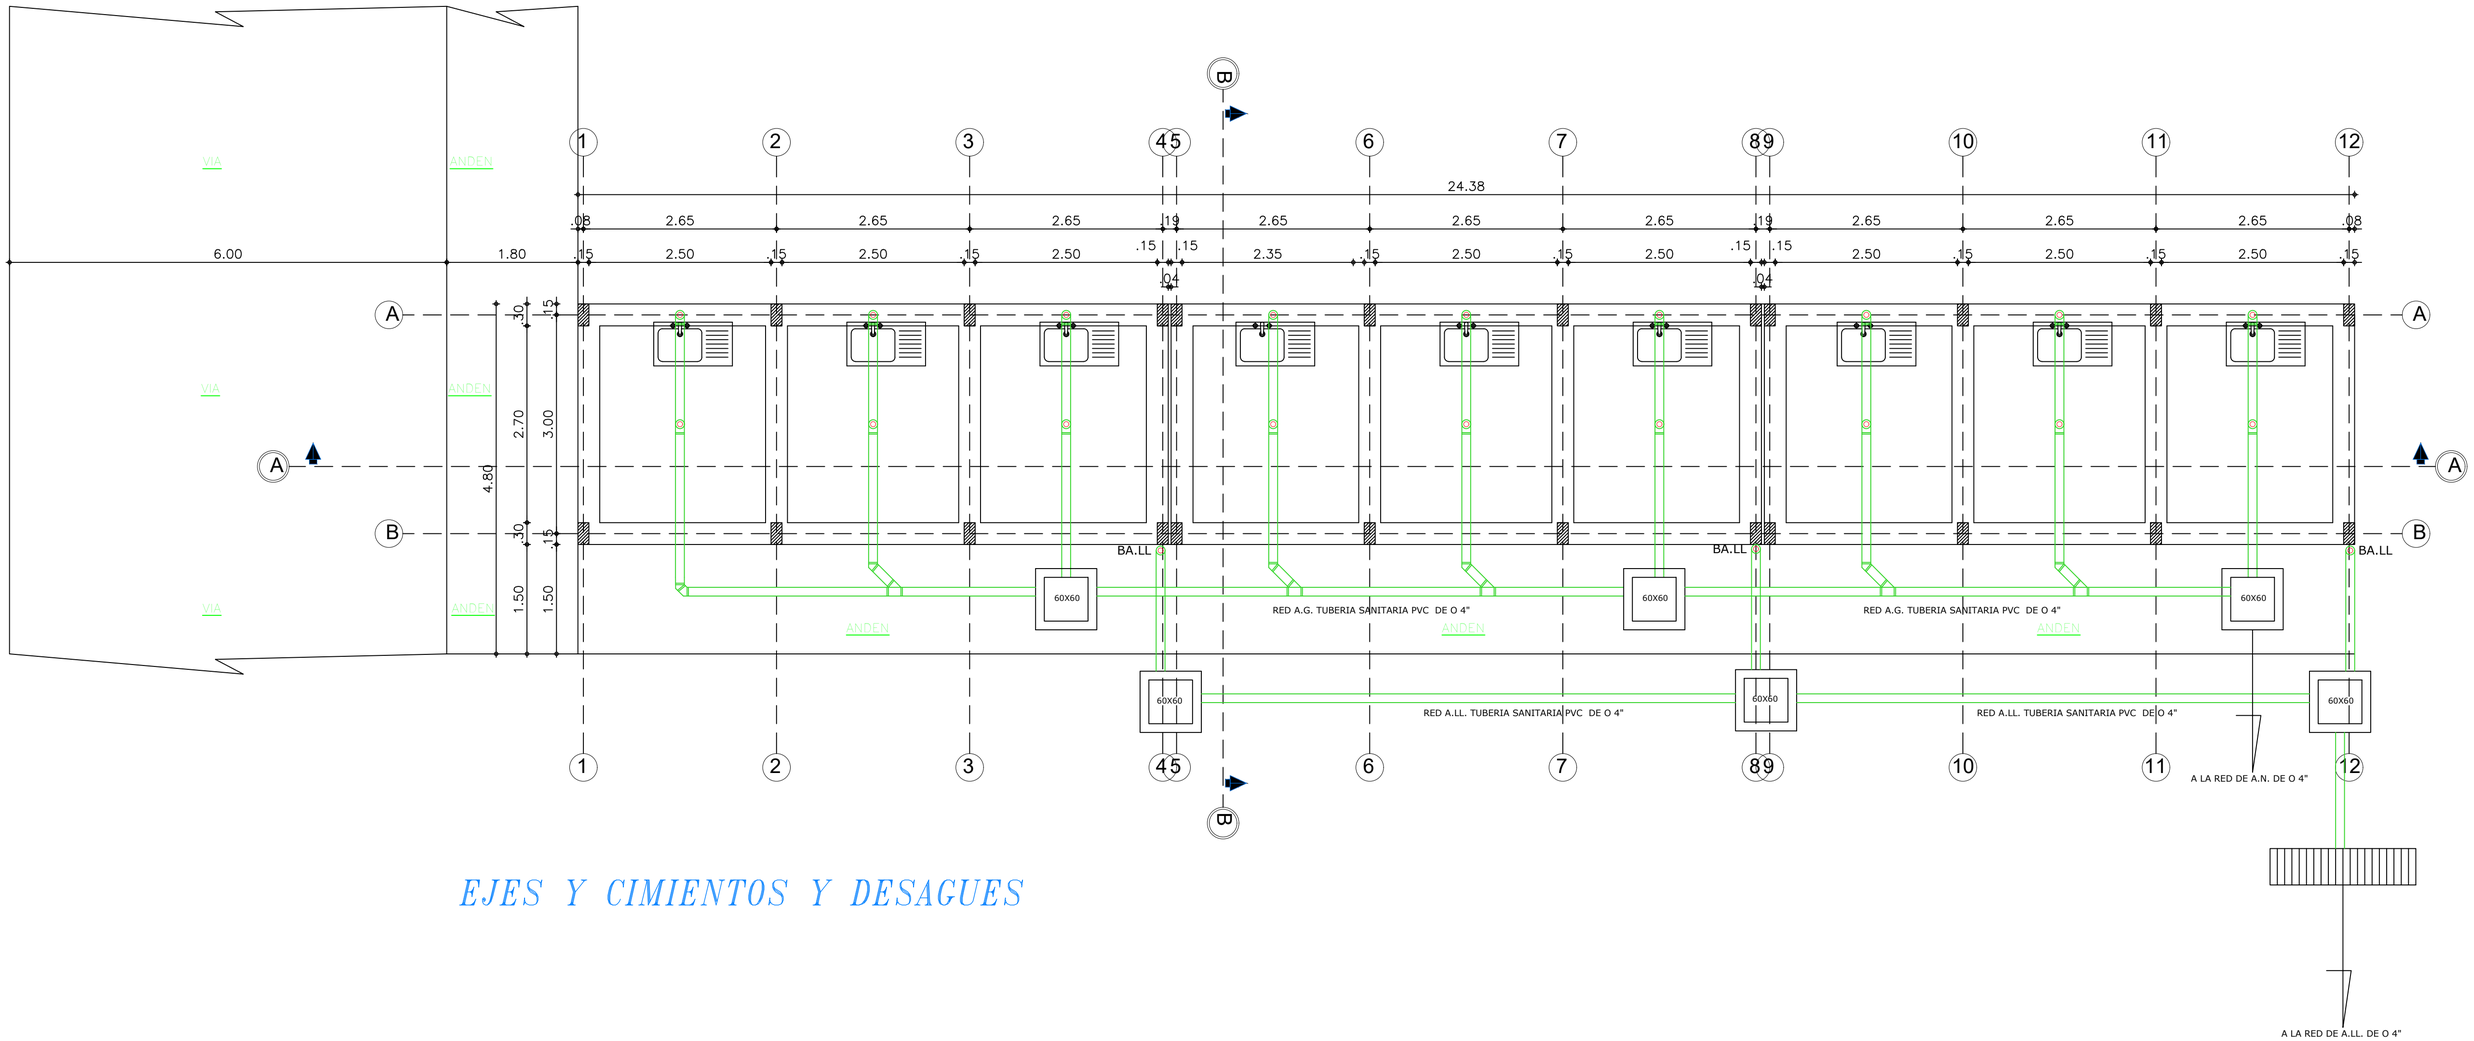

EJES Y CIMIENTOS Y DESAGUES

ALCALDÍA DE VILLETA OFICINA ASESORA DE PLANEACIÓN	Proyecto: ADECUACION Y MANTENIMIENTO DE LA INFRAESTRUCTURA DE LA CENTRAL DE ABASTOS DEL MUNICIPIO DE VILLETA, CUNDINAMARCA.	Predio: CENTRAL DE ABASTOS MATRICULA 156-3252 2587501010000000200210000000000	Elaboró: Ing. Juan Sebastian Gaviria Garcia Apoyo profesional OAP 091037-0768219	Aprobó: Ing. Jose Mauricio Bello Jefe OAP	Propietario BERNARDO OLAYA TRIANA CC 3.246.356 ALCALDÍA MUNICIPAL DE VILLETA	Contiene: PLANTA DE EJES, CIMIENTOS Y DESAGÜES	Escala: 1:50 Plano No. 2 - 7	Fecha: Abril -2026 Versión: E-02