



BAÑOS

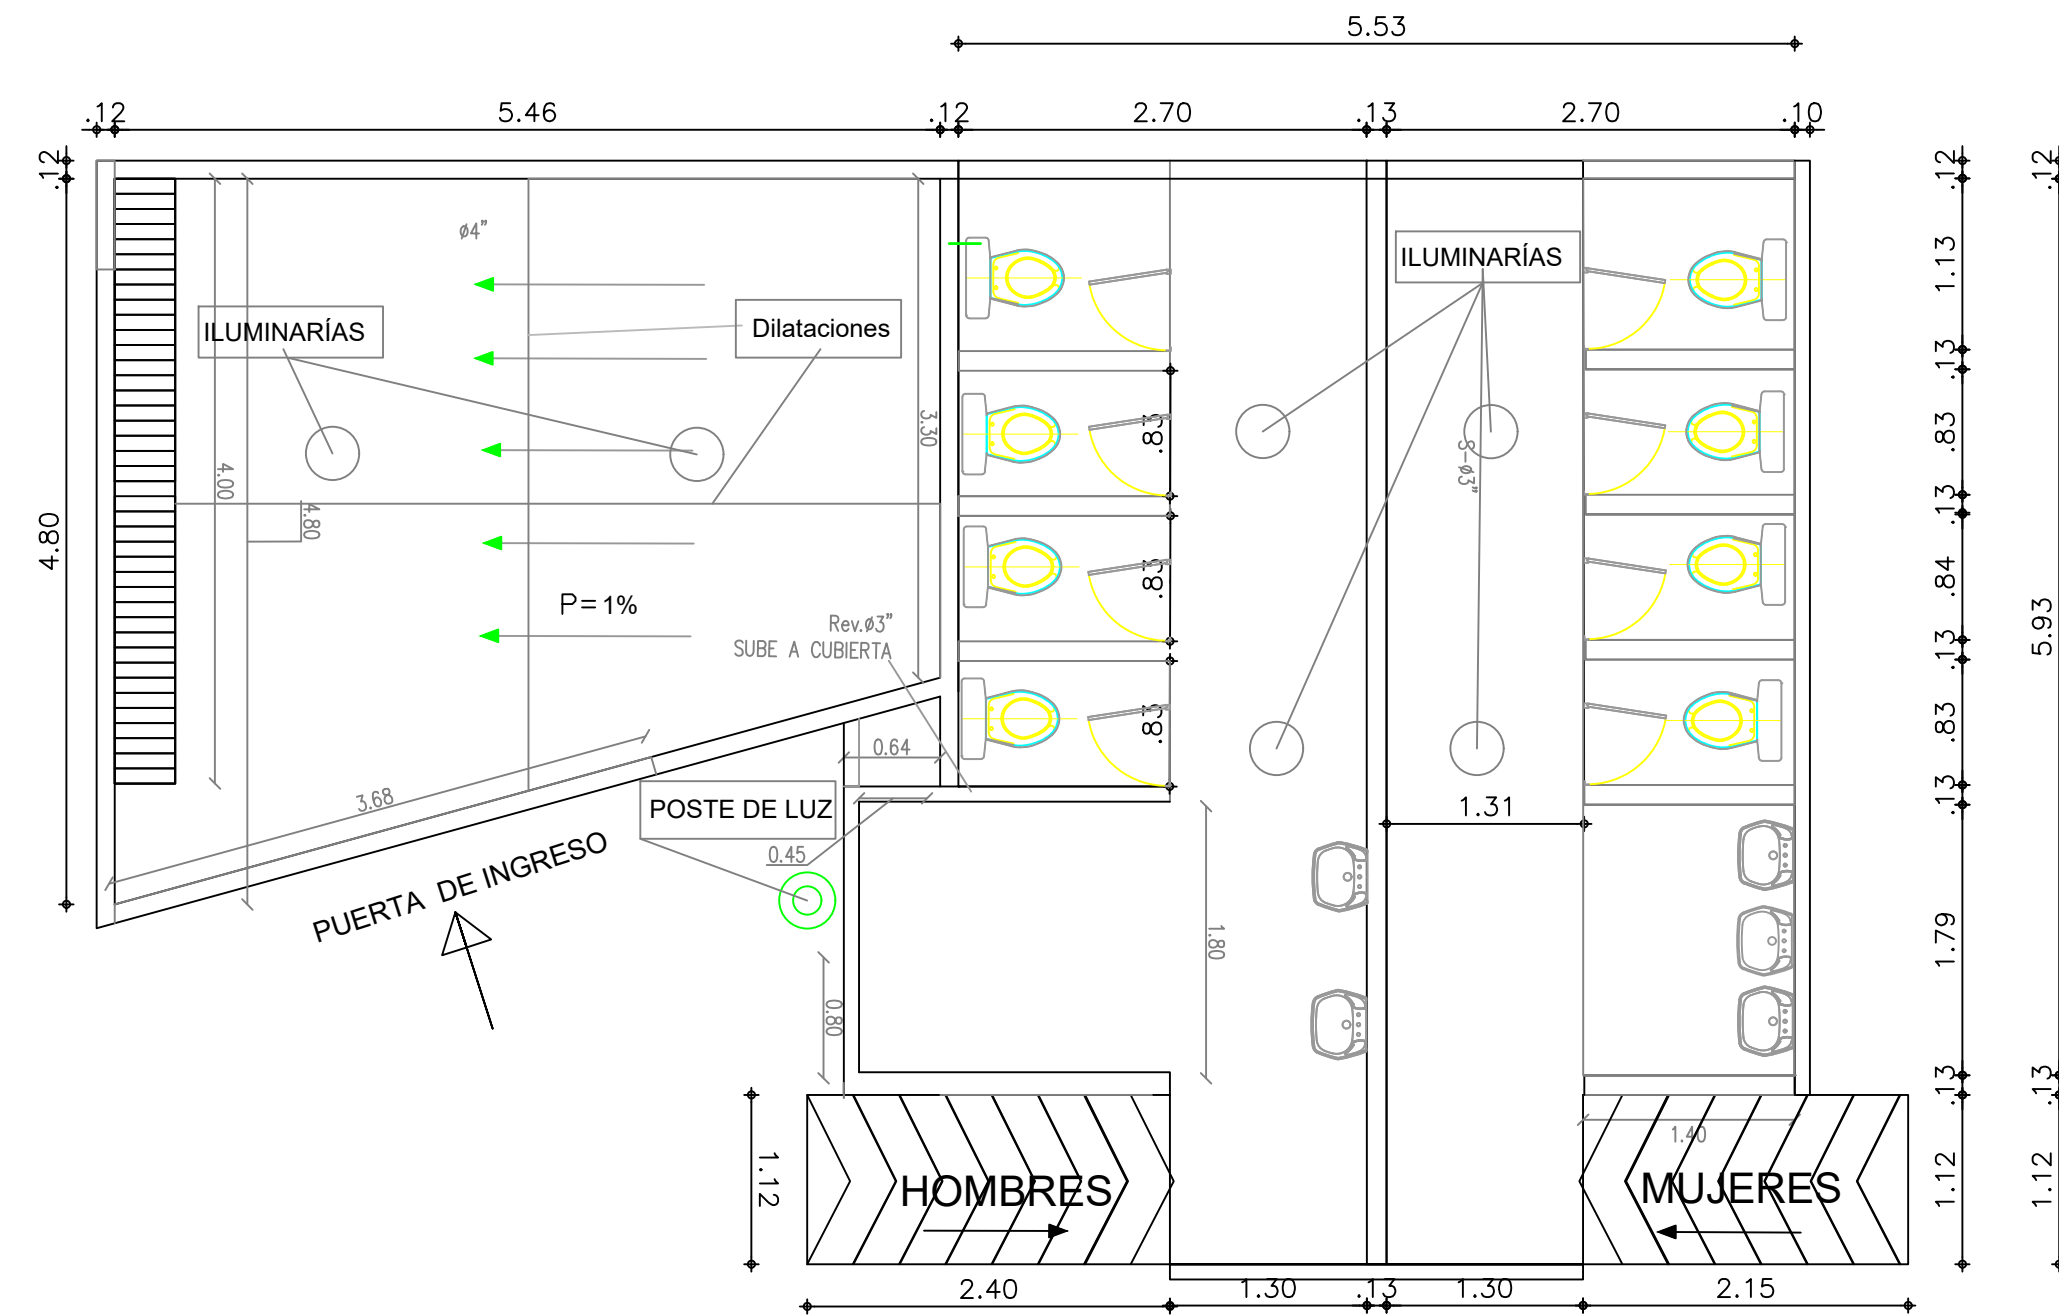


PLANTA PRIMER PISO


BAÑOS

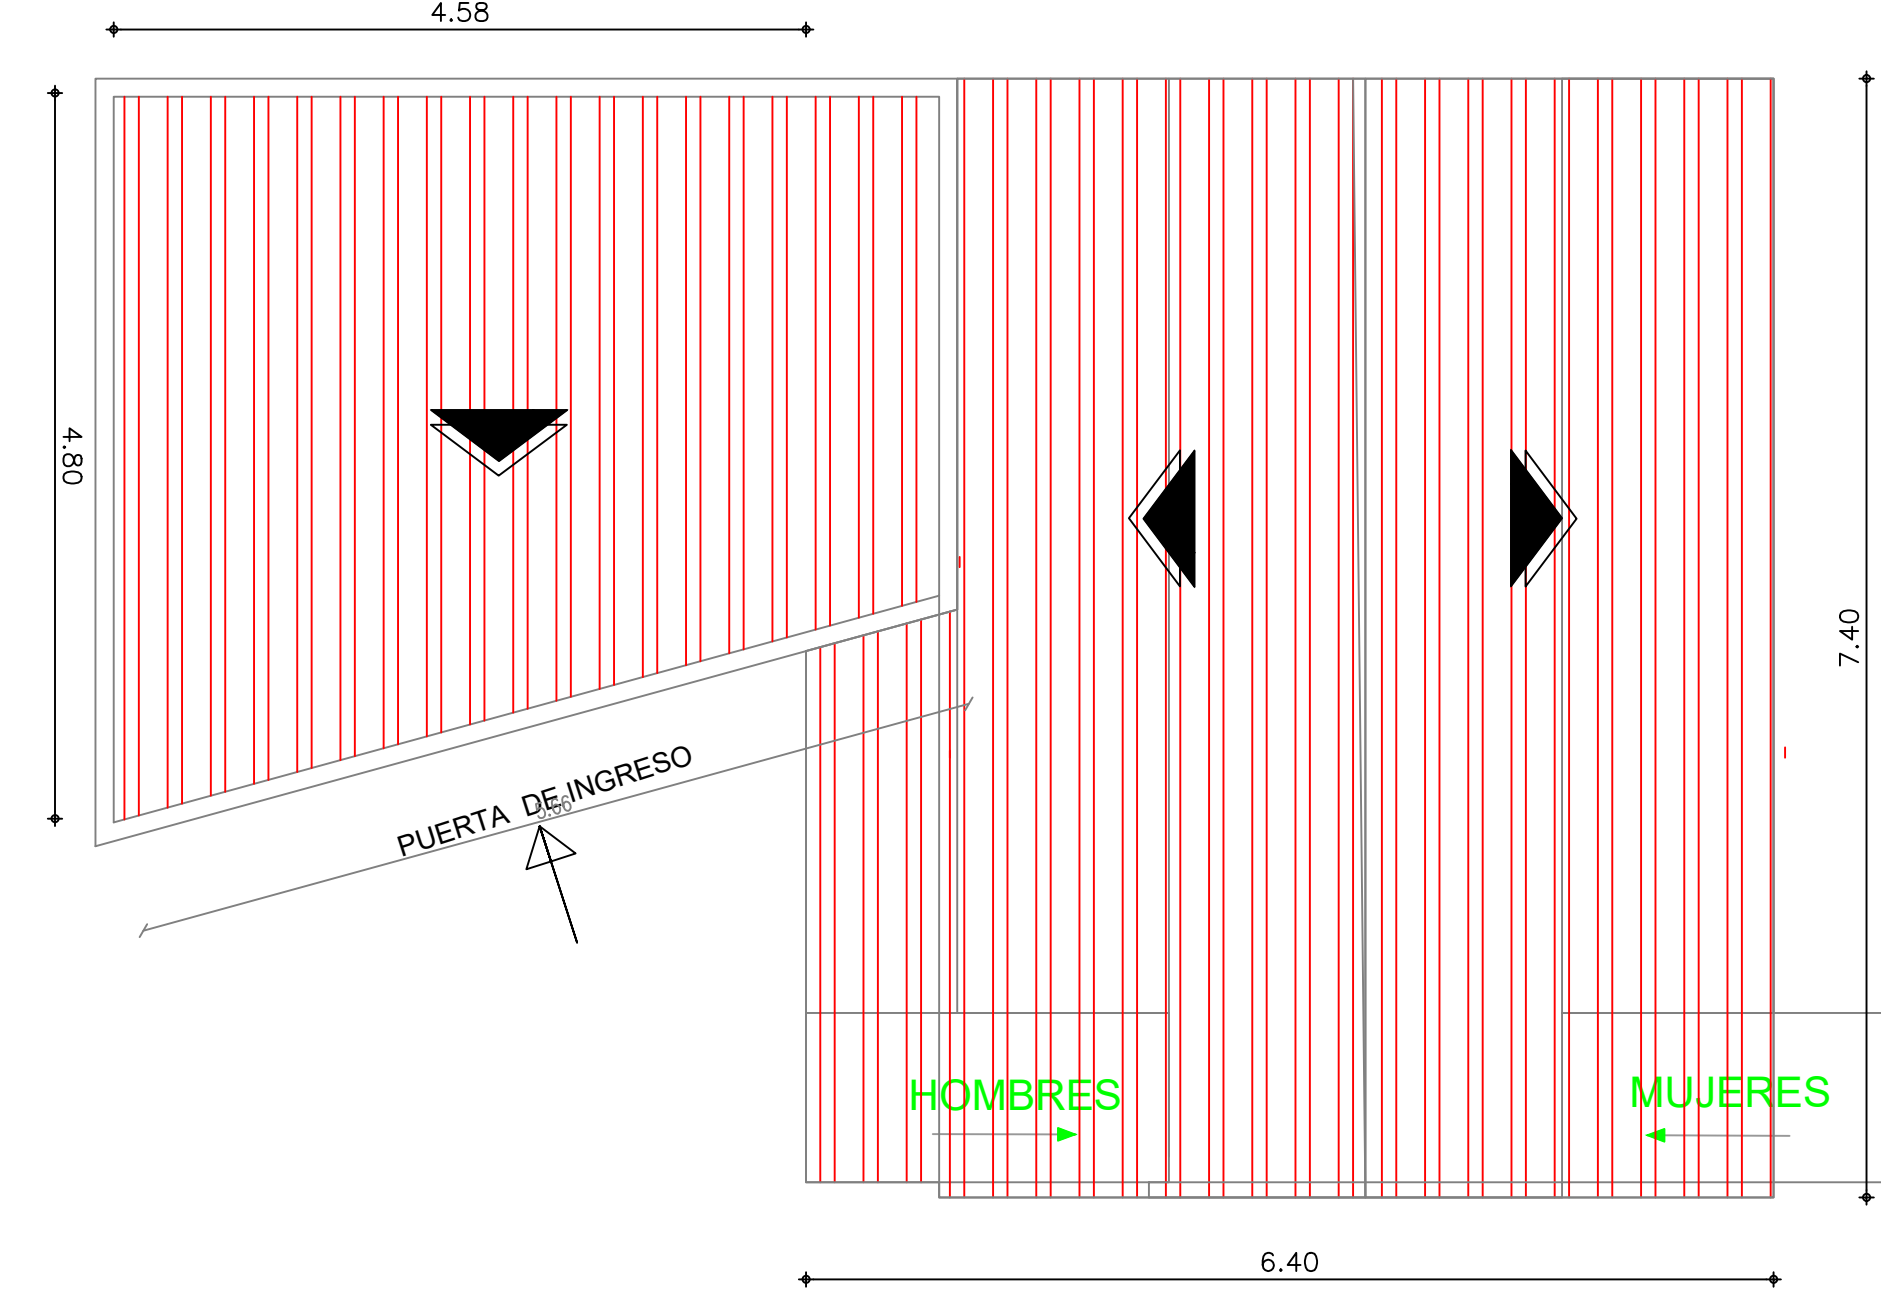

PLANTA CUBIERTA

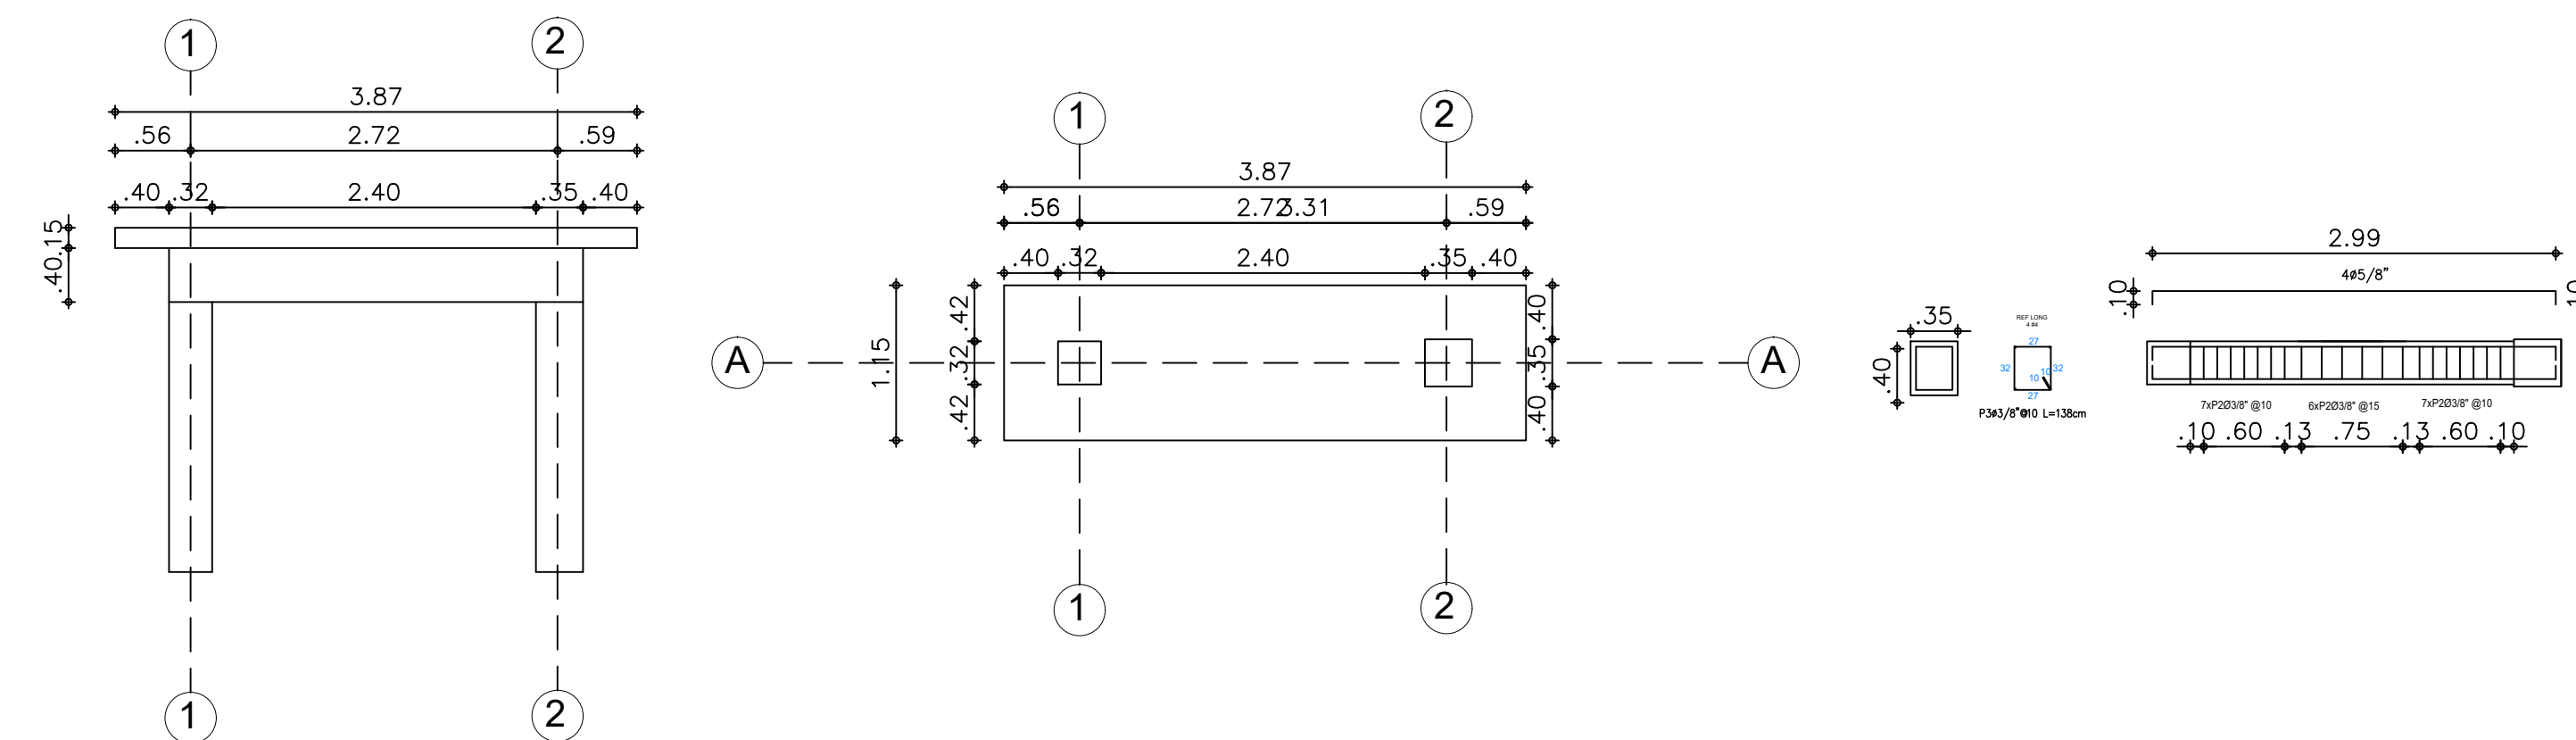

DETALLE DE VIGA TANQUE

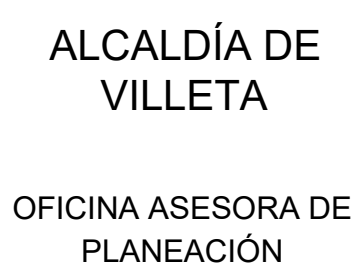

Proyecto:

ADECUACION Y MANTENIMIENTO DE LA INFRAESTRUCTURA DE LA CENTRAL DE ABASTOS DEL MUNICIPIO DE VILLETEA, CUNDINAMARCA.

Predio:

CENTRAL DE ABASTOS

MATRICULA 156-3252

258750101000000020021000000000

Elaboró:

Ing. Juan Sebastian Gaviria Garcia
Apoyo profesional OAP
091037-0768219

Aprobó:

Ing. Jose Mauricio Bello
Jefe OAP

Propietario

BERNARDO OLAYA TRIANA
CC 3.246.356
ALCALDÍA MUNICIPAL DE VILLETE

Contiene:

PLANTA PRIMER PISO

PLANTA CUBIERTA

DETALLES VIGA TANQUE

Escala:
1:50

Plano No.
1 - 1

Fecha:	Abril -2026
Versión:	A-01

