
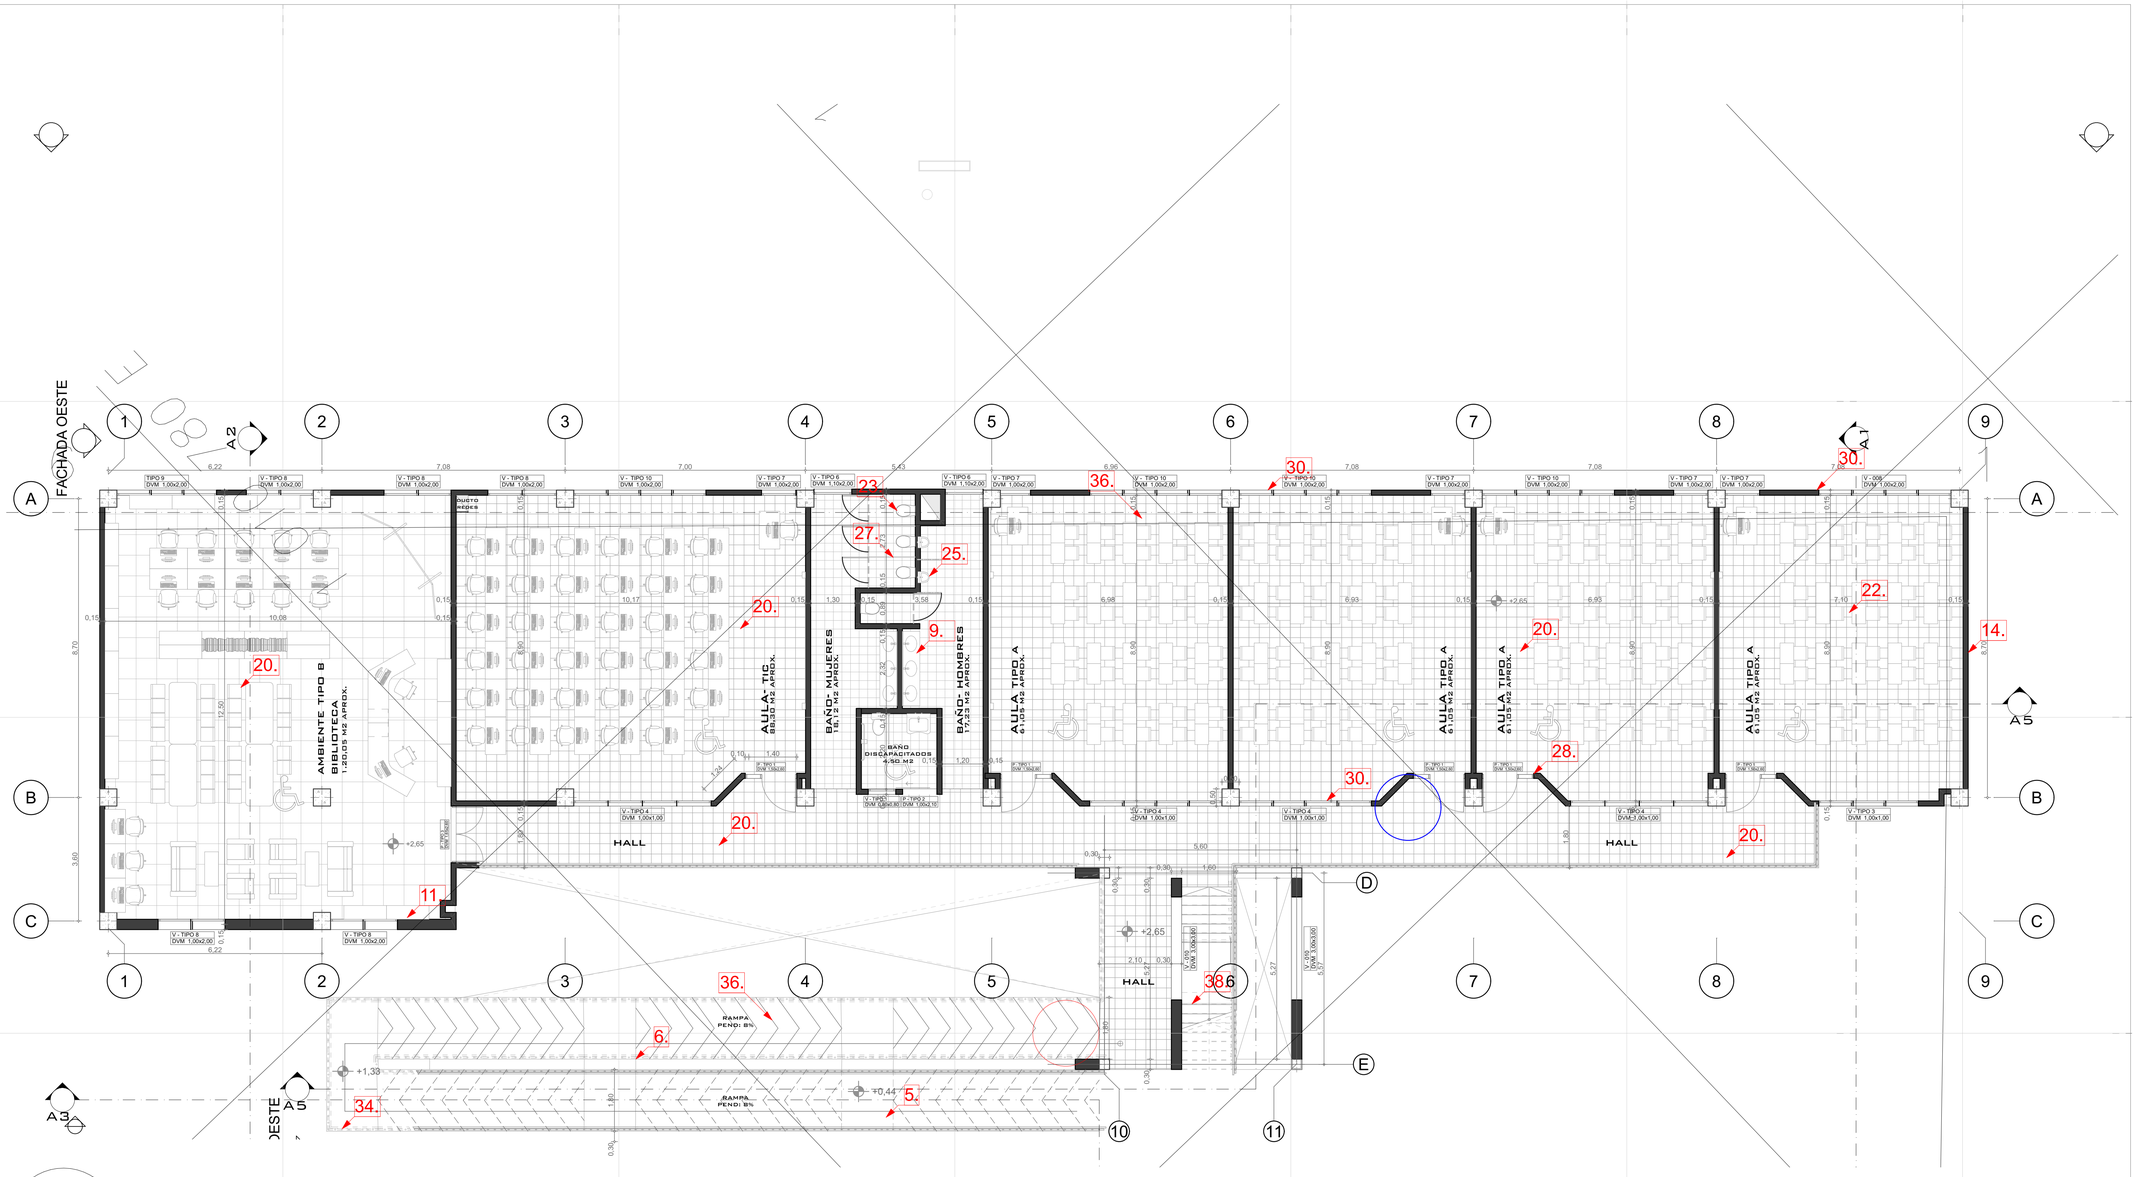


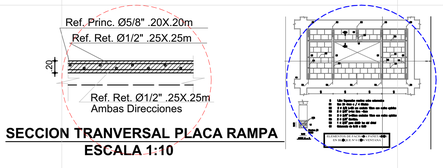

	ESPECIFICACIONES TECNICAS.
1.	MEJORAMIENTO CON MATERIAL AFIRMADO COMPACTADO.
2.	BASE EN CONCRETO POBRE E= 0.05 mts 14 MPa - 2.000 PSI.
3.	CONCRETO DE CIMENTACIÓN 21MPa.
4.	SOBRECIMIENTO TOLETE COMÚN E=0.12mts INCLUYE PAÑETE IMPERMEABILIZADO.
5.	LOSA MACIZA CIMIENTO CONCRETO 21MPa - 3.000 PSI H=10cm
6.	CONCRETO 28MPa - 4.000 PSI.
7.	PLACA ALLIERADA 21 MPa - 3.000 PSI E=0.50mts.
8.	SUMINISTRO E INSTALACION DE PERFILERIA METALICA PARA CUBIERTA SEGUN DIMESIONES Y ESPECIFICACIONES DEL DISEÑO ESTRUCTURAL.
9.	ACABADO MESÓN PARA COCINA Y BAÑO EN GRANITO PULIDO
10.	PAÑETE LISO MUROS 1:4

11.	ESTUCO EN MUROS
12.	VINILO TIPO 1 SOBRE TRES MANOS SOBRE PAÑETE O ESTUCO
13.	PISO EN GRAMA INCL TIERRA NEGRA
14.	PINTURA EN VINILO PARA EXTERIORES
15.	CANAL EN LÁMINA COLD ROLLED CALIBRE 20 D=0.75 CON PINTURA Y ANTICORROSIVO.
16.	SUMINISTRO E INSTALACION CUBIERTA TEJA ONDULADA TERMOACUSTICA 0.83X12.
17.	SUMINISTRO E INSTALACION POLICARBONATO CAL. 8MM
18.	FLANCHE EN LAMINA METALICA.
19.	CIELO RASO EN DRYWALL 1/2"
20.	PISO CERAMICO 0.51X0.51 CM
21.	GUARDAESCOBA BALDOSIN.

22.	SUMINISTRO E INSTALACION ENCHAPE EN PORCELANA OLIMPIA 20X20 O SIMILAR
23.	APARATO SANITARIO BAJO CONSUMO CON VALVULA ANTIVANDALICA.
24.	LAVADO DE SOBREPONER COLOR BLANCO, INCLUYE GRIFERIA
25.	ORINAL MEDIANO GRIFERIA TRADICIONAL
26.	LAVAPLATOS CON MONOCONTROL EN ACERO INOXIDABLE
27.	DIVISIÓN PARA BETERIA DE SANITARIA EN ACERO INOXIDABLE CAL 20..
28.	SUMINISTRO E INSTALACION DE PUERTA VENTANA EN LAMINA CAL. 18 INCLUYE ANTI CORR.
29.	SUMINISTRO E INSTALACION DE REJA EN LAMINA CAL. 18 INCLUYE ANTI CORR.
30.	SUMINISTRO E INSTALACION DE VENTANA EN LAMINA CAL. 18 INCLUYE ANTI CORR.
31.	SUMINISTRO E INSTALACION DE BARABDAS EN TUBERIA METALICA D=2", C=0.80 SOLDADO, SEGUN DISEÑO INCLUYE ANTI CORROSIVO Y PINTURA.

32.	BARRA DE SEGURIDAD EN ACERO INOXIDABLE 18" + BARRA DE SEGURIDAD PLEGABLE
33.	ESPEJO 4MM SIN BICEL
34.	BORDILLO FUNDIDO EN SITIO 20X35CM
35.	BOCA PUERTA EN GRANITO PULIDO
36.	CONCRETO ESTRIADO RAMPAS 17.5 MPA * 2500PSI
37.	CANAL EN CONCRETO IMPERMEABILIZADO 21 MPa - 300PSI
38.	ESCALERAS MACIZA 21 MPa - 3.000 PSI.

NOTA:
Por medio de la presente, se informa que el proyecto arquitectónico titulado "Diseño. I. E Colegio Nacionalizado de Pauna, " está cobijado bajo la Ley de Propiedad Intelectual de Colombia, Ley 23 de 1982 y sus modificaciones, que protegen los diseños y conceptos arquitectónicas plasmados.

Esto implica que todos los derechos de autor relacionados con el diseño, planos y cualquier material asociado al proyecto son de propiedad exclusiva de A&E Arquitectura e Ingeniería S.A.S, quien se reserva el derecho de autorizar o prohibir su uso, reproducir.

Agradecemos su comprensión y respeto hacia los derechos de propiedad.

COORDENADAS PLANAS		
COLEGIO NACIONALIZADO DE PAUNA		
PUNTO	NORTE	ESTE
	1117276.65	1010793.02
	1117253.72	1010821.63
	1117238.1	1010808.63
	1117227.37	1010821.4
	1117183.49	1010783.7
	1117218.98	1010741.93
AREA TOTAL: 3870 m2		

Versión N°	Plano N°	Plancha N°
01	T-009	09 De 22

DEPARTAMENTO DE BOYACÁ

PAUNA 1776

SECRETARIO DE PLANEACION
Ing. Tatiana Paola Hernández Gonzalez
C.C. 1049656146

PROYECTO
Mejoramiento y Dotación de la Infraestructura Educativa en la Sede Principal de la Institución Educativa Técnico Nacionalizado de Pauna en el Municipio de Pauna, Departamento de Boyacá.

LOCALIZACIÓN
UBICACIÓN : CALLE 4 No 5 - 63

DISEÑO ARQUITECTONICO
PABLO ALEJANDRO GODOY HILLO
M.P. 3162016-105759760

MODIFICACIONES
1. MODIFICACIÓN
2. MODIFICACIÓN
3. MODIFICACIÓN

CONTIENE
- PLANTA SEGUNDO NIVEL AMPLIACION

REVISIÓN
Nombre:
Cargo:
Matrícula:

APROBACIÓN
Nombre:
Cargo:
Matrícula

OBSERVACIONES

ARCHIVO
A-001.

ESCALA	FECHA
1/75	ENERO / 2025

PROYECTO
Mejoramiento y Dotación de la Infraestructura Educativa en la Sede Principal de la Institución Educativa Técnico Nacionalizado de Pauna en el Municipio de Pauna, Departamento de Boyacá.

A&E
ARQUITECTURA INGENIERIA Y MEDIO AMBIENTE SAS

Versión N°	Plano N°	Plancha N°
01	T-009	09 De 22